


ELABORATO PLANIMETRICO	
Compilato da: Sacchi Bruno	
Iscritto all'albo: Ingegneri	
Prov. Mantova	N. 891

**Agenzia del Territorio
CATASTO FABBRICATI
Ufficio Provinciale di
Mantova**

Comune di Porto Mantovano	Protocollo n. MN0089758 del 03/05/2011
Sezione: Foglio: 27 Particella: 719	Tipo Mappale n. 89062 del 02/05/2011
Dimostrazione grafica dei subalterni Scala 1 : 500	

Catasto dei Fabbricati - Situazione al 23/01/2016 - Comune di PORTO MANTOVANO (G917) - < Foglio: 27 - Particella: 719 - Elaborato planimetrico >

PIANTA PIANO TERRA

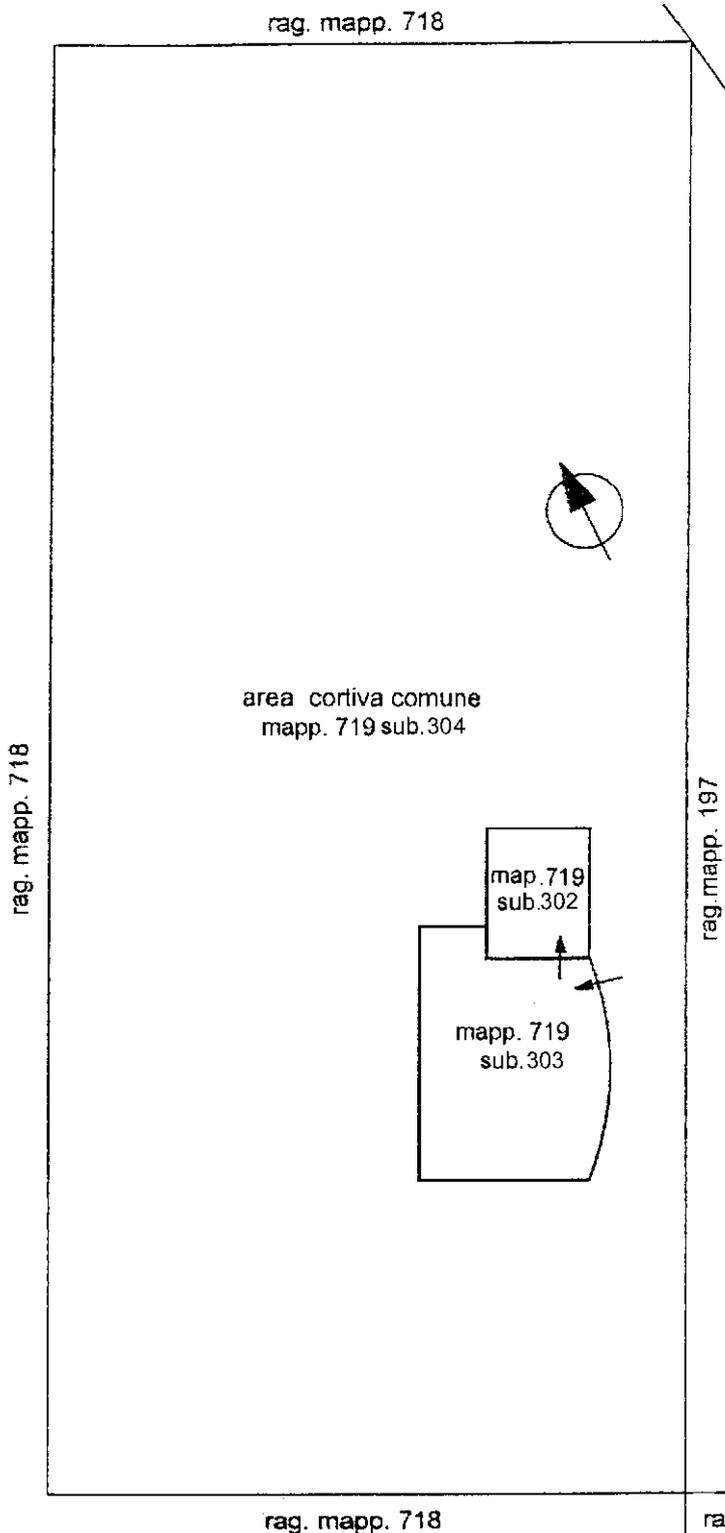

Ultima planimetria in atti