

**Agenzia del Territorio  
CATASTO FABBRICATI**  
Ufficio provinciale di  
Mantova

Dichiarazione protocollo n. MN0100487 del 25/05/2011  
Planimetria di u.i.u. in Comune di Porto Mantovano  
Via Francesco II Gonzaga civ. CM

Identificativi Catastali:  
Sezione:  
Foglio: 30  
Particella: 68  
Subalterno: 302


Compilata da:  
Sacchi Bruno  
Iscritto all'albo:  
Ingegneri  
Prov. Mantova N. 00891

Scheda n. 18 Scala 1: 500

Ultima planimetria in atti  
Data: 27/12/2018 n. T33631 - Richiedente: MFHRRN66T45C846W  
Totale schede: 18 n. T33631 - Richiedente: MFHRRN66T45C846W  
Formato di acquisizione: A3(297x420) - Formato stampa richiesto: A4(210x297)

**AREE E LOCALI CONCESSI IN PERODATO D'USO GRATUITO**  
**LOCALI IN USO AL COMUNE**

PIANTA PIANO TERRA

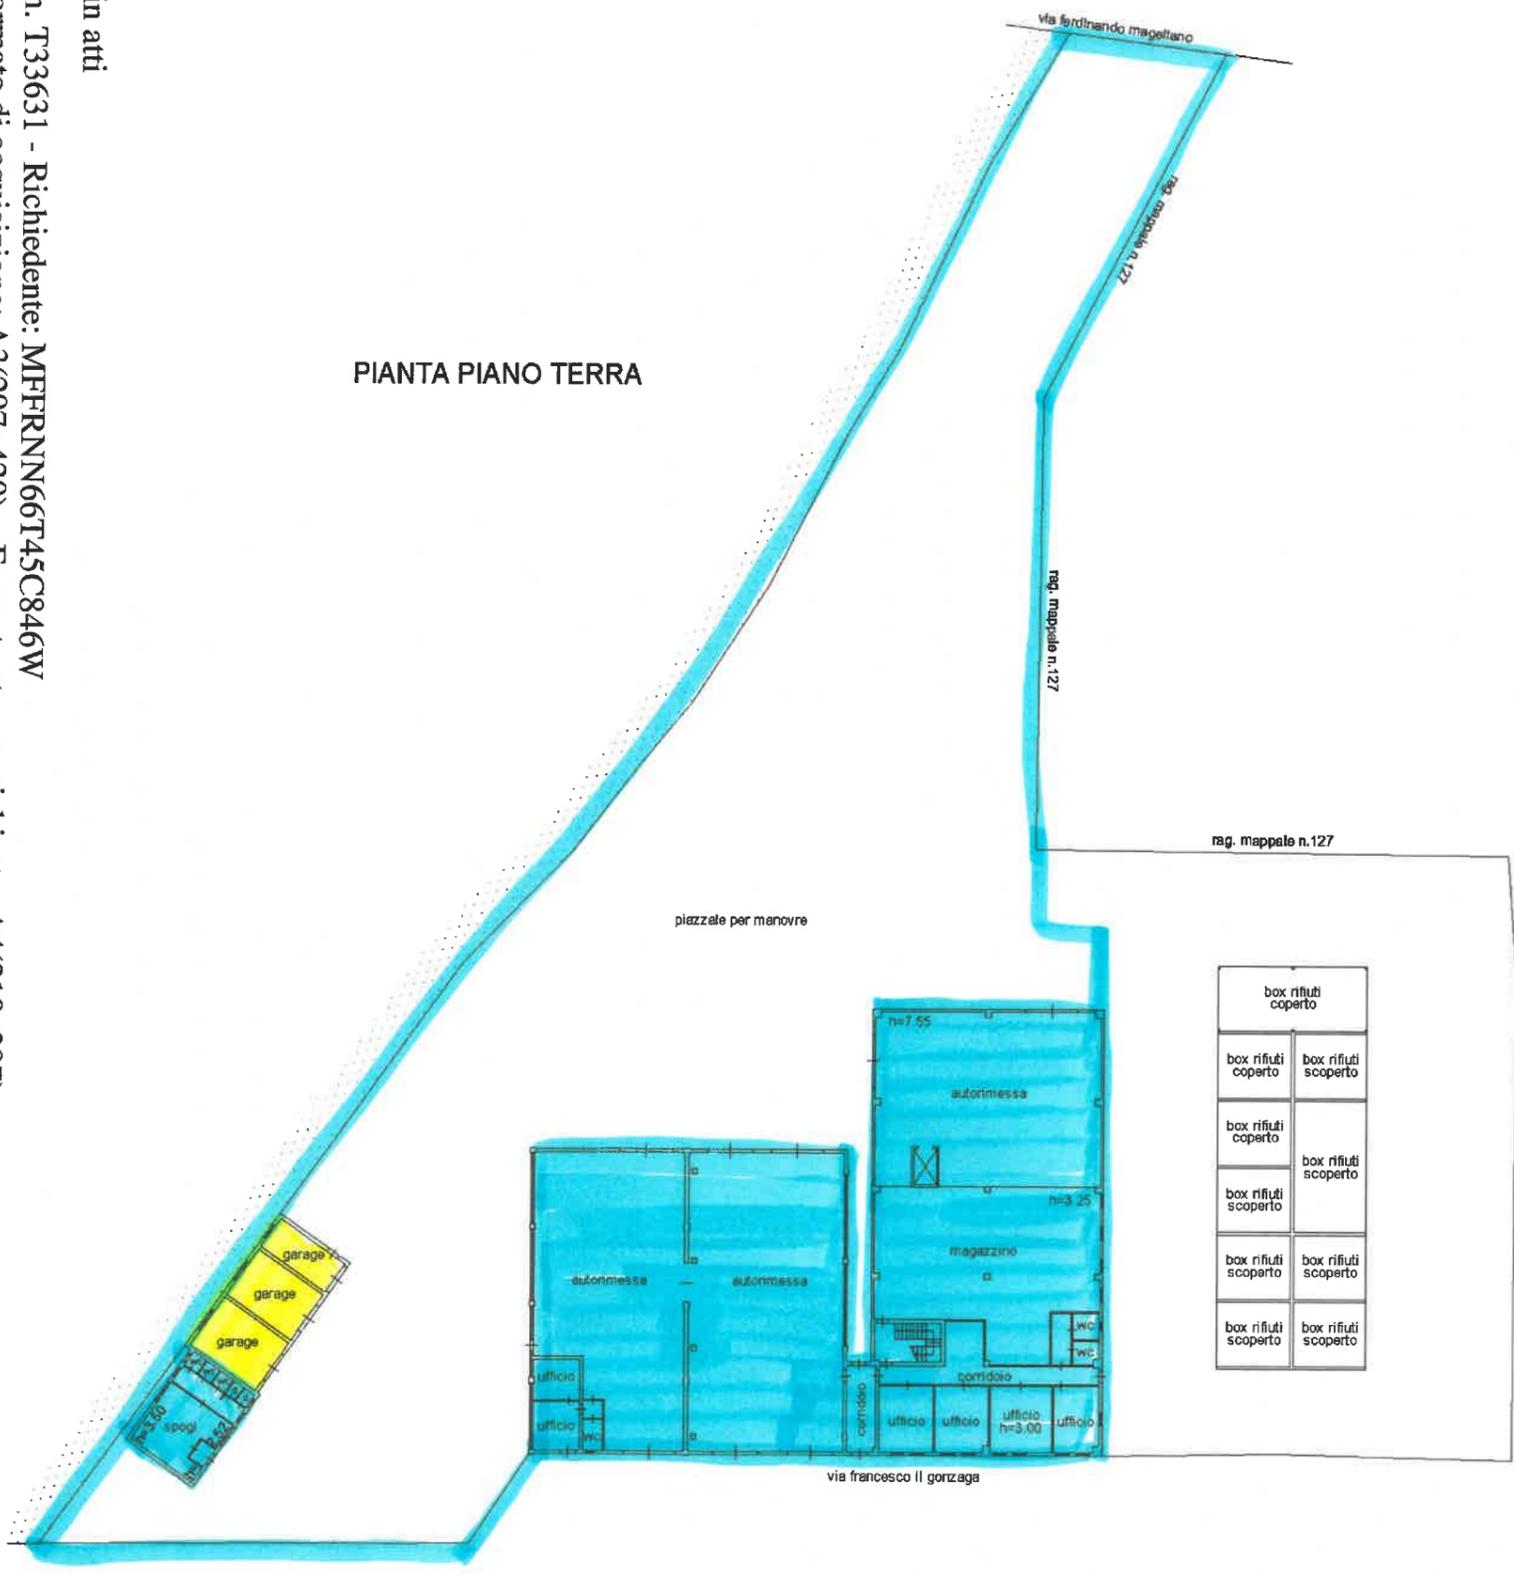

PIANTA PIANO PRIMO

