


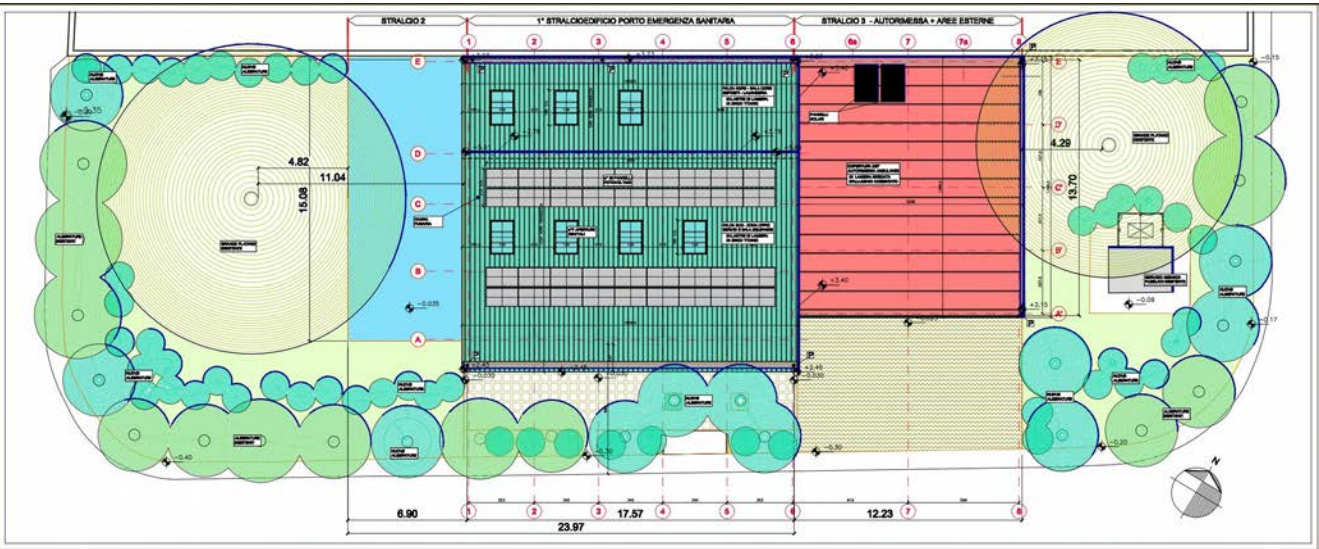

COMUNE DI PORTO MANTOVANO


PROVINCIA DI MANTOVA
REGIONE LOMBARDIA

PROGETTAZIONE DEFINITIVA
PER L'AMPLIAMENTO DELLA SEDE DI PORTO EMERGENZA


PROPONENTE
COMUNE DI PORTO MANTOVANO
Strada Statale Cisa, n°112 – 46047 Porto Mantovano (MN)

PROGETTISTA INCARICATO ARCHITETTO VITTORIO DI TURI Casale Setteventi, n° 95 15060 - Silvano d'Orba (AL)		DATA Marzo 2019
		N. PROT.
		REV.




OGGETTO ELABORATI GRAFICI ARCHITETTONICI	QbII.01	DOC. N.
		BOOK 4

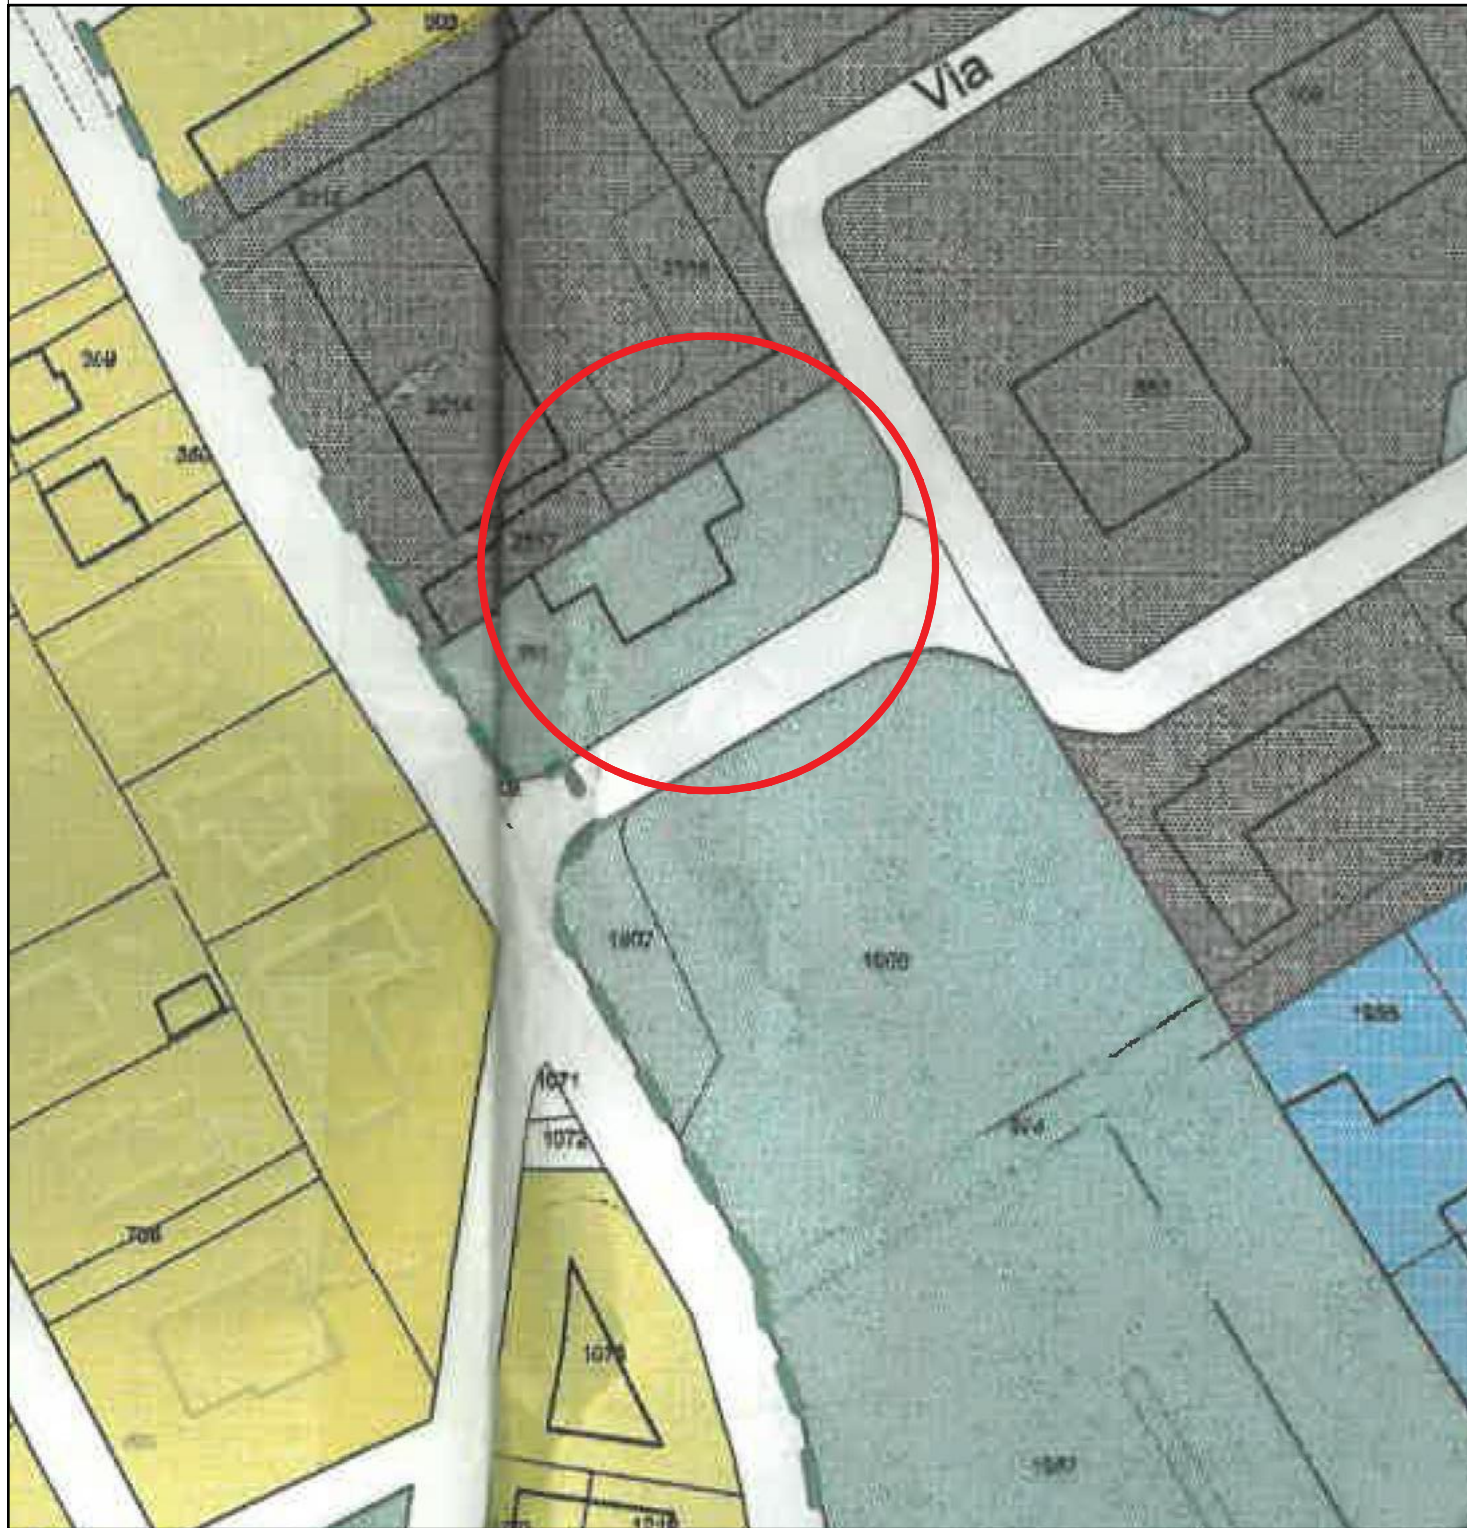

ESTRATTO PIANO delle REGOLE scala 1:1000

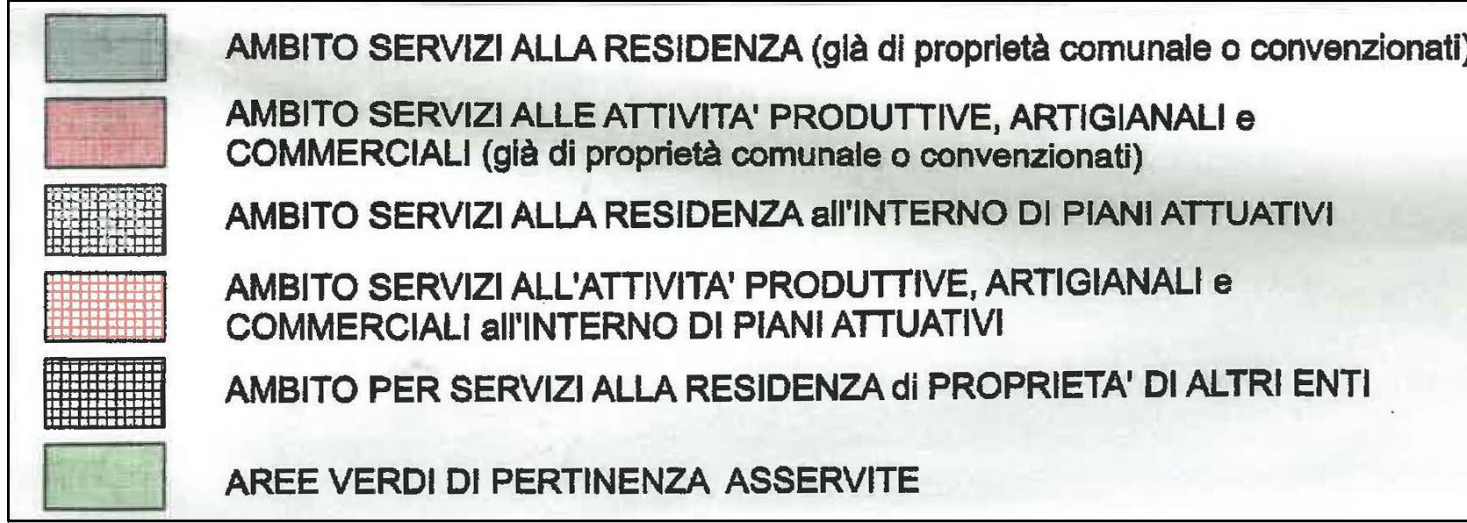

ESTRATTO PIANO dei Servizi scala 1:2000

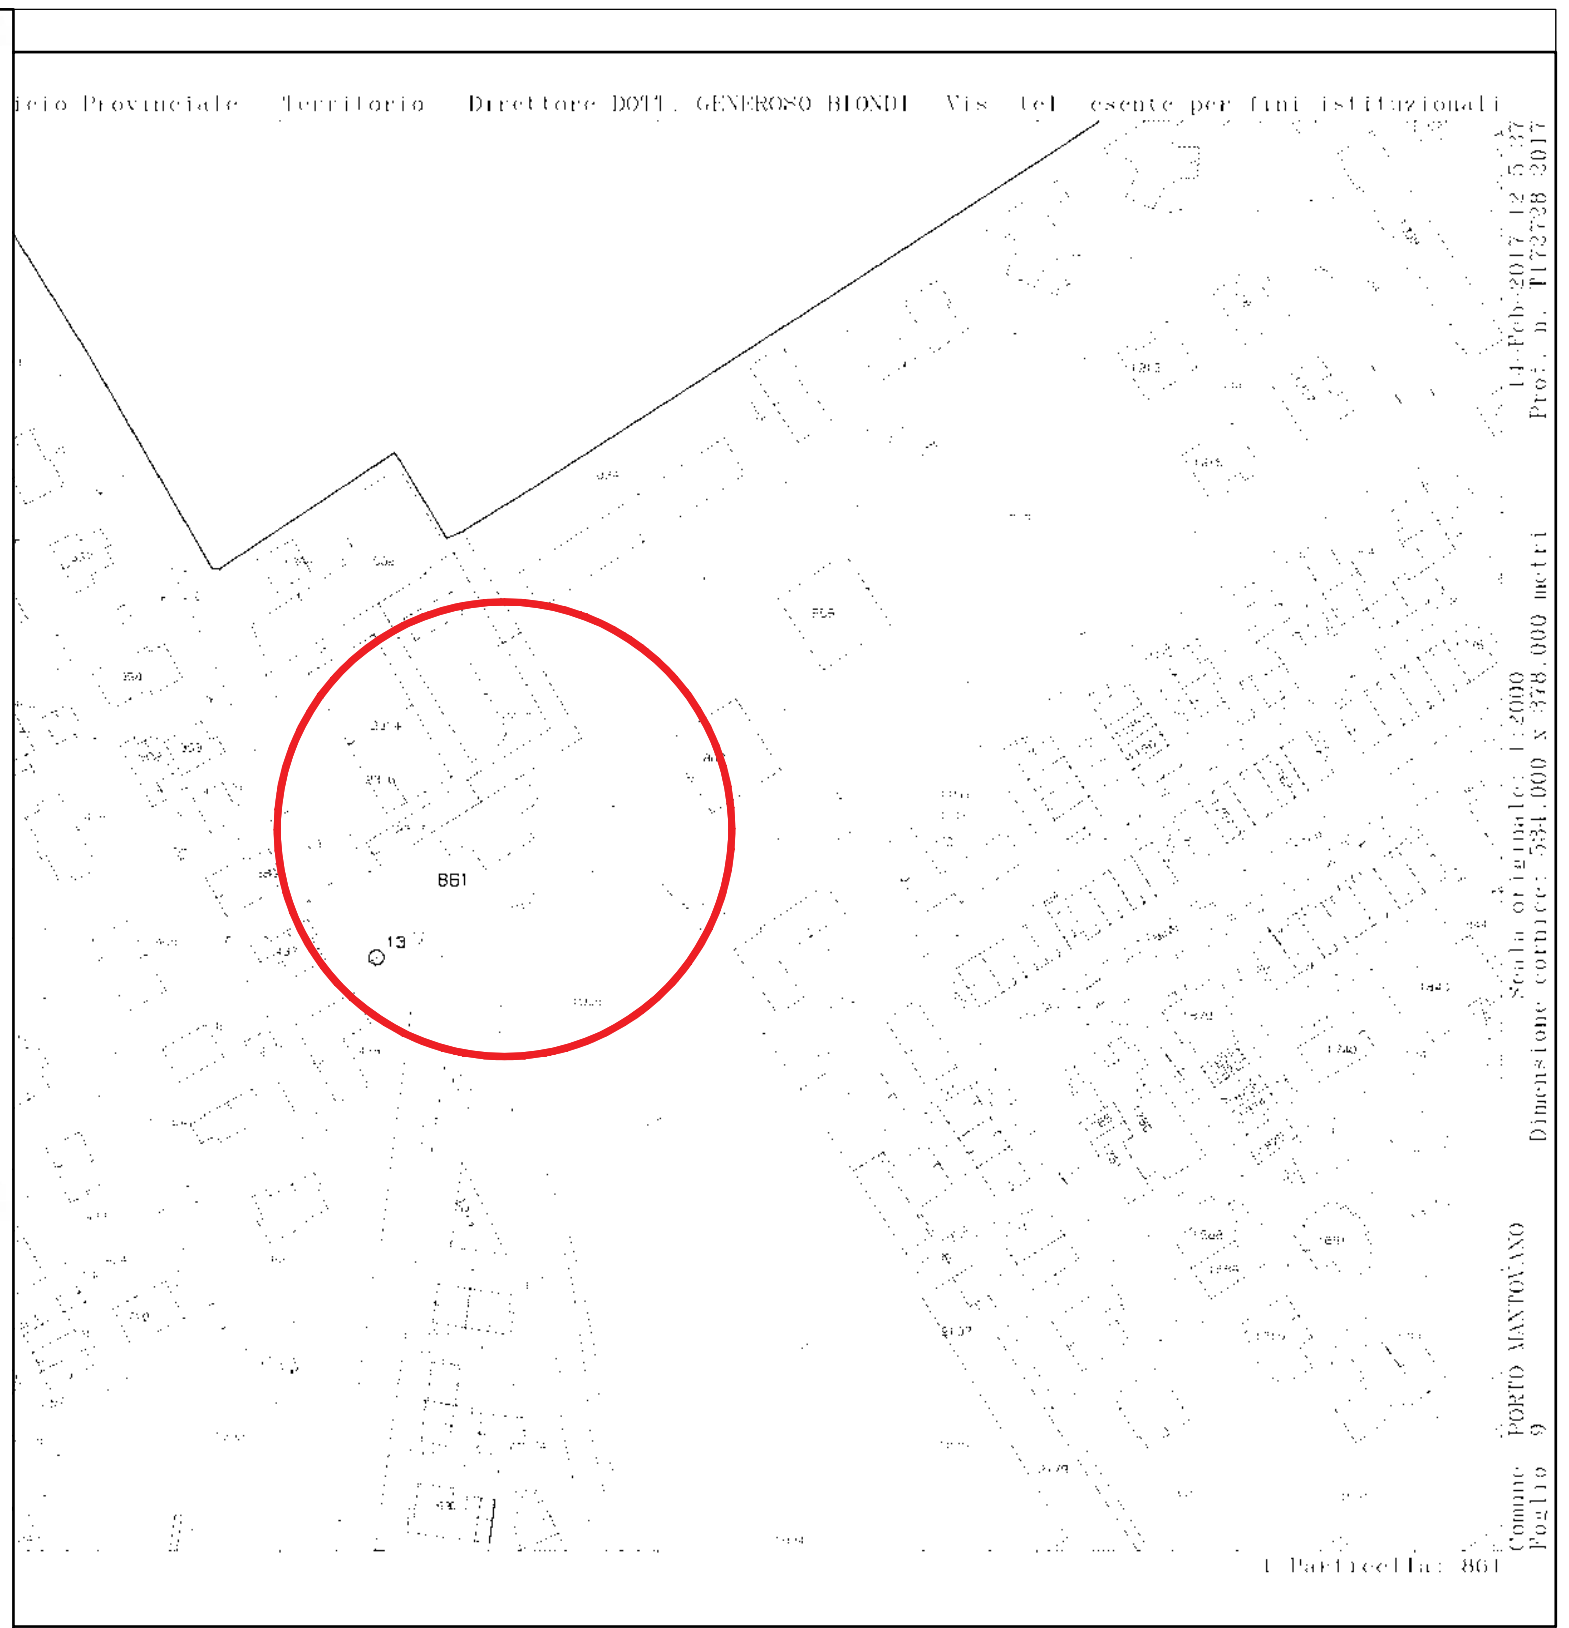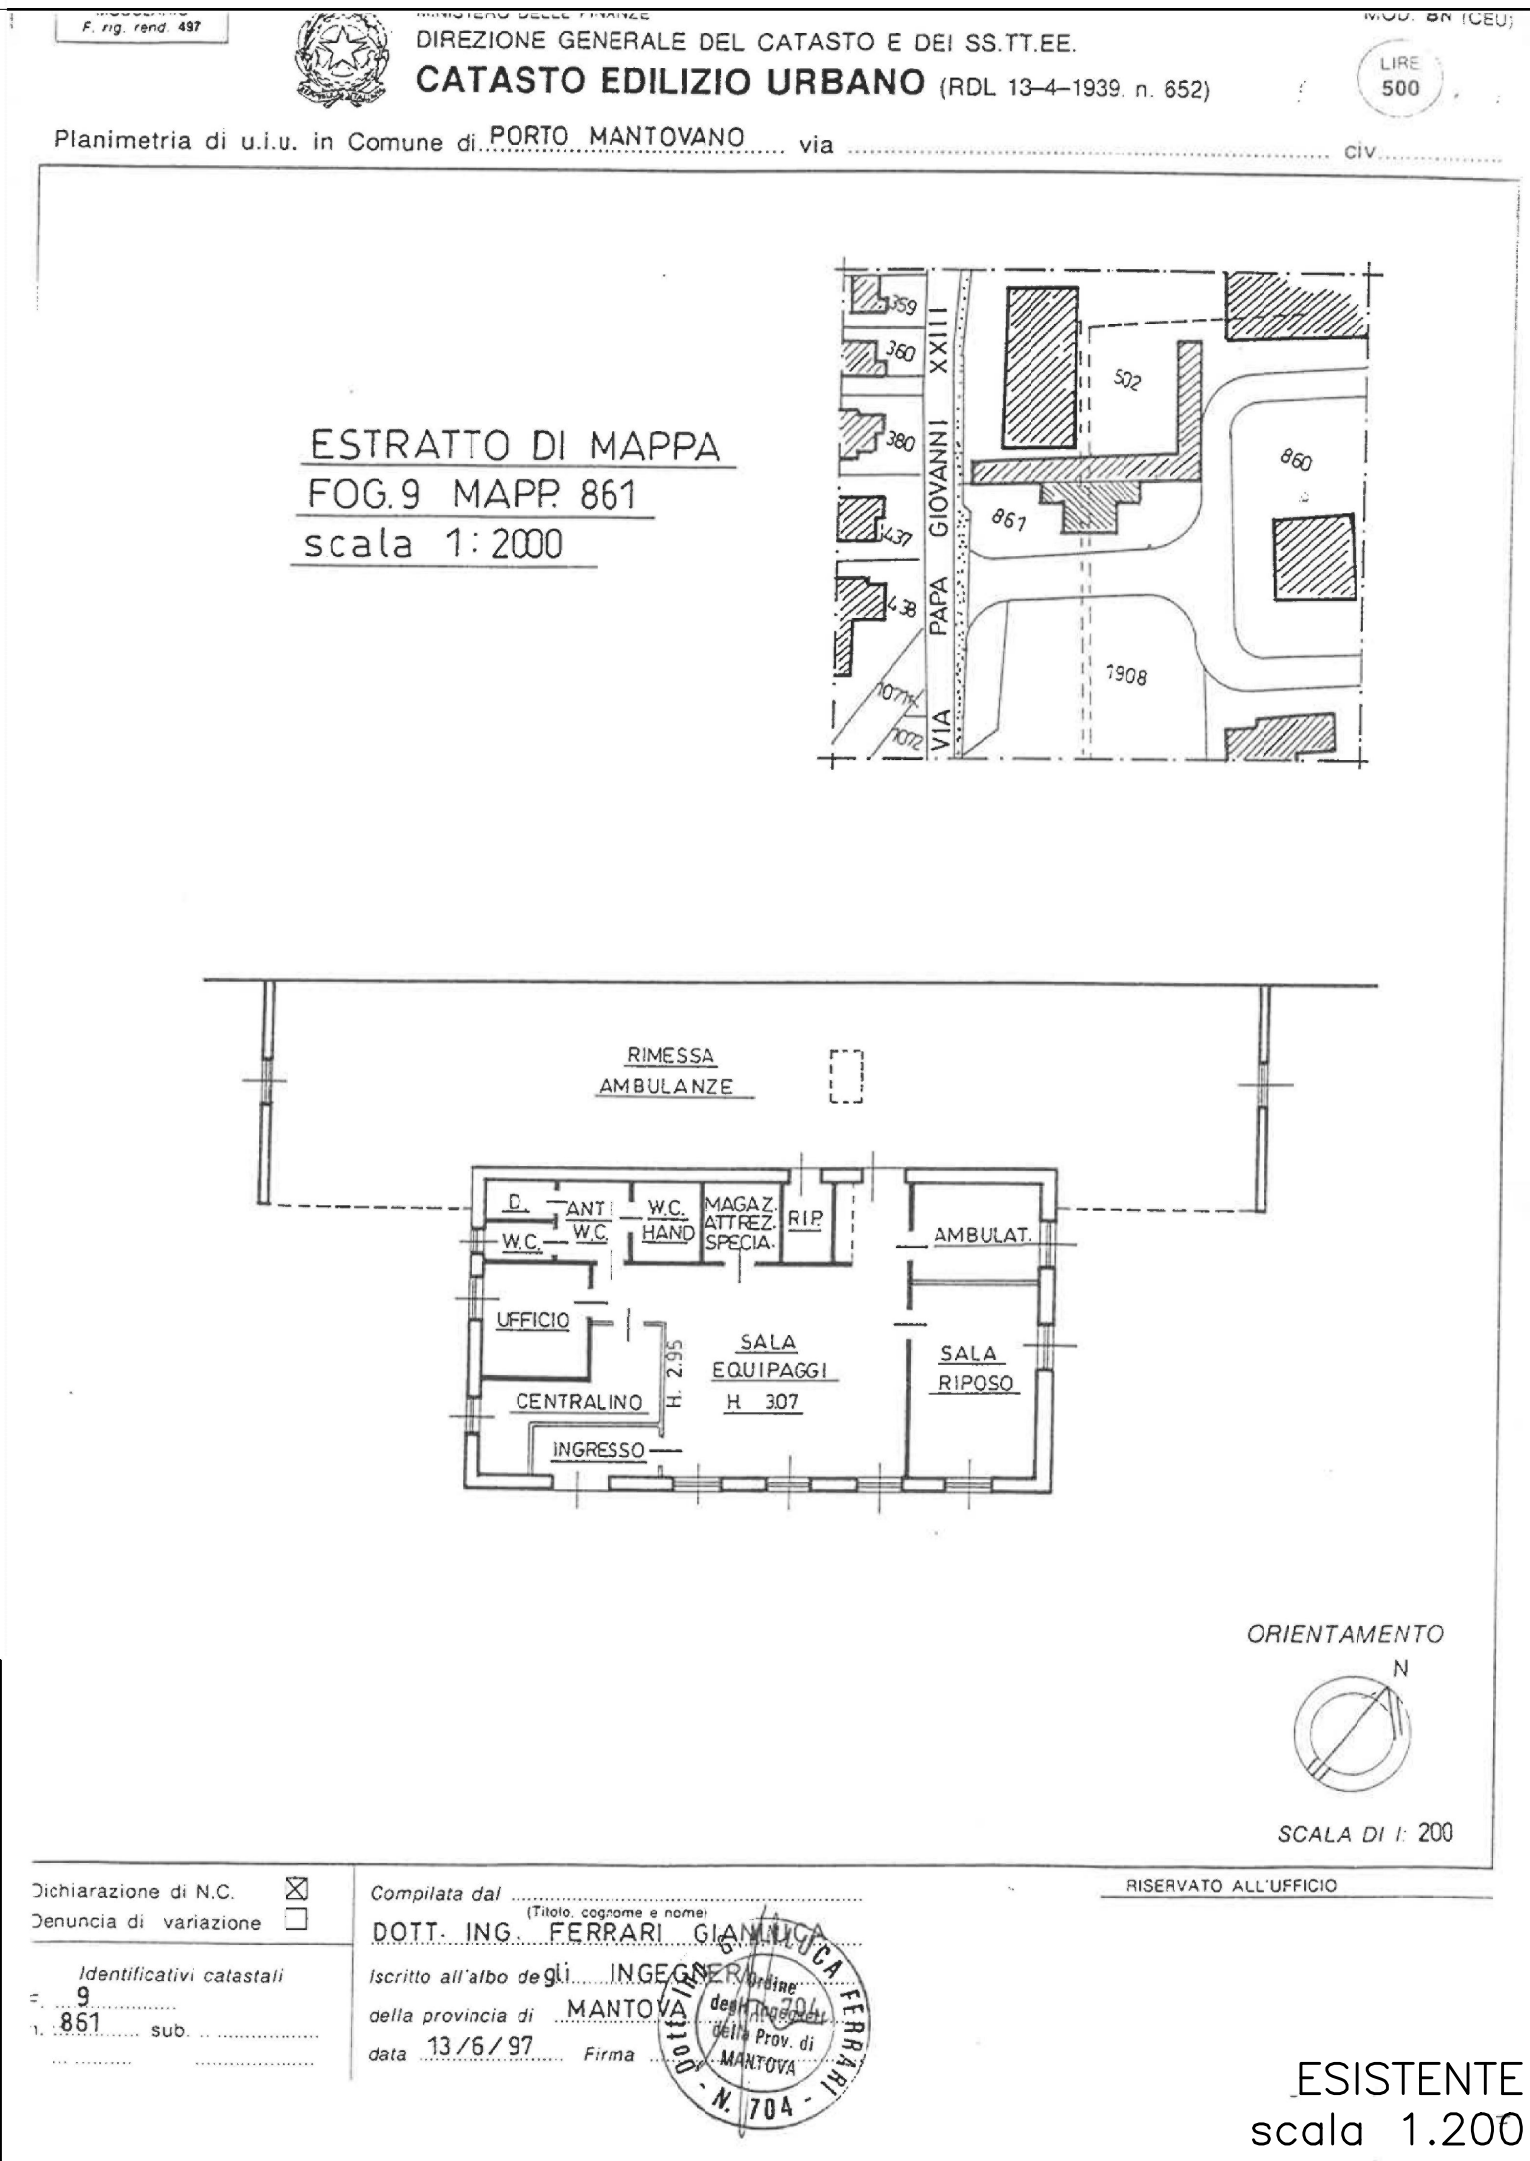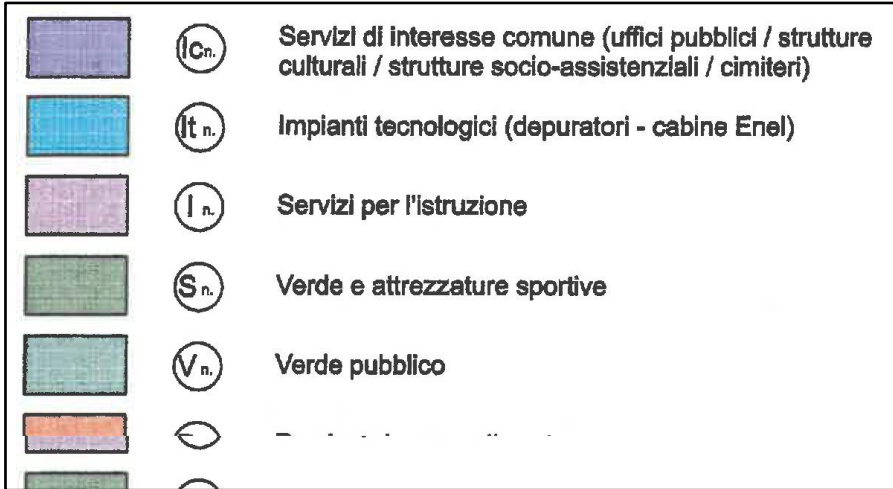

ESTRATTO MAPPA CATASTALE
scala 1.2000

4.1.1 QbII.01 - RIFERIMENTI URBANISTICI E N.C.E.

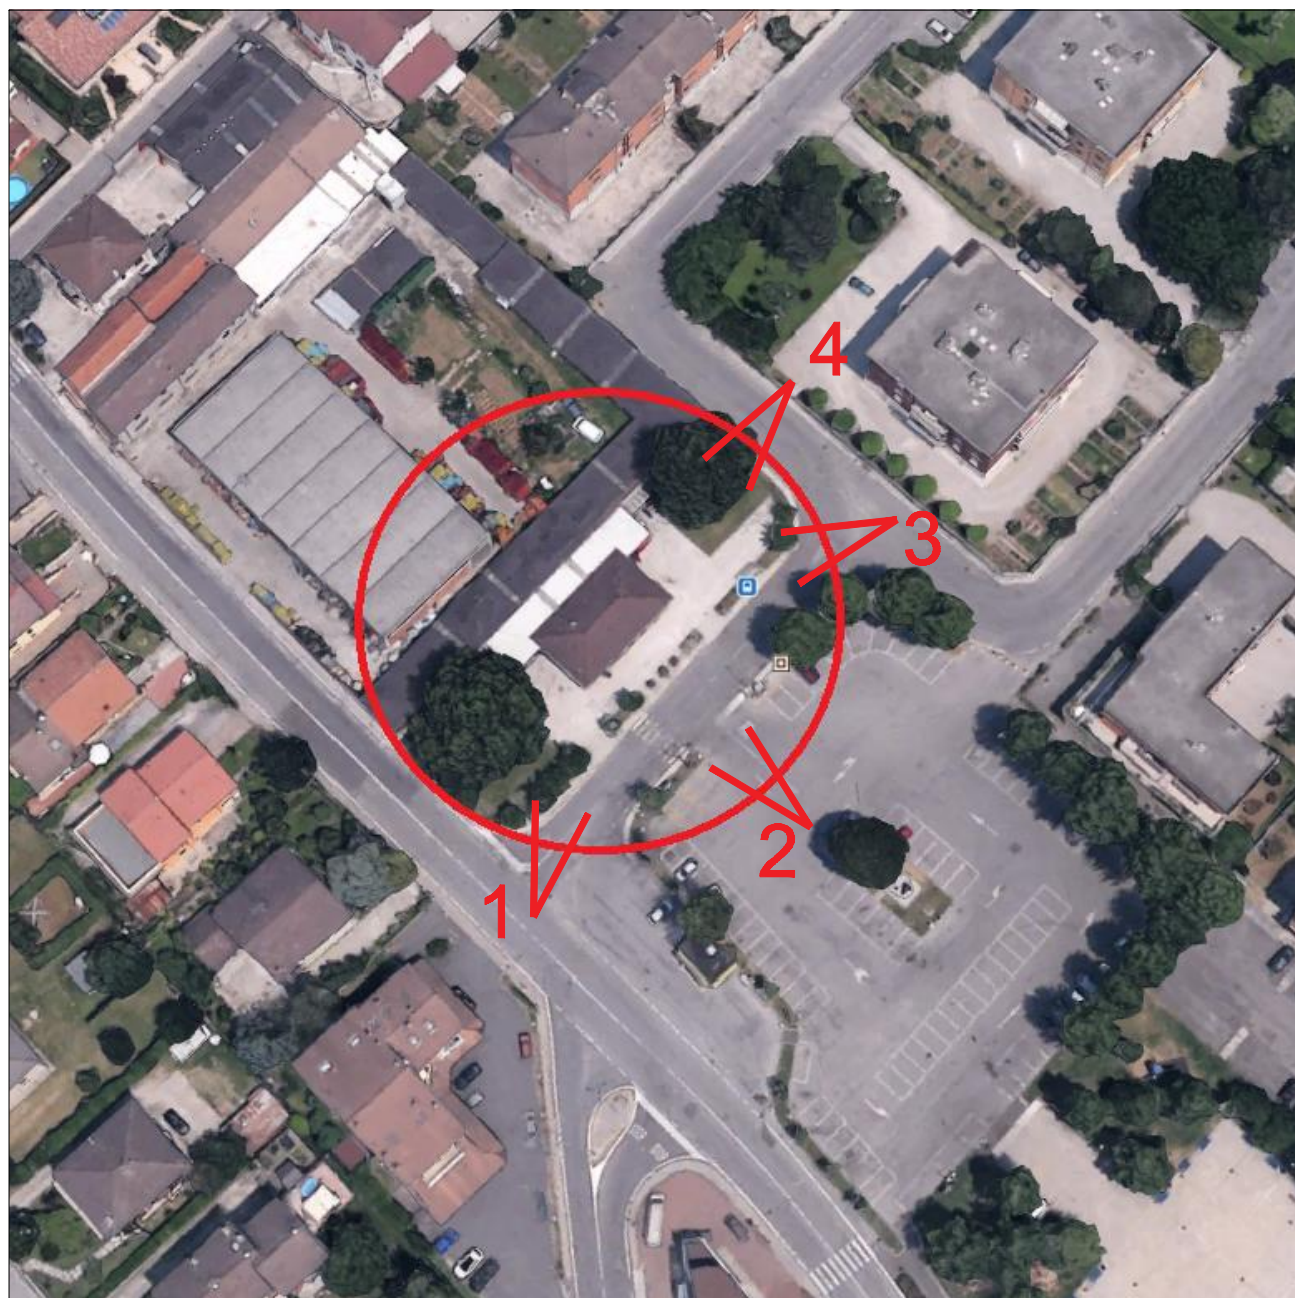


FOTO AEREA



FOTO 1



FOTO 2



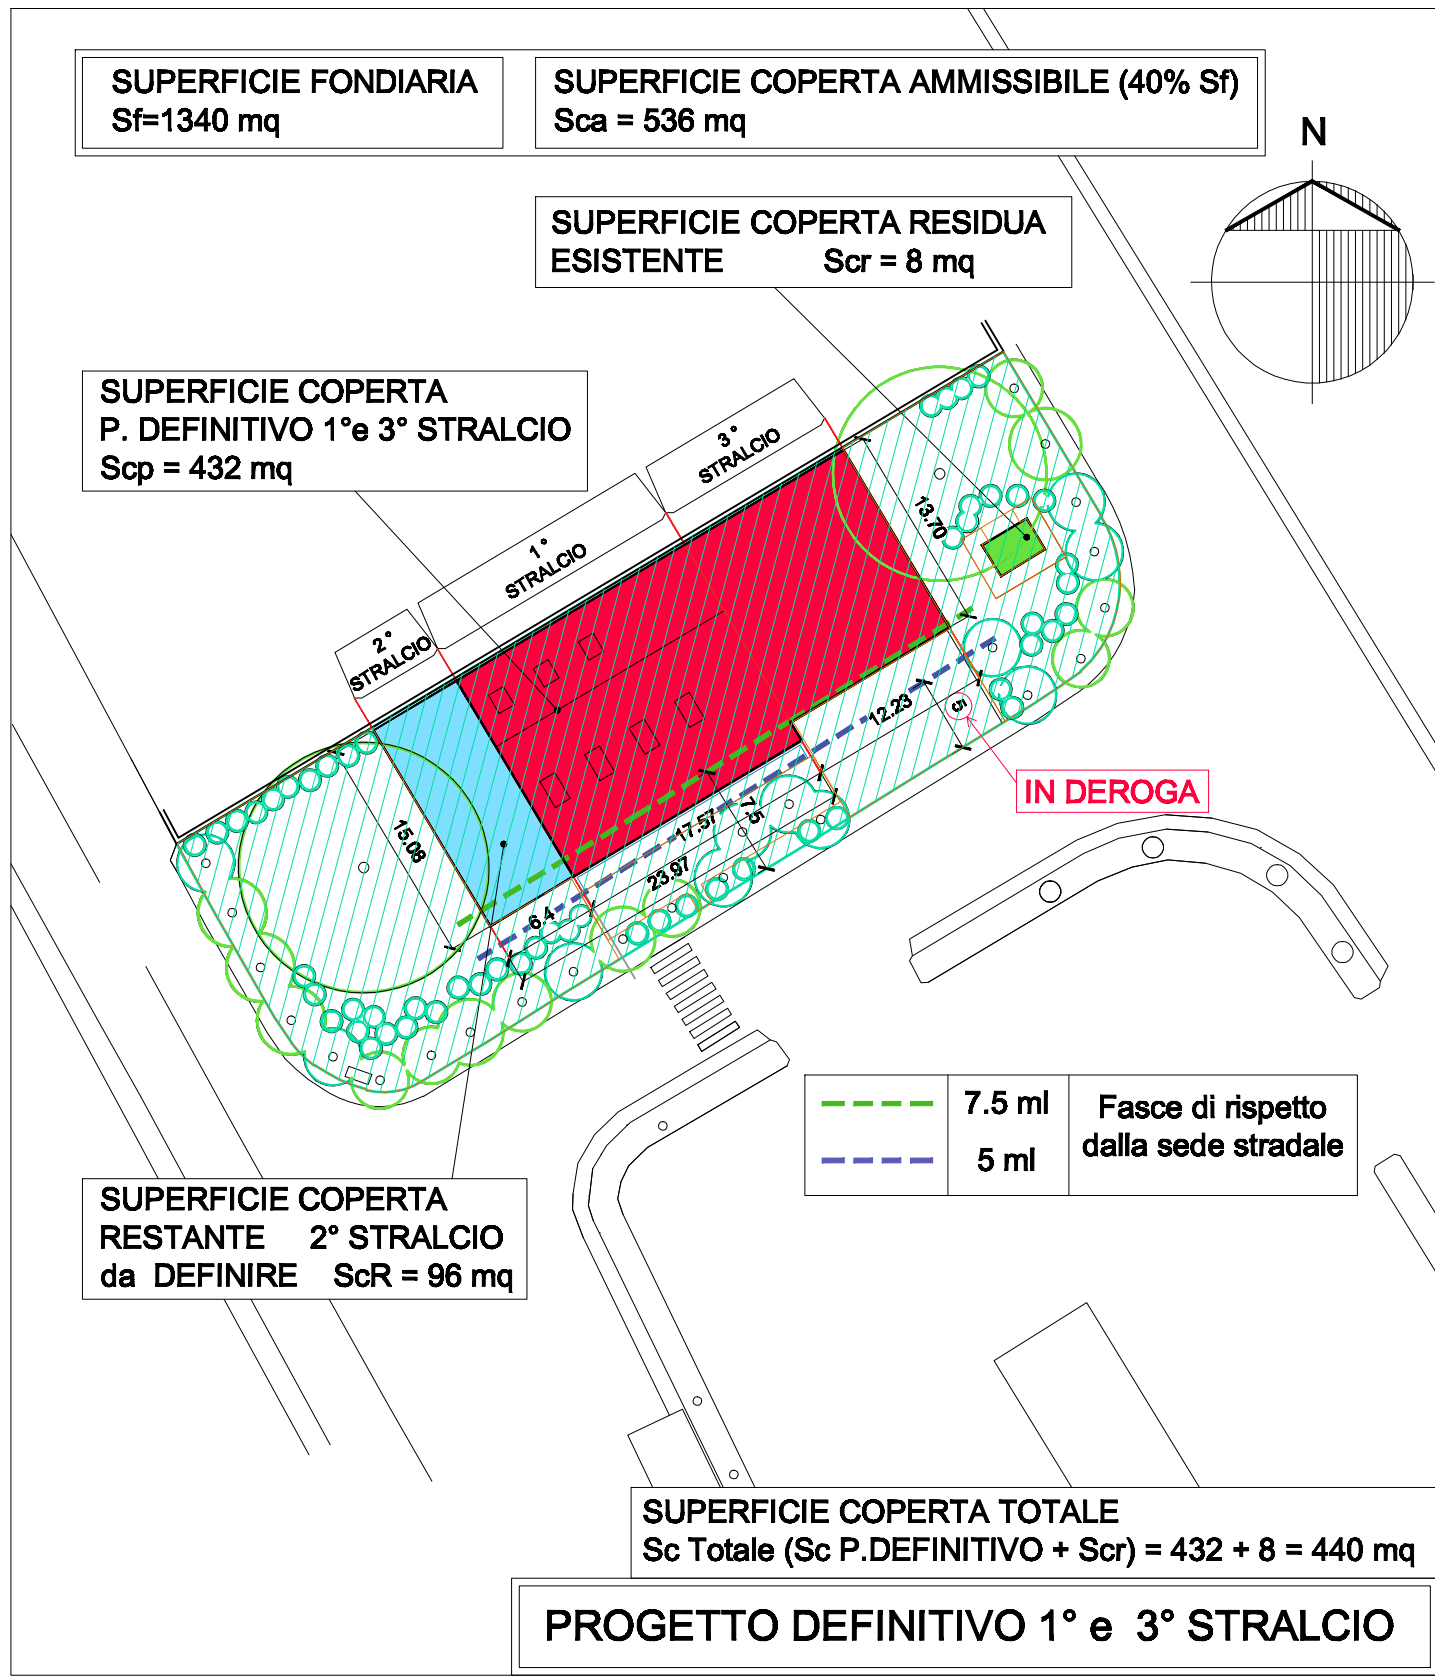



FOTO 3





FOTO 4


4.1.2 QbII.01 - DOCUMENTAZIONE FOTOGRAFICA


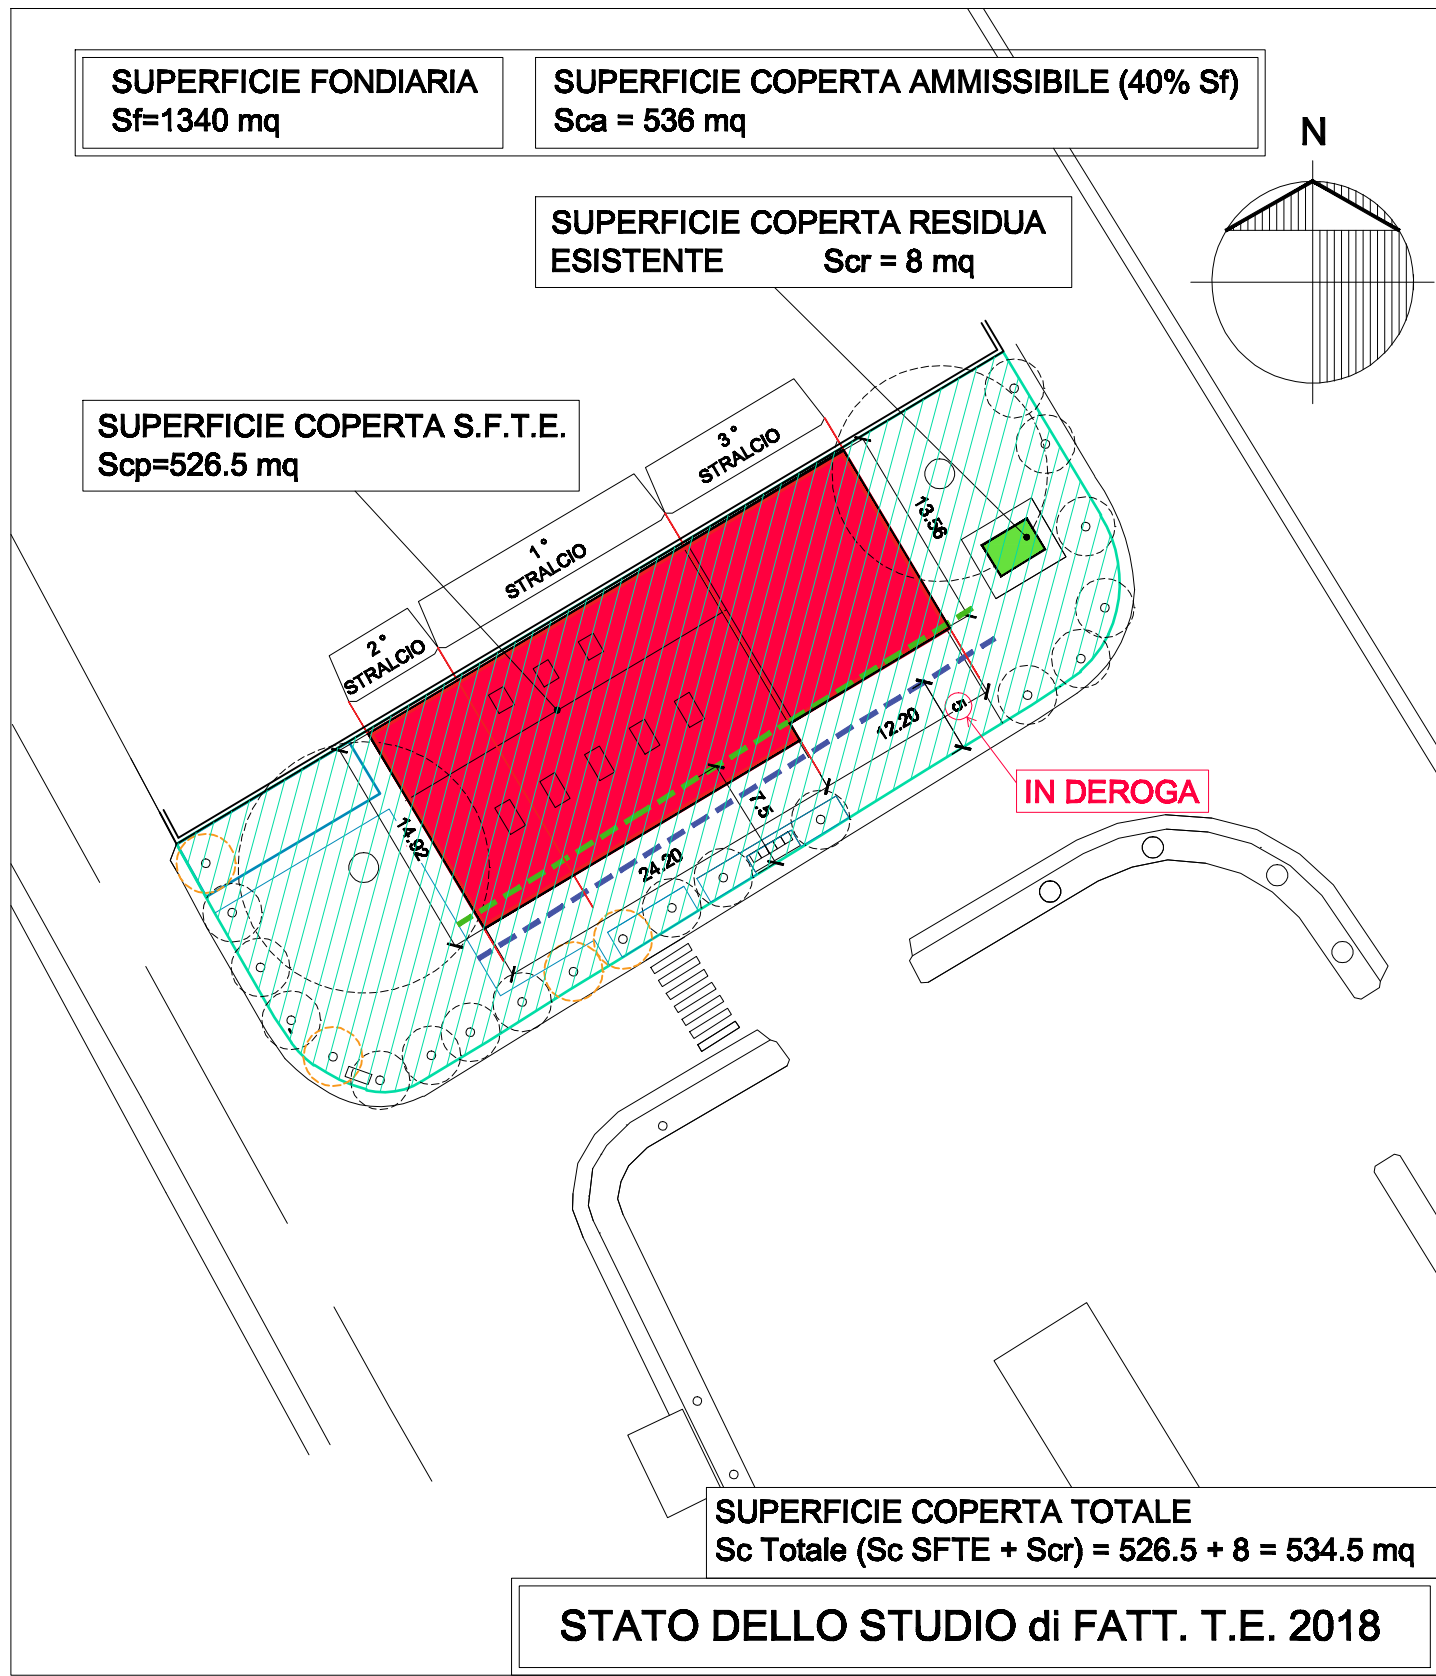
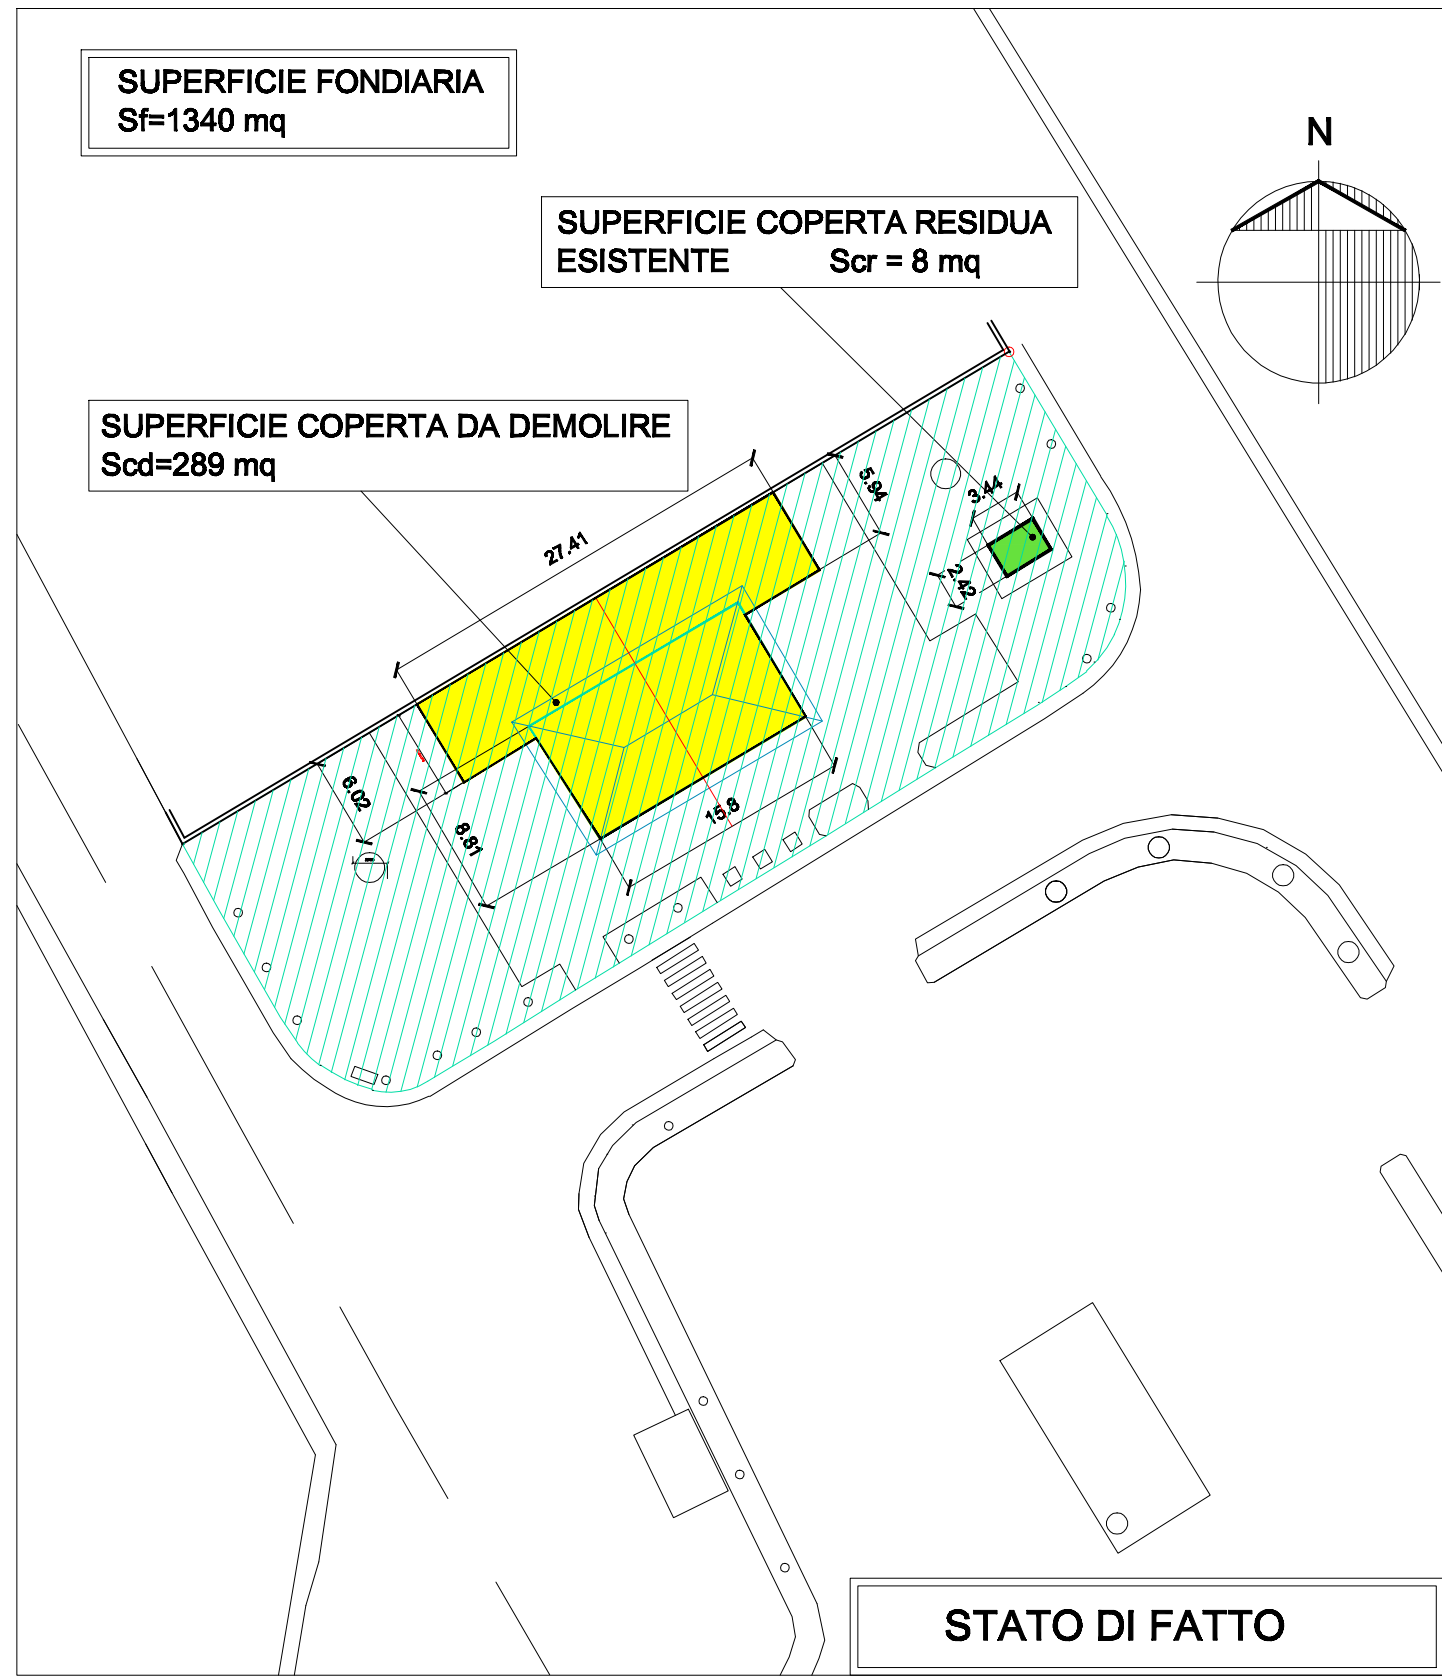


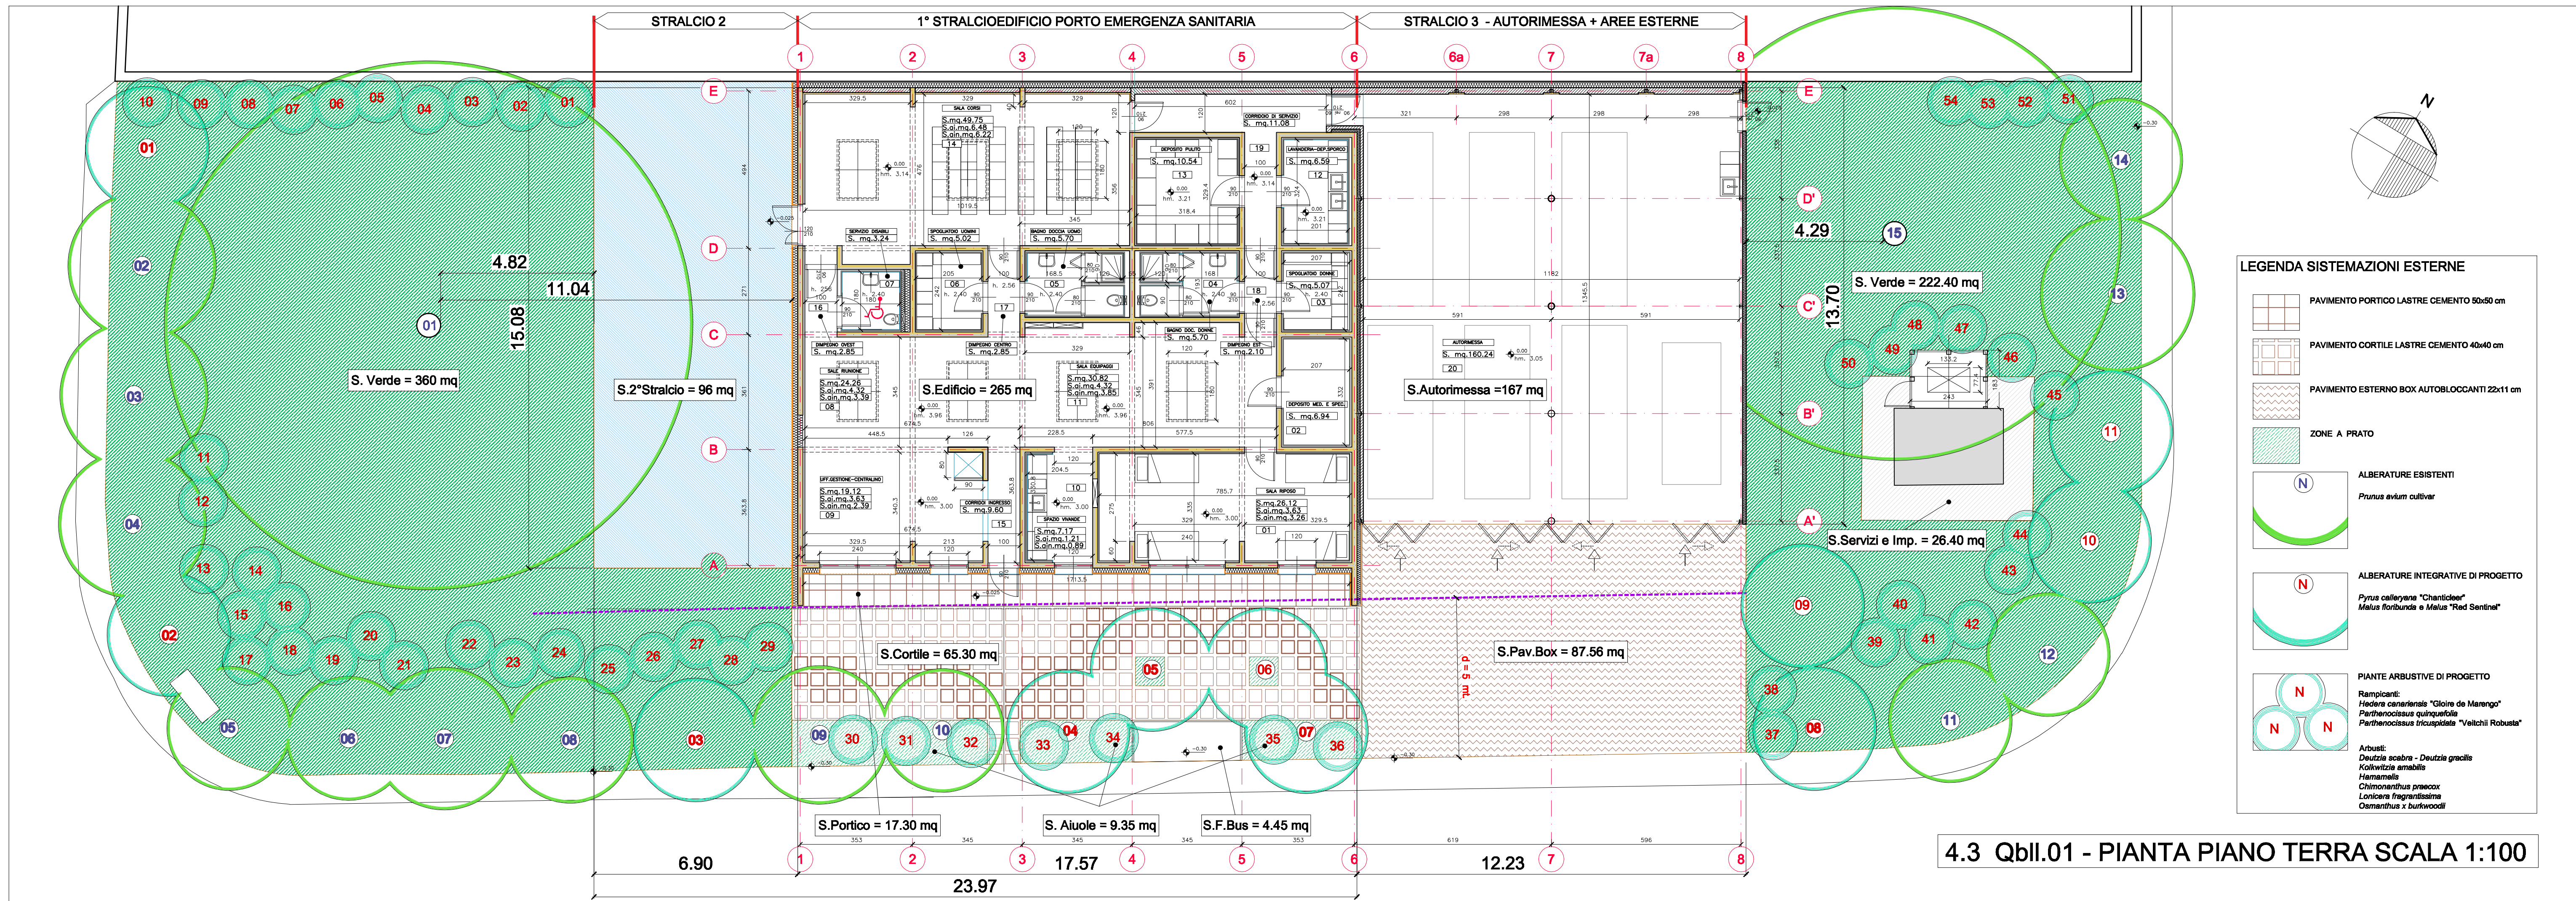


4.3 Qbii.01 - PIANTA PIANO TERRA SCALA 1:100

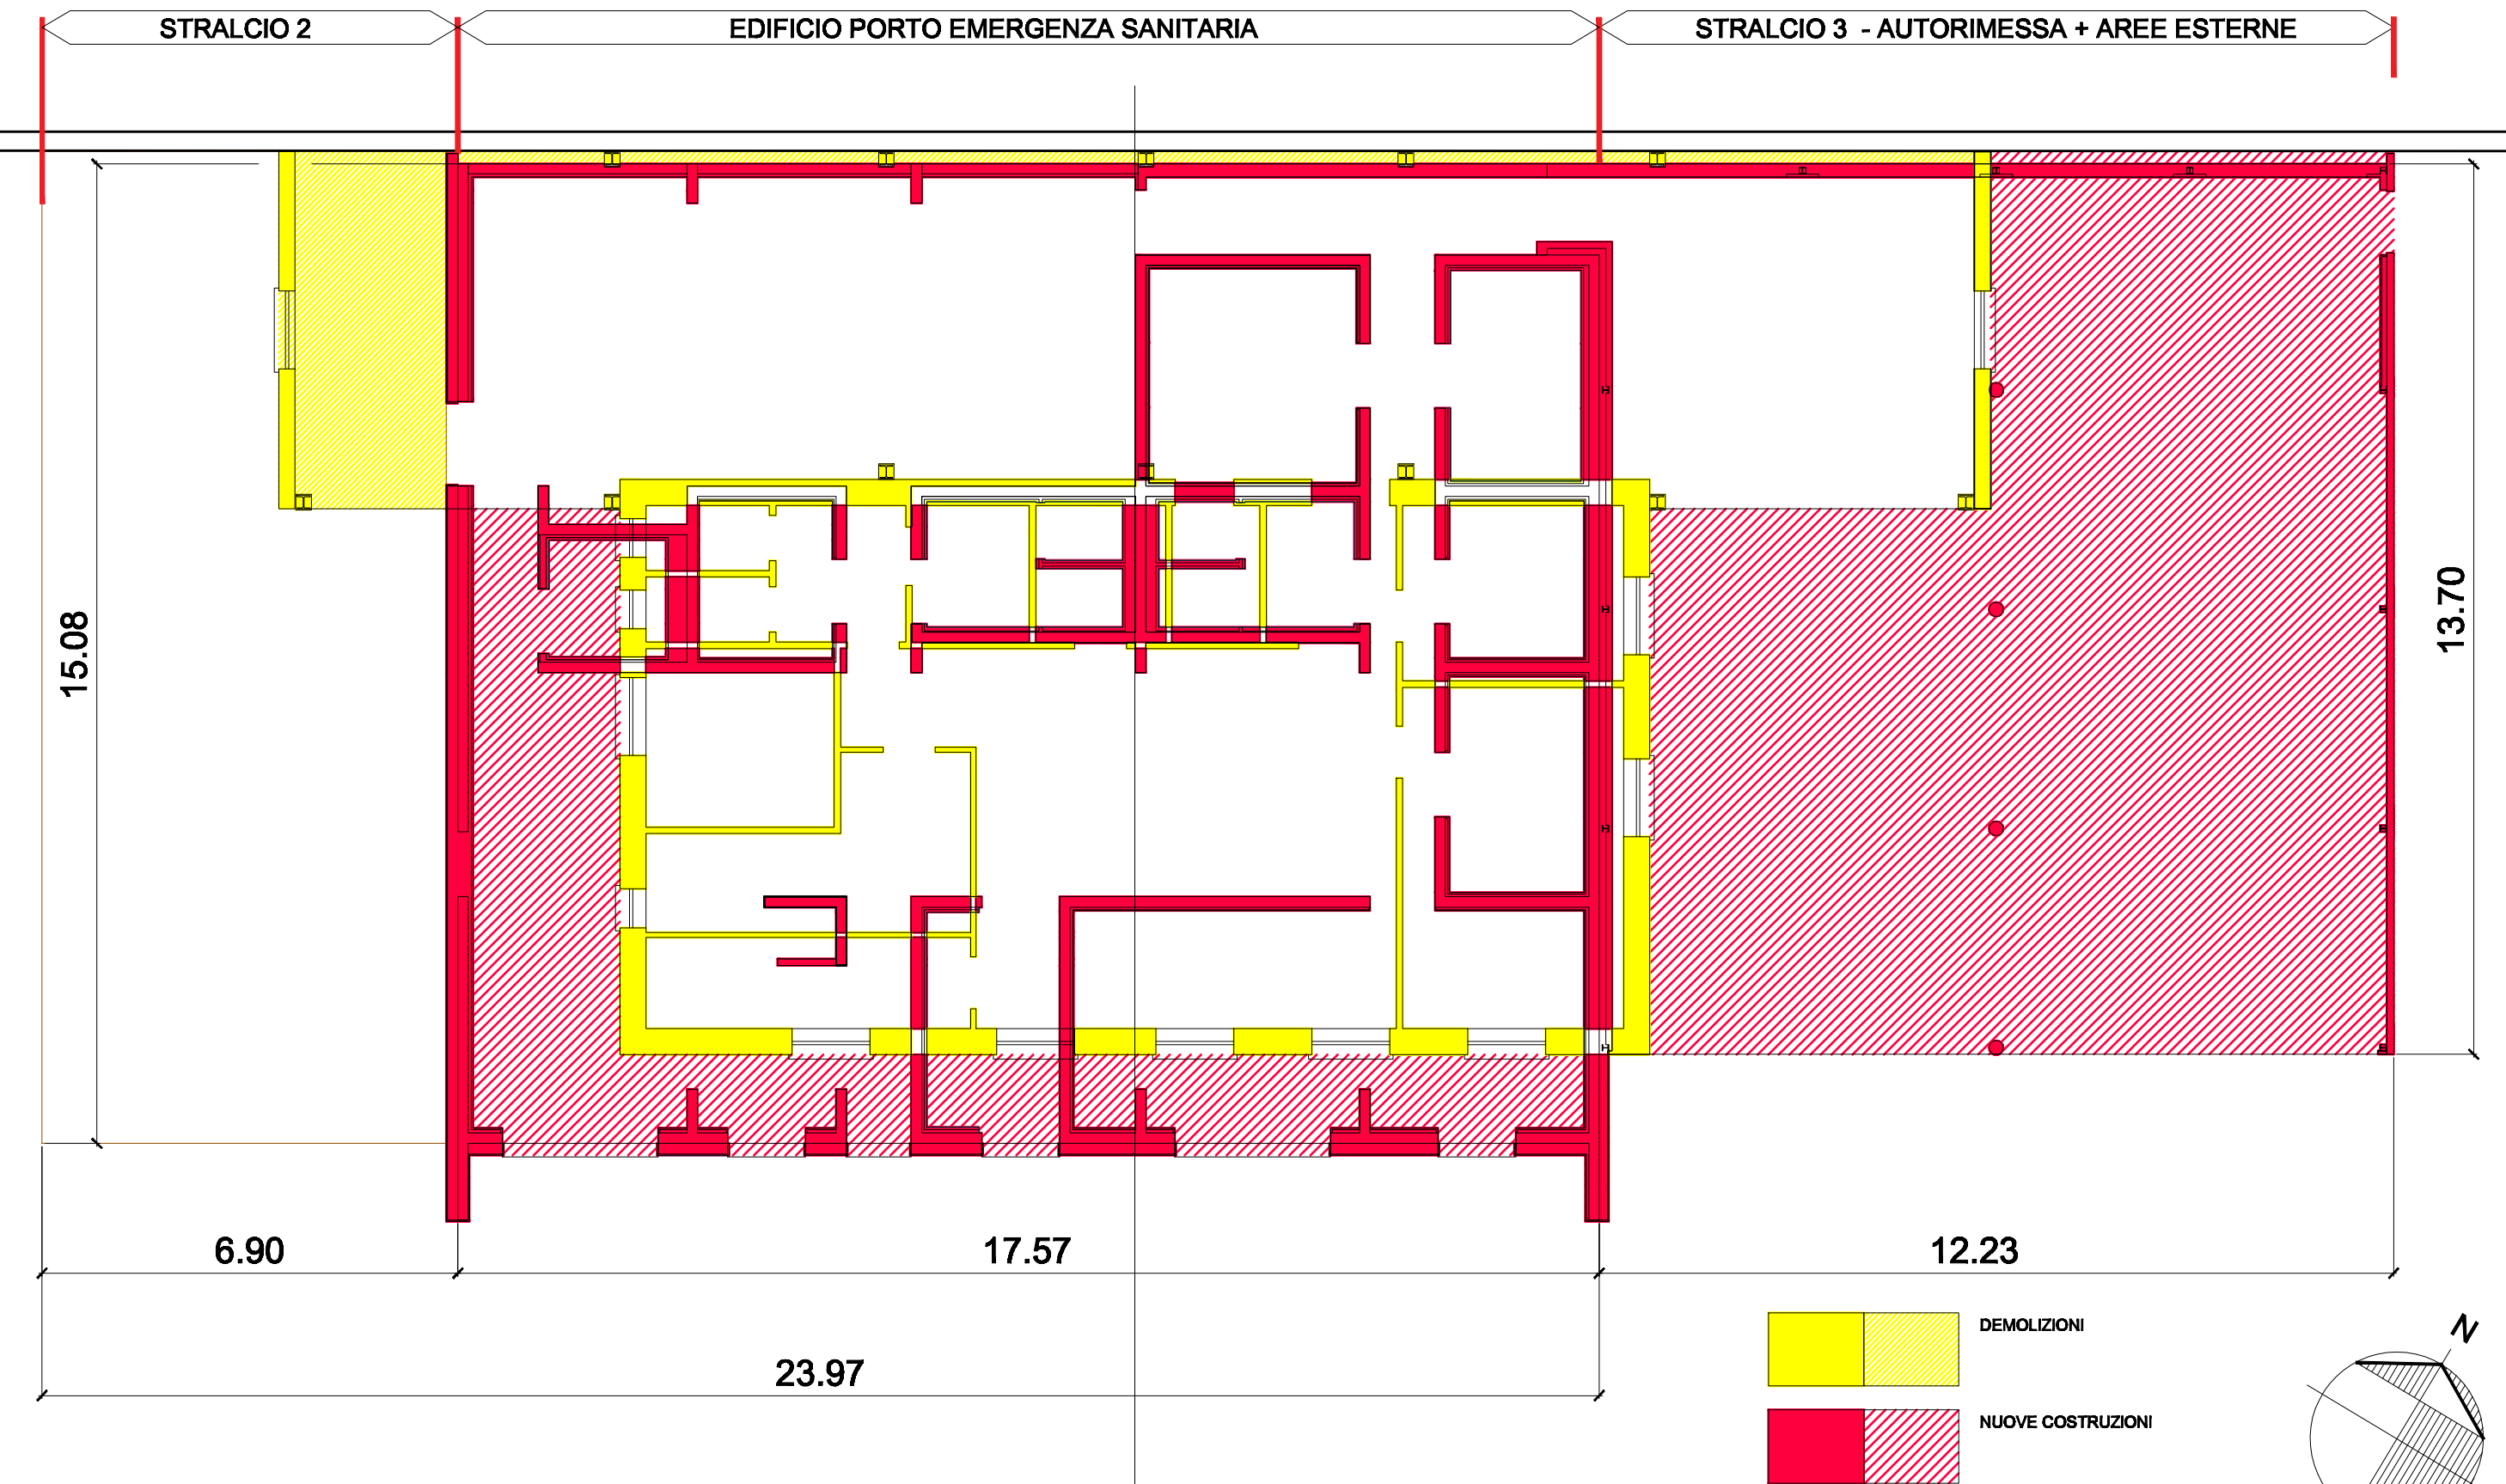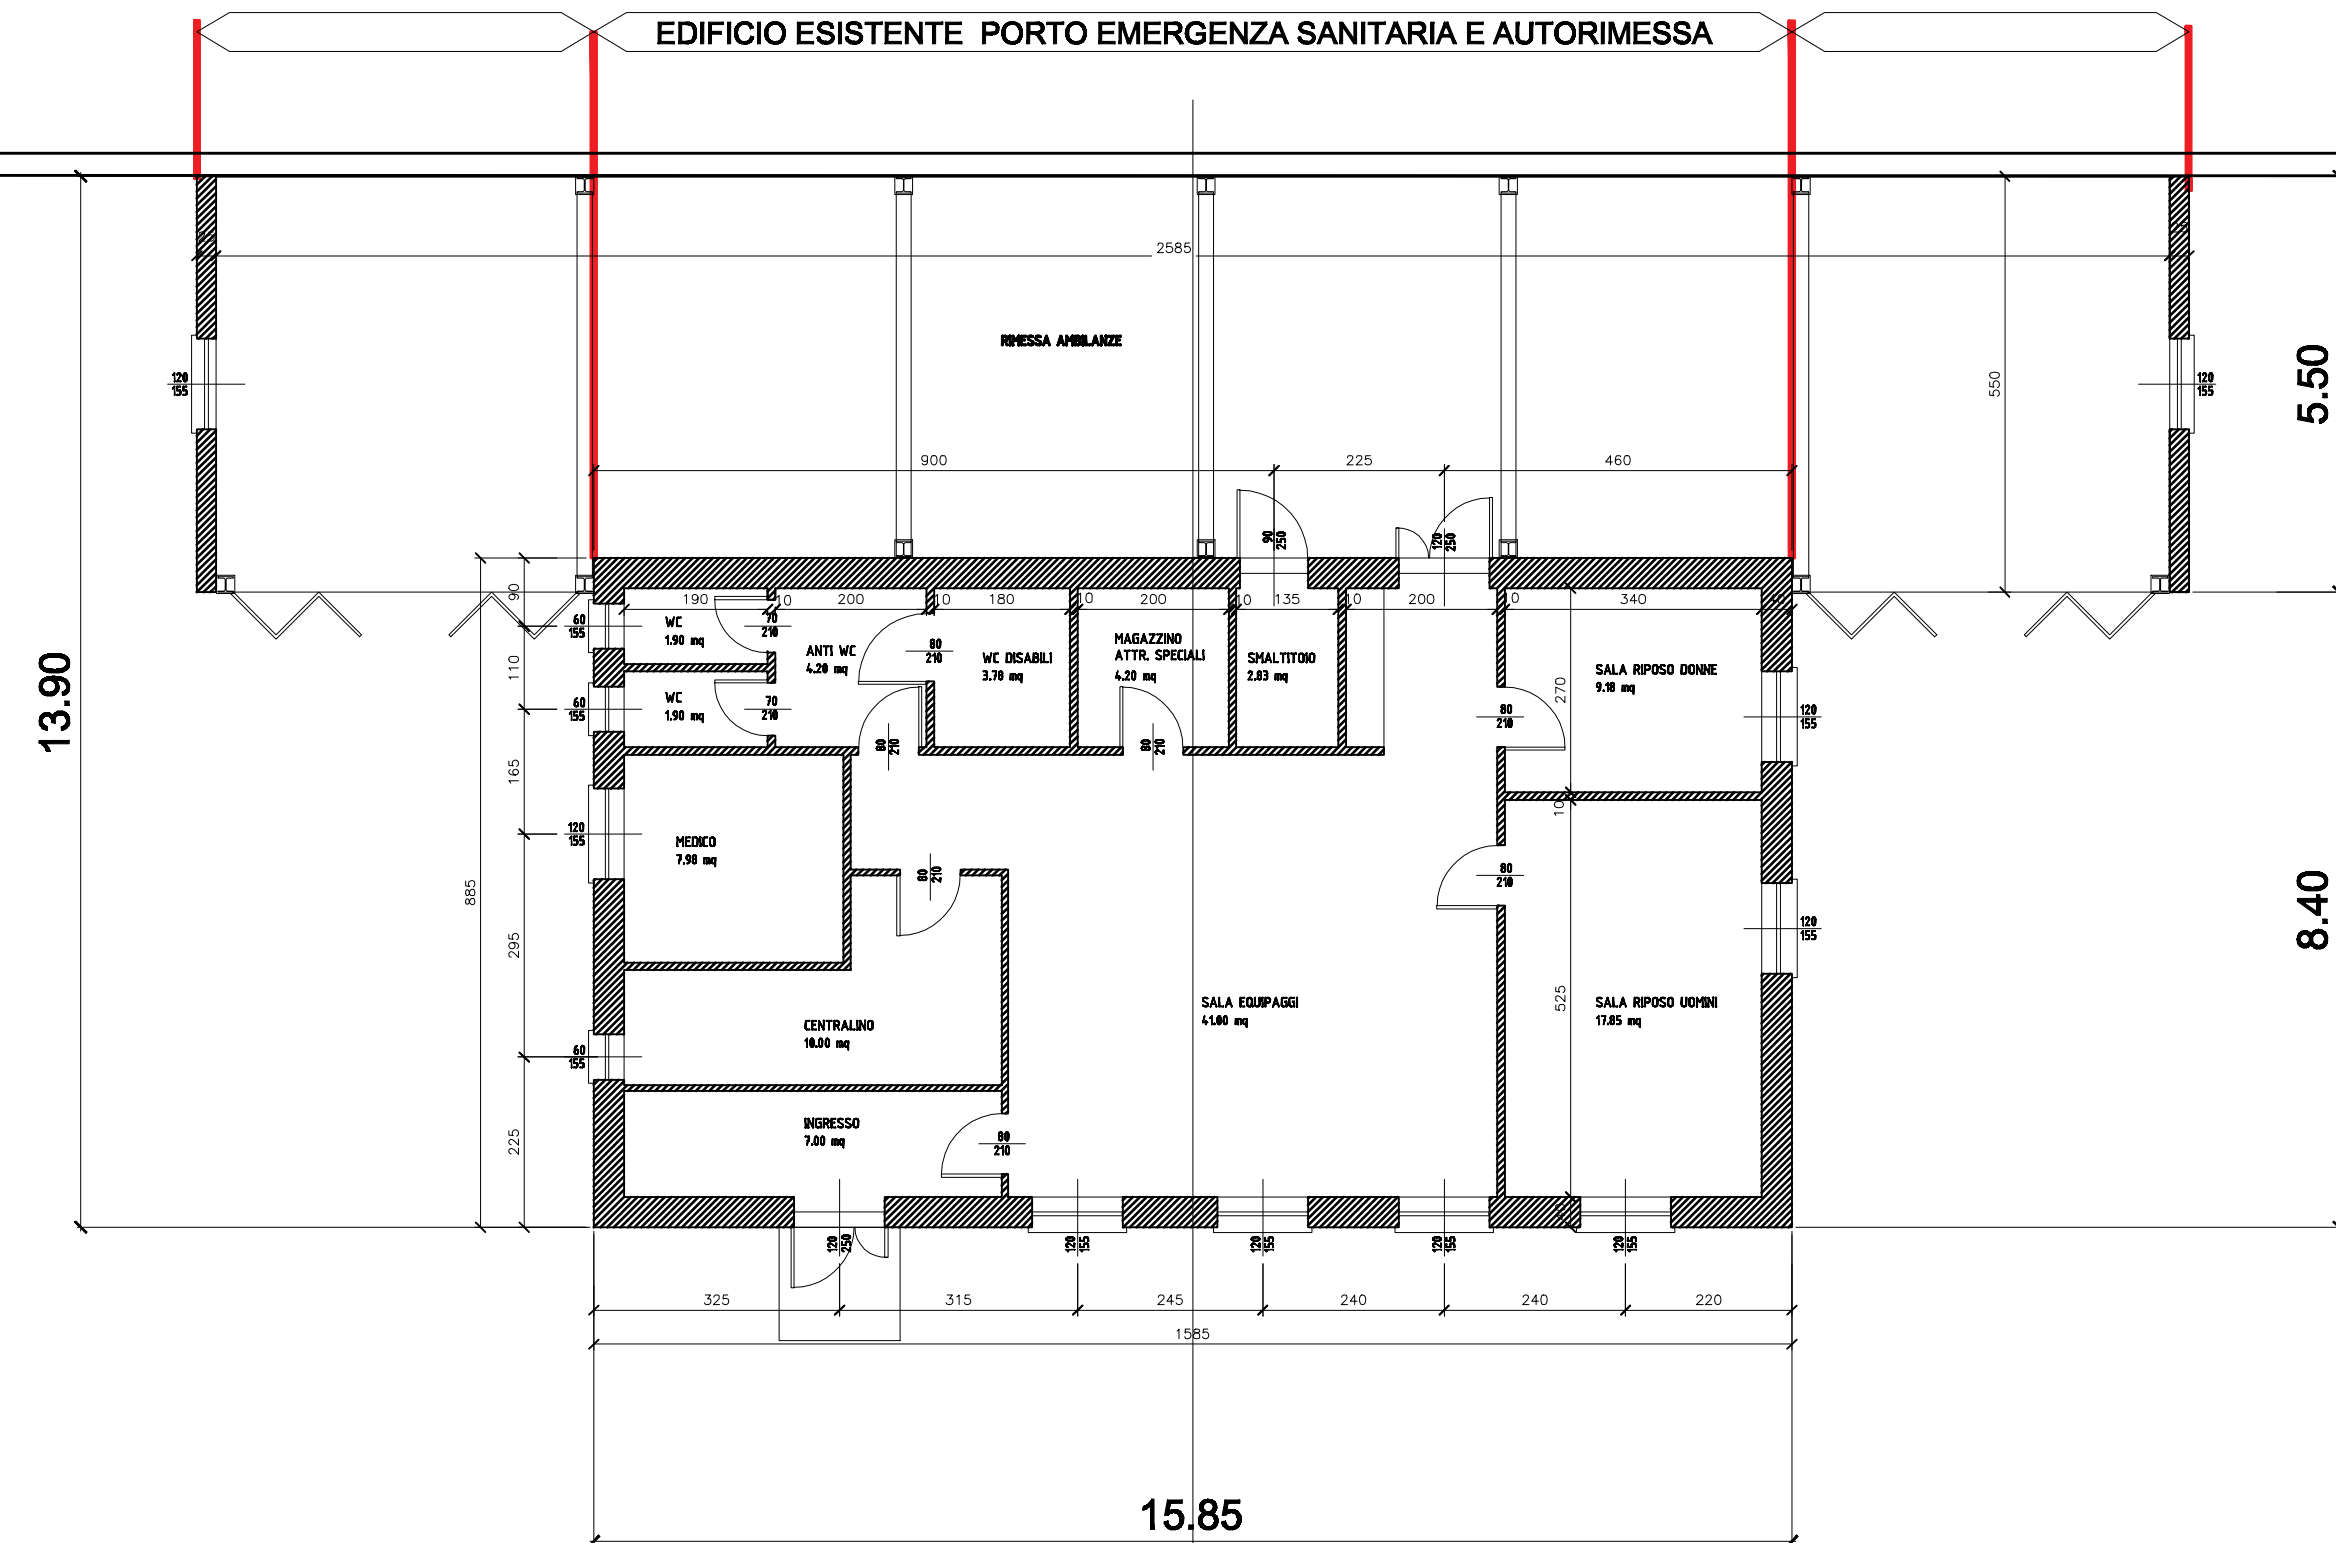

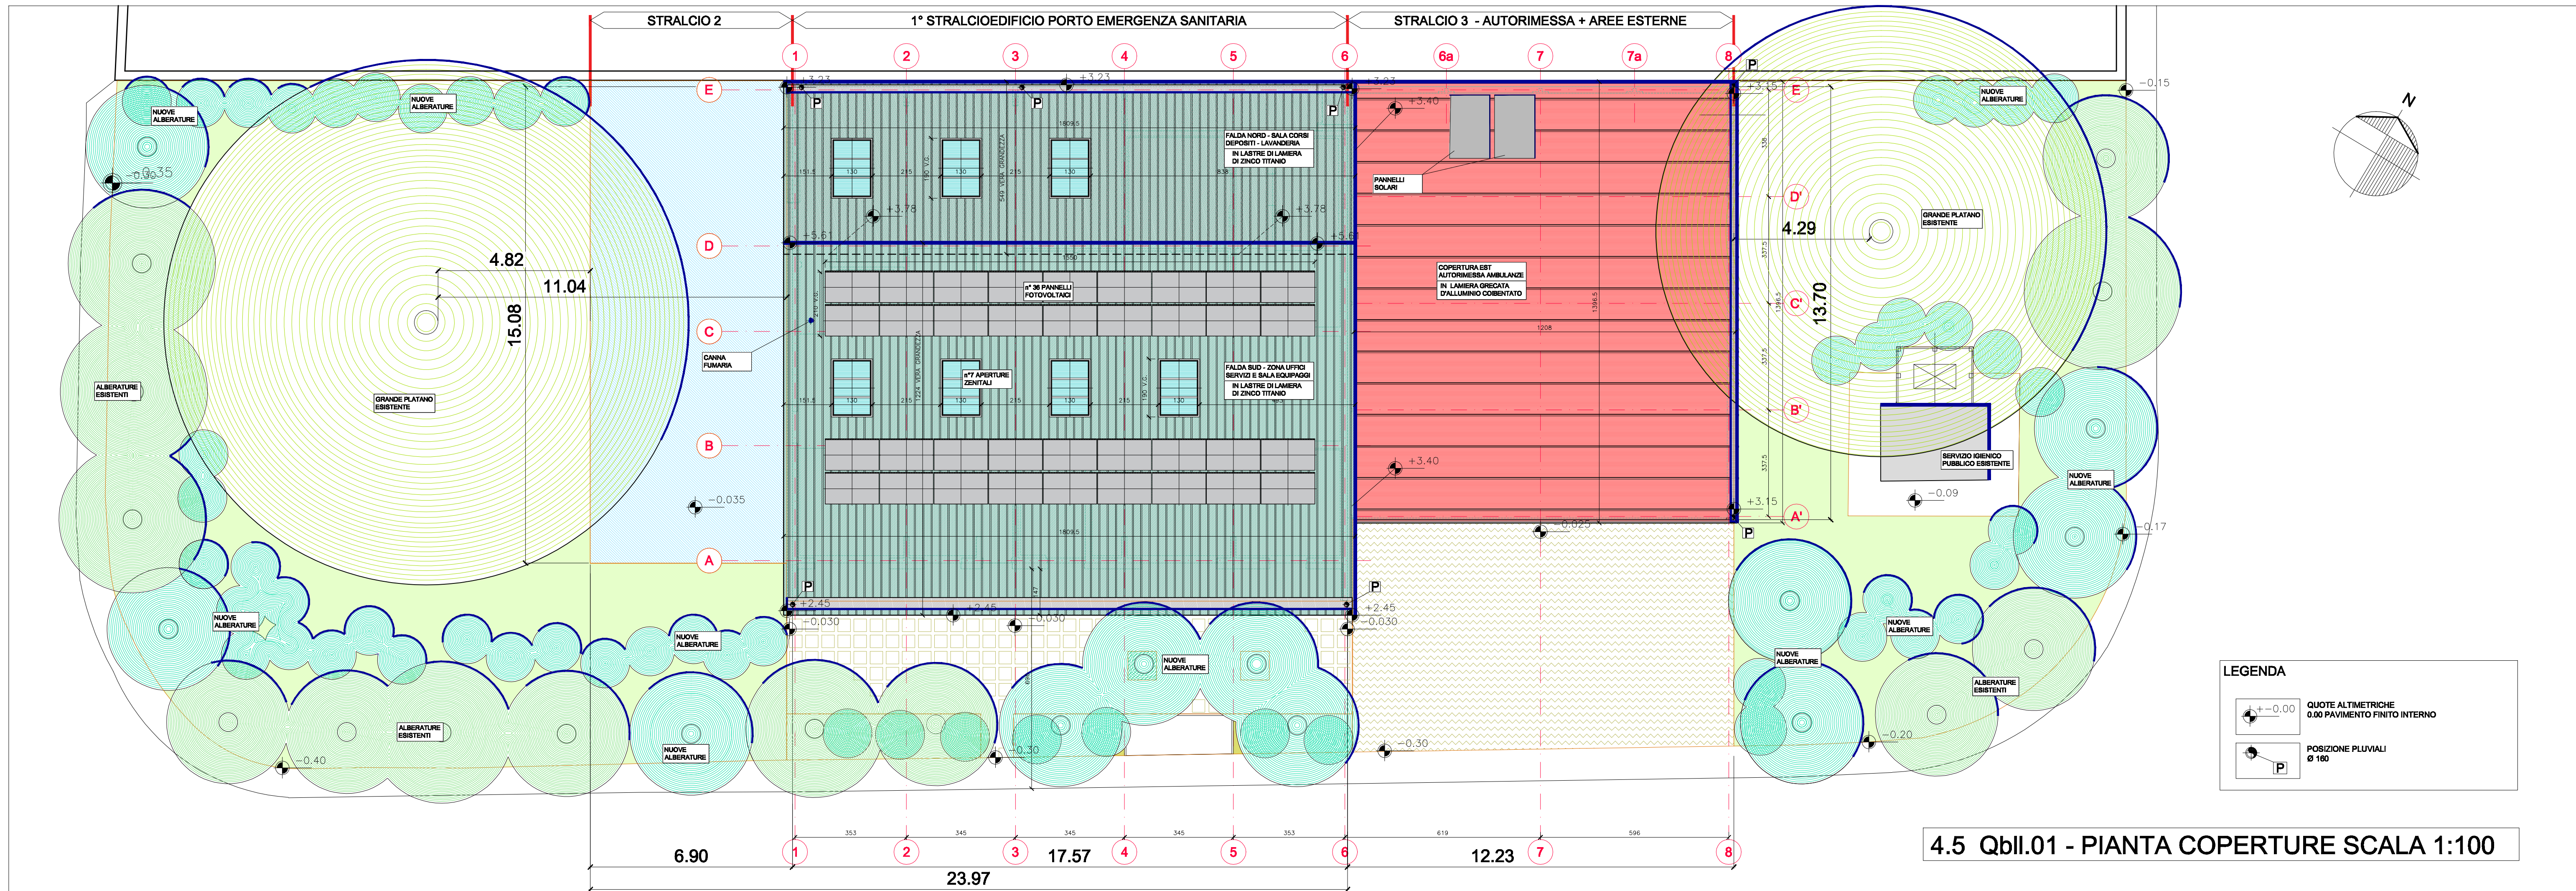


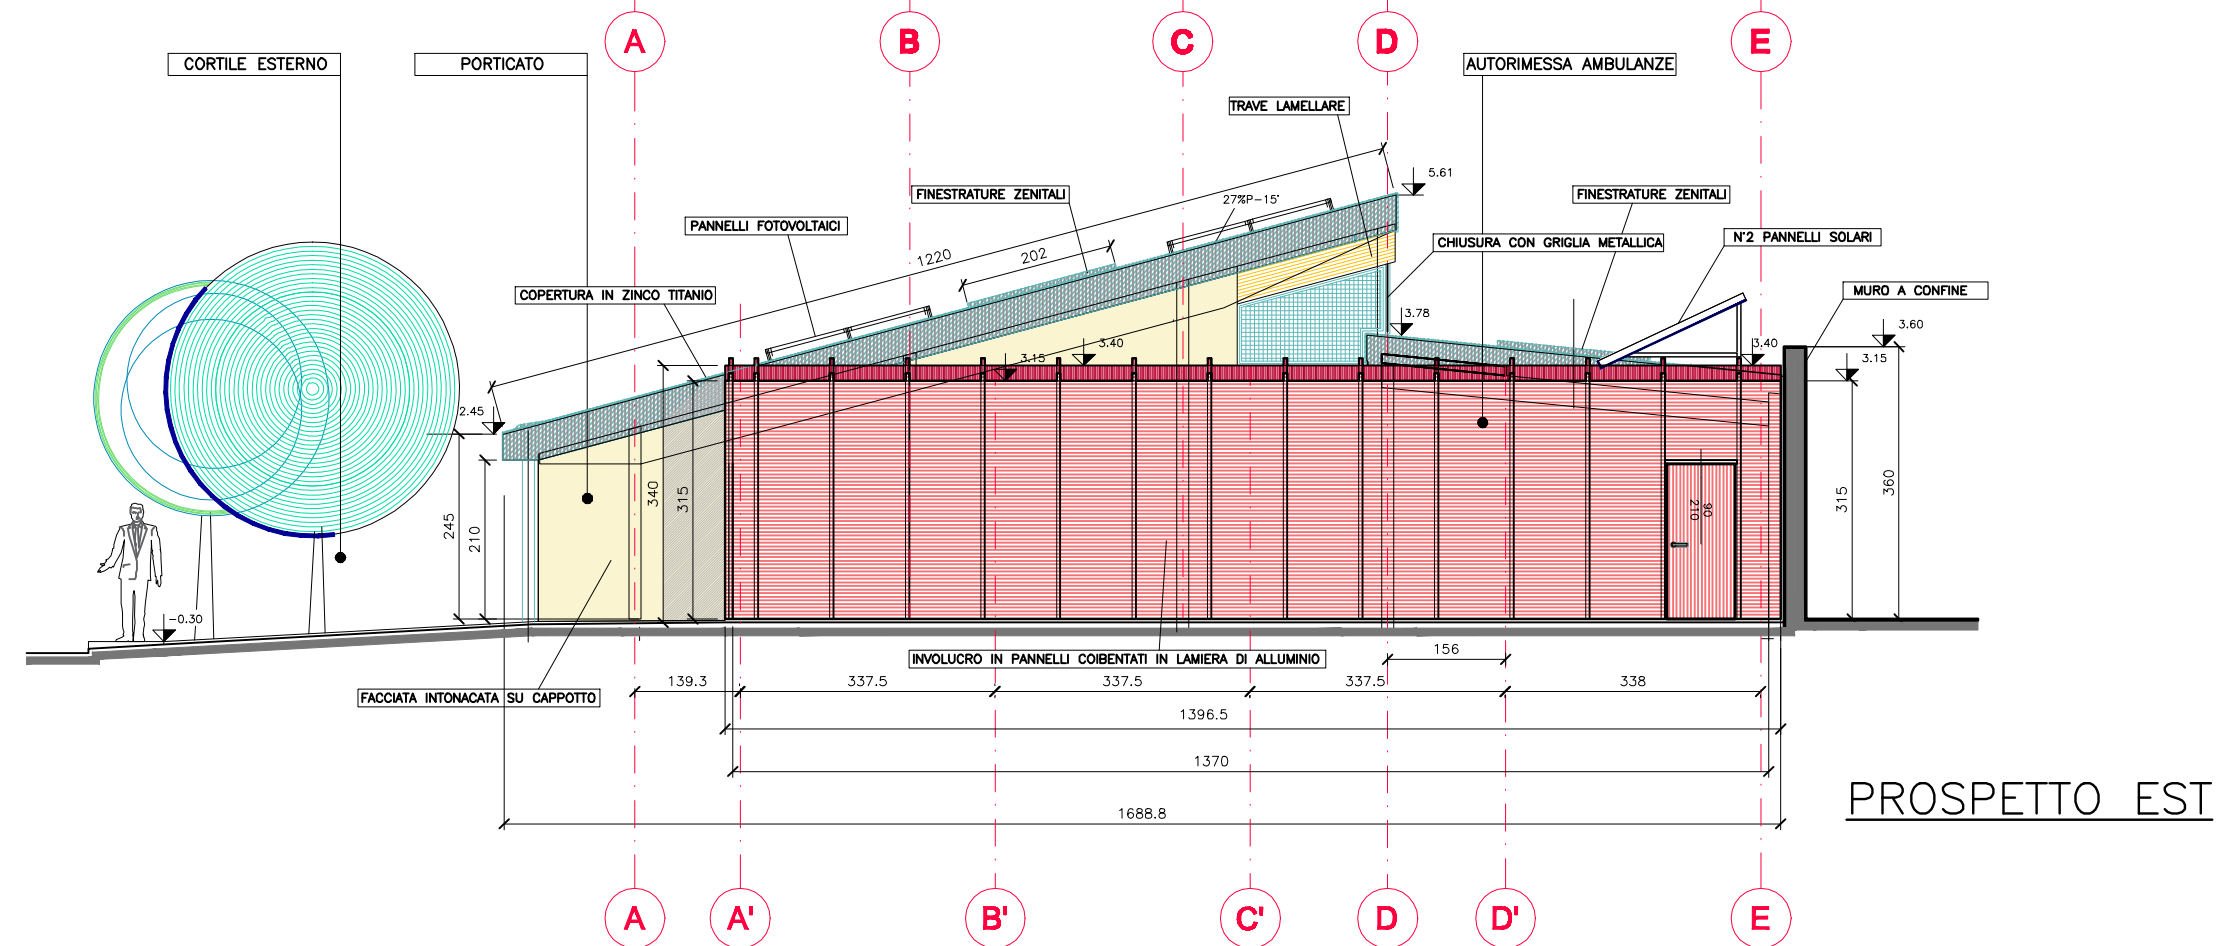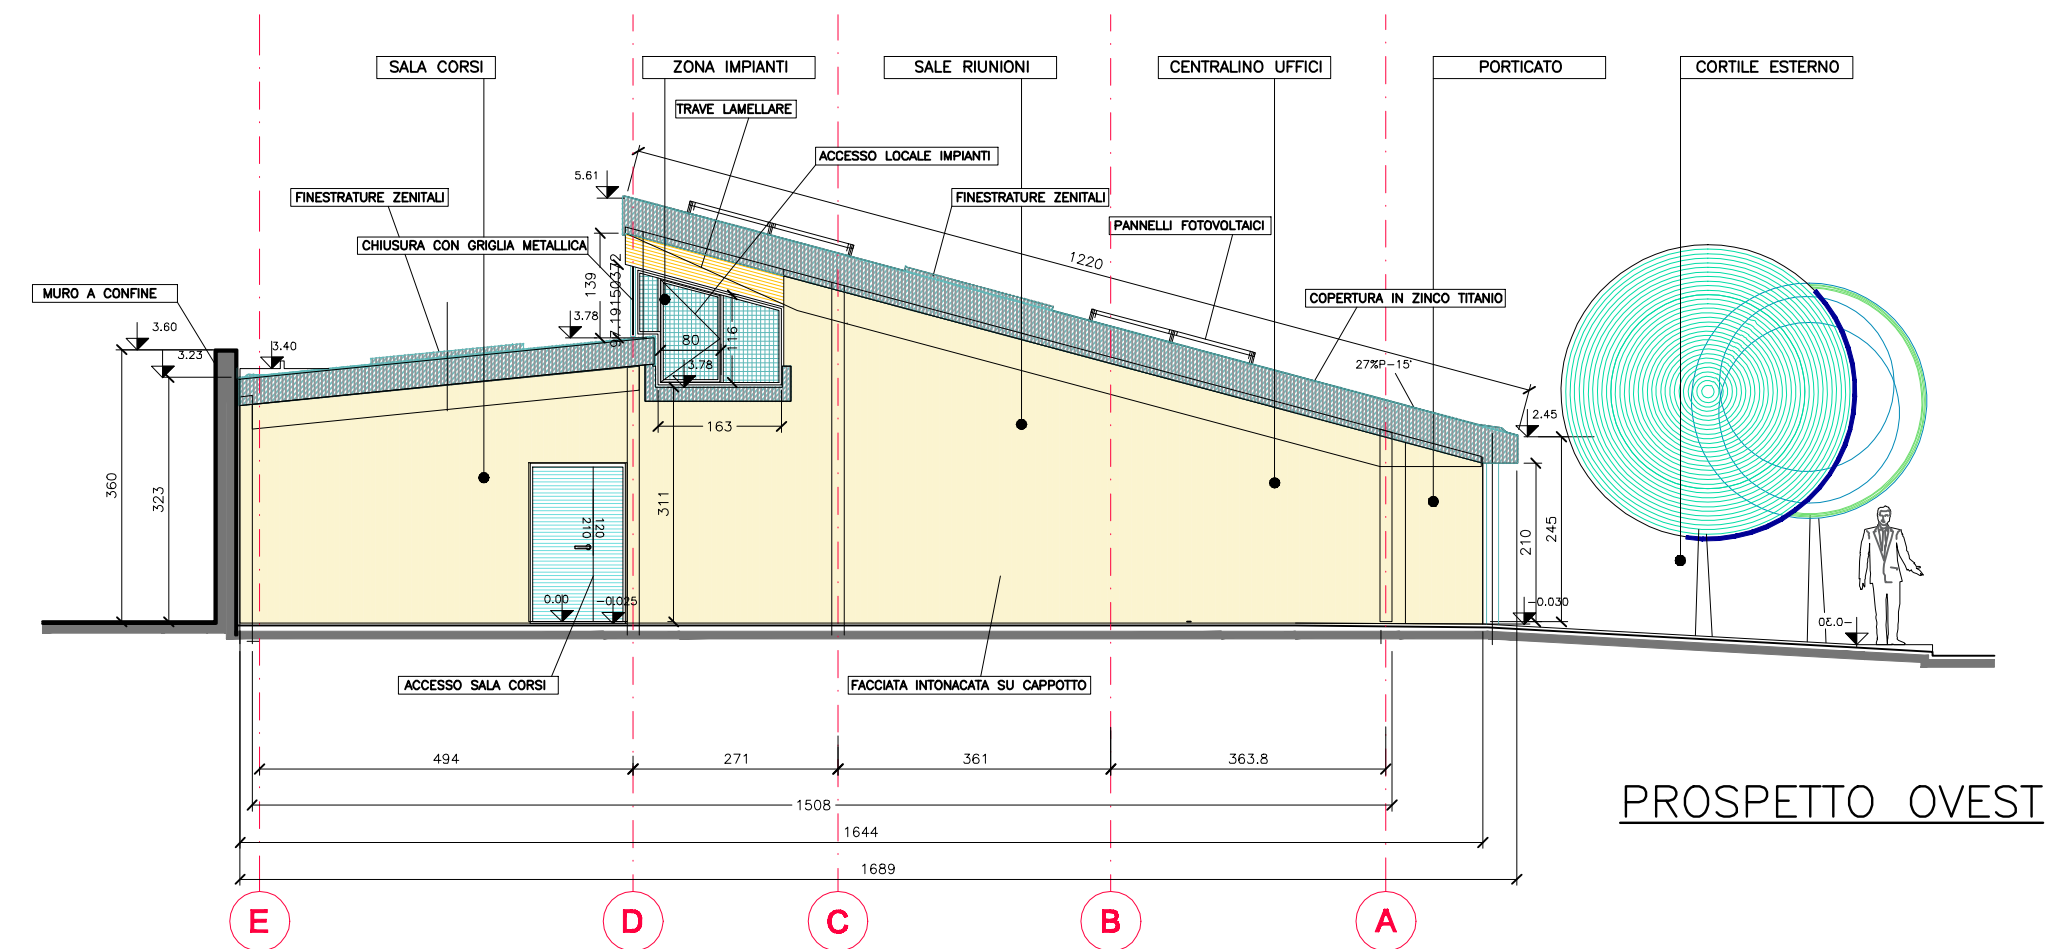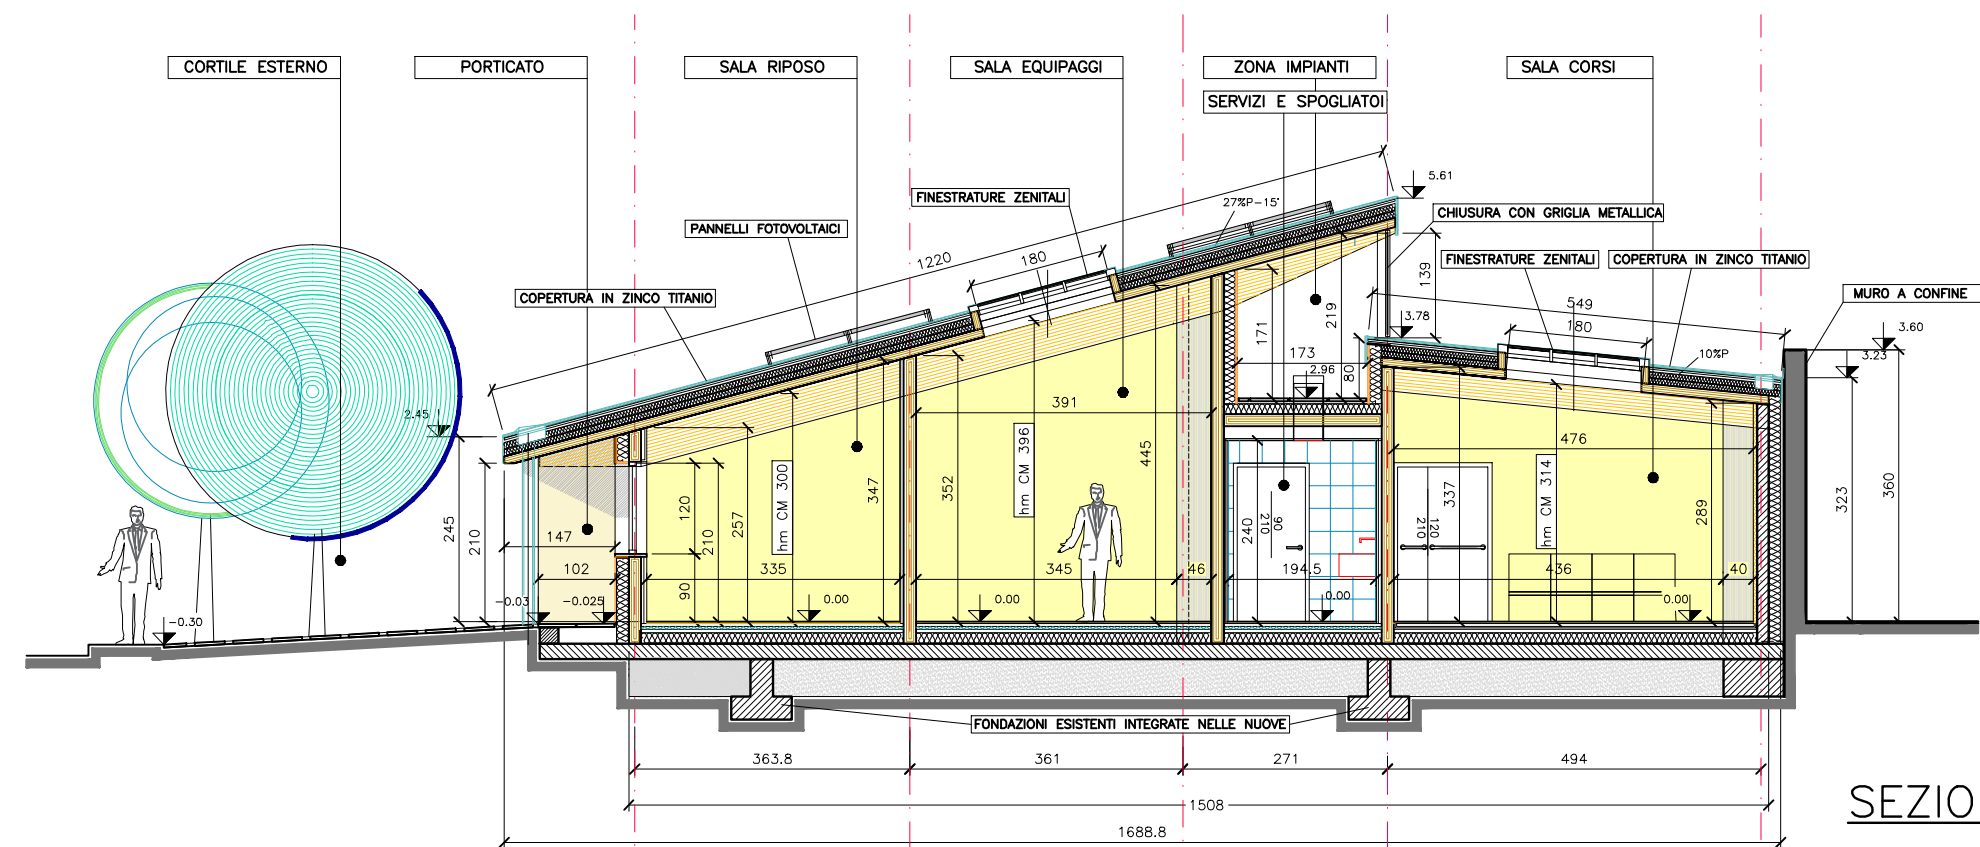

**4.6 QbII.01 SEZIONE TRASVERSALE
PROSPETTI EST / OVEST SCALA 1:100**

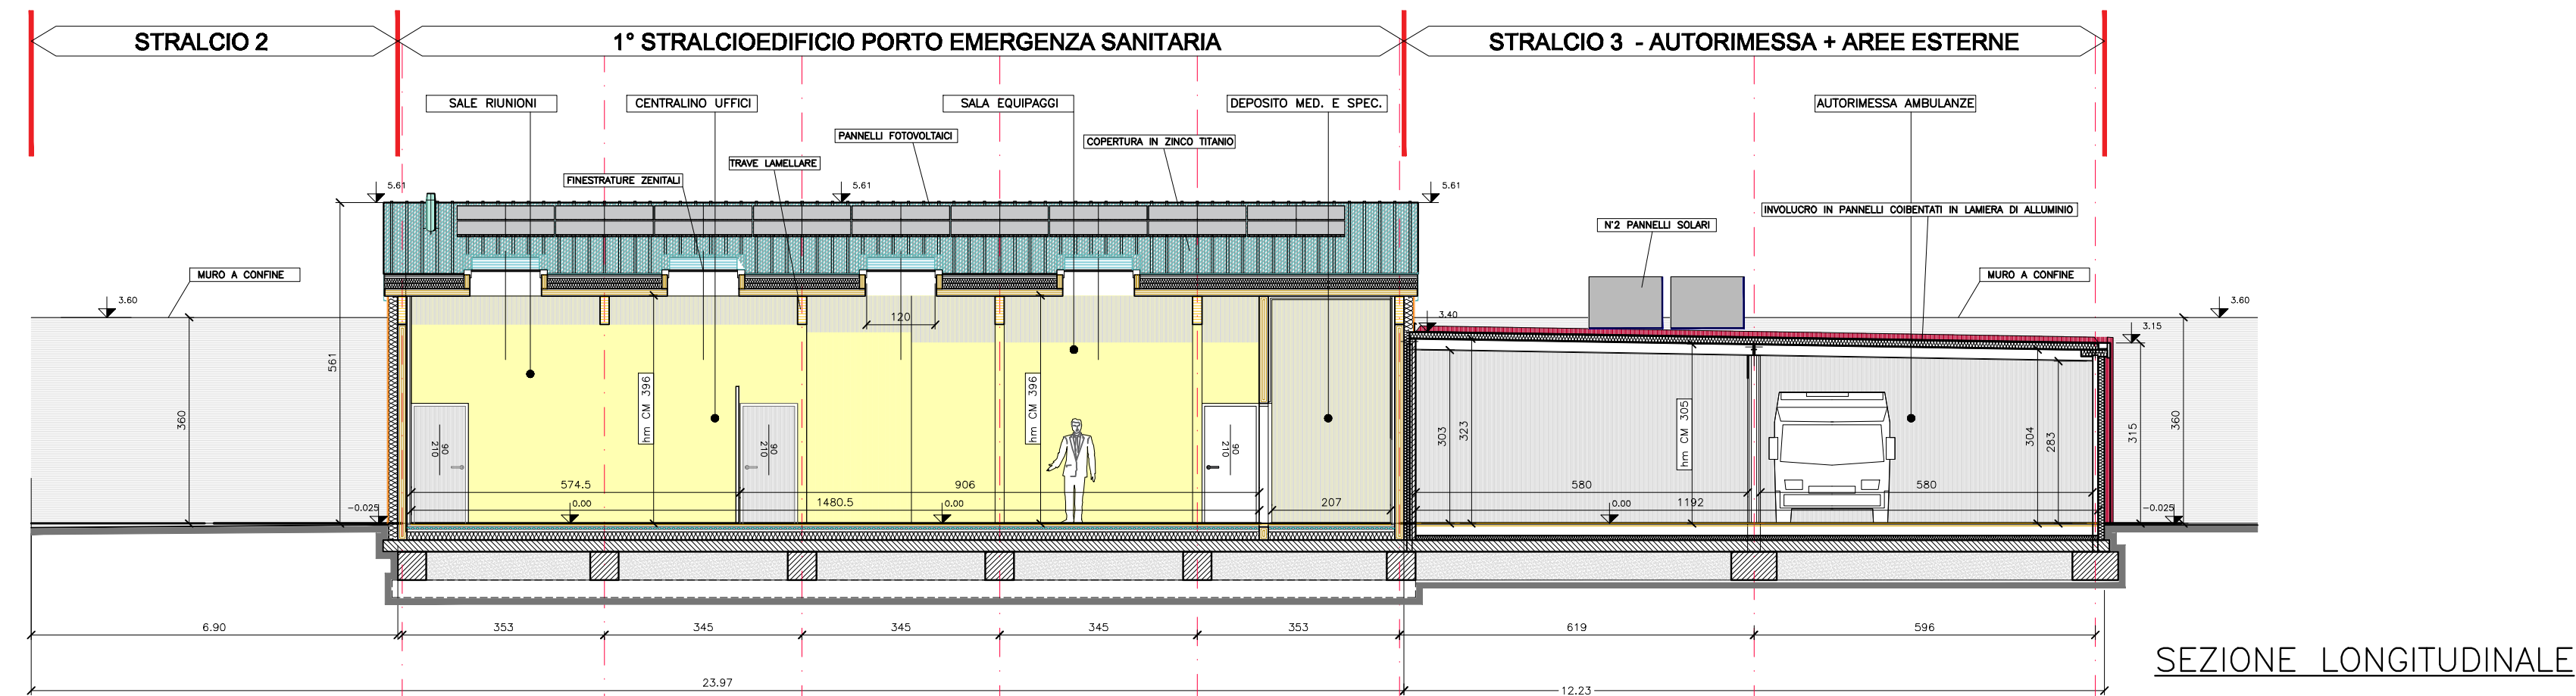

SEZIONE LONGITUDINALE

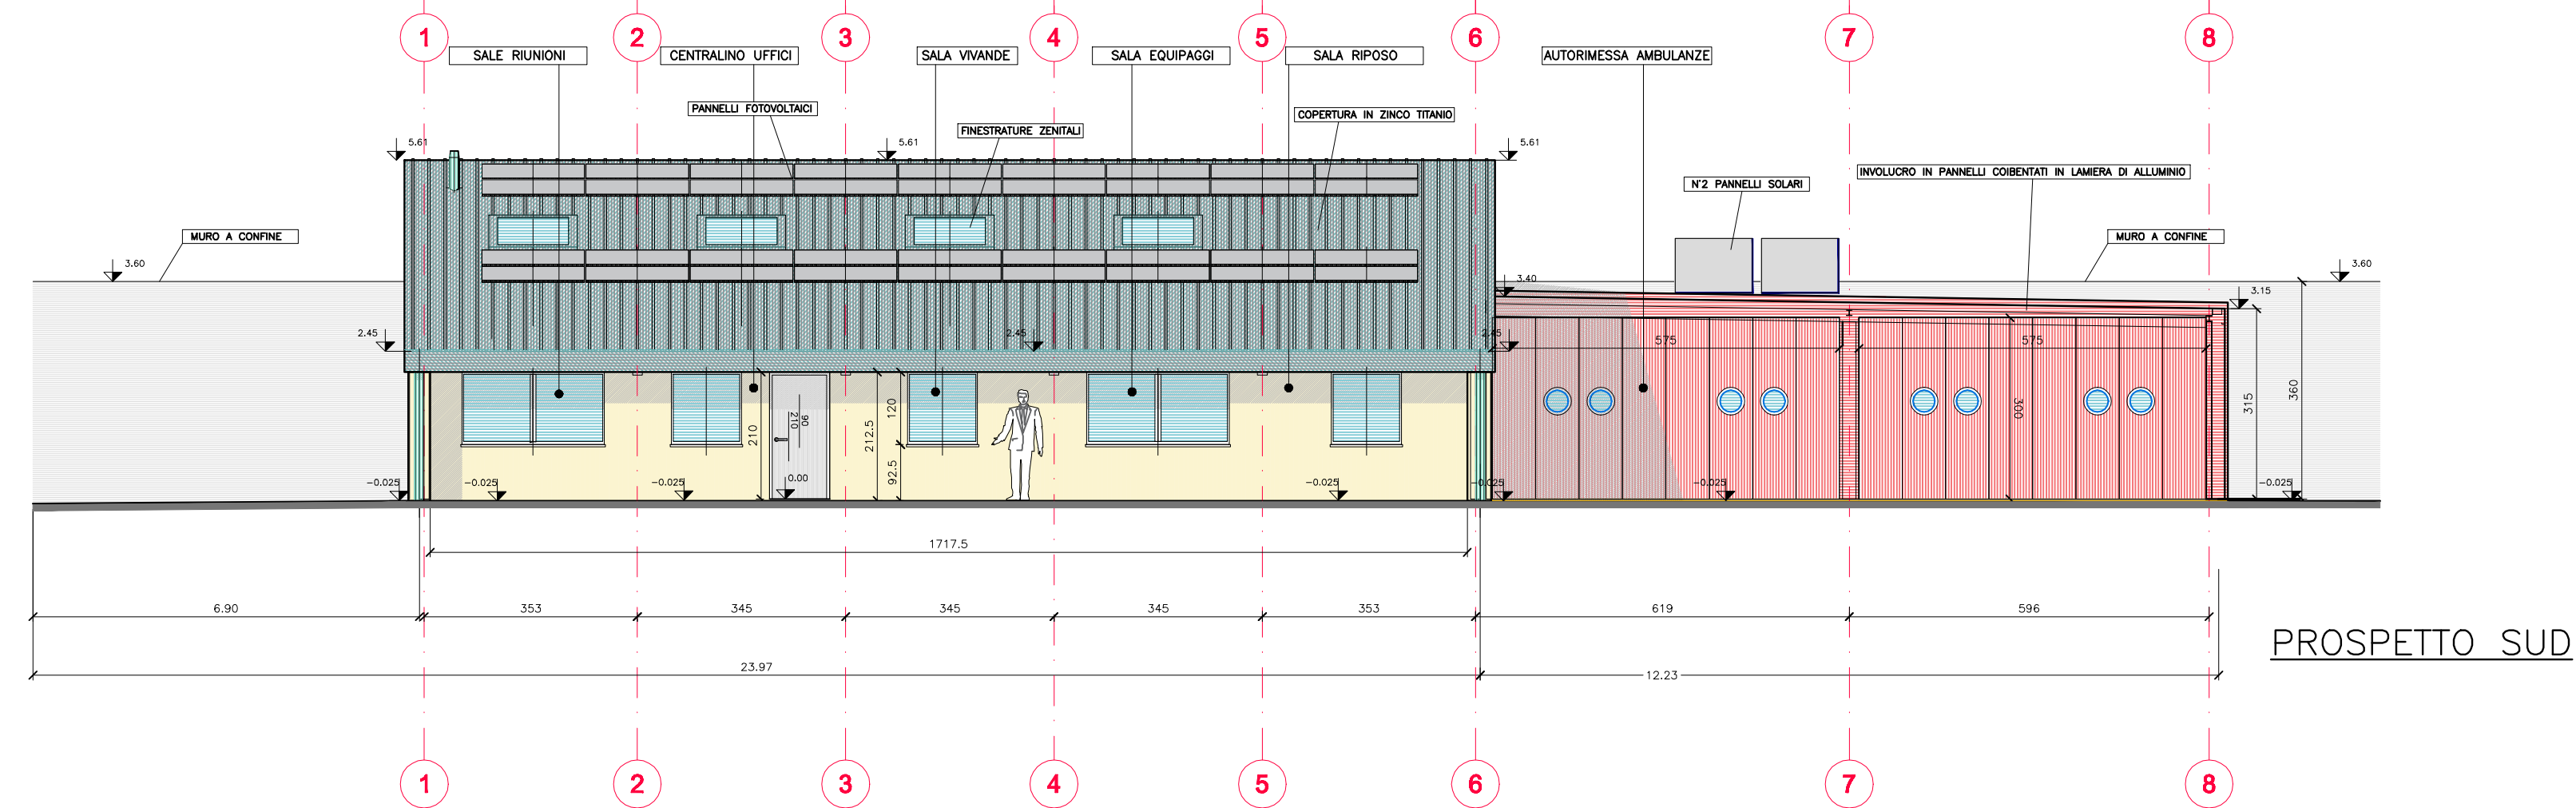

PROSPETTO SUD

4.7 QbII.01 SEZIONE LONGITUDINALE
PROSPETTO SUD
SCALA 1:100

