



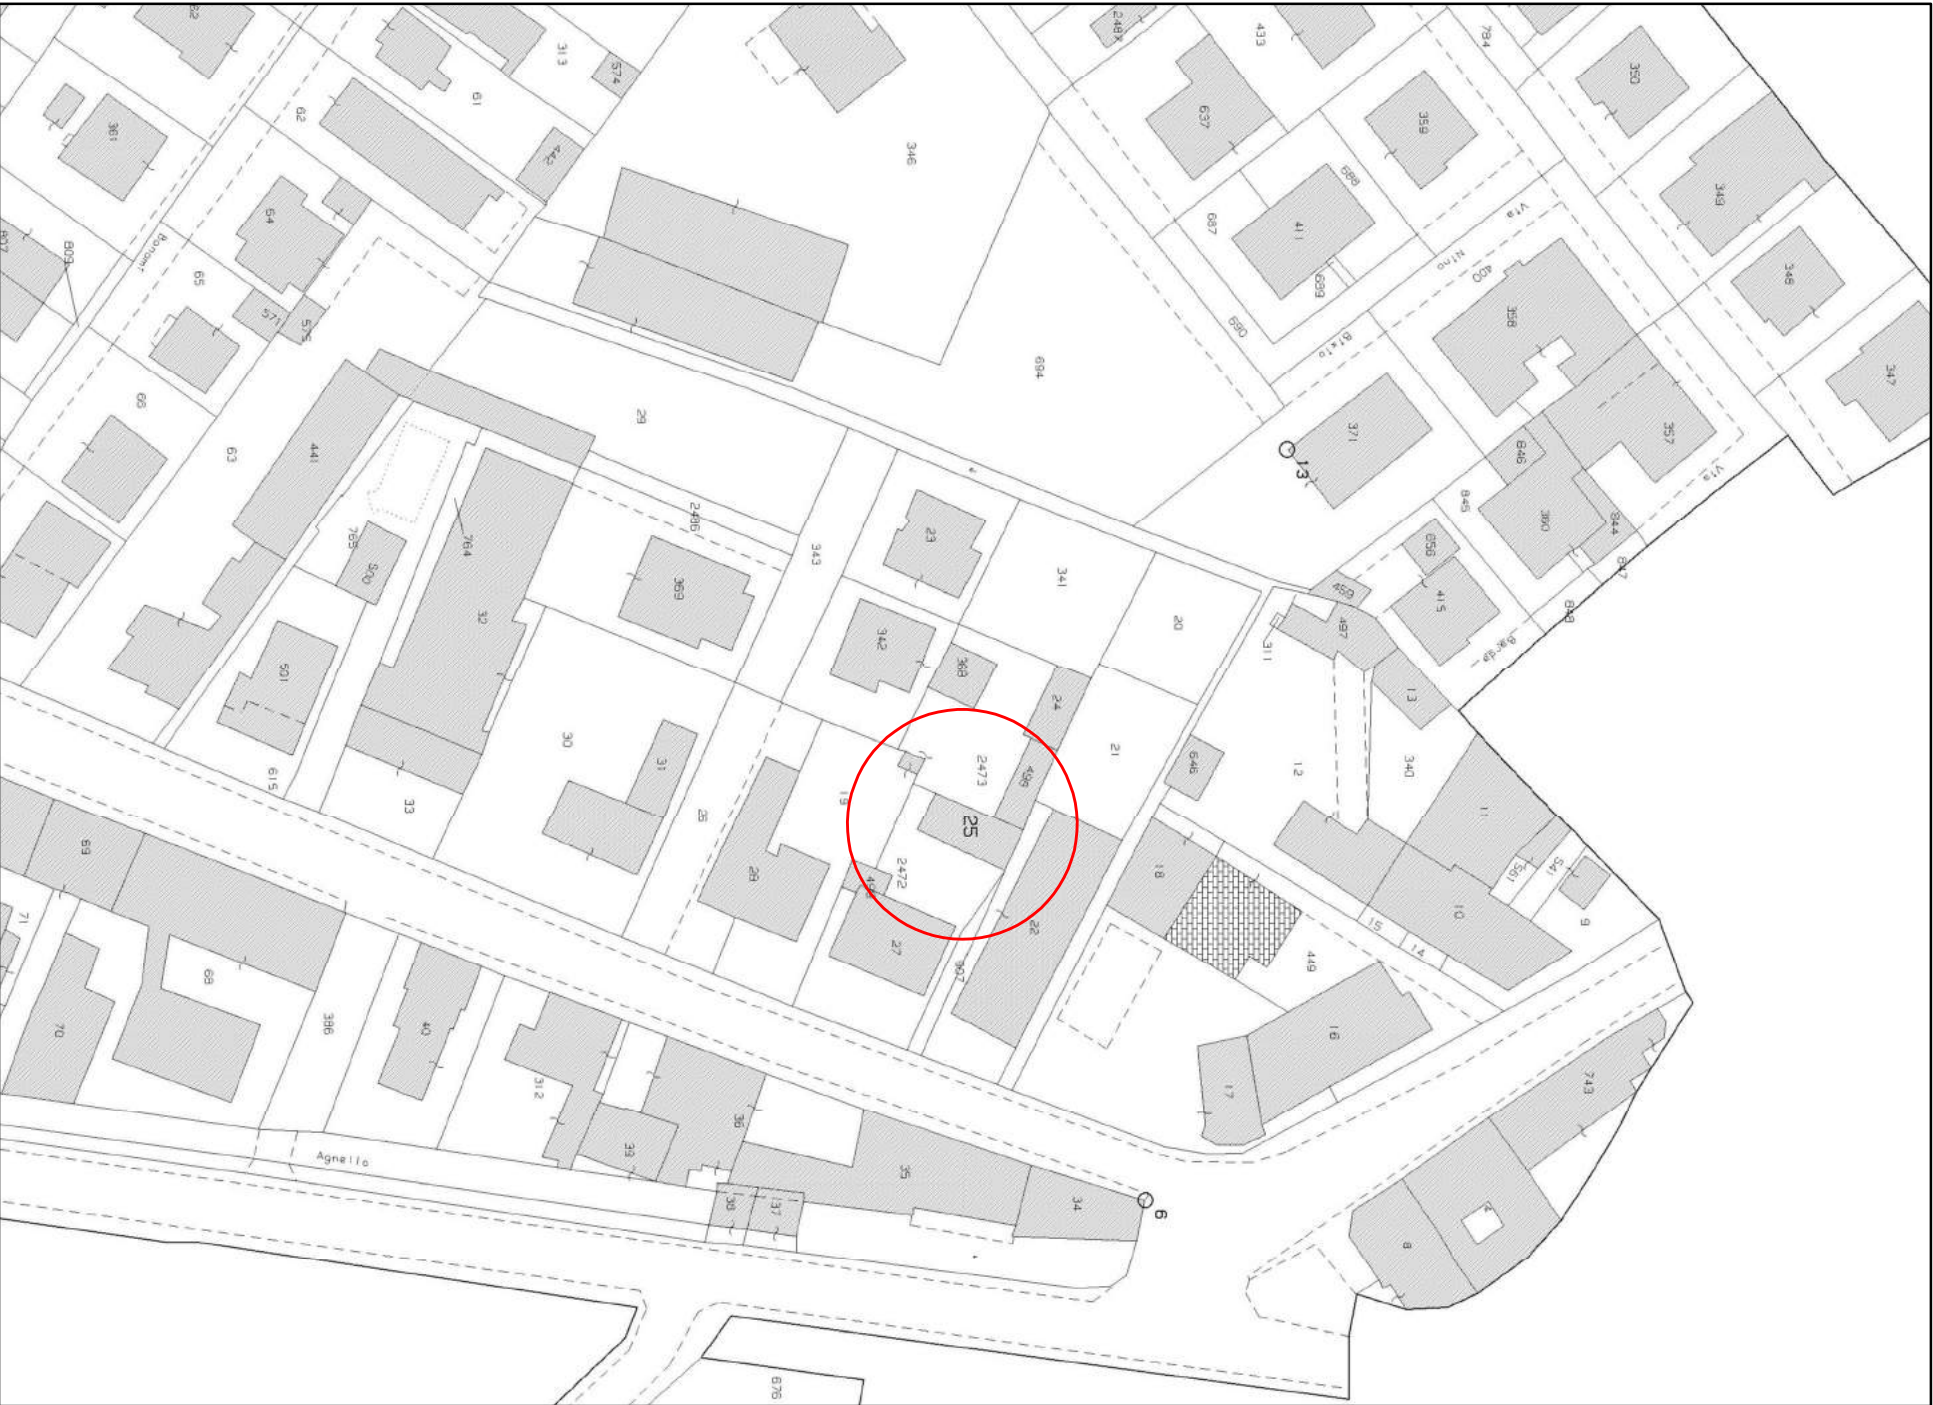

AMBITO CENTRO STORICO		NUCLEI DI VECCHIA FORMAZIONE
BENI STORICO-ARCHITETTONICI IN AMBITO URBANO		
BENI STORICO-ARCHITETTONICI IN AMBITO AGRICOLO		
EDIFICI RESIDENZIALI IN ZONA AGRICOLA		EDIFICI PRODUTTIVI IN ZONA AGRICOLA
INDIVIDUAZIONE AI SENSI DELL'ART. 71 LETTERA C-BIS L.R. 12/2005		
AMBITO RESIDENZIALE SATURO o DI COMPLETAMENTO AD ALTA DENSITA'		
AMBITO RESIDENZIALE SATURO o DI COMPLETAMENTO A MEDIA DENSITA'		
AMBITO RESIDENZIALE SATURO o DI COMPLETAMENTO A BASSA DENSITA'		
AMBITO RESIDENZIALE IN FASE DI COMPLETAMENTO A BASSA DENSITA'		
AMBITO RESIDENZIALE PER E E P (EDILIZIA SOCIALE)		
AMBITO MISTO A PREVALENZA RESIDENZIALE		
AMBITI SATURI O DI COMPLETAMENTO		
E.E.P.		
E.E.P.		

Provincia di: MANTOVA	Comune di: PORTO MANTOVANO	
Località: VIA ROMA	Denominazione: INTERVENTO DI DEMOLIZIONE DI EDIFICIO VETUSTO	
	Tavola: INQUADRAMENTO GENERALE estratti cartografici	Committente: sig.ra TINELLI RENZA

01	marzo 2019
----	------------

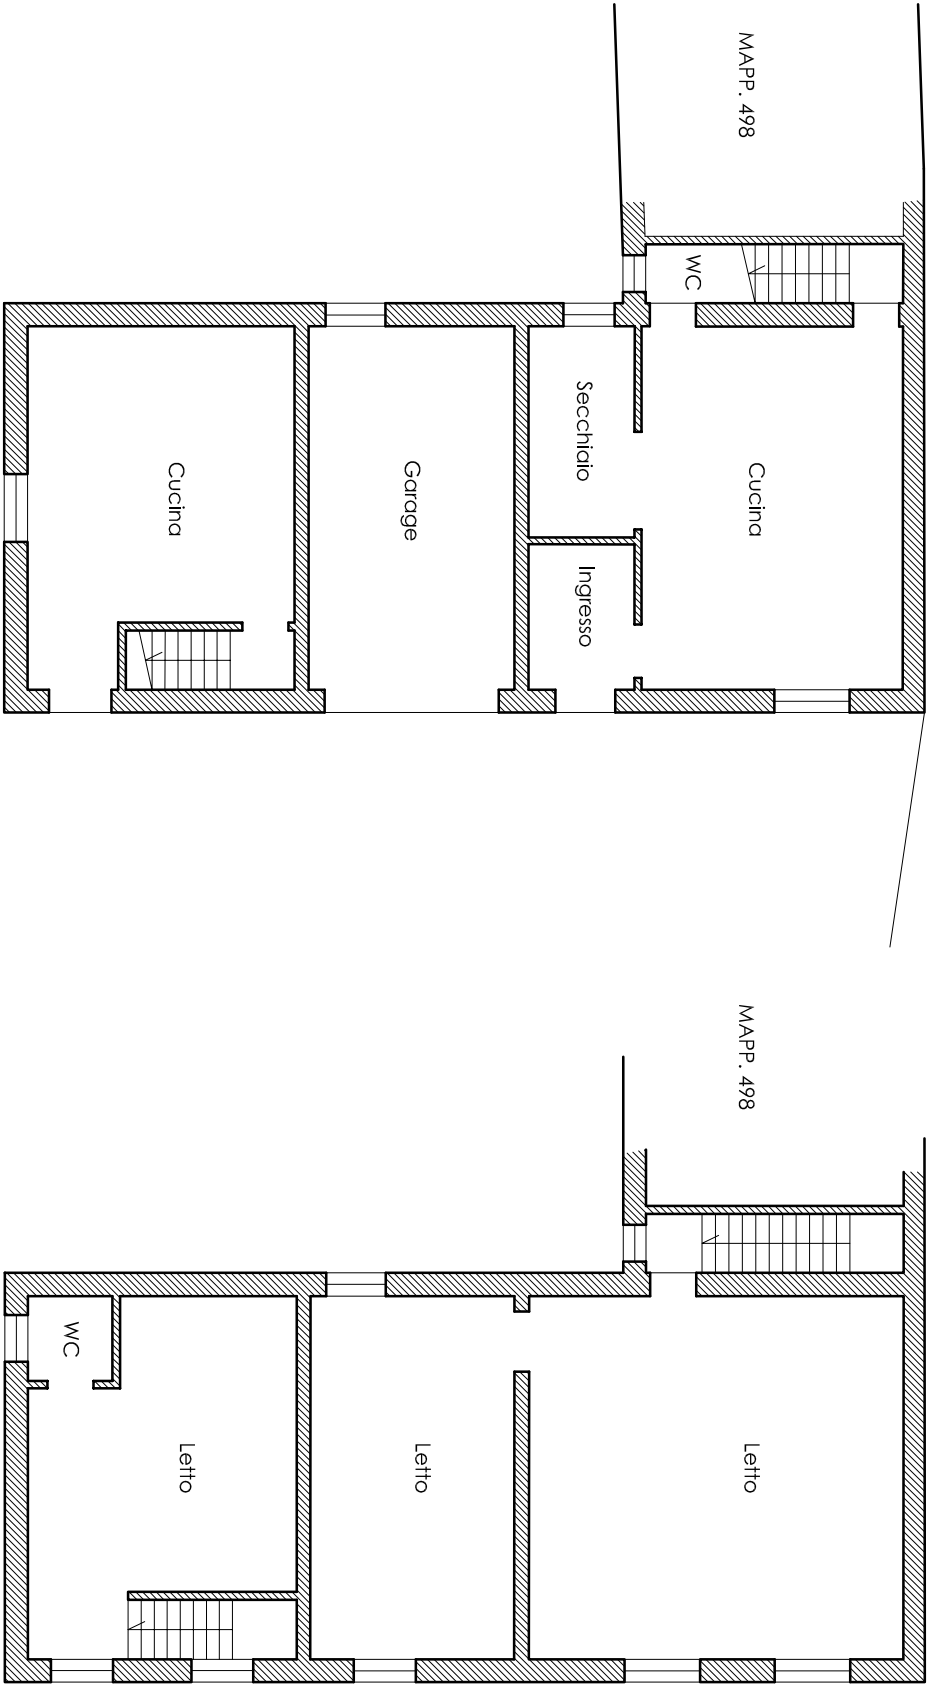


pianta piano terra

pianta piano primo

03		STUDIO DALLA RICCA ARCH. MATTEO	
		Via Marangoni, 13 - Mantova cell: 3486434379 - e-mail: matteo.dallaricca@gmail.com	
		Denominazione: INTERVENTO DI DEMOLIZIONE DI EDIFICIO VETUSTO	
marzo 2019		Tavola: STATO DI FATTO	Committente:
		piante - scala 1:100	sig.ra TINELLI RENZA



Provincia di: MANTOVA	STUDIO DALLA RICCA ARCH. MATTEO Via Marangoni, 13 - Mantova cell: 3486434379 - e-mail: matteo.dallaricca@gmail.com	Denominazione: INTERVENTO DI DEMOLIZIONE DI EDIFICIO VETUSTO	Committente: sig.ra TINELLI RENZA
Comune di: PORTO MANTOVANO			
Località: VIA ROMA			
Tavola: STATO DI PROGETTO planimetria generale - scala 1:200			

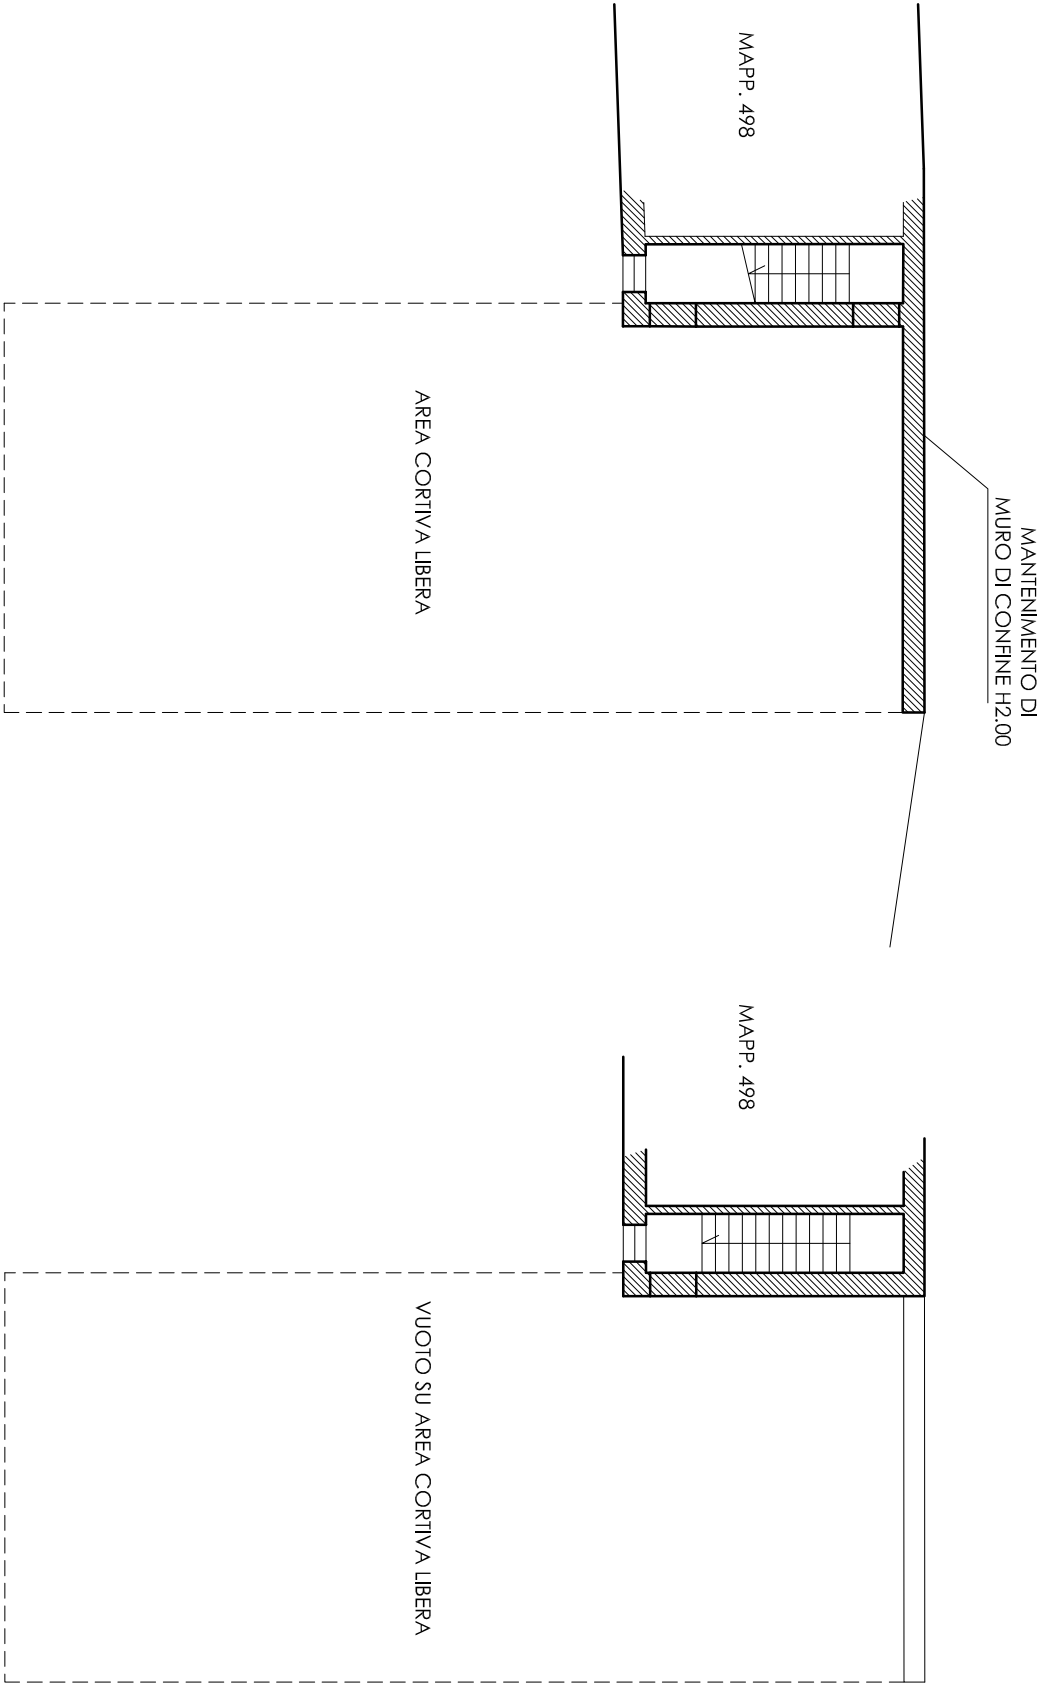

pianta piano terra

pianta piano primo

Provincia di: MANTOVA	Comune di: PORTO MANTOVANO	Località: VIA ROMA	STUDIO DALLA RICCA ARCH. MATTEO Via Marangoni, 13 - Mantova cell: 3486434379 - e-mail: matteo.dallaricca@gmail.com	
			Denominazione: INTERVENTO DI DEMOLIZIONE DI EDIFICIO VETUSTO	
Tavola: STATO DI RAFFRONTO piante - scala 1:100		Committente: sig.ra TINELLI RENZA		


06		MAPP. 498	
		MAPP. 498	

DEMOLIZIONE

NUOVA COSTRUZIONE

maizo 2019

pianta piano terra

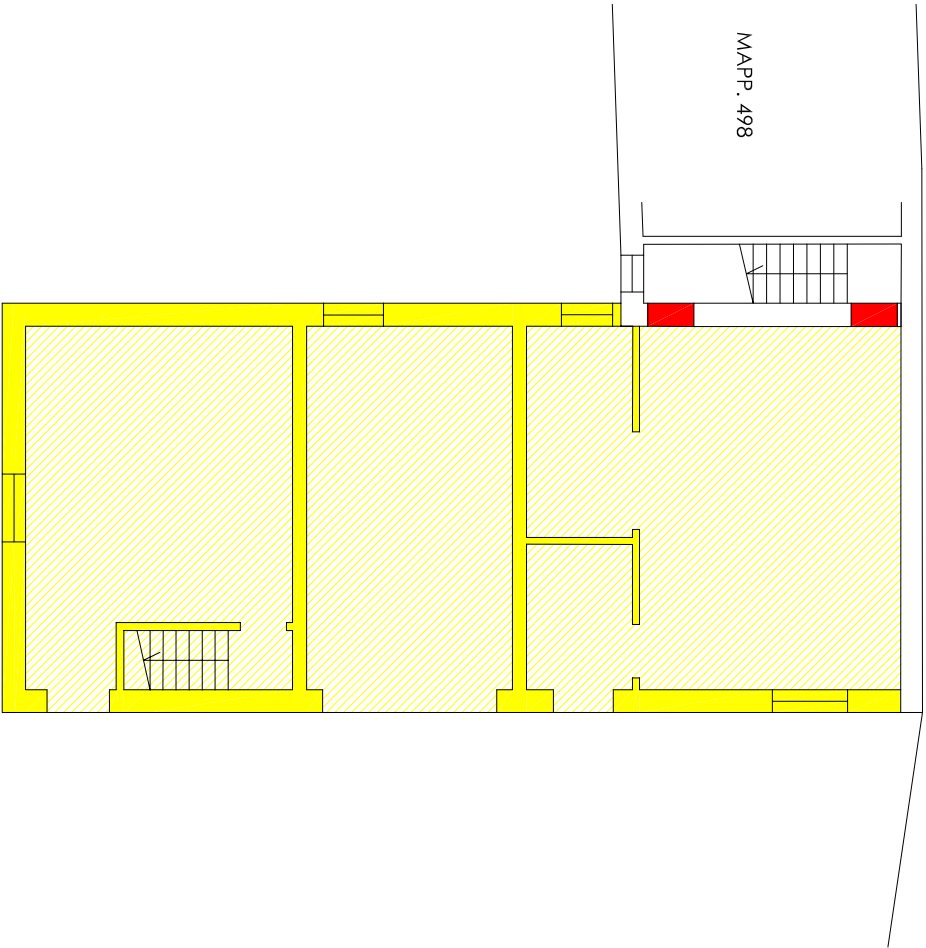

pianta piano primo

