

studio tecnico Ing. Zuin Enos - CF: ZNU NSE 56T15 L567T - P.IVA: 01352340200
 Via G.Marconi n°119/bis - Via L. Benati n. 54 - 46048 Roverbella (MN)
 e-mail: aliaseng@libero.it - Cel. 330/220449 - Tel./Fax 0376/693592

titolo Comune di Porto Mantovano Provincia di Mantova
 PIANO DI RECUPERO "AT 023 - CORTE BAITONE"

oggetto TIPOLOGIE EDILIZIE - EDIFICIO "C1_C2"


tavola PDR-07.1 scala 1:100 data

committente SOCIETA' AGRICOLA IL BAITONE
 DI TESSADRI FABRIZIO, DAVIDE E LUCA S.S.


Il Tecnico




SCHEMA PLANIMETRICO

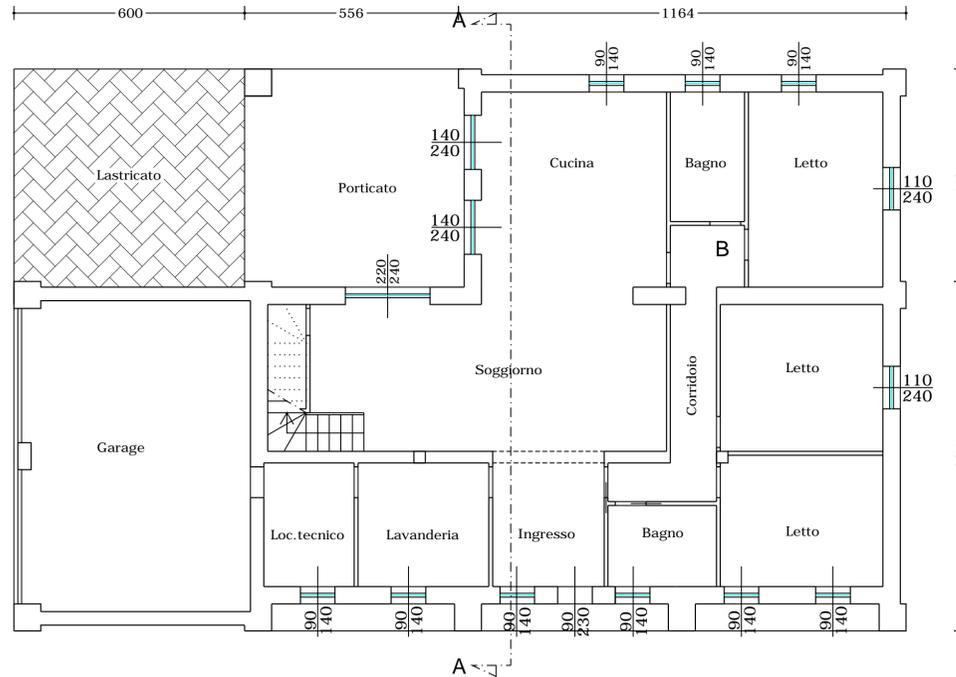

PIANTA PIANO TERRA

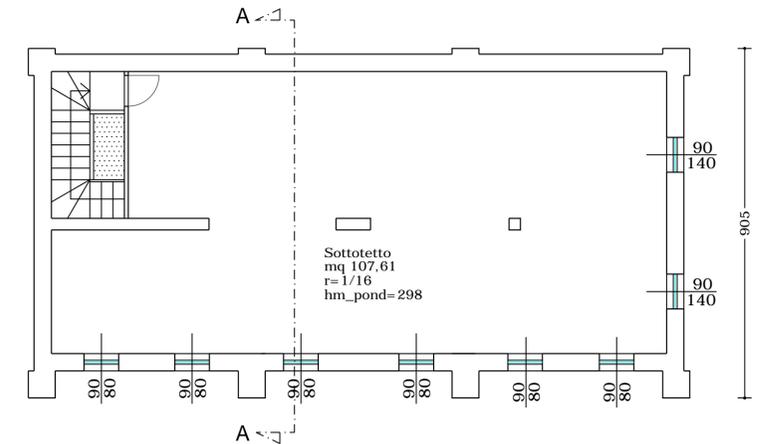


PIANTA PIANO PRIMO

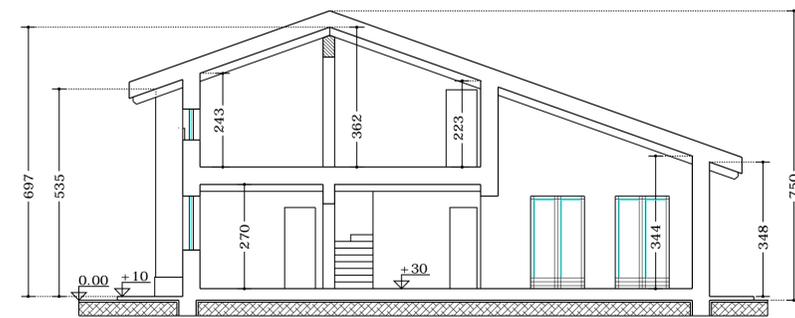


SEZIONE A-A




PROSPETTO NORD-EST

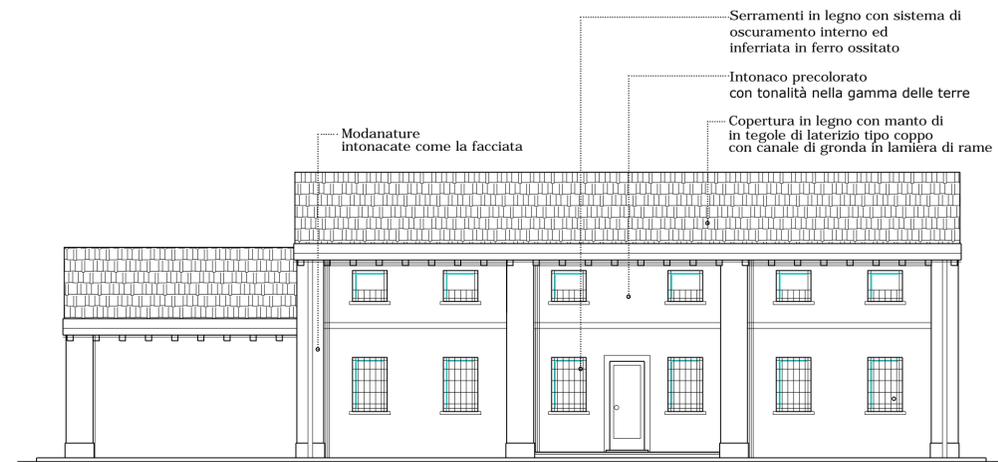

PROSPETTO NORD-OVEST

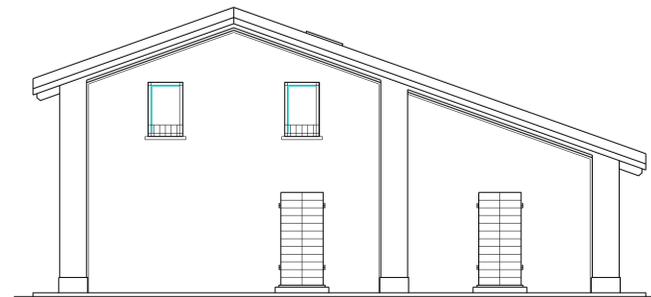

PROSPETTO SUD-OVEST

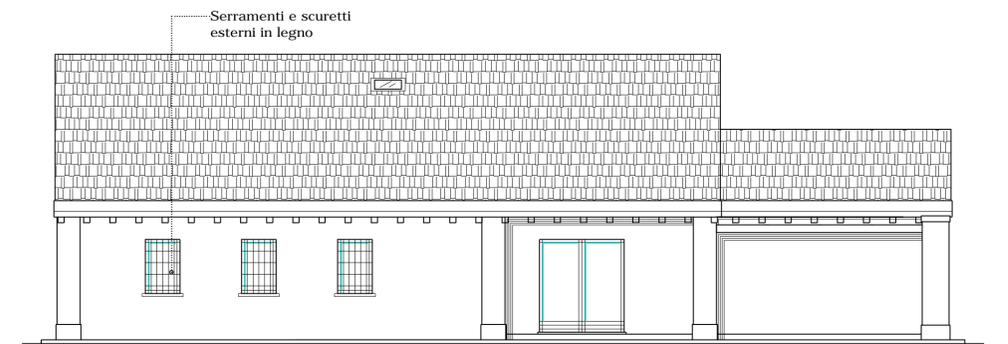

PROSPETTO SUD-EST

