

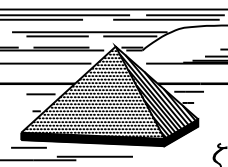



<i>studio tecnico</i> Ing. Zuin Enos – CF: ZNU NSE 56T15 L567T – P.IVA: 01352340200 Via G.Marconi, 119bis–46048 Roverbella MN – S.S.Cisa, 35–46047 Porto Mantovano MN e-mail: aliaseng@libero.it – Cel. 330/220449 – Tel./Fax 0376/693592		
titolo Comune di Porto Mantovano Provincia di Mantova PIANO DI RECUPERO "AT 023 – CORTE BAITONE"		
oggetto STATO ATTUALE EDIFICIO C1		
tavola PDR–02.3	scala 1:100	data
committente SOCIETA' AGRICOLA IL BAITONE DI TESSADRI FABRIZIO, DAVIDE E LUCA S.S.		
Il Tecnico		

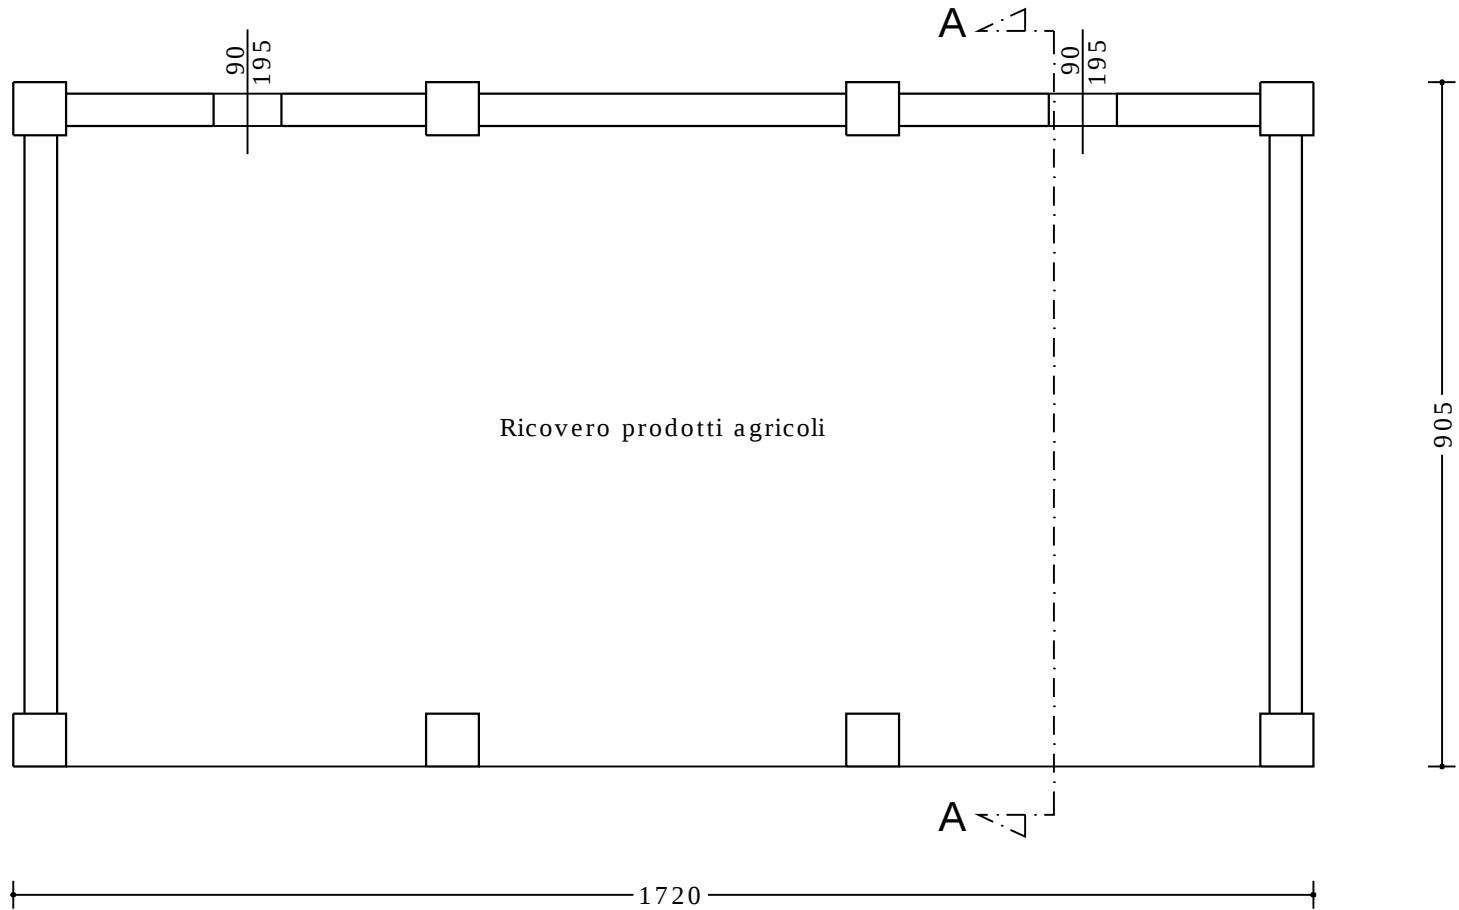


SCHEMA PLANIMETRICO

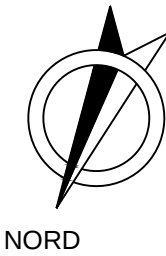


PIANTA PIANO TERRA

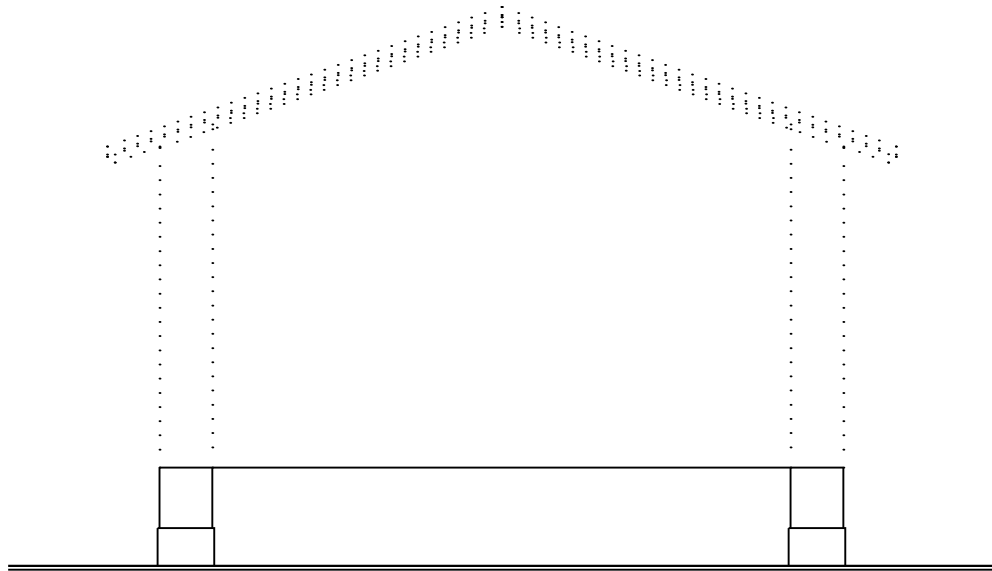


PROSPETTO SUD-OVEST

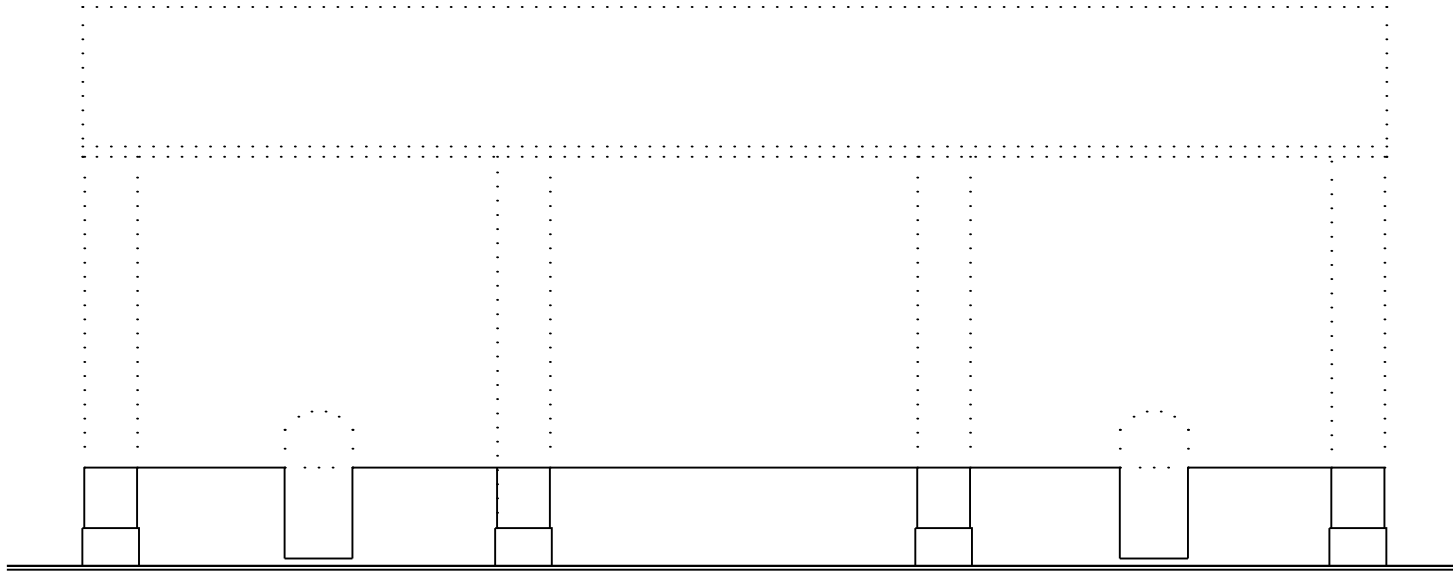

PROSPETTO NORD-OVEST

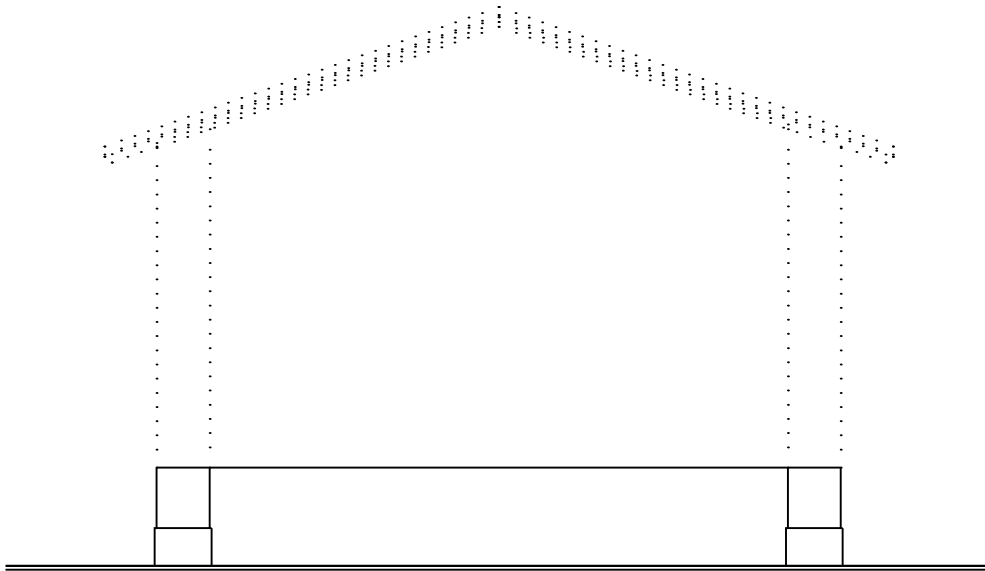

PROSPETTO NORD-EST

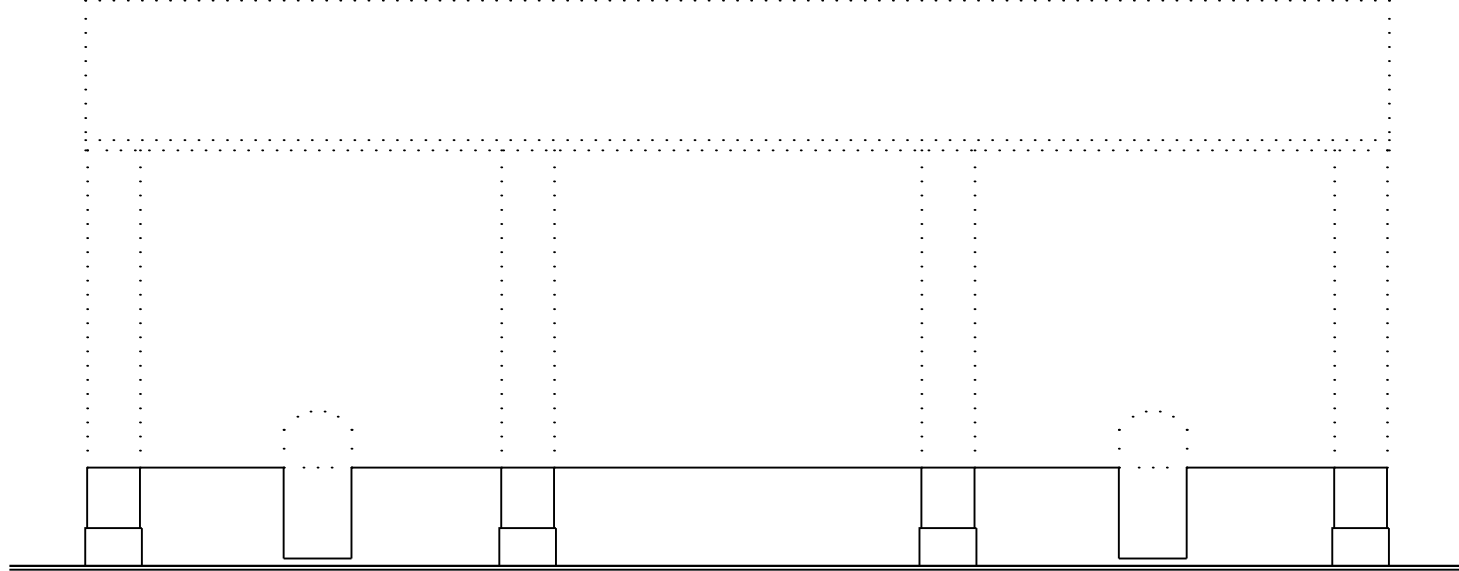

PROSPETTO SUD-EST