


studio tecnico Ing. Zuin Enos - CF: ZNU NSE 56T16 L567T - PIVA: 01352340200
 Via G.Marconi, 119bis-46048 Roverbella MN - S.S.Cisa, 35-46047 Porto Mantovano MN
 e-mail: aliaseng@libero.it - Cel. 330/220449 - Tel./Fax 0376/693592

titolo Comune di Porto Mantovano Provincia di Mantova
 PIANO DI RECUPERO "AT 023 - CORTE BAITONE"

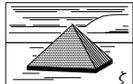

oggetto TIPOLOGIE EDILIZIE - EDIFICIO "B1_B2"


Il Tecnico

tavola PDR-07.2 scala 1:100 data


committente SOCIETA' AGRICOLA IL BAITONE
 DI TESSADRI FABRIZIO, DAVIDE E LUCA S.S.




SCHEMA PLANIMETRICO

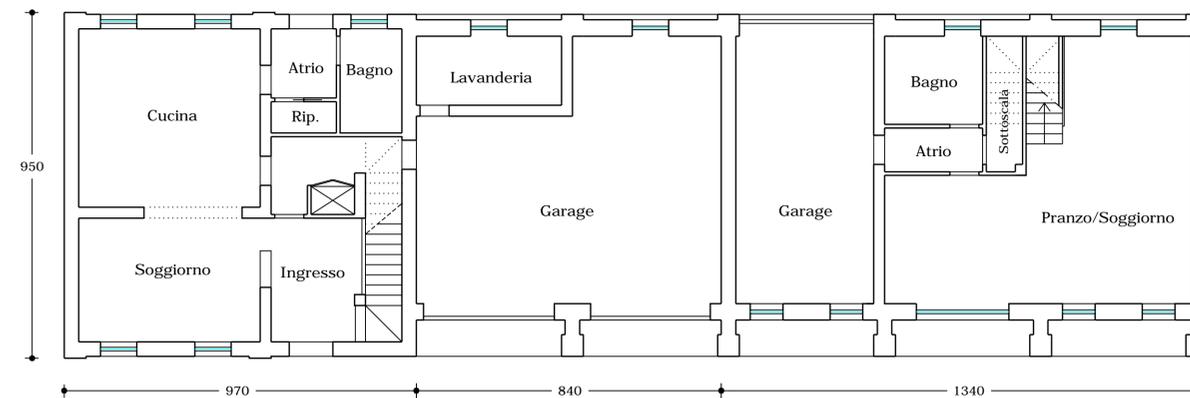


PIANTA PIANO TERRA

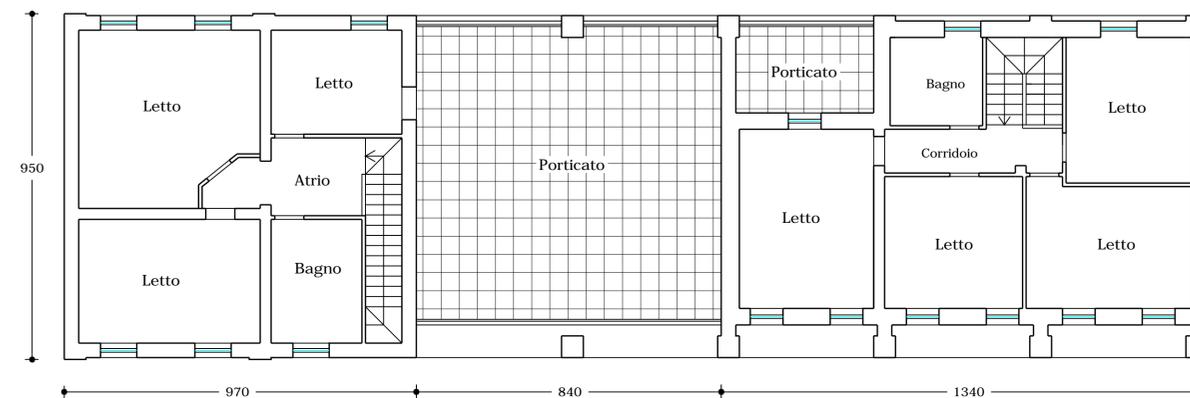


PIANTA PIANO PRIMO

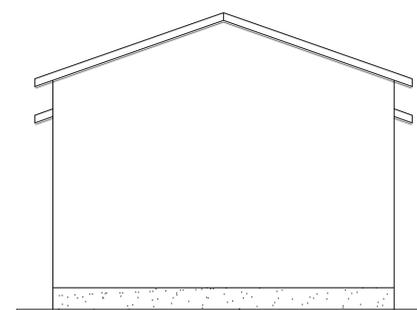

PROSPETTO NORD-OVEST

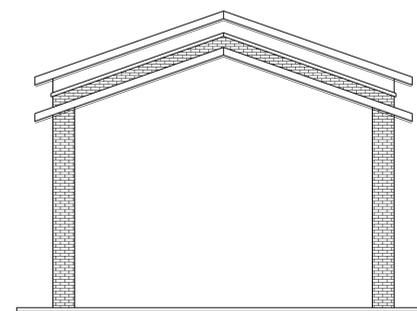

PROSPETTO SUD-EST

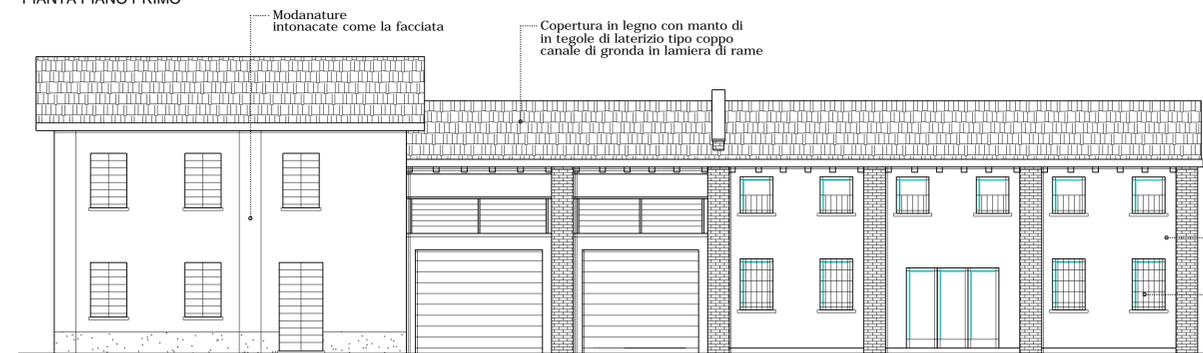

PROSPETTO SUD-OVEST (LATO STRADA)



PROSPETTO NORD-EST