



COMUNE DI PORTO MANTOVANO

PROVINCIA DI MANTOVA

EFFICIENTAMENTO ENERGETICO DEL MUNICIPIO MEDIANTE LA SOSTITUZIONE DEI SERRAMENTI


PROGETTO DEFINITIVO ESECUTIVO



PLANIMETRIE STATO DI FATTO SCALA 1:100 E ABACO DEI SERRAMENTI SCALA 1:20


Responsabile Unico del Procedimento: architetto Rosanna Moffa		I progettisti: architetto Rosanna Moffa architetto Giuseppe Menestò
Elaborato: M	Data: OTTOBRE 2019	

PIANTA PIANO TERRA

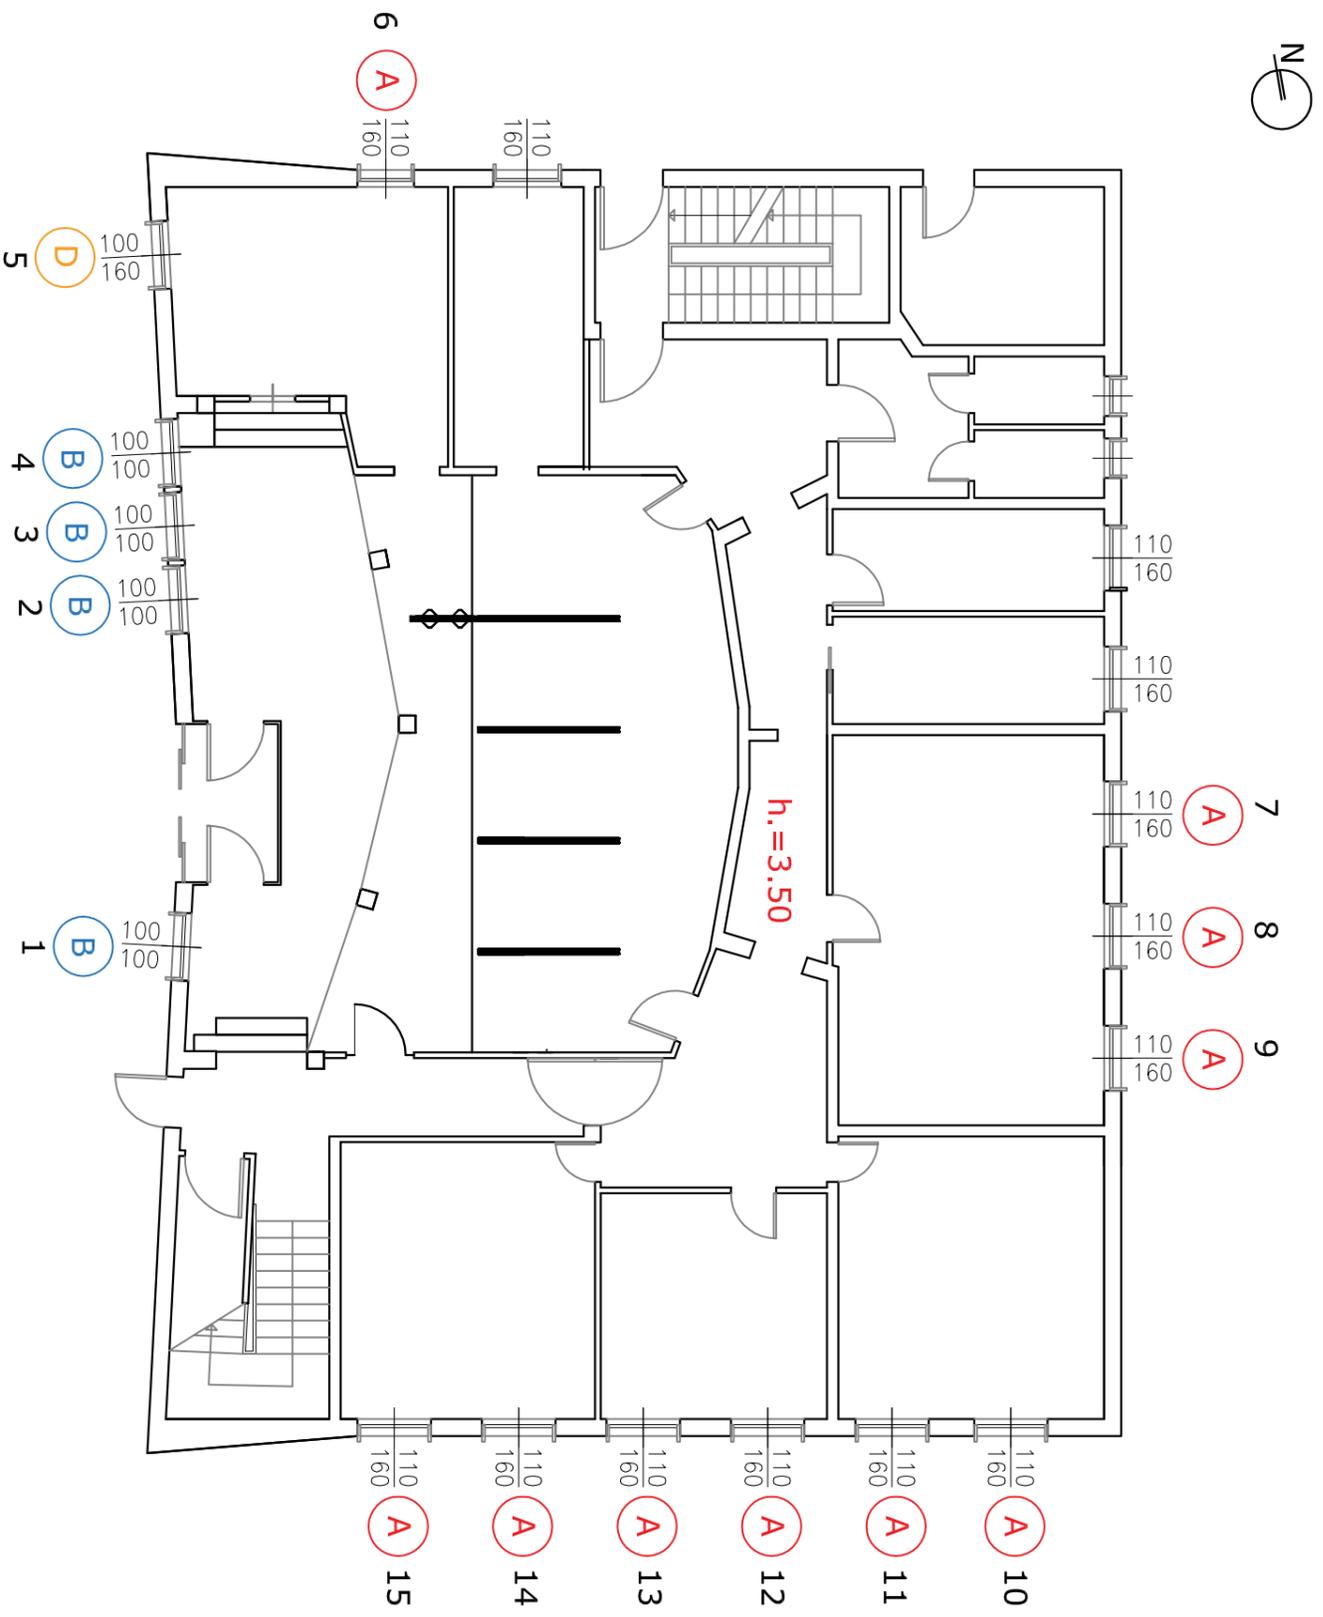



SCALA 1:100

PIANTA PIANO PRIMO

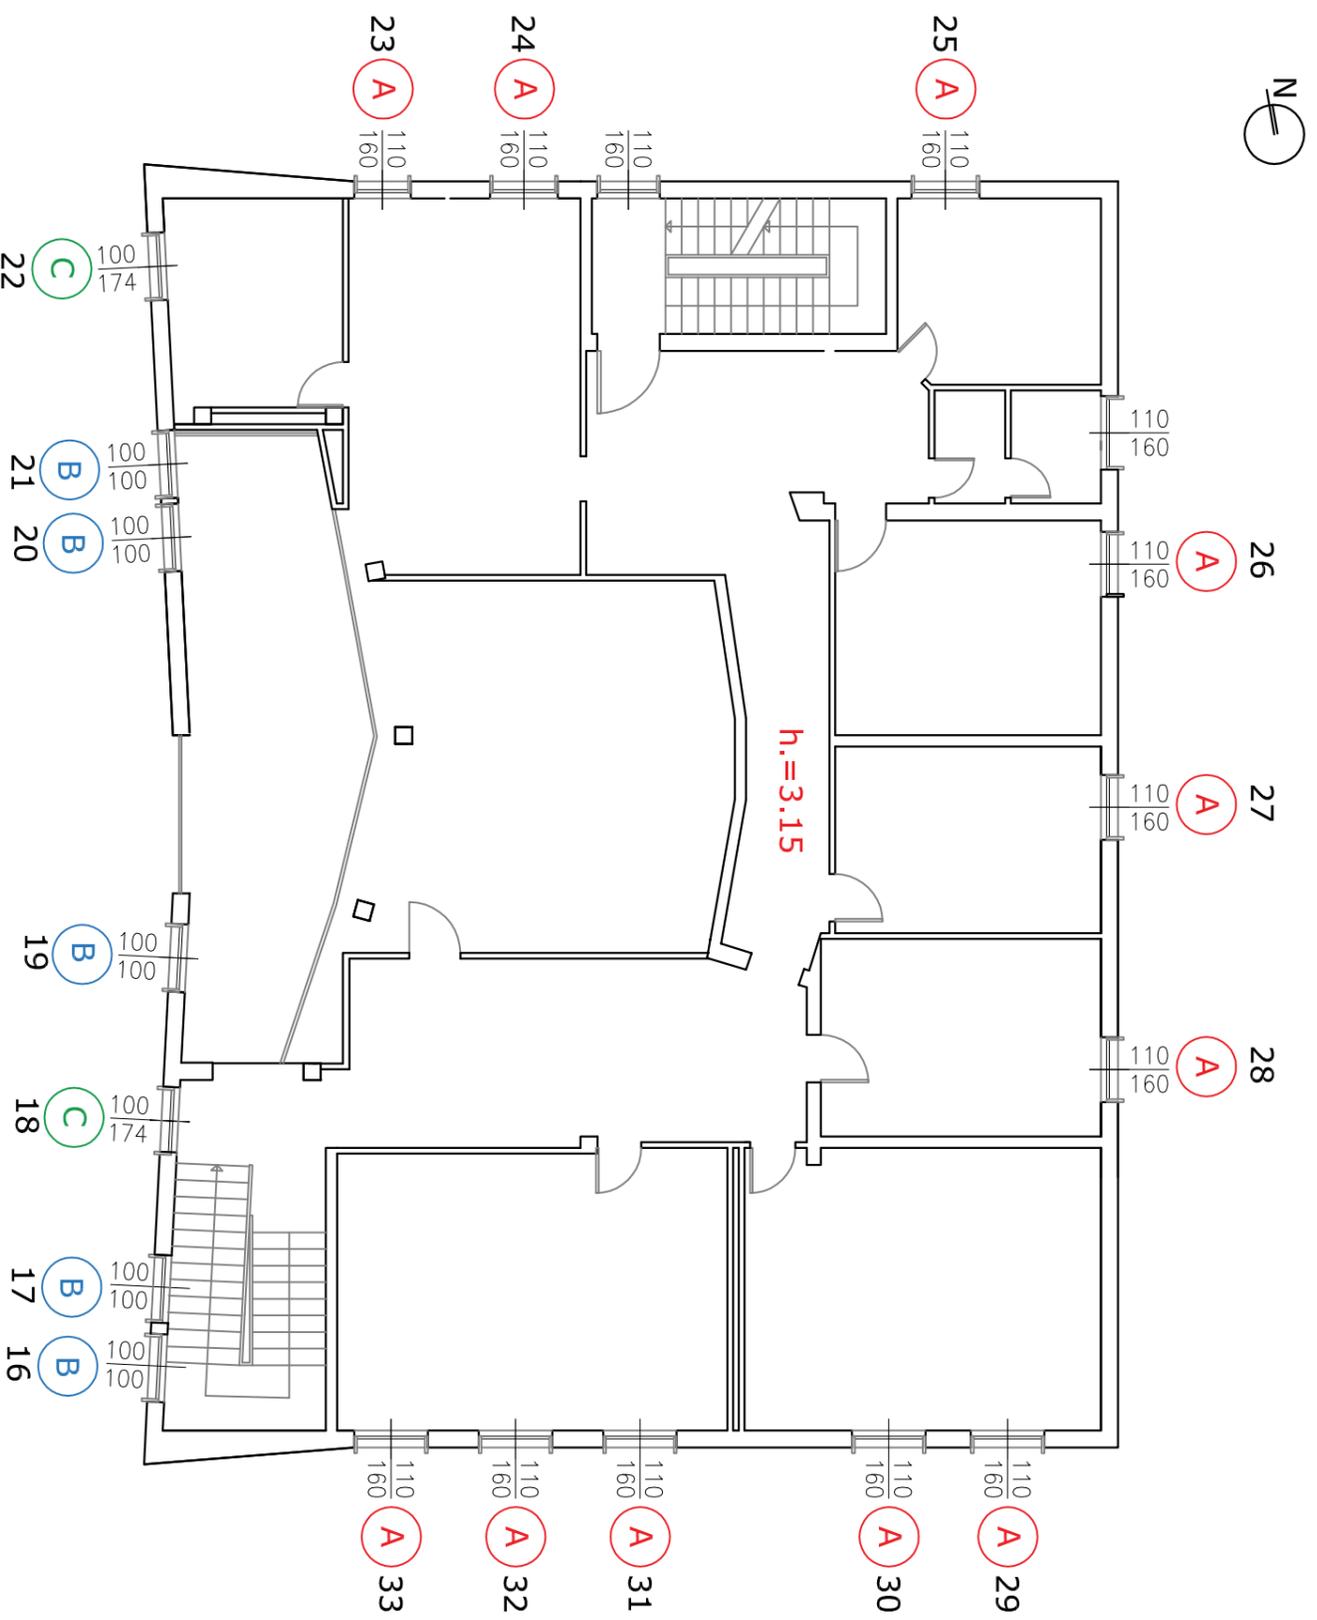


SCALA 1:100


Abaco serramenti stato di fatto TAV 3

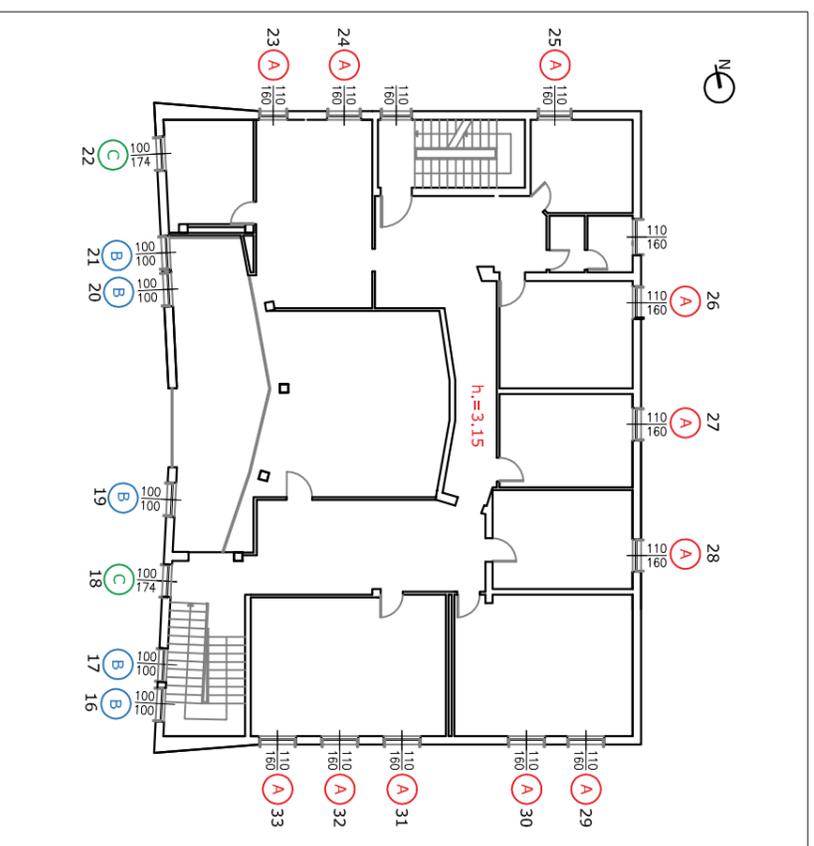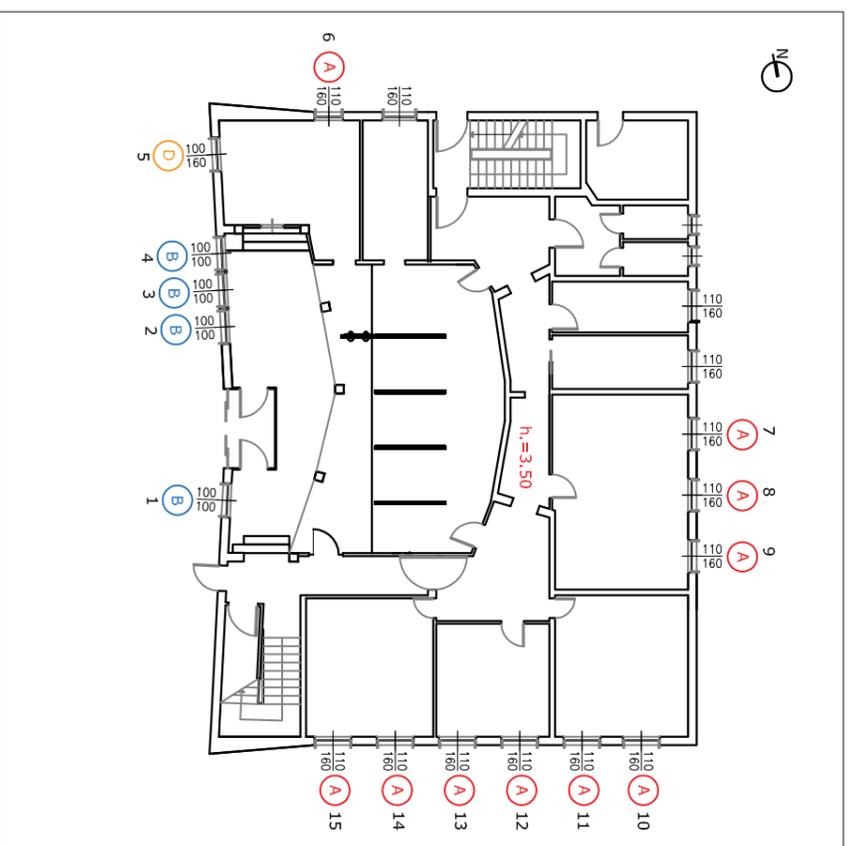


Tipo **A** n° 21

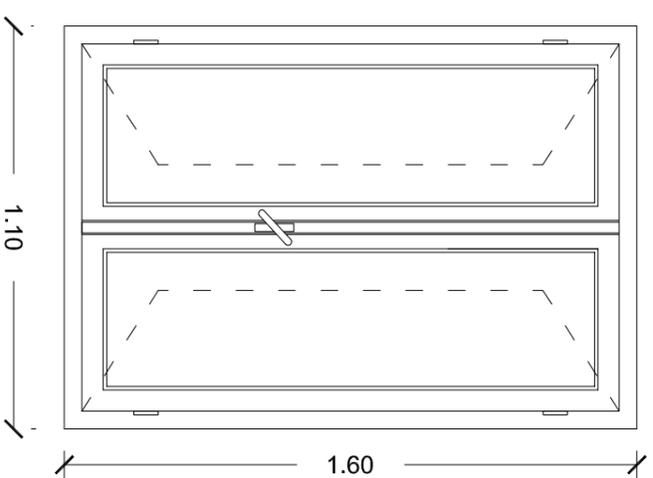


Tipo **B** n° 9

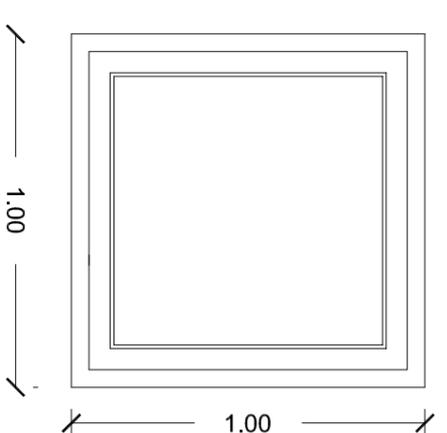

Tipo **C** n° 2

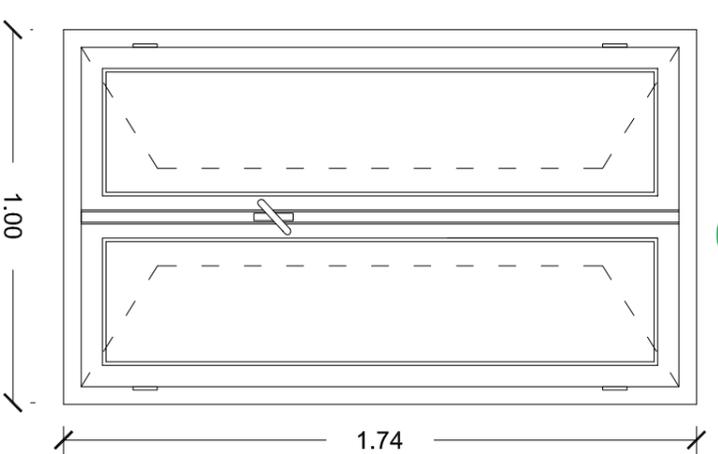

Tipo **D** n° 1

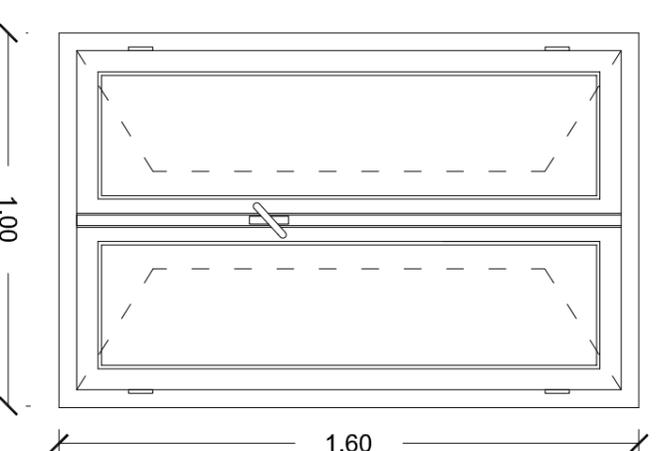

Prospetto scala 1:20