




SEZIONE A-A - CORPO A

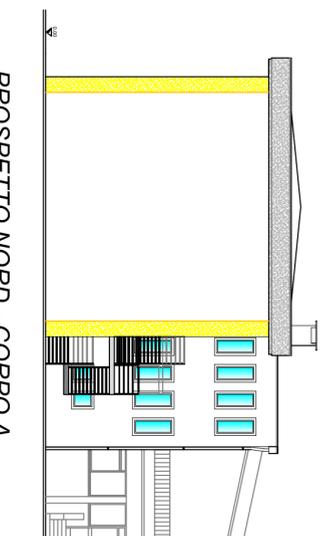


PROSPETTO NORD - CORPO A

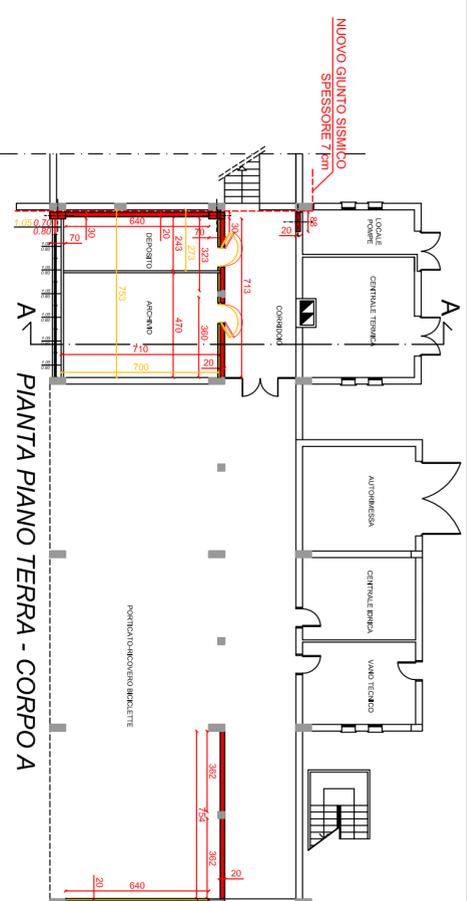


PIANTA PIANO TERRA - CORPO A

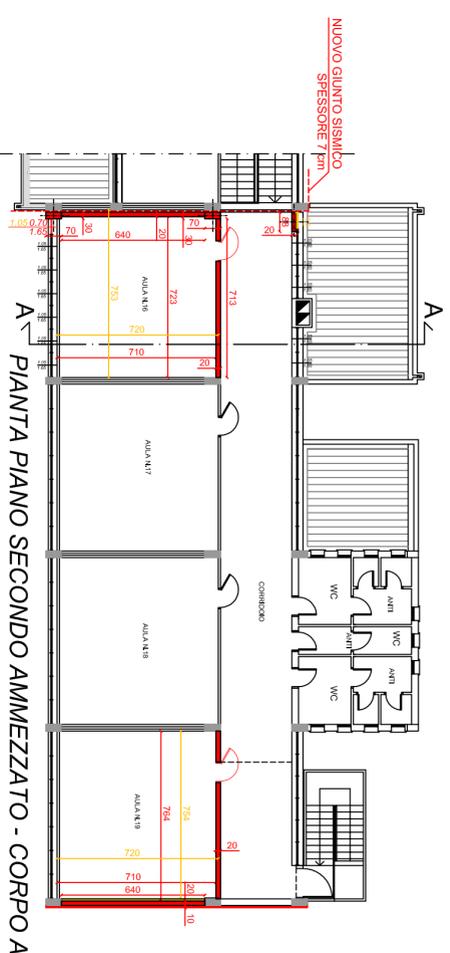


PIANTA PIANO SECONDO AMMEZZATO - CORPO A

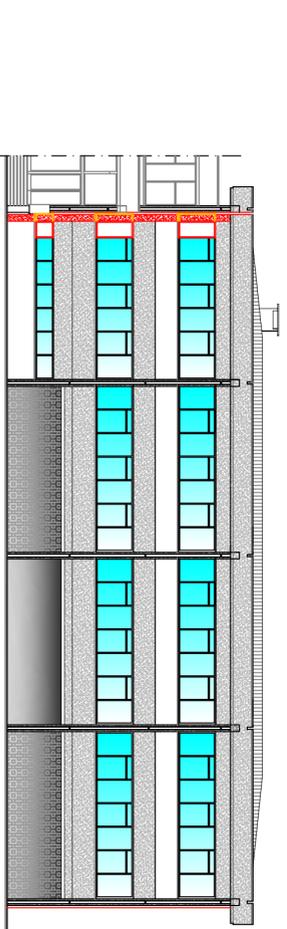


PROSPETTO EST - CORPO A

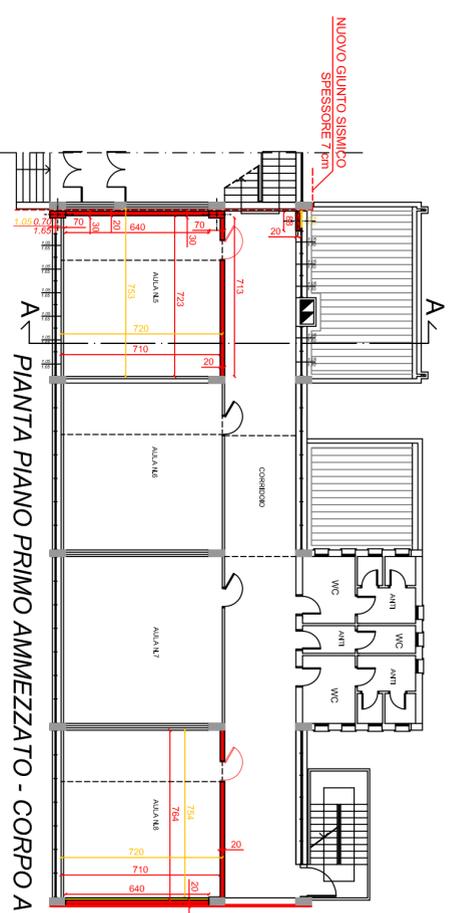

PIANTA PIANO PRIMO AMMEZZATO - CORPO A

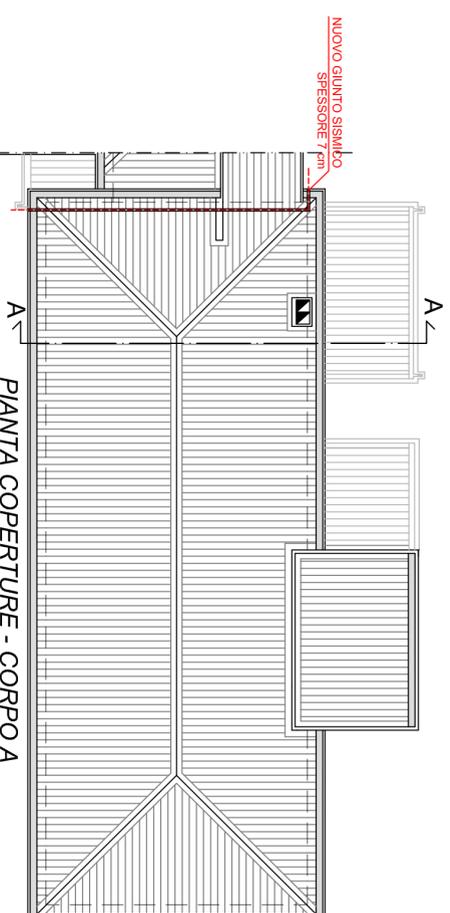

PIANTA COPERTURE - CORPO A

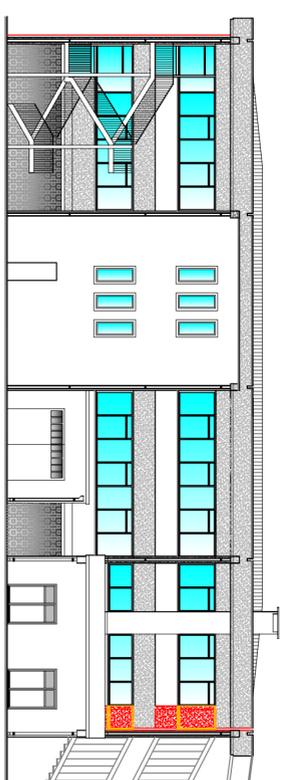

PROSPETTO OVEST - CORPO A

 **NUOVE COSTRUZIONI**
 **DEMOLIZIONI**

Studio di Ingegneria Dott. Ing. Trivini Bellini Massimo Via Libertà, 132 - 46047 PORTO MANTOVANO TEL./FAX.: 0376/300983 Posta PEC: massimo.trivinibellini@ingpec.eu	
PROGETTO DEFINITIVO	PROVINCIA DI MANTOVA COMUNE DI PORTO MANTOVANO PROPRIETÀ: Comune di Porto Mantovano
MIGLIORAMENTO SISMICO SCUOLE MEDIE DI PORTO MANTOVANO VIA C. MONTEVERDI LOC. BANCOLE 1° LOTTO - BLOCCO A	PROGETTISTA INCARICATO: Ing. Massimo Trivini Bellini COLLABORAZIONE: Ing. Marco Bonazzi Arch. Tiziana Belladelli
Tavola: PDef.03	OGGETTO: PIANTE, SEZIONE E PROSPETTI DELLO STATO DI RAFFRONTO
Scala: 1/200 data: DICEMBRE 2015	REV 00