



PIANTA PIANO TERRA **scala 1:100**

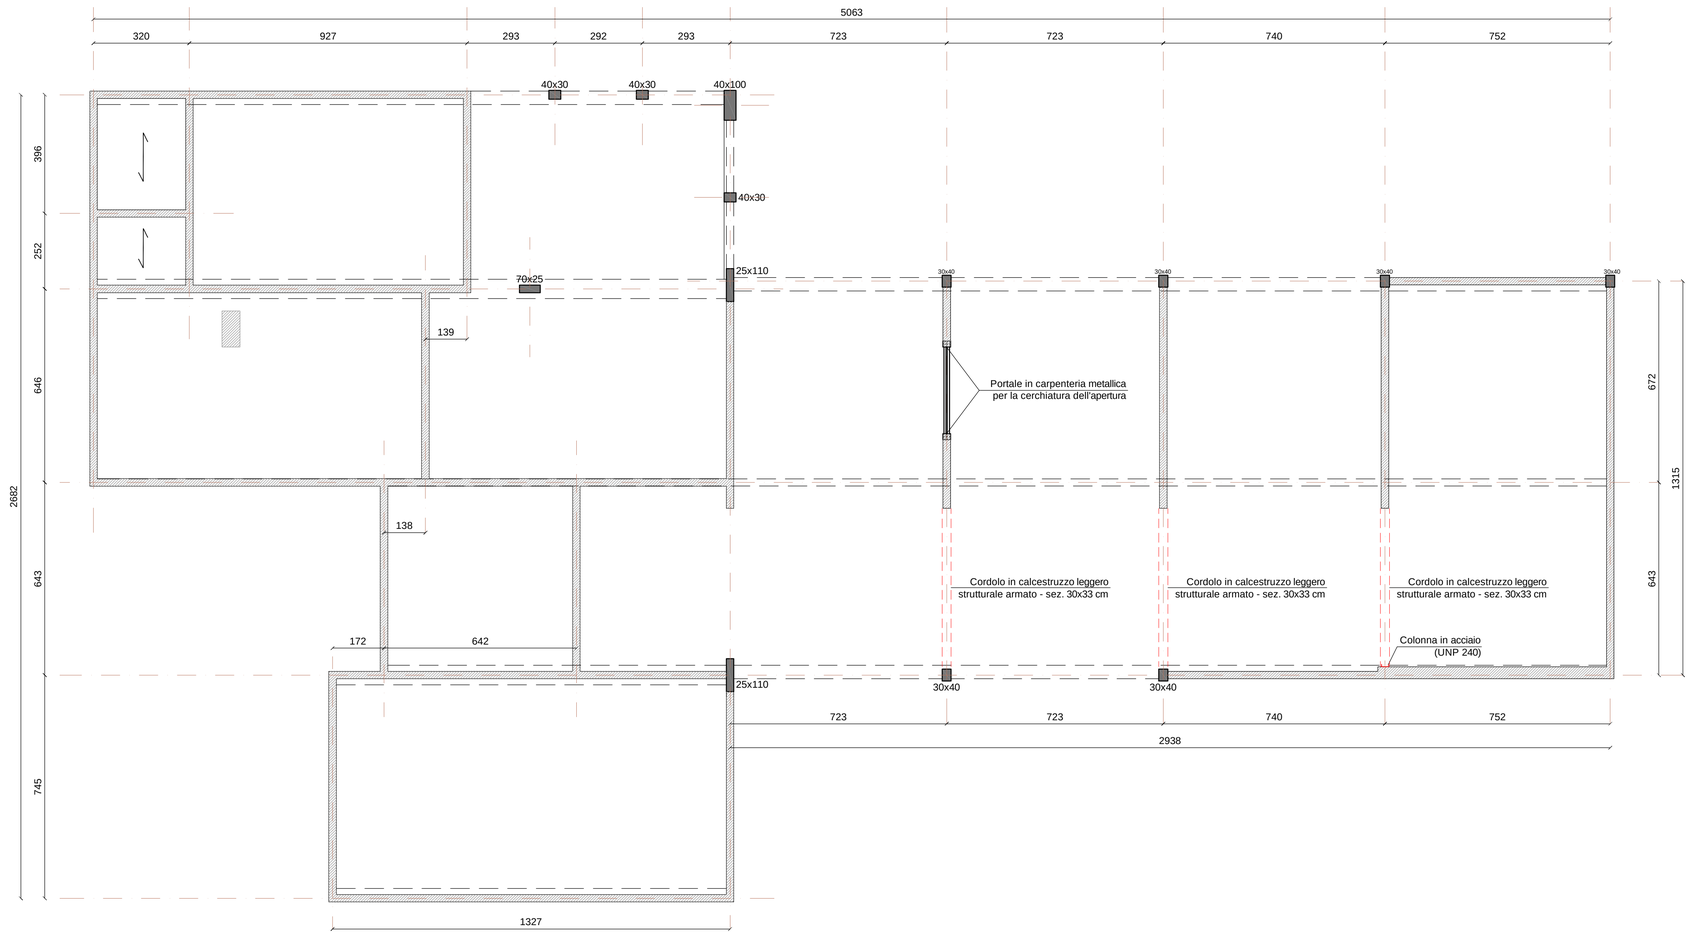

PIANTA SOTTOTETTO **scala 1:100**

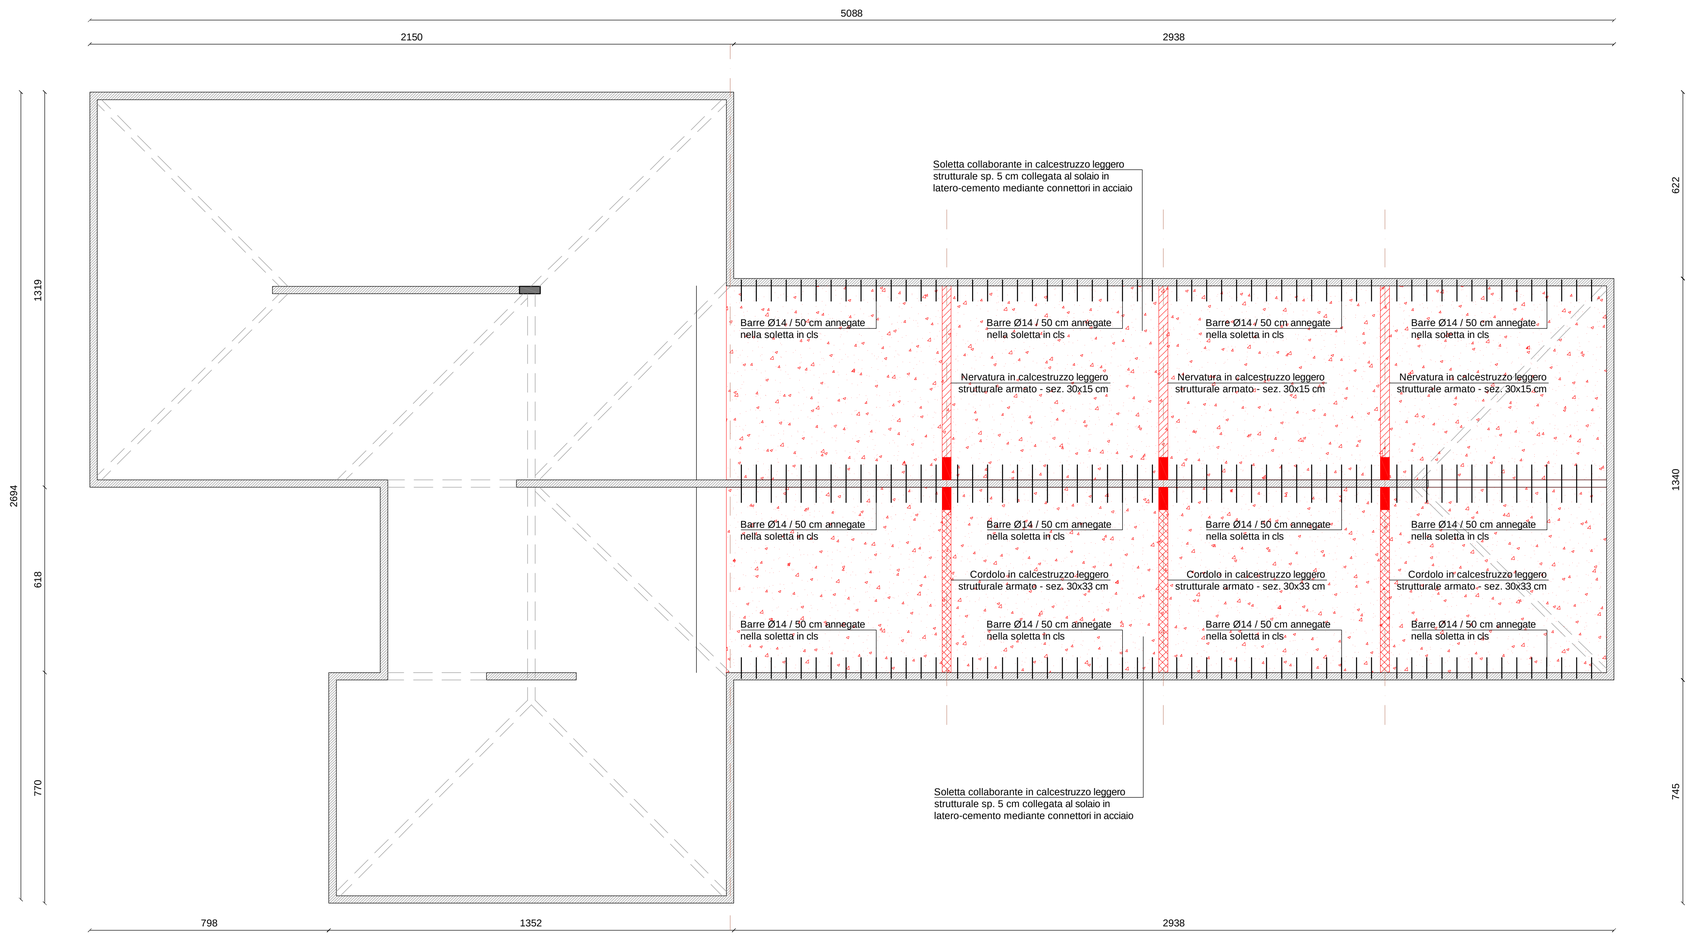

REGIONE LOMBARDIA

RegioneLombardia

PROVINCIA DI MANTOVA

COMUNE DI
PORTO MANTOVANO

PROPRIETA'

COMUNE DI PORTO MANTOVANO
Strada Statale Cisa, 112 - 46047 Porto Mantovano (MN)

OGGETTO

INTERVENTO DI MIGLIORAMENTO SISMICO DELL'ASILO NIDO DI VIA UGO FOSCOLO A PORTO MANTOVANO
(CUP: C32B17000140004)

N° TAVOLA

C.06

PROGETTO DEFINITIVO-ESECUTIVO

1:100

STATO DI PROGETTO
PIANTA PIANO TERRA E PIANTA SOTTOTETTO

PROGETTISTA

ING. ALBERTO MANI

VIA A. SACCHI N. 6 - 46100 MANTOVA
TEL. 0376 222683 - FAX 0376 750904
E-MAIL: alberto.mani@studiotecnicomp.it

Timbro

Data
GENNAIO 2018