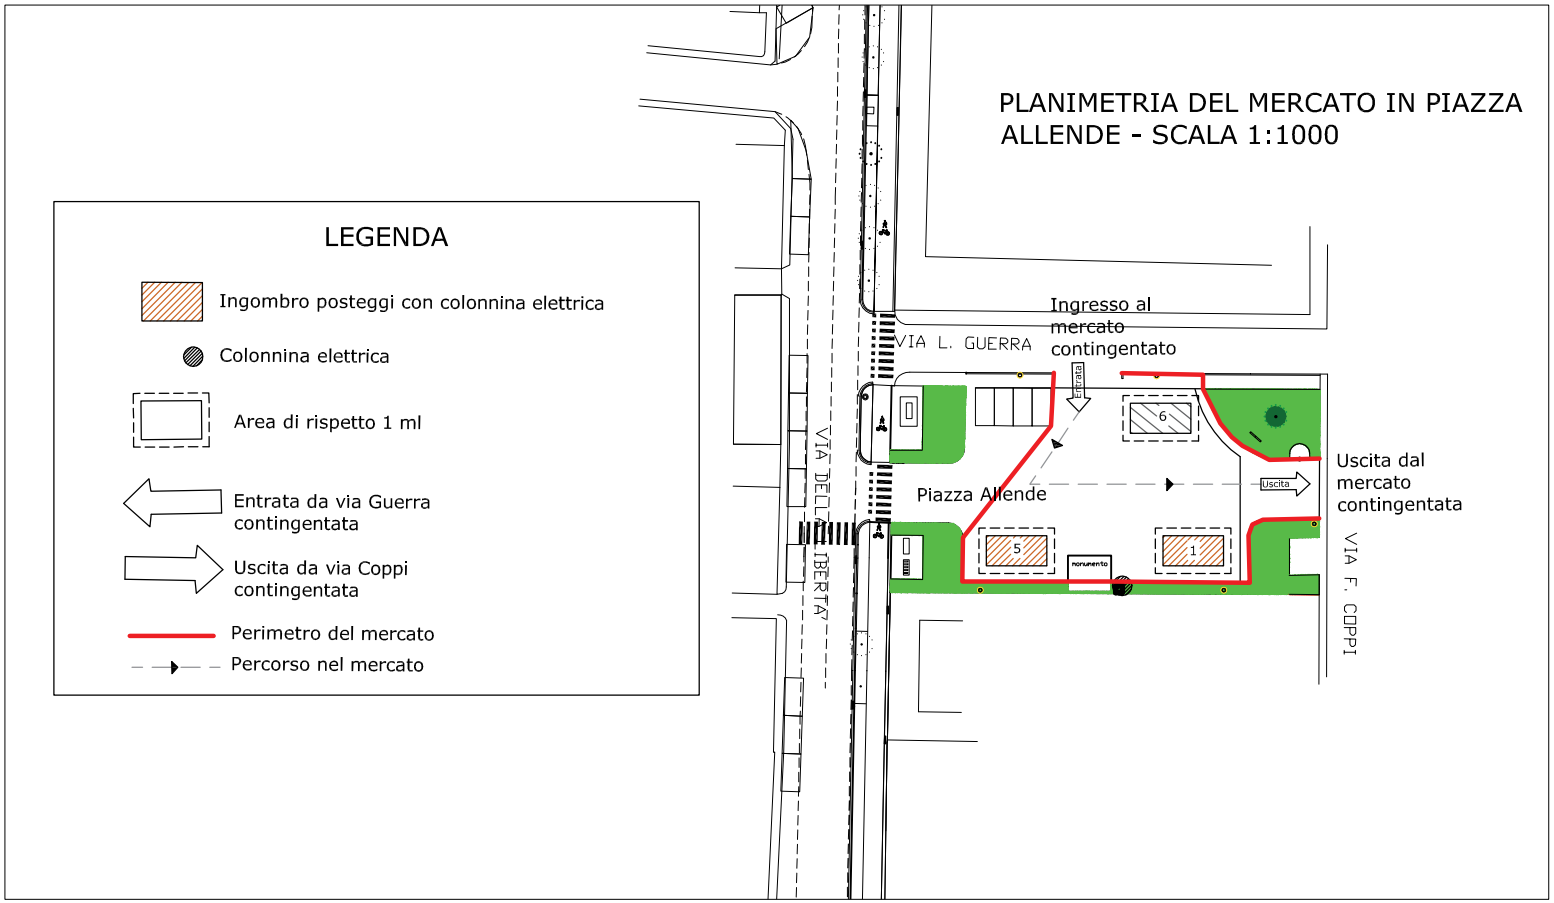
PLANIMETRIA DEL MERCATO IN PIAZZA ALLENDE - SCALA 1:1000
LEGENDA
Ingombro posteggi con colonnina elettrica
Colonnina elettrica
Area di rispetto 1 ml
Entrata da via Guerra contingentata
Uscita da via Coppi contingentata
Perimetro del mercato
Percorso nel mercato
VIA L. GUERRA
Ingresso al mercato contingentato
Entrata
VIA DELLA LIBERTA'
Piazza Allende
Uscita
Uscita dal mercato contingentata
VIA F. COPPI
6
5
1
monumento