




Cimitero di Santa Maddalena STATO ATTUALE _ fronte su strada (Ovest)

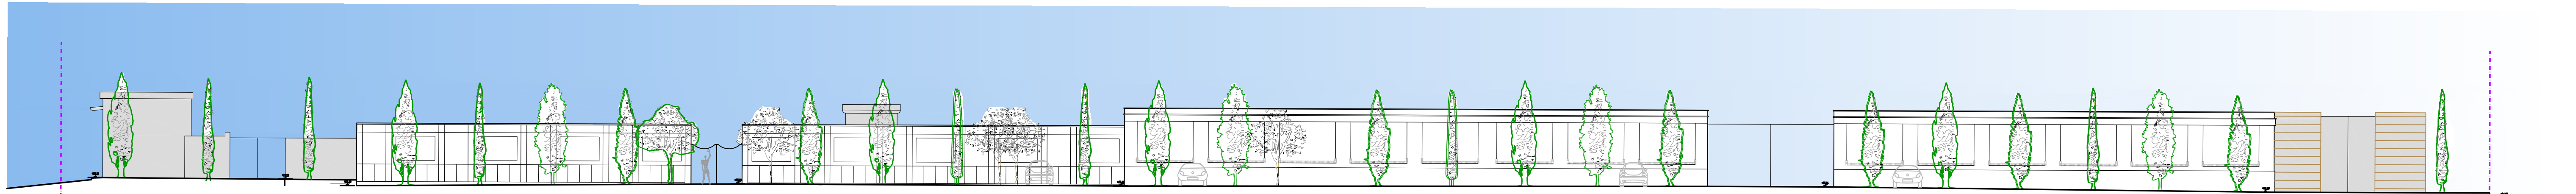

STATO FUTURO _ fronte su strada (Ovest)

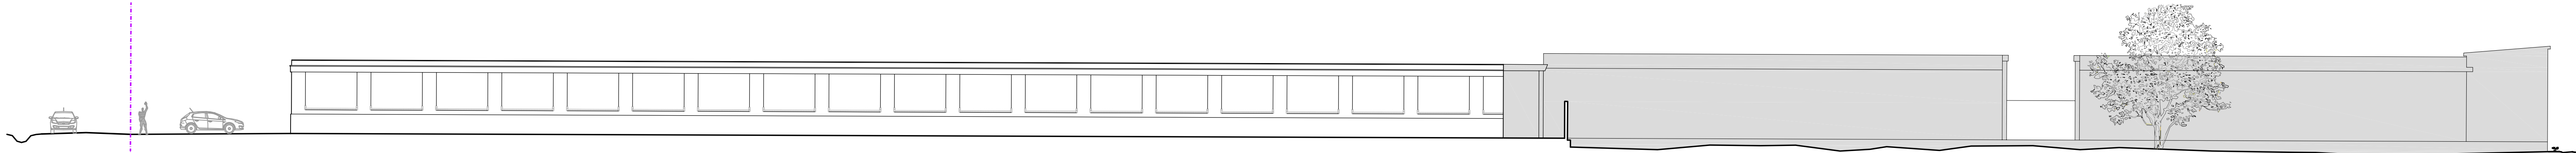

Cimitero di Santa Maddalena STATO ATTUALE _ fronte Sud

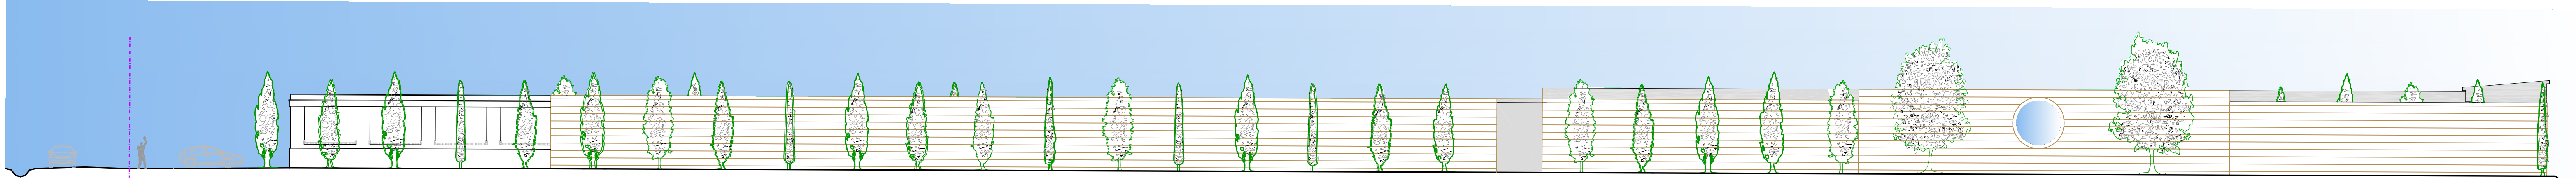

STATO FUTURO _ fronte Sud

