


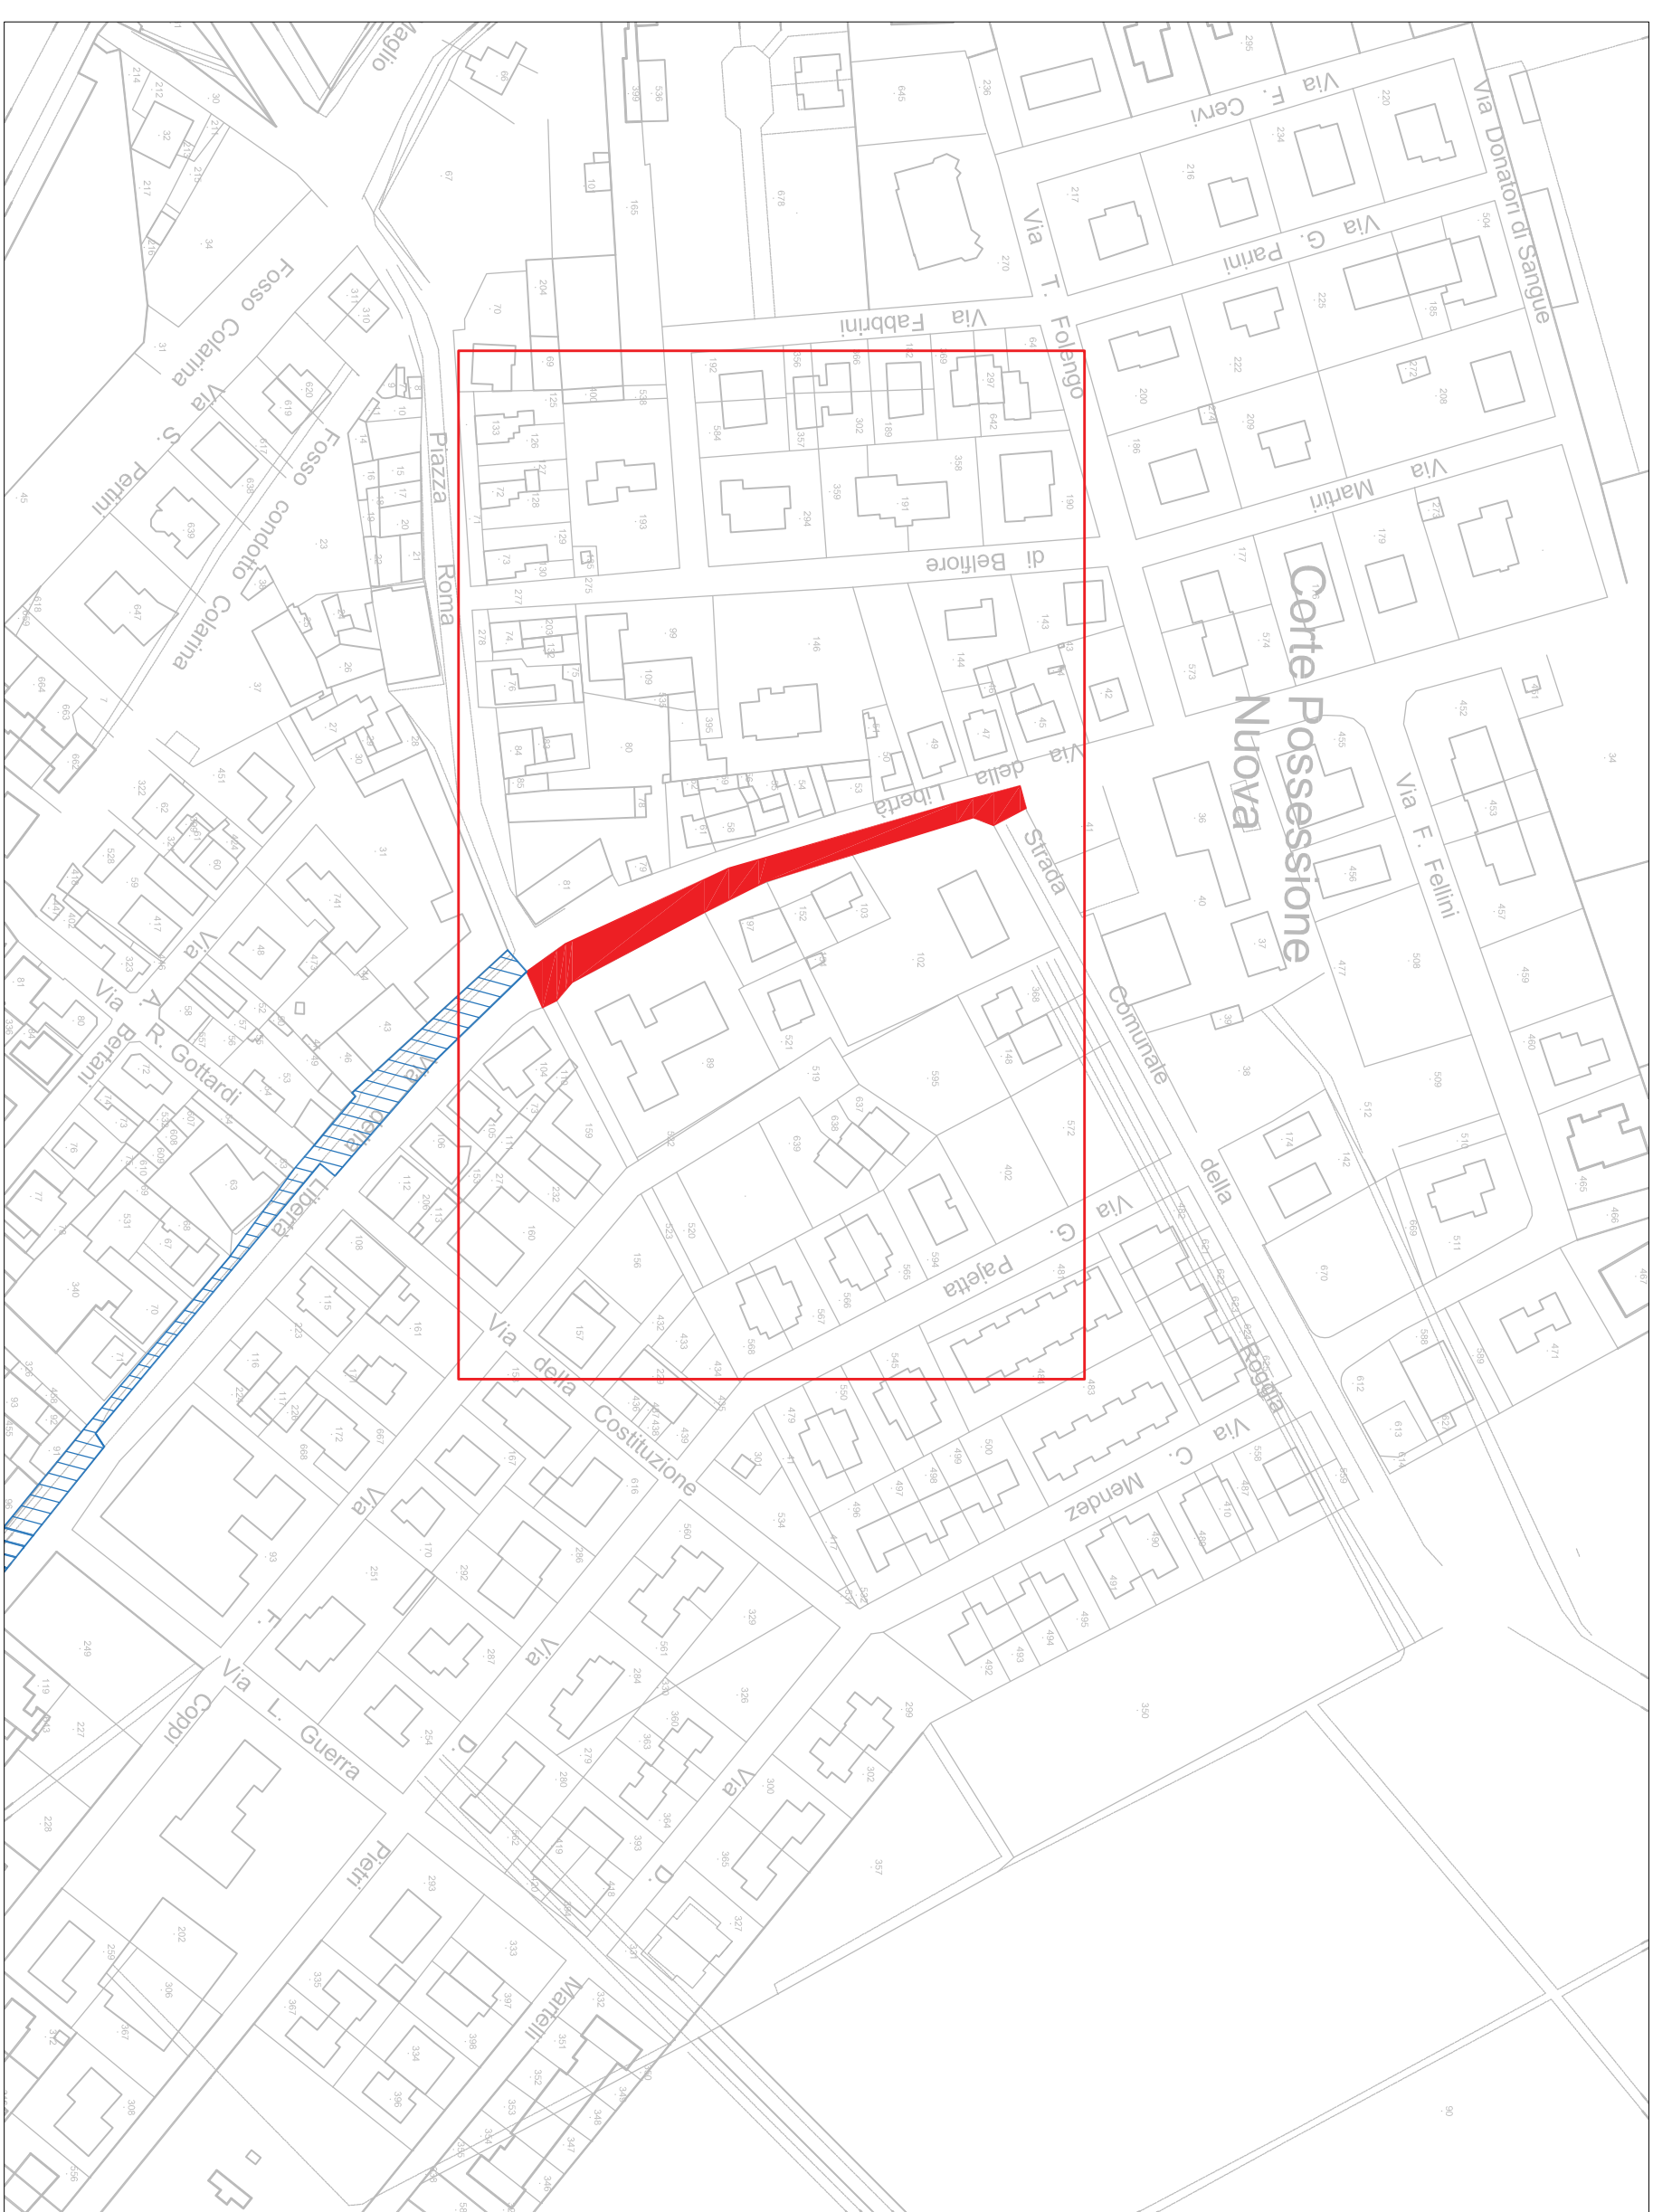

LEGENDA

DEMOLIZIONI

RICOSTRUZIONI

N.B.: LE MISURE E LE QUOTE SONO DA VERIFICARE A CURA DELL'ESECUTORE



COMUNE DI PORTO MANTOVANO
PROVINCIA DI MANTOVA



RIQUALIFICAZIONE
DI VIA DELLA LIBERTA'
A SOAVE DI PORTO MANTOVANO -
LOTTO 2 - PNRR: M5-C2-12.1

PROGETTO DEFINITIVO ESECUTIVO

Progettisti:

arch. Rosanna Moffa

rch. Giuseppe Menestò

Responsabile del Procedimento:

arch. Rosanna Moffa

Mantova, lì

PLANIMETRIA STATO SOVRAPPONTO
SCALA 1:200

6	SCALA	EMISSIONE	ELABORAZIONE
	1-200	MARZO 2023	arch. Giuseppe Menesio



PIAZZA ROMA

✓