

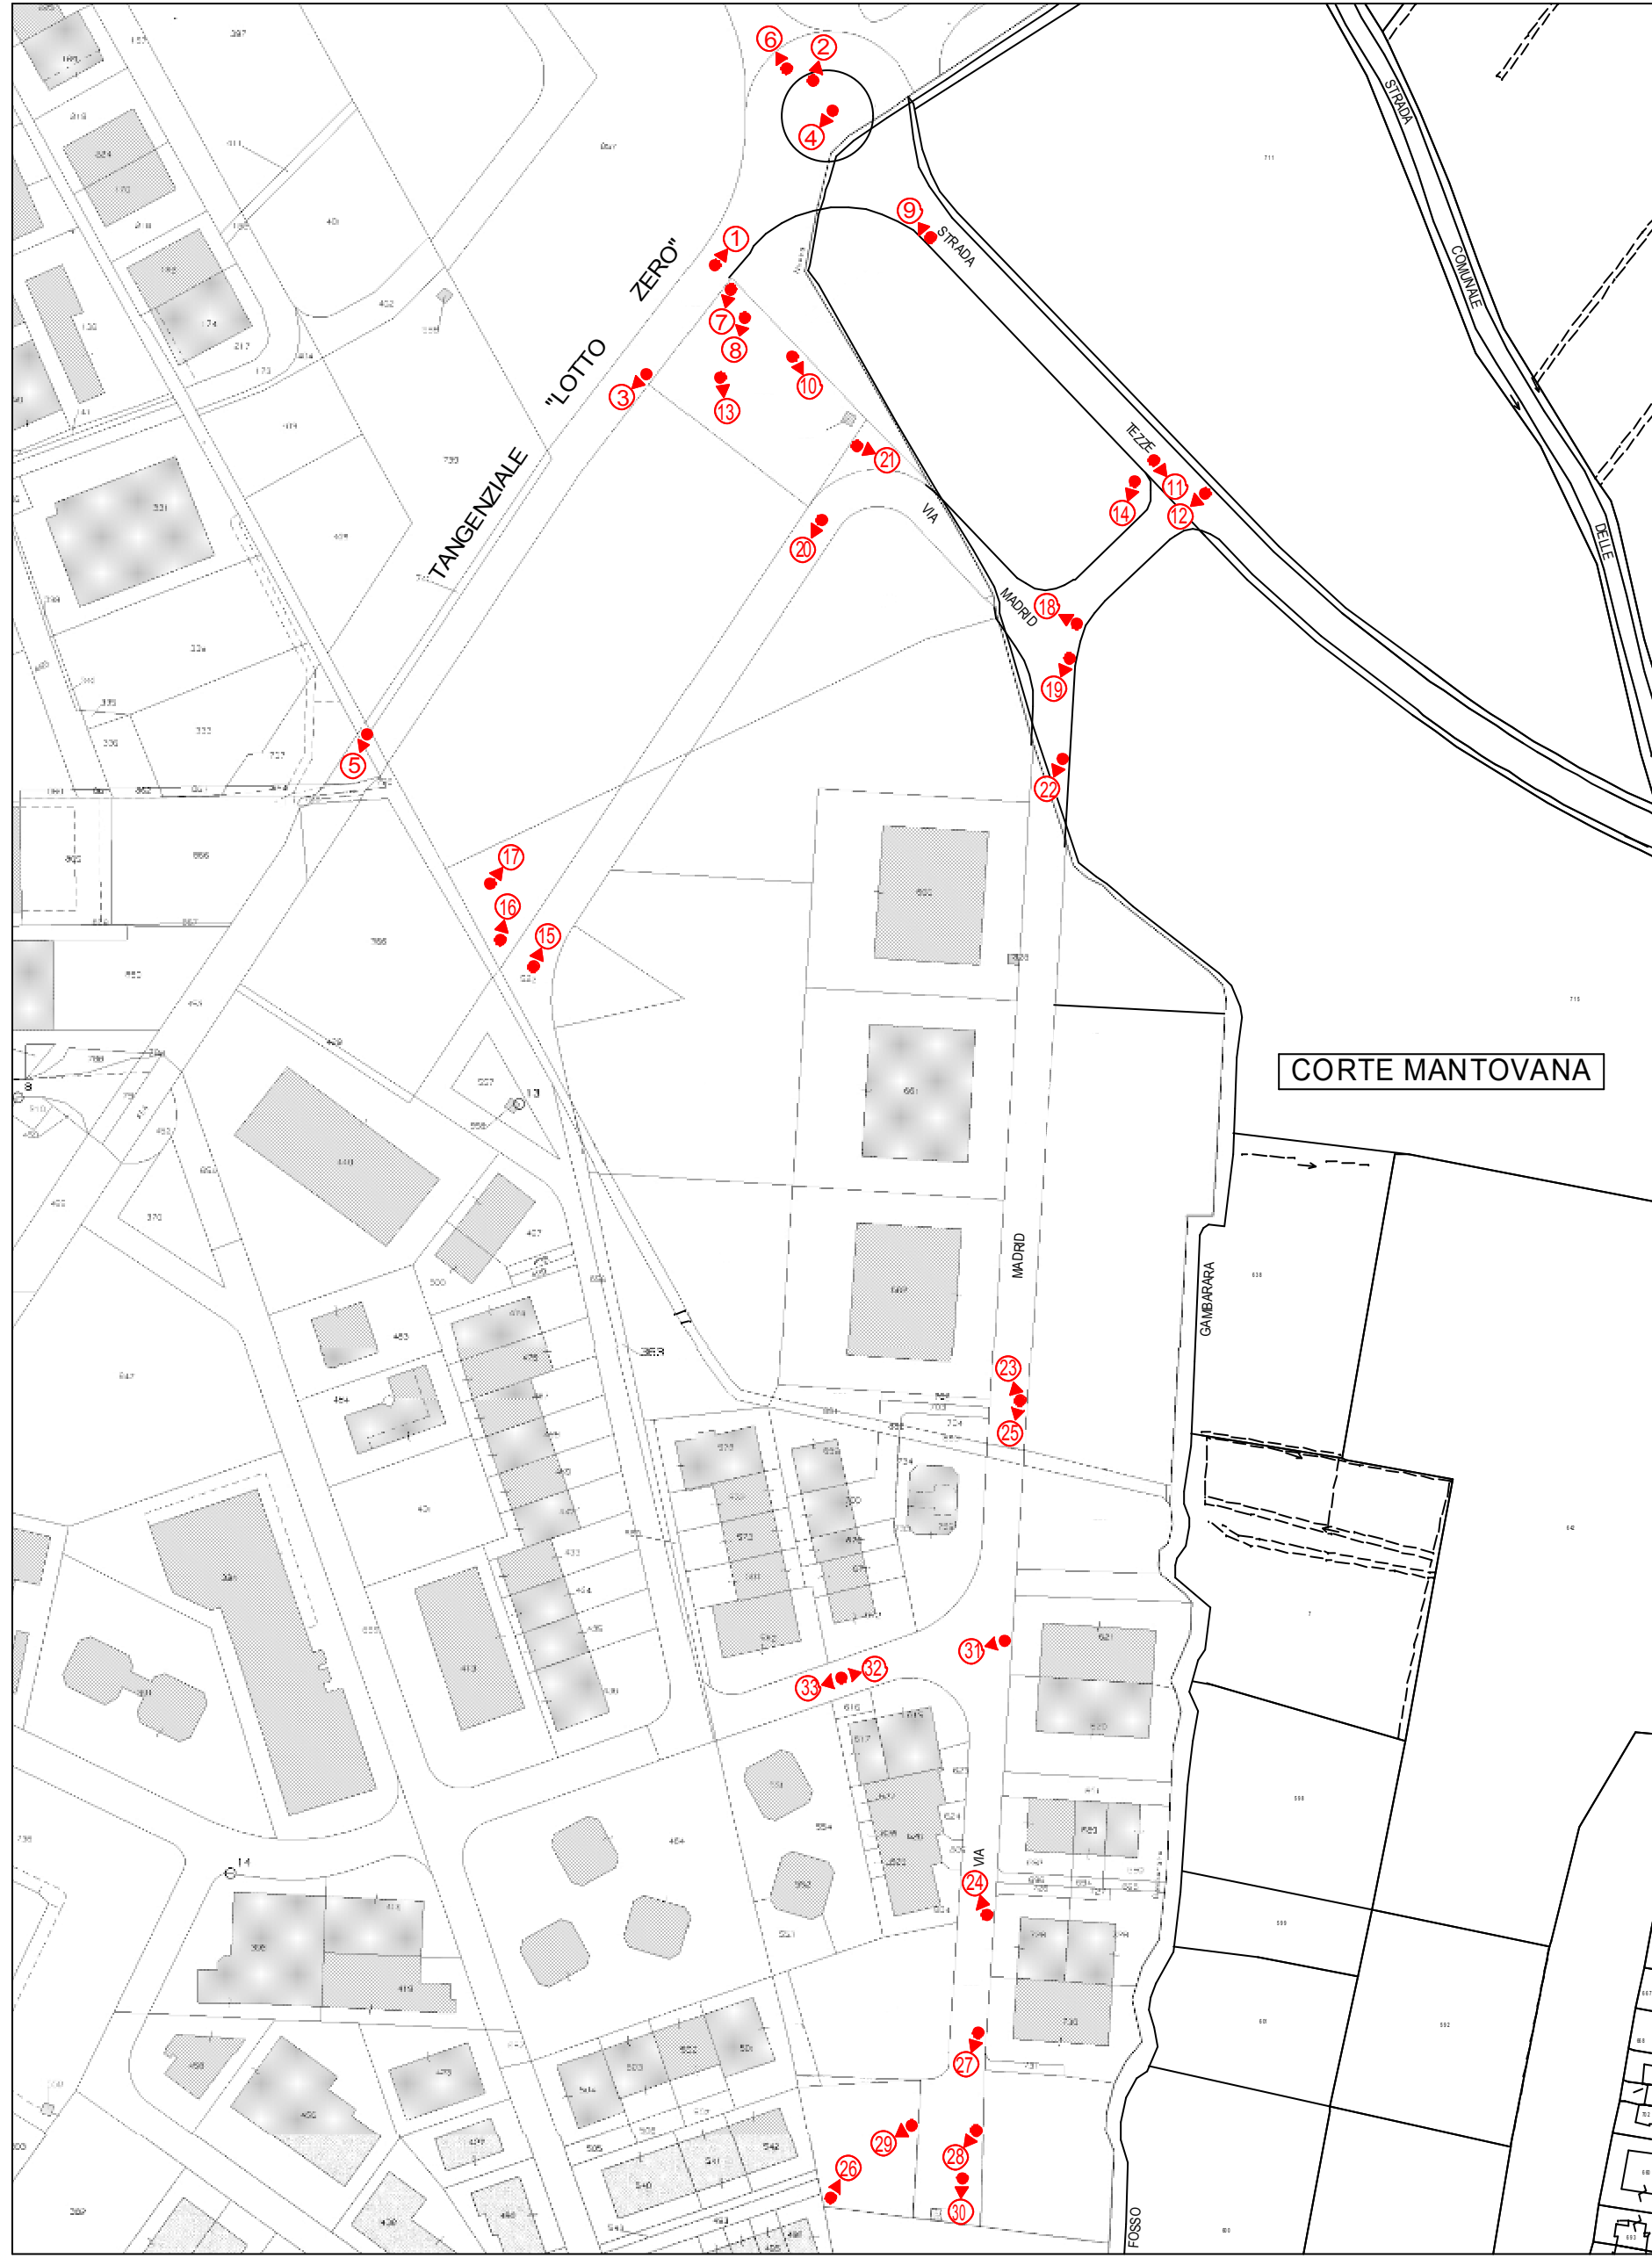


FOTO 7



FOTO 14



FOTO 21



FOTO 28

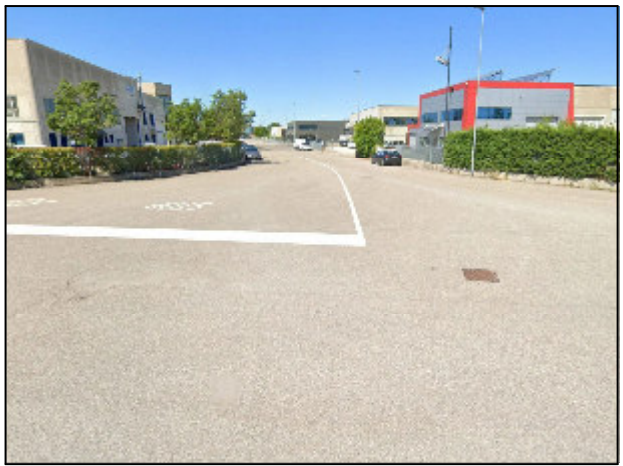


FOTO 31



FOTO 8



FOTO 15



FOTO 22



FOTO 29



FOTO 32



FOTO 9



FOTO 16



FOTO 23



FOTO 30



FOTO 33



FOTO 10



FOTO 17



FOTO 24



FOTO 11



FOTO 18



FOTO 25



FOTO 1



FOTO 3



FOTO 5



FOTO 12



FOTO 19



FOTO 26



FOTO 2



FOTO 4



FOTO 6



FOTO 13



FOTO 20



FOTO 27

COMUNE DI PORTO MANTOVANO



Committente : DITTA PEDRAZZOLI ENNIO		Data : MAGGIO 2023	
Progetto per il completamento del P.L. di Area Produttiva denominato "MALPENSATA - GOMBETTO 2" in Variante al P.G.T.		Disegnato : GB00prj22142	
Elaborato : DOCUMENTAZIONE FOTOGRAFICA		Scala : Prati. n° Tav. n°	
Comune	PORTO MANTOVANO	Provincia	MANTOVA
Dott. Ing. GIANLUCA FERRARI via G. Marangoni n. 7 - MANTOVA - tel. 0376 / 322148 - fax 0376 / 322220 e-mail:stefranganluca@libero.it		Sezione A N. 704	
Geom. FRANCESCO ROSA via Montanara Sud n. 14 - Campiello di Marcaria - MANTOVA - tel. 0376 / 967062 e-mail:studiorosfrancesco@alice.it		7	
Si fa divieto di riprodurre e / o utilizzare i presenti elaborati in assenza del permesso scritto da parte degli intestatari, ai sensi della legge sui diritti d' autore 22/04/71			