



PIANTA SCALA 1:100

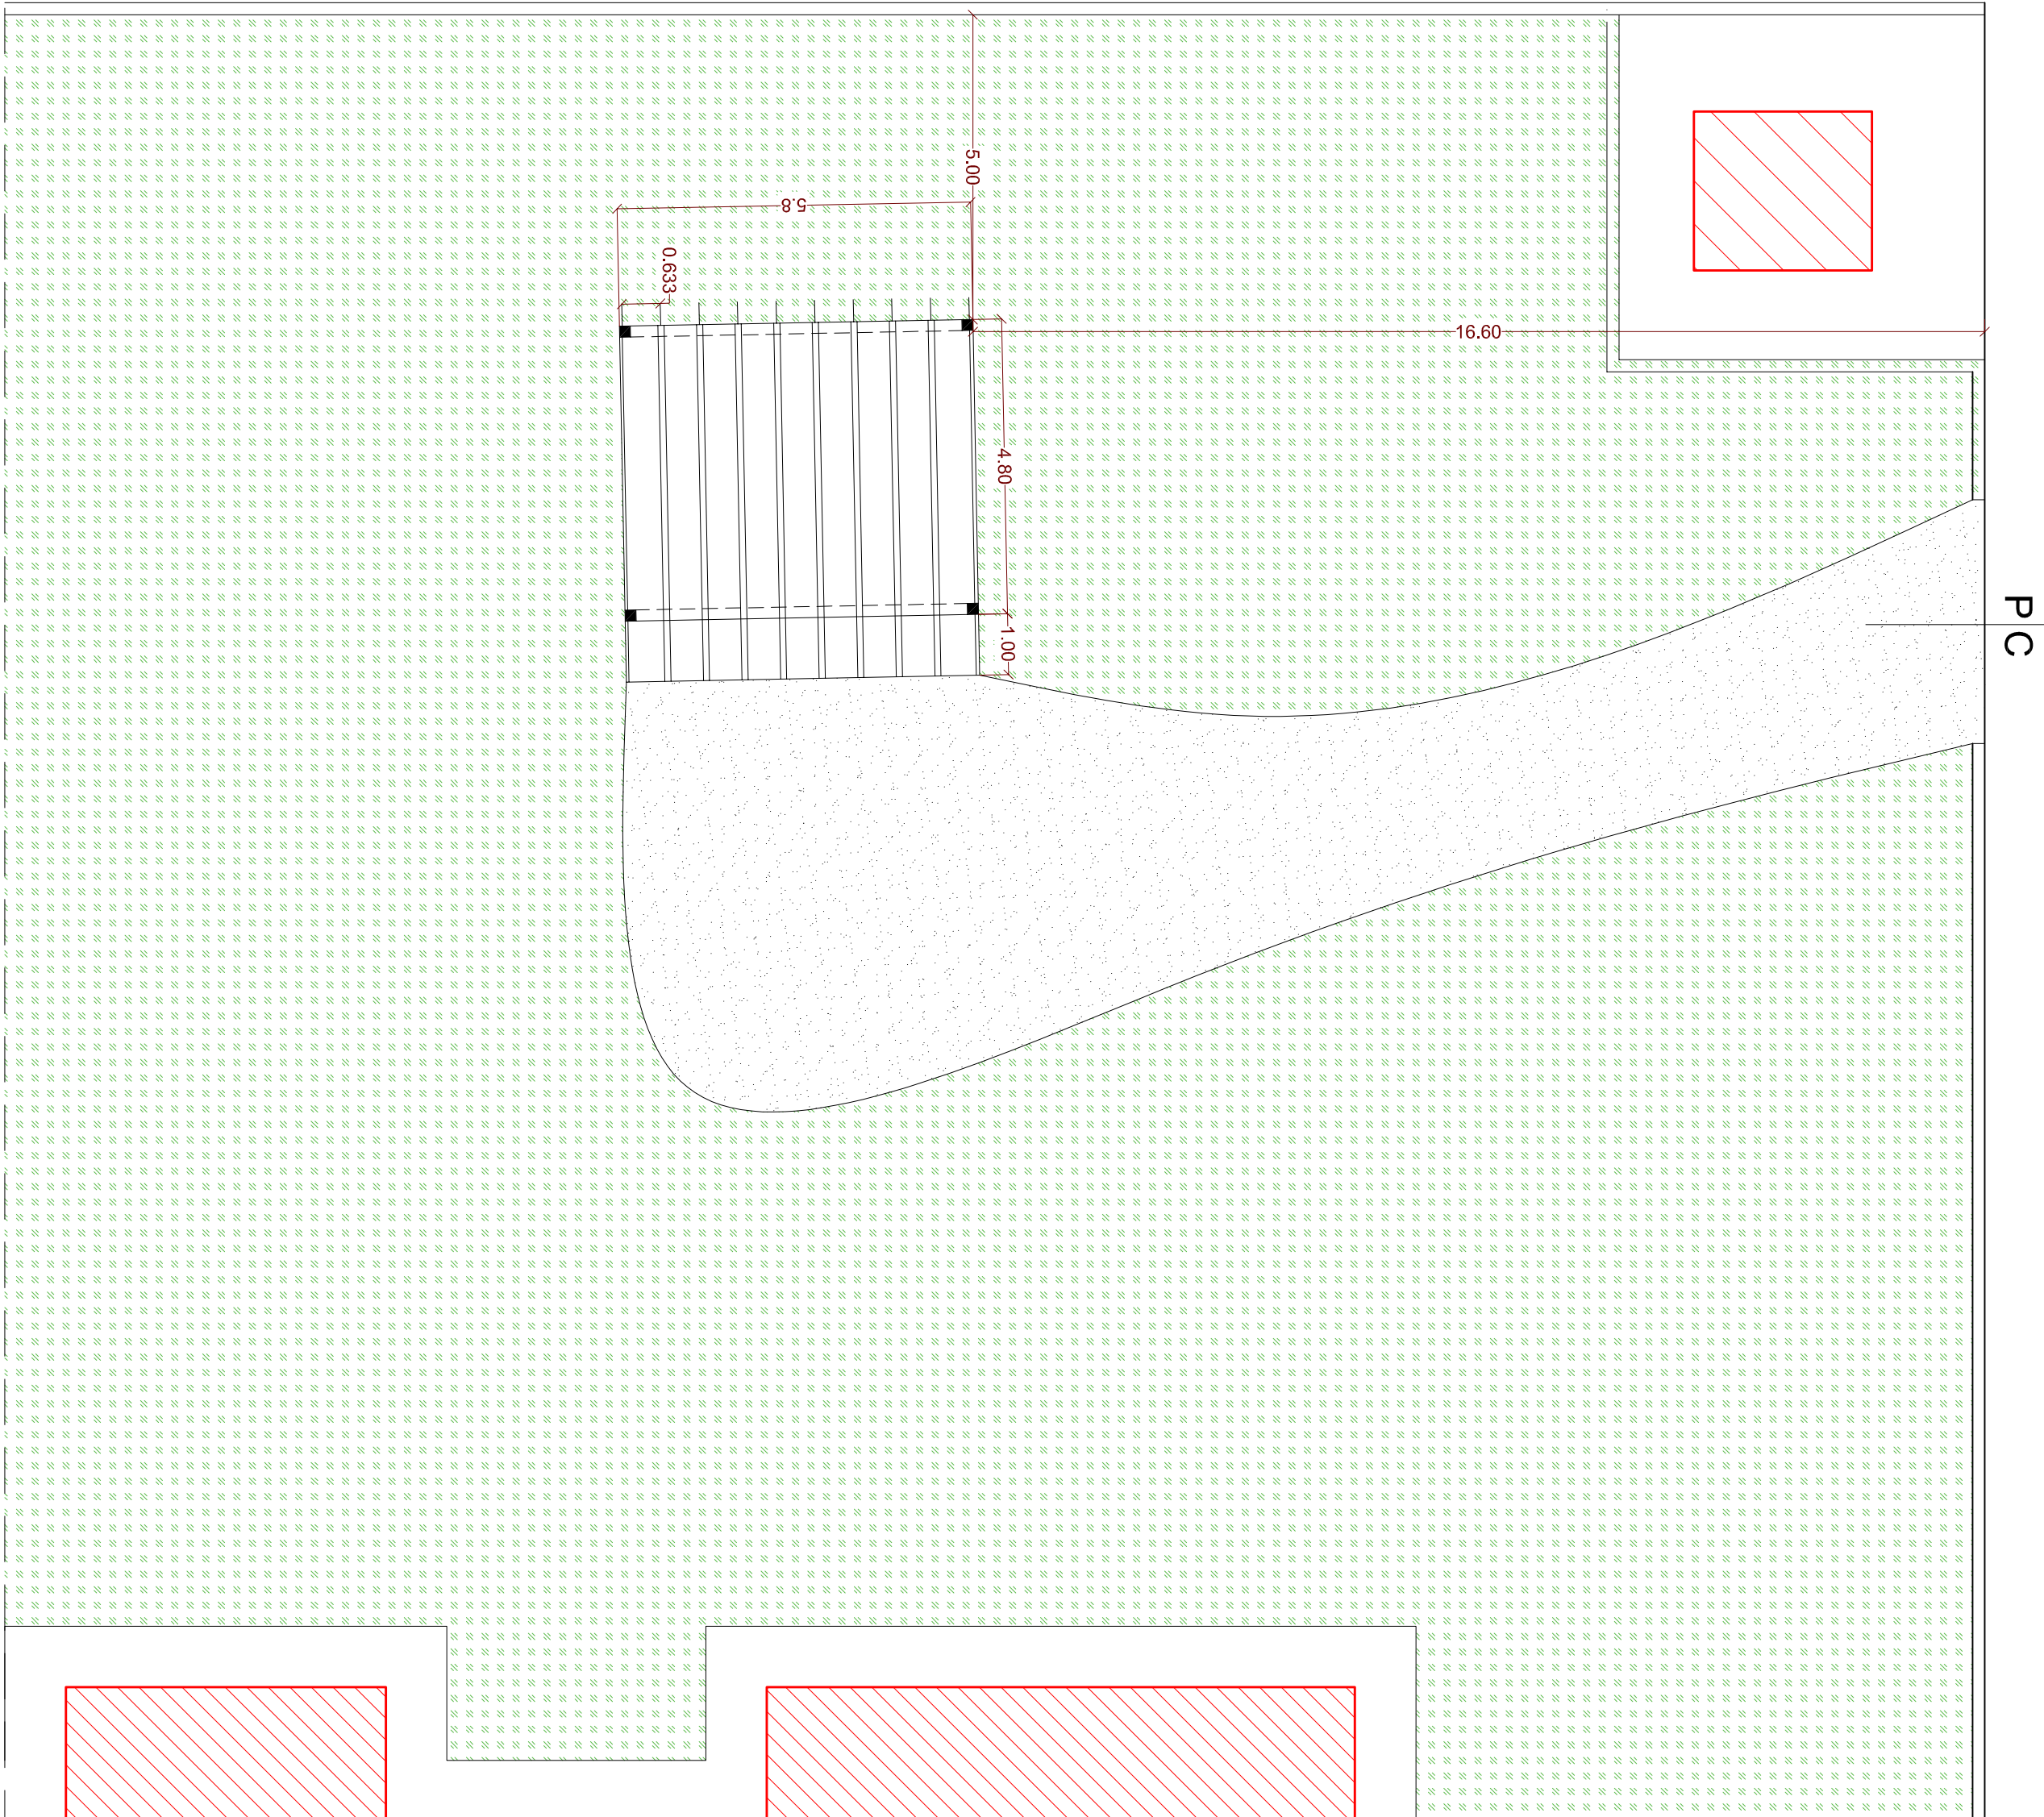


LEGENDA

- AREE A PRAVO
- PERCORSI PEDONALI E CARABILI
- AREA CARABILE IN GIAIETTO


ORIENTAMENTO

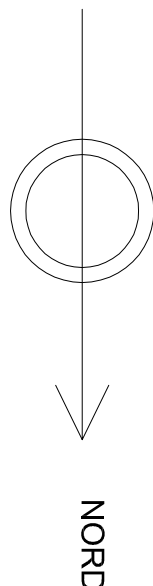


PROSPETTO FIANCO SCALA 1:50
(Lato ovest)

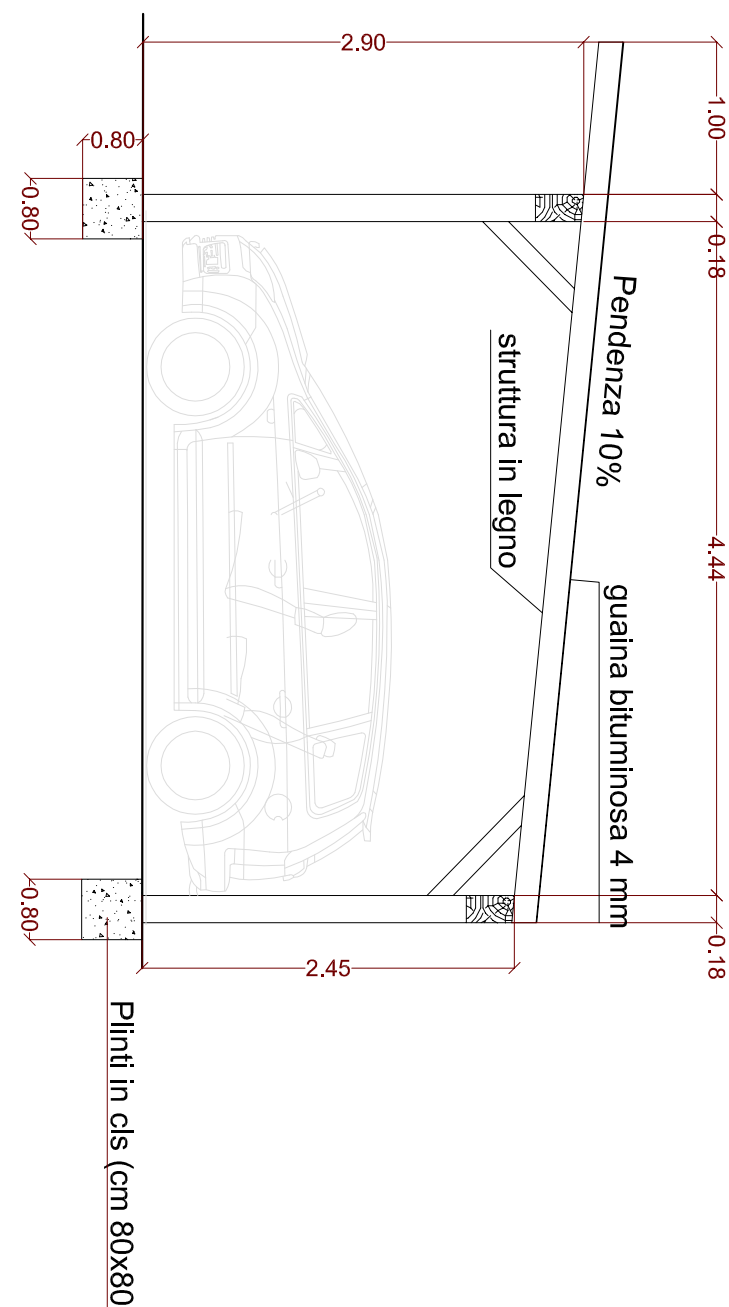

VISTE ASSONOMETRICHE

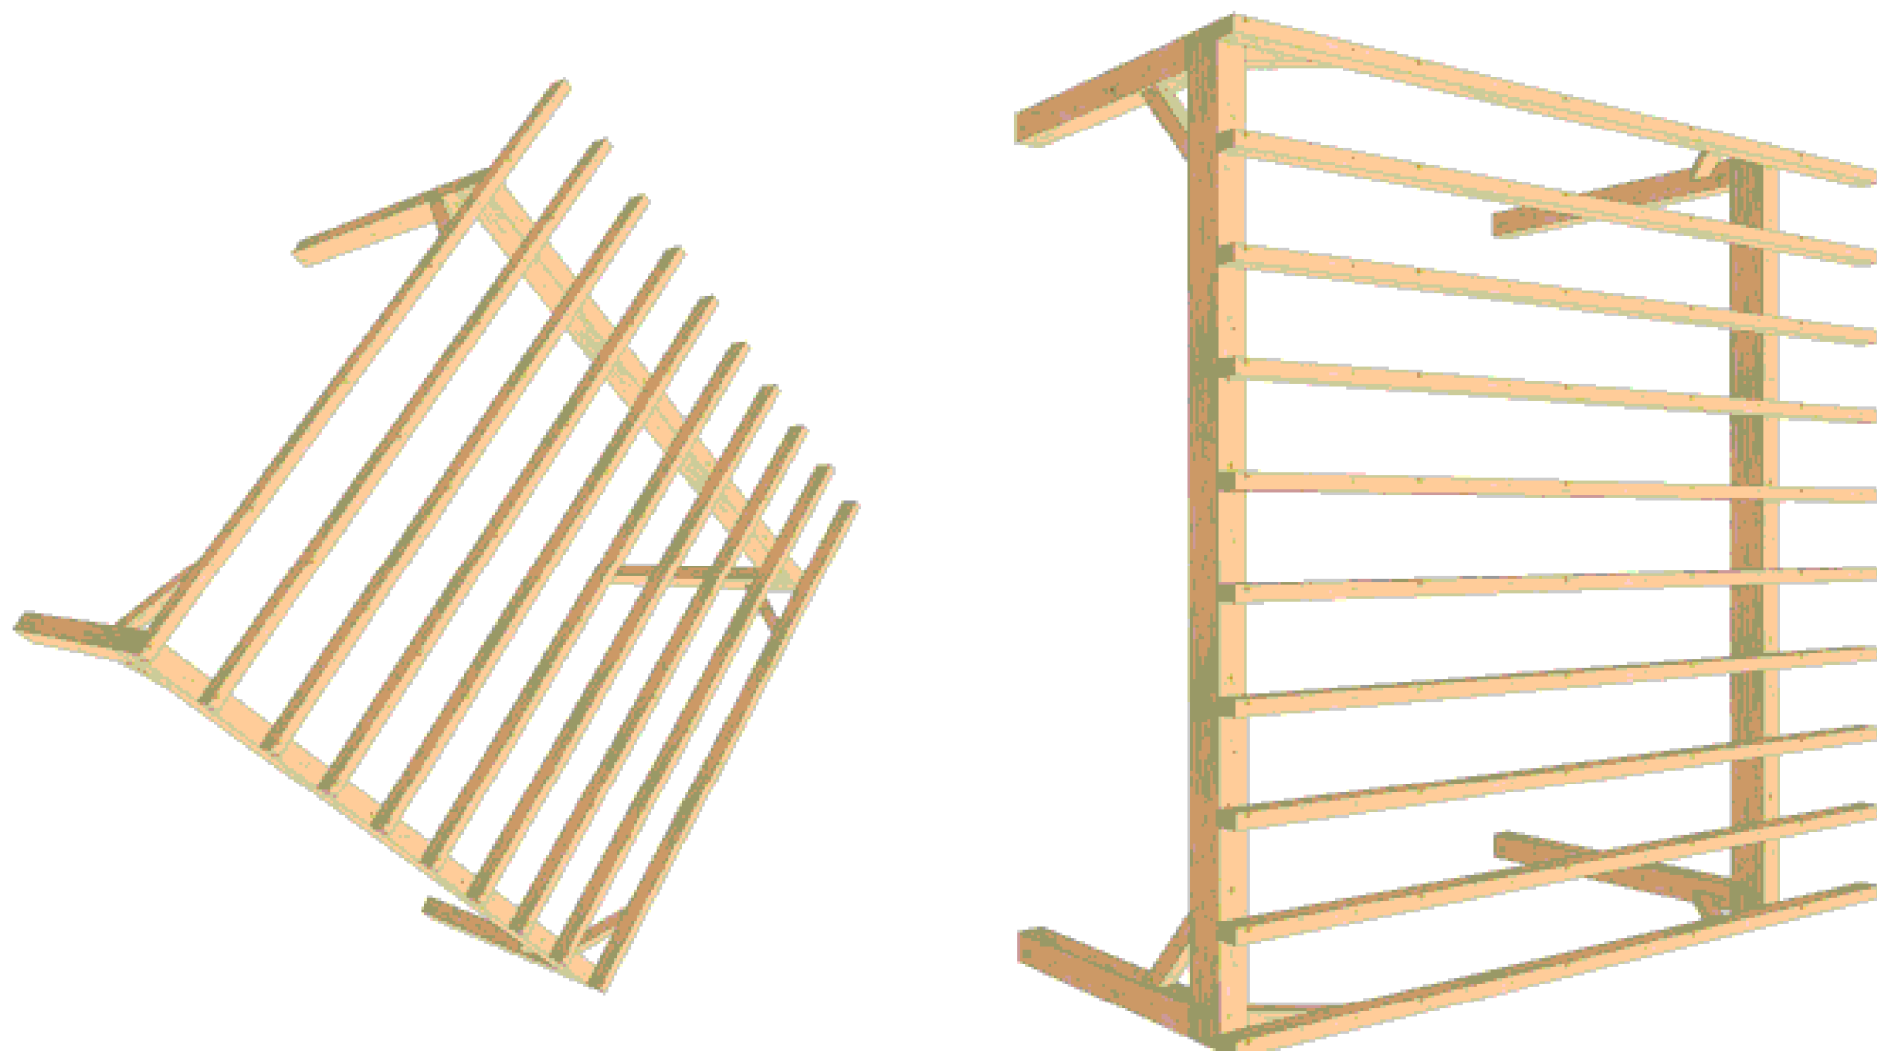

PROSPETTO FRONTE SCALA 1:50

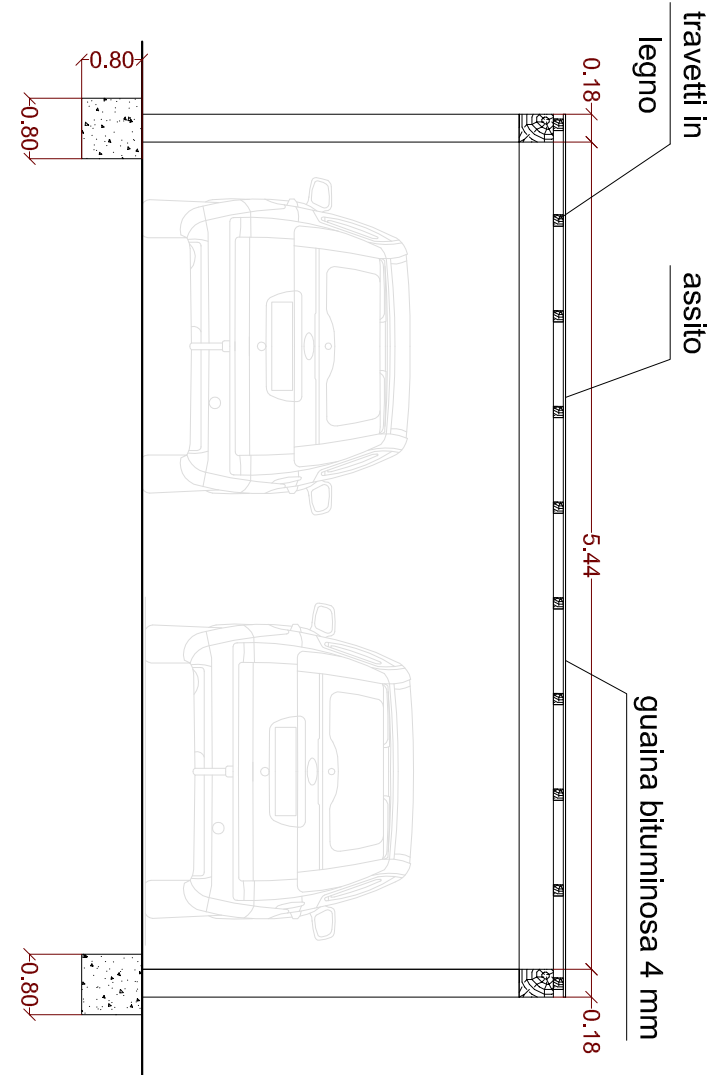

REGIONE LOMBARDIA – PROVINCIA DI MANTOVA – COMUNE DI PORTO MANTOVANO			
Realizzazione di nuova tettoia da adibire a posto auto coperto dei veicoli in dotazione all'Arma dei Carabinieri SEGNALEAZIONE CERTIFICATA DI INIZIO ATTIVITA'			
Committente: MAR.CA. NICCOLO' GENCHI – Stazione CC Porto Mantovano			
Oggetto:	Stato di Progetto PIANTA e PROSPETTI		Interv.: 4 Data: giugno 2023
Geom. Gisella Mazzoni Via L. Montanelli, 31 – 46047 Socrate (MN) Cell. 347/8394116			