



Finanziato
dall'Unione europea
NextGenerationEU

COMUNE DI
PORTO MANTOVANO

Strada Cisa 112, 46047 Porto Mantovano (MN)

**LAVORI DI EFFICIENTAMENTO ENERGETICO DELLA
SCUOLA DELL'INFANZIA TREVES – LOTTO 2– MISURA
INDIVIDUALE DI RISTRUTTURAZIONE
CUP: C33I23000010006 - PNRR MISURA M2-C4-I2.2**

**PROGETTO ESECUTIVO
PLANIMETRIA DI RIFERIMENTO SCALA 1:200**





Responsabile Unico del Procedimento:		Progettisti: architetto Giuseppe Menestò Sottoscritti digitalmente ai sensi dell'art. 21 D.Lgs n 82/2005 e s.m.i.
architetto Rosanna Moffa		
Codice:	Data:	
Q-PL200	Agosto 2023	

1 PLANIMETRIA DI POSIZIONAMENTO DEI SERRAMENTI

PIANO TERRA

Scala 1:200

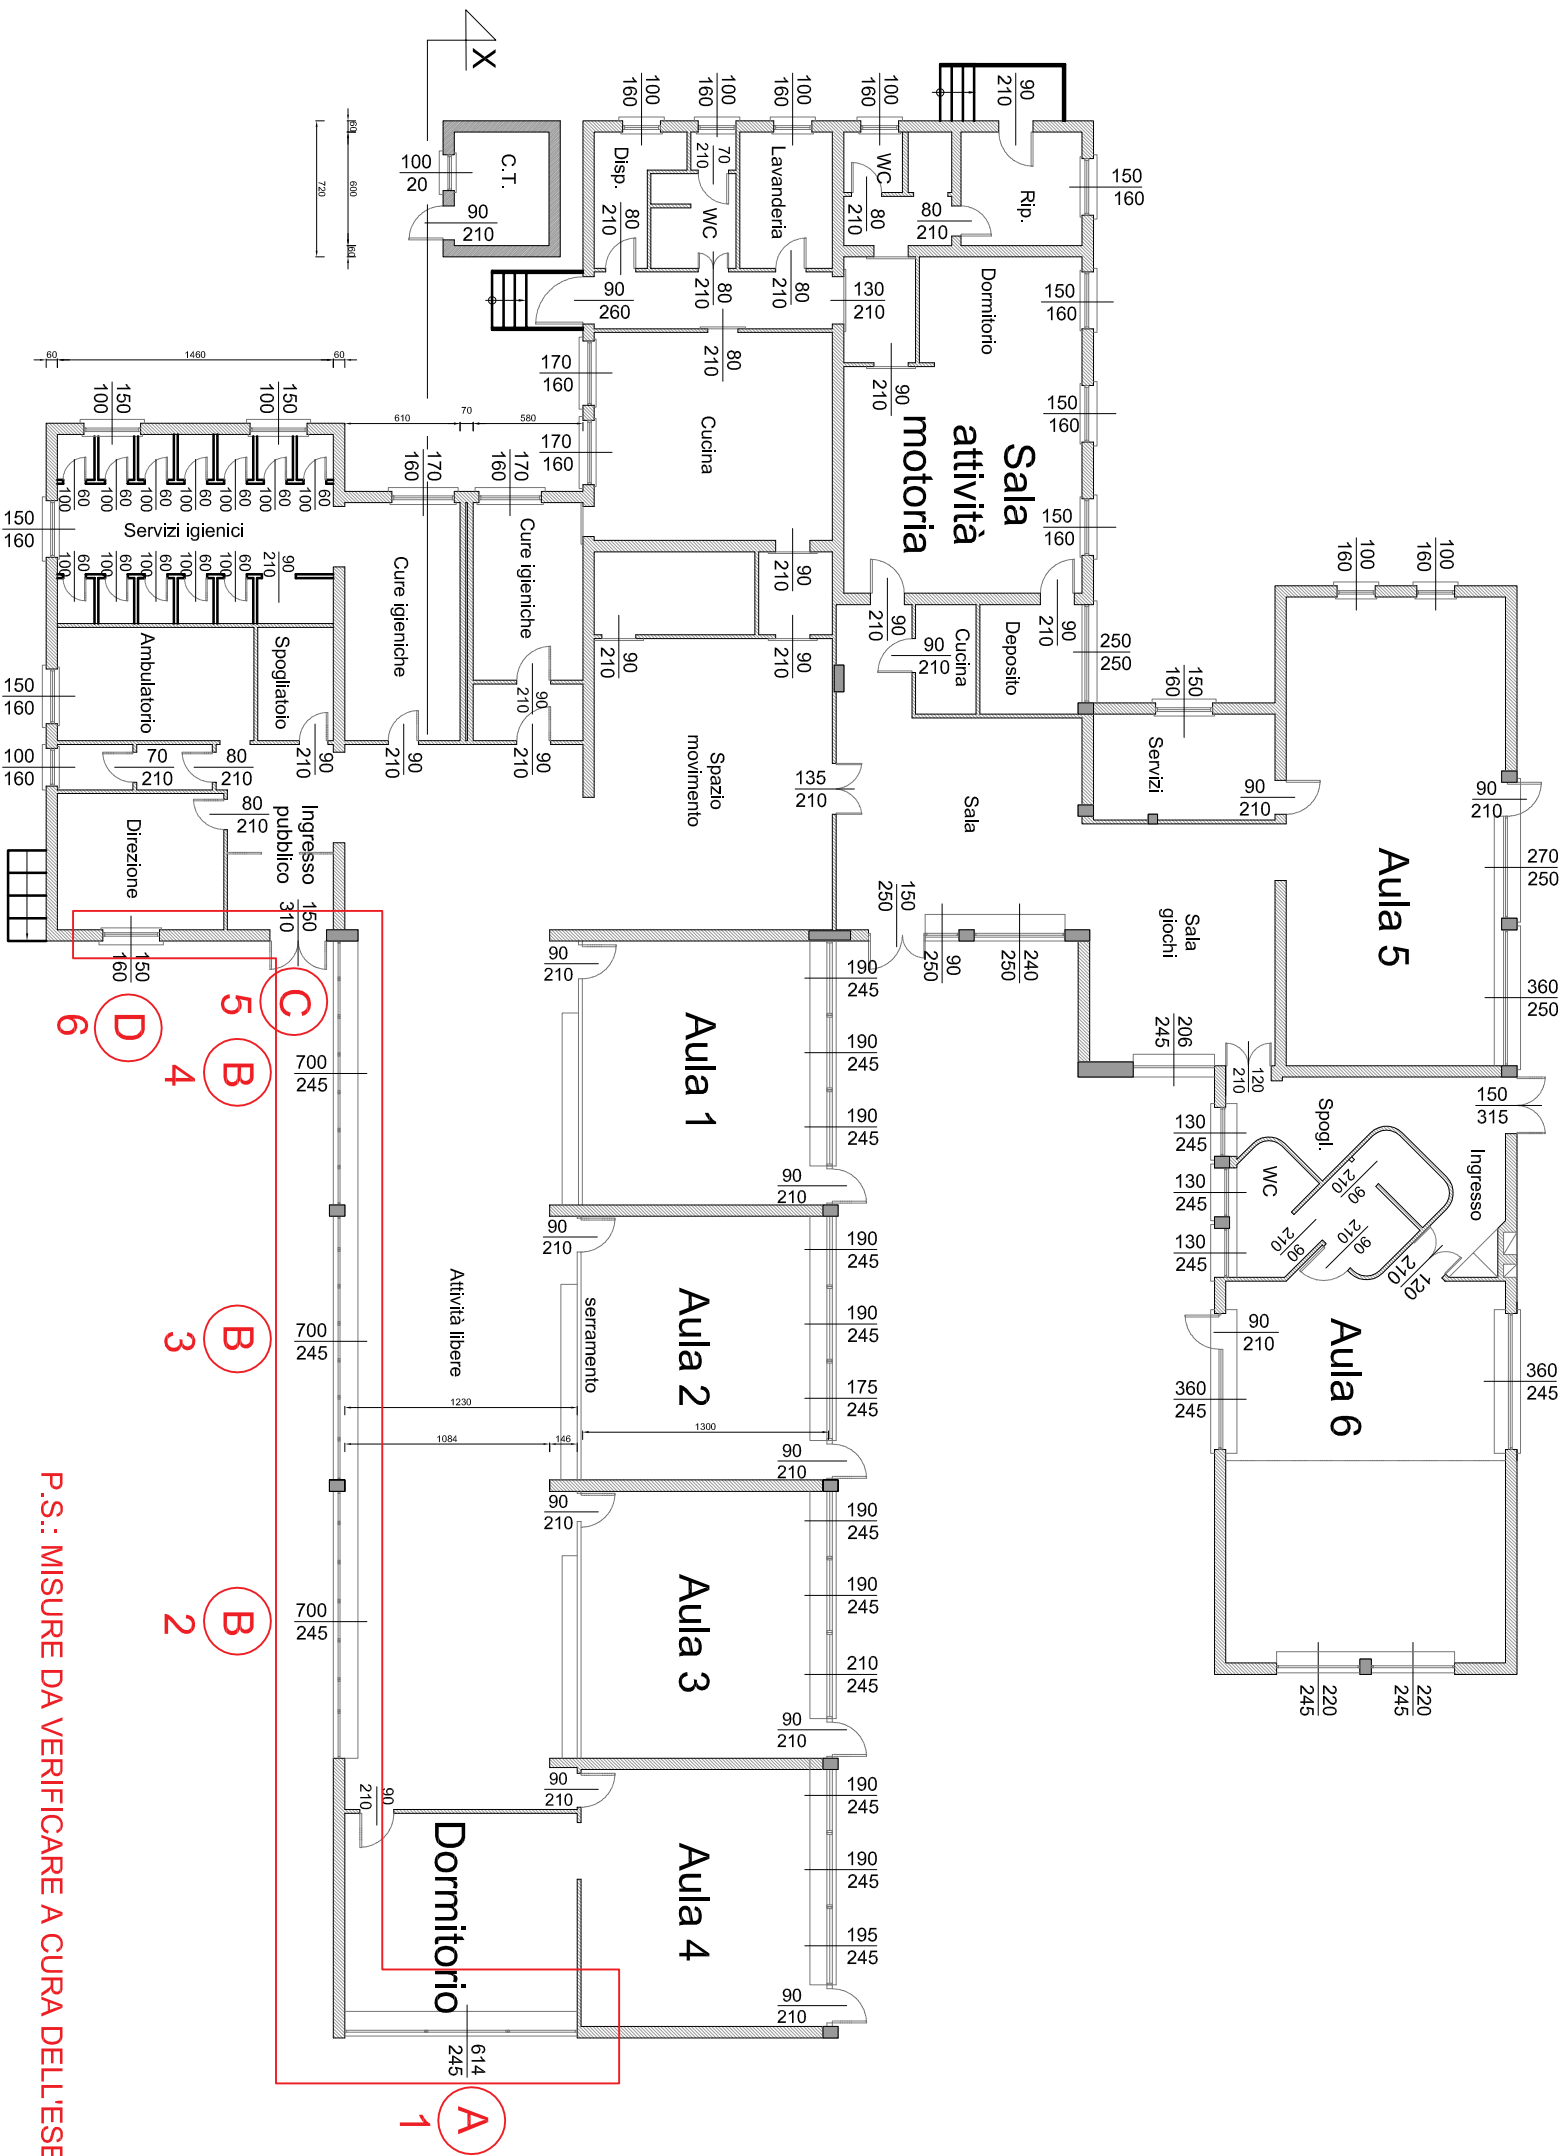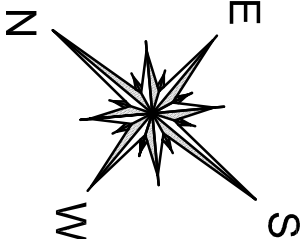

P.S.: MISURE DA VERIFICARE A CURA DELL'ESECUTORE DELL'APPALTO