



VIA MARTORELLI

- INTERVENTI
- Asfaltatura
 - Rifacimento/realizzazione marciapiedi
 - Nuove caditoie



VIA KENNEDY

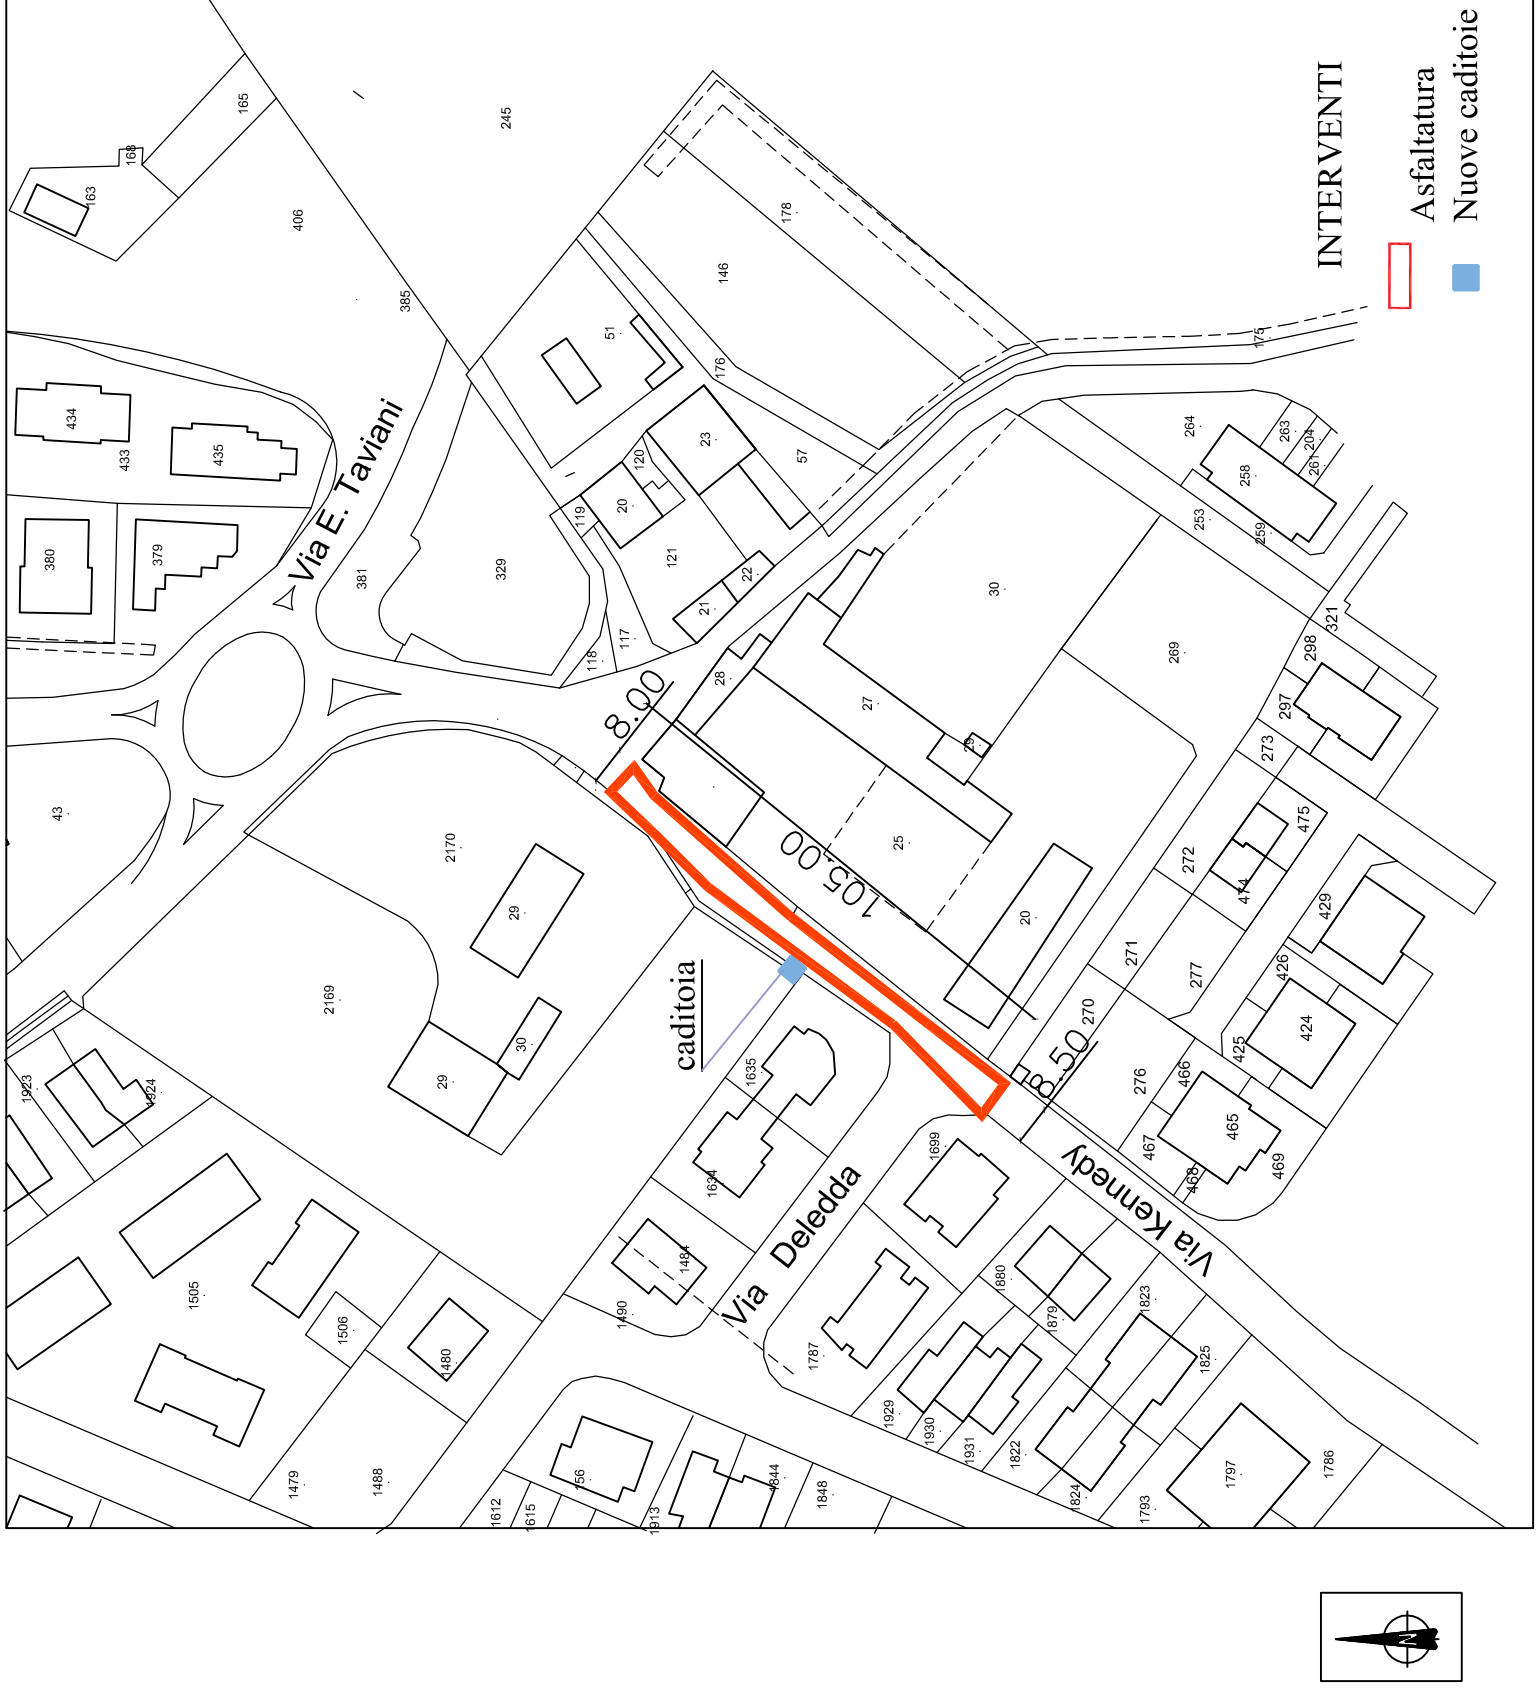

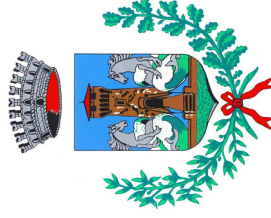 COMUNE DI PORTO MANTOVANO PROVINCIA DI MANTOVA		LAVORI DI RIQUALIFICAZIONE STRADA NEL CENTRO URBANO DI PORTO MANTOVANO: VIA MARTORELLI-VIA KENNEDY		PROGETTO ESECUTIVO CUP C33D23000100004	
Oggetto: ELABORATI GRAFICI Planimetria Interventi		Il Responsabile dell'Area Tecnica Arch. Rosanna Moffa		Il Tecnico Geom. Paolo Zangelmi	
Responsabile del Procedimento :		Il Tecnico Geom. Paolo Zangelmi		Il Tecnico Geom. Paolo Zangelmi	
Tavola: 3		Scala: 1:2000		Data: 04/12/2023	