COMUNE di PORTO MANTOVANO
Provincia di Mantova

OPERE DI MESSA IN SICUREZZA DELLA VIABILITA' URBANA : VIA SIVIGLIA TRATTO TANGENZIALE "LOTTO 0" IN ZONA MALPENSATA

PROGETTO ESECUTIVO

CUP C39J23000710004

Oggetto: **ELABORATI GRAFICI**
ESTRATTO DI MAPPA
ESTRATTO DI P.G.T.
ORTOFOTO

Responsabile del procedimento:	Il Responsabile dell'Area Tecnica *Arch. Rosanna Moffa*
Progettista :	Il Tecnico *Geom. Paolo Zangelmi*

Elaborato :	Scala :	Data:
1	varie	12/12/2023

ESTRATTO DI MAPPA FG. 26

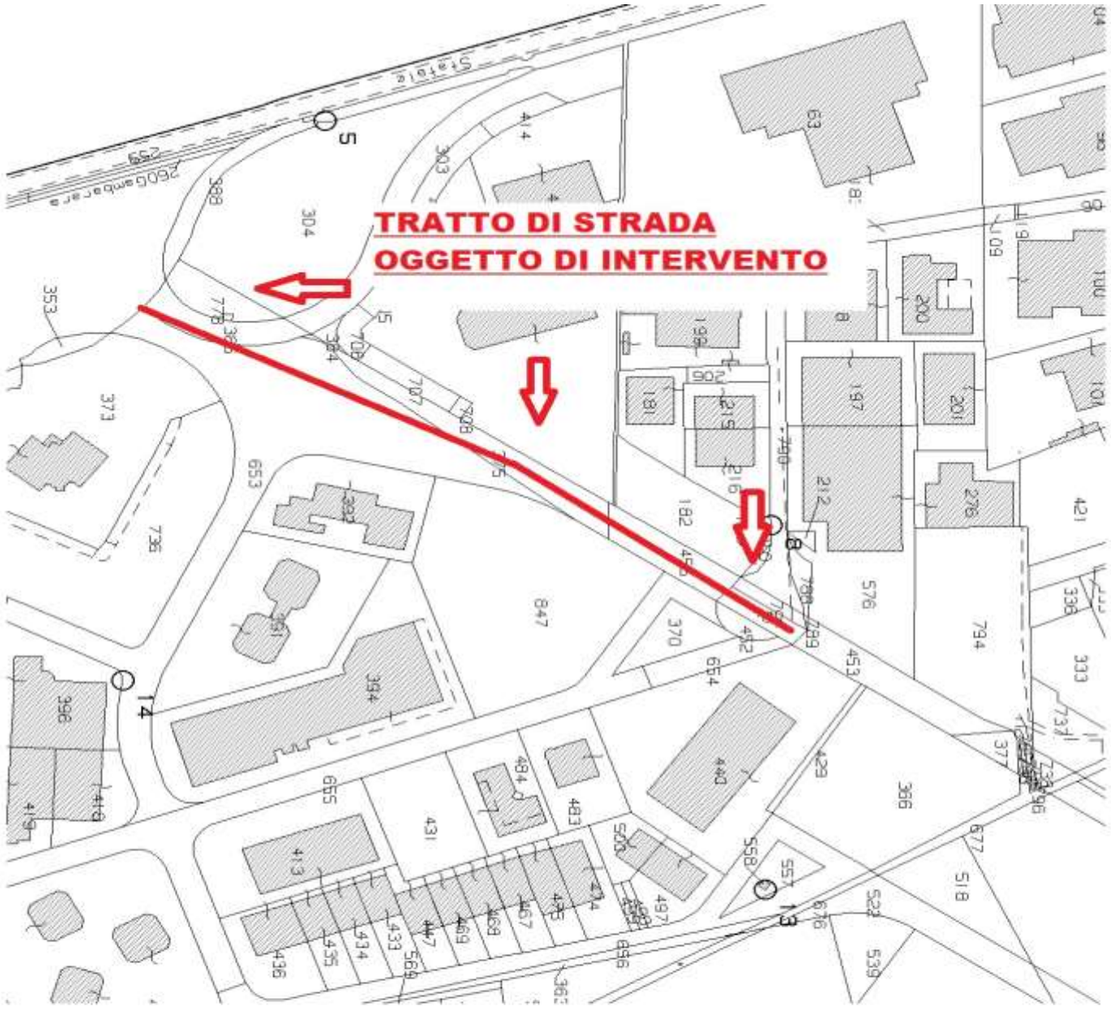

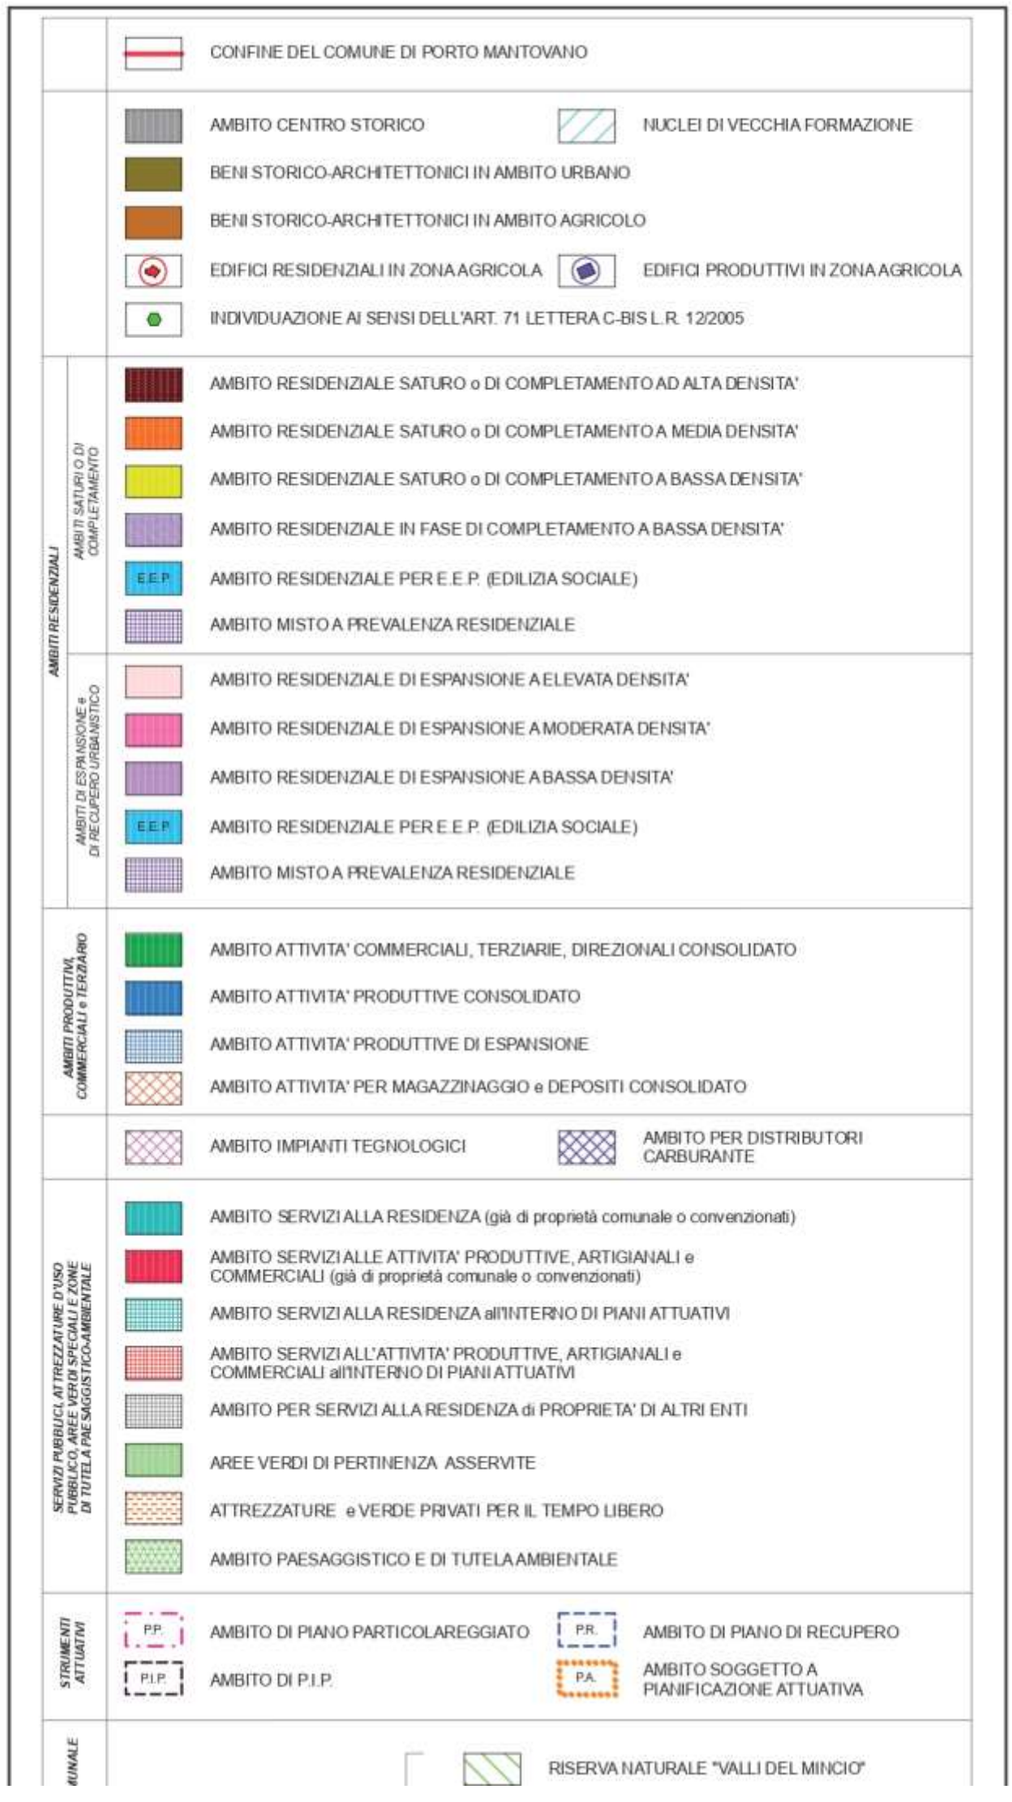
CONFINE DEL COMUNE DI PORTO MANTOVANO
AMBITI RESIDENZIALI
AMBITO CENTRO STORICO
NUCLEI DI VECCHIA FORMAZIONE
BENI STORICO-ARCHITETTONICI IN AMBITO URBANO
BENI STORICO-ARCHITETTONICI IN AMBITO AGRICOLO
EDIFICI RESIDENZIALI IN ZONA AGRICOLA
EDIFICI PRODUTTIVI IN ZONA AGRICOLA
INDIVIDUAZIONE AI SENSI DELL'ART. 71 LETTERA C-BIS L.R. 12/2005
AMBITI SATURI O DI COMPLETAMENTO
AMBITO RESIDENZIALE SATURO o DI COMPLETAMENTO AD ALTA DENSITA'
AMBITO RESIDENZIALE SATURO o DI COMPLETAMENTO A MEDIA DENSITA'
AMBITO RESIDENZIALE SATURO o DI COMPLETAMENTO A BASSA DENSITA'
AMBITO RESIDENZIALE IN FASE DI COMPLETAMENTO A BASSA DENSITA'
E.E.P.
AMBITO RESIDENZIALE PER E.E.P. (EDILIZIA SOCIALE)
AMBITO MISTO A PREVALENZA RESIDENZIALE
AMBITI DI ESPANSIONE e DI RECUPERO URBANISTICO
AMBITO RESIDENZIALE DI ESPANSIONE A ELEVATA DENSITA'
AMBITO RESIDENZIALE DI ESPANSIONE A MODERATA DENSITA'
AMBITO RESIDENZIALE DI ESPANSIONE A BASSA DENSITA'
E.E.P.
AMBITO RESIDENZIALE PER E.E.P. (EDILIZIA SOCIALE)
AMBITO MISTO A PREVALENZA RESIDENZIALE
AMBITI PRODUTTIVI, COMMERCIALI e TERZIARIO
AMBITO ATTIVITA' COMMERCIALI, TERZIARIE, DIREZIONALI CONSOLIDATO
AMBITO ATTIVITA' PRODUTTIVE CONSOLIDATO
AMBITO ATTIVITA' PRODUTTIVE DI ESPANSIONE
AMBITO ATTIVITA' PER MAGAZZINAGGIO e DEPOSITI CONSOLIDATO
AMBITO IMPIANTI TEGNOLOGICI
AMBITO PER DISTRIBUTORI CARBURANTE
SERVIZI PUBBLICI, ATTREZZATURE D'USO PUBBLICO, AREE VERDI SPECIALI E ZONE DI TUTELA PAESAGGISTICO-AMBIENTALE
AMBITO SERVIZI ALLA RESIDENZA (già di proprietà comunale o convenzionati)
AMBITO SERVIZI ALLE ATTIVITA' PRODUTTIVE, ARTIGIANALI e COMMERCIALI (già di proprietà comunale o convenzionati)
AMBITO SERVIZI ALLA RESIDENZA all'INTERNO DI PIANI ATTUATIVI
AMBITO SERVIZI ALL'ATTIVITA' PRODUTTIVE, ARTIGIANALI e COMMERCIALI all'INTERNO DI PIANI ATTUATIVI
AMBITO PER SERVIZI ALLA RESIDENZA di PROPRIETA' DI ALTRI ENTI
AREE VERDI DI PERTINENZA ASSERVITE
ATTREZZATURE e VERDE PRIVATI PER IL TEMPO LIBERO
AMBITO PAESAGGISTICO E DI TUTELA AMBIENTALE
STRUMENTI ATTUATIVI
P.P.
AMBITO DI PIANO PARTICOLAREGGIATO
P.R.
AMBITO DI PIANO DI RECUPERO
P.I.P.
AMBITO DI P.I.P.
P.A.
AMBITO SOGGETTO A PIANIFICAZIONE ATTUATIVA
RISERVA NATURALE "VALLI DEL MINCIO"

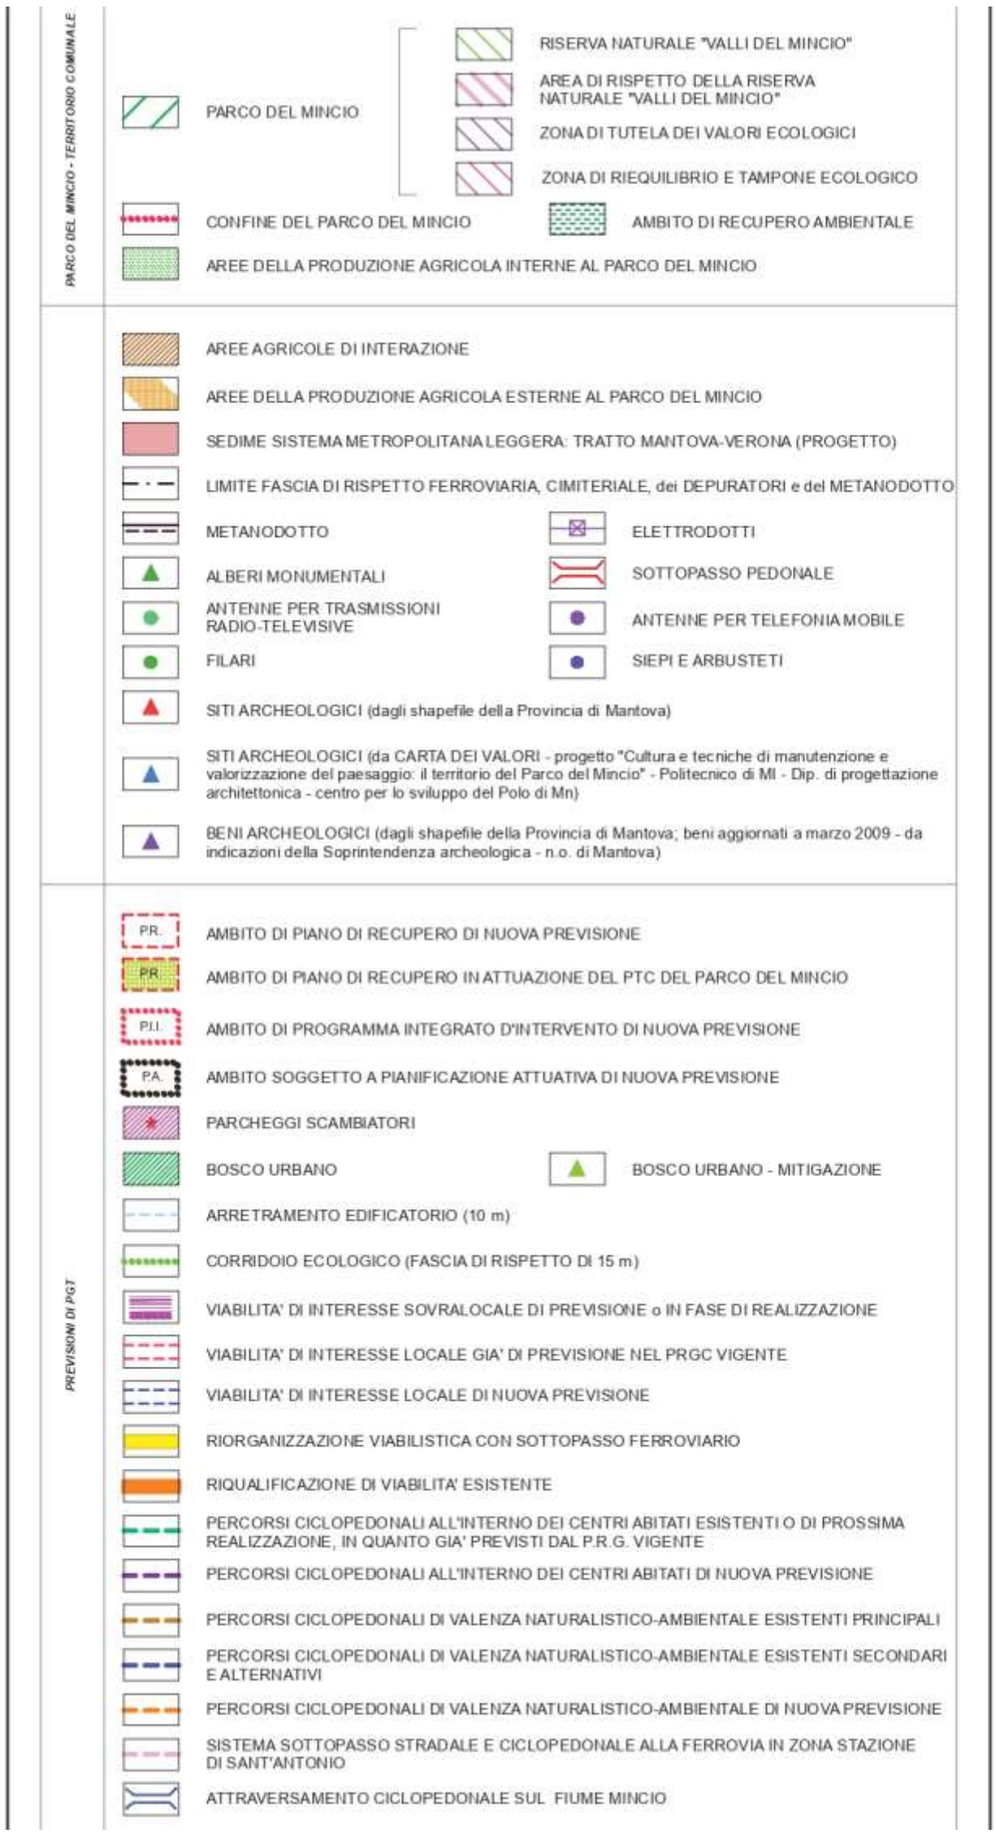
PARCO DEL MINCIO - TERRITORIO COMUNALE
PARCO DEL MINCIO
RISERVA NATURALE "VALLI DEL MINCIO"
AREA DI RISPETTO DELLA RISERVA NATURALE "VALLI DEL MINCIO"
ZONA DI TUTELA DEI VALORI ECOLOGICI
ZONA DI RIEQUILIBRIO E TAMPONE ECOLOGICO
CONFINE DEL PARCO DEL MINCIO
AMBITO DI RECUPERO AMBIENTALE
AREE DELLA PRODUZIONE AGRICOLA INTERNE AL PARCO DEL MINCIO
AREE AGRICOLE DI INTERAZIONE
AREE DELLA PRODUZIONE AGRICOLA ESTERNE AL PARCO DEL MINCIO
SEDIME SISTEMA METROPOLITANA LEGGERA: TRATTO MANTOVA-VERONA (PROGETTO)
LIMITE FASCIA DI RISPETTO FERROVIARIA, CIMITERIALE, dei DEPURATORI e del METANODOTTO
METANODOTTO
ELETTRODOTTI
ALBERI MONUMENTALI
SOTTOPASSO PEDONALE
ANTENNE PER TRASMISSIONI RADIO-TELEVISIVE
ANTENNE PER TELEFONIA MOBILE
FILARI
SIEPI E ARBUSTETI
SITI ARCHEOLOGICI (dagli shapefile della Provincia di Mantova)
SITI ARCHEOLOGICI (da CARTA DEI VALORI - progetto "Cultura e tecniche di manutenzione e valorizzazione del paesaggio: il territorio del Parco del Mincio" - Politecnico di MI - Dip. di progettazione architettonica - centro per lo sviluppo del Polo di Mn)
BENI ARCHEOLOGICI (dagli shapefile della Provincia di Mantova; beni aggiornati a marzo 2009 - da indicazioni della Soprintendenza archeologica - n.o. di Mantova)
PREVISIONI DI PGT
P.R.
AMBITO DI PIANO DI RECUPERO DI NUOVA PREVISIONE
P.R.
AMBITO DI PIANO DI RECUPERO IN ATTUAZIONE DEL PTC DEL PARCO DEL MINCIO
P.I.I.
AMBITO DI PROGRAMMA INTEGRATO D'INTERVENTO DI NUOVA PREVISIONE
P.A.
AMBITO SOGGETTO A PIANIFICAZIONE ATTUATIVA DI NUOVA PREVISIONE
PARCHEGGI SCAMBIATORI
BOSCO URBANO
BOSCO URBANO - MITIGAZIONE
ARRETRAMENTO EDIFICATORIO (10 m)
CORRIDOIO ECOLOGICO (FASCIA DI RISPETTO DI 15 m)
VIABILITA' DI INTERESSE SOVRALOCALE DI PREVISIONE o IN FASE DI REALIZZAZIONE
VIABILITA' DI INTERESSE LOCALE GIA' DI PREVISIONE NEL PRGC VIGENTE
VIABILITA' DI INTERESSE LOCALE DI NUOVA PREVISIONE
RIORGANIZZAZIONE VIABILISTICA CON SOTTOPASSO FERROVIARIO
RIQUALIFICAZIONE DI VIABILITA' ESISTENTE
PERCORSI CICLOPEDONALI ALL'INTERNO DEI CENTRI ABITATI ESISTENTI O DI PROSSIMA REALIZZAZIONE, IN QUANTO GIA' PREVISTI DAL P.R.G. VIGENTE
PERCORSI CICLOPEDONALI ALL'INTERNO DEI CENTRI ABITATI DI NUOVA PREVISIONE
PERCORSI CICLOPEDONALI DI VALENZA NATURALISTICO-AMBIENTALE ESISTENTI PRINCIPALI
PERCORSI CICLOPEDONALI DI VALENZA NATURALISTICO-AMBIENTALE ESISTENTI SECONDARI E ALTERNATIVI
PERCORSI CICLOPEDONALI DI VALENZA NATURALISTICO-AMBIENTALE DI NUOVA PREVISIONE
SISTEMA SOTTOPASSO STRADALE E CICLOPEDONALE ALLA FERROVIA IN ZONA STAZIONE DI SANT'ANTONIO
ATTRAVERSAMENTO CICLOPEDONALE SUL FIUME MINCIO

ESTRATTO P.G.T.

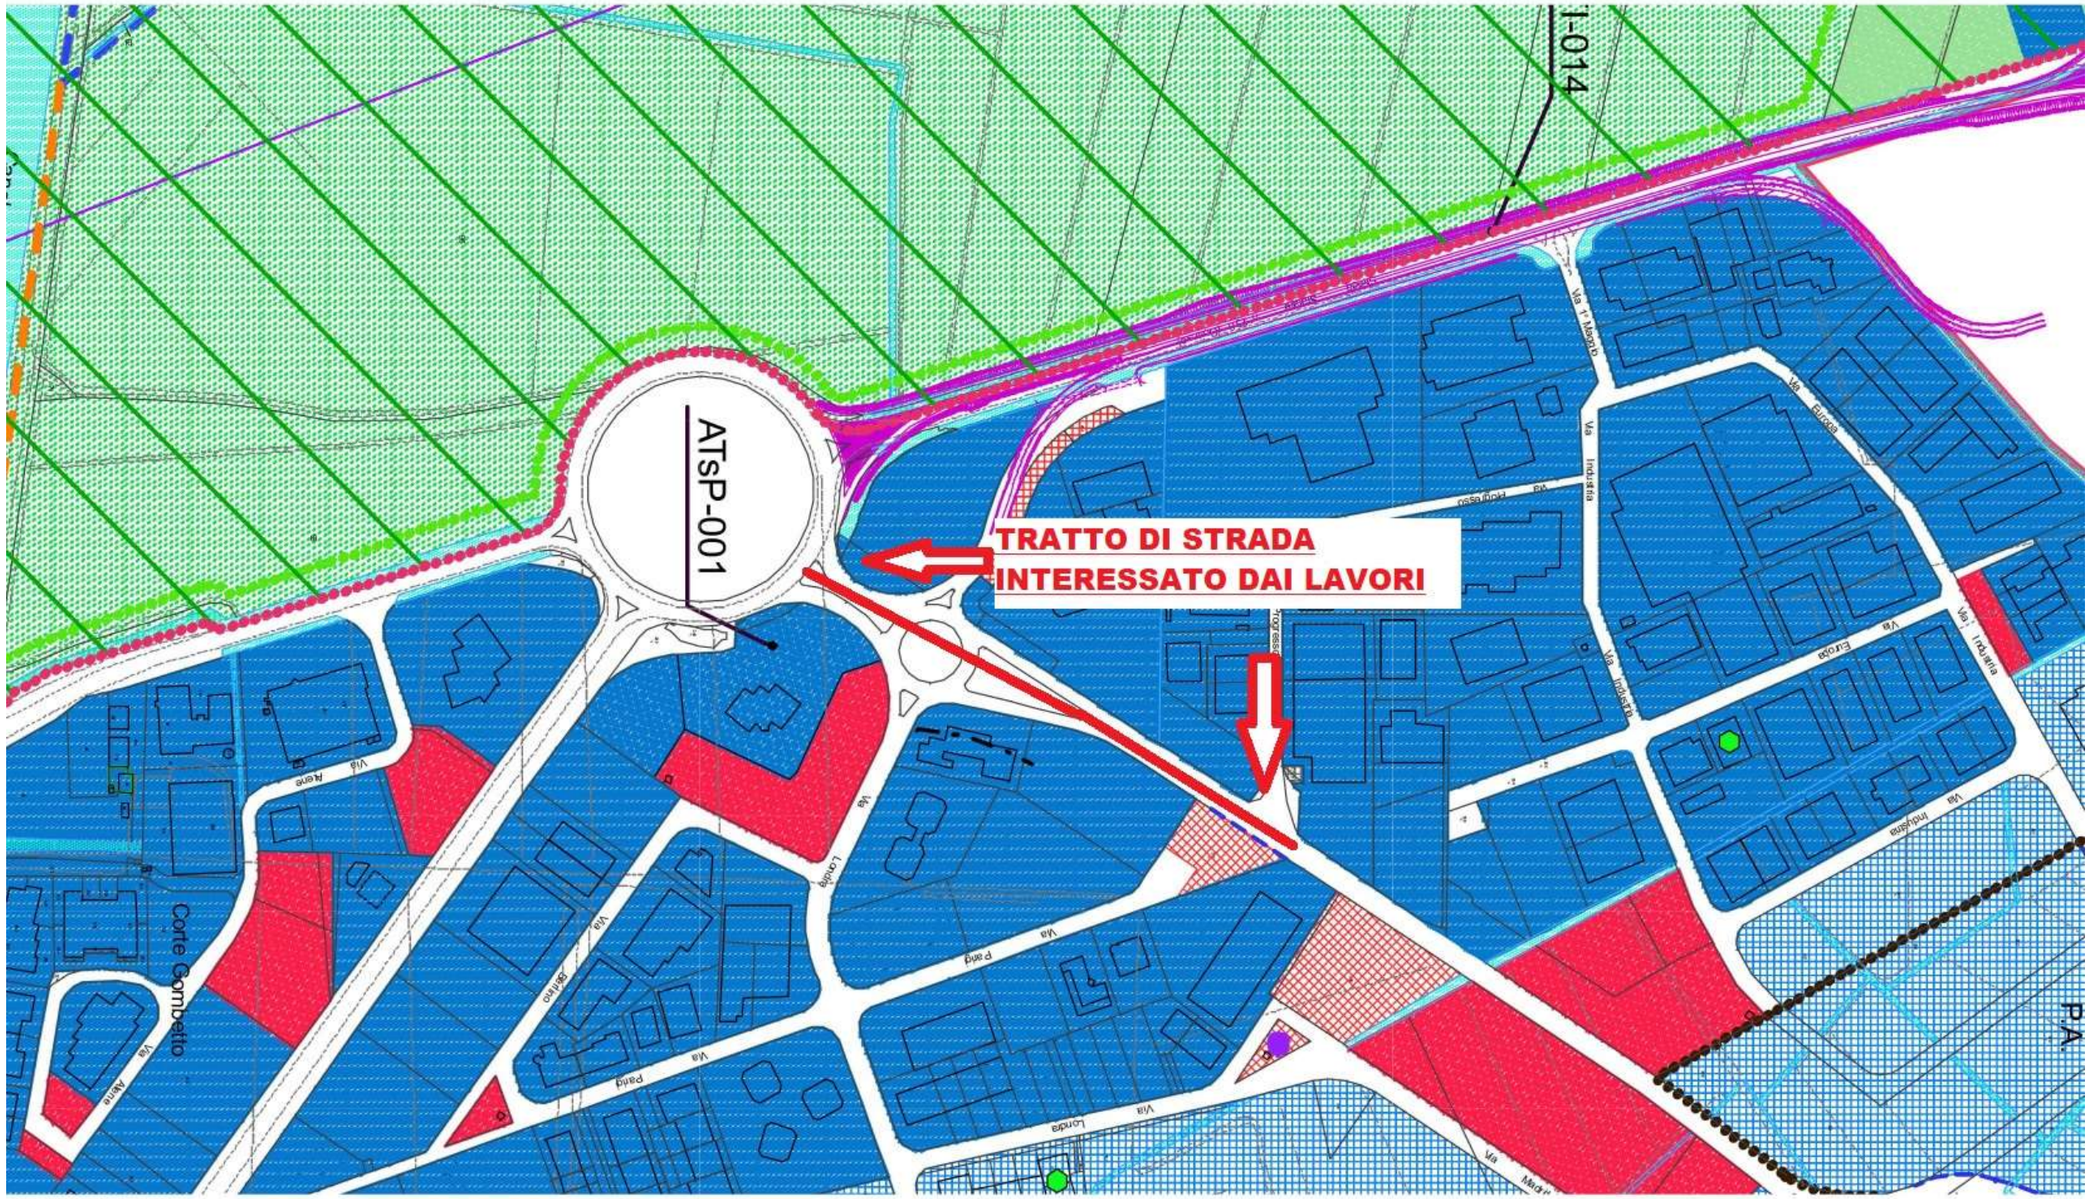
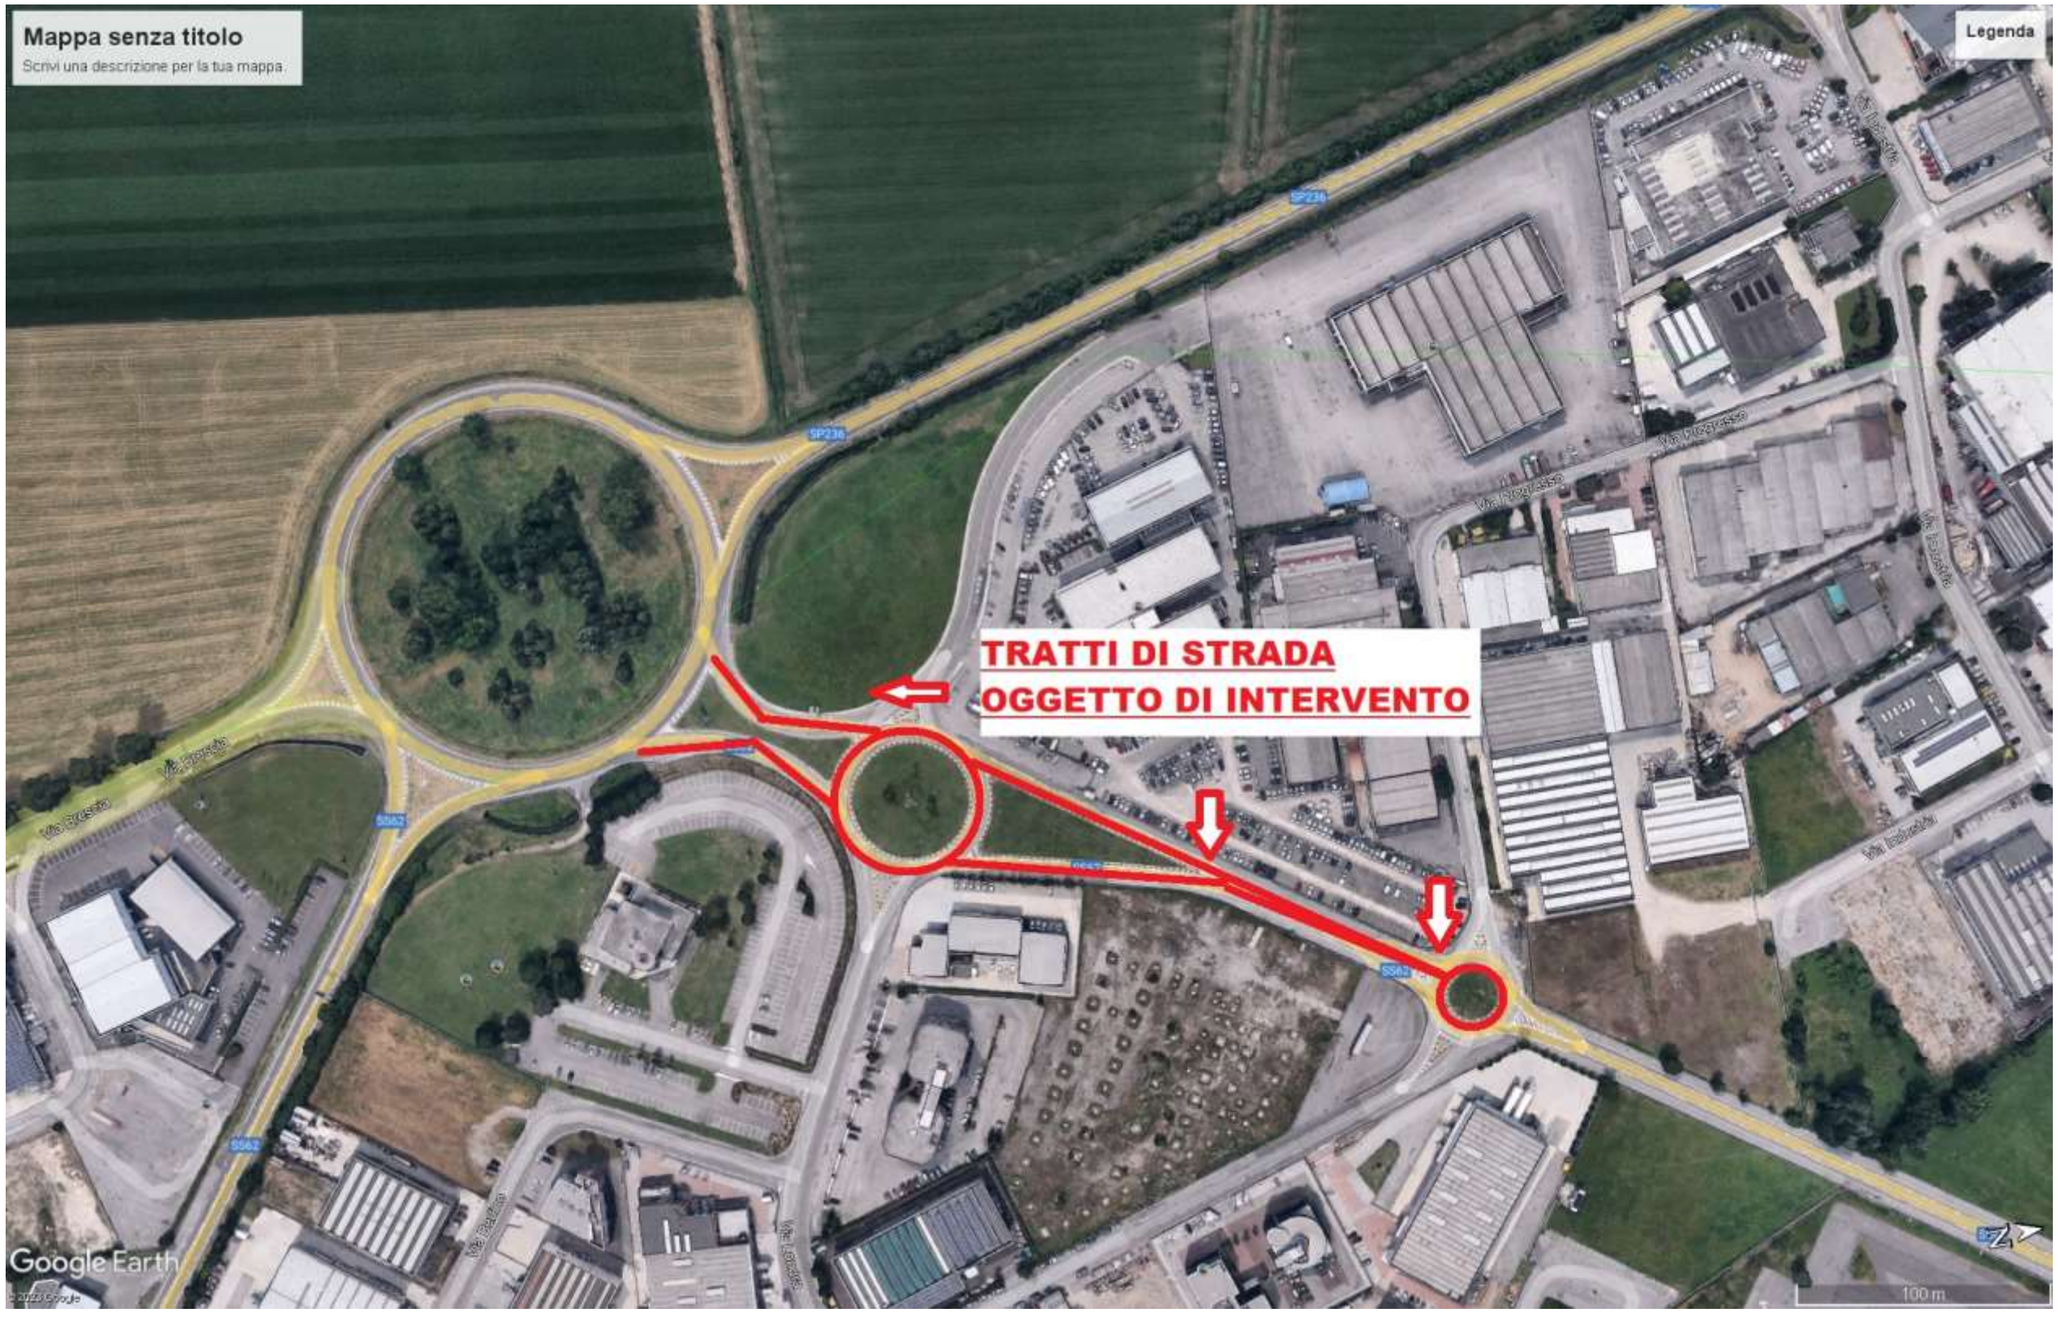
ORTOFOTO STRADA CISA