


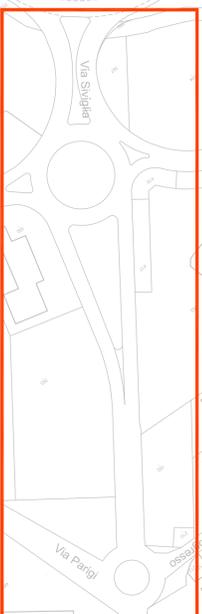

TRATTO DI STRADA OGGETTO DI INTERVENTO



**COMUNE DI PORTO MANTOVANO
PROVINCIA DI MANTOVA**

**OPERE DI MESSA IN SICUREZZA
DELLA VIABILITA' URBANA :
VIA SIVIGLIA ZONA MALPENSATA**

PROGETTO ESECUTIVO

CUP C3923000710004

Oggetto: ELABORATI GRAFICI
Planimetria Generale

Responsabile del Procedimento : Il Responsabile dell'Area Tecnica
Arch. Rossana Magli

Progettista : Il Tecnico
Geom. Paolo Zangheri

Tavola: **2** **Scala:** 1:2000 **Data:** 12/12/2023

2

1:2000

12/12/2023