



COMUNE DI PORTO MANTOVANO

PROVINCIA DI MANTOVA

RIQUALIFICAZIONE DI VIA DELLA LIBERTA' A SOAVE DI PORTO MANTOVANO


PROGETTO PRELIMINARE

(art. 17 D.P.R. 207/2010)

ESTRATTO DI MAPPA CATASTALE SCALA 1:2000
ESTRATTO DI P.G.T. SCALA 1:5000



Responsabile Unico del Procedimento: architetto Rosanna Moffa		Progettisti: architetto Giuseppe Menestò	
Elaborato: 01	Data: 22/12/2015	architetto Rosanna Moffa 	

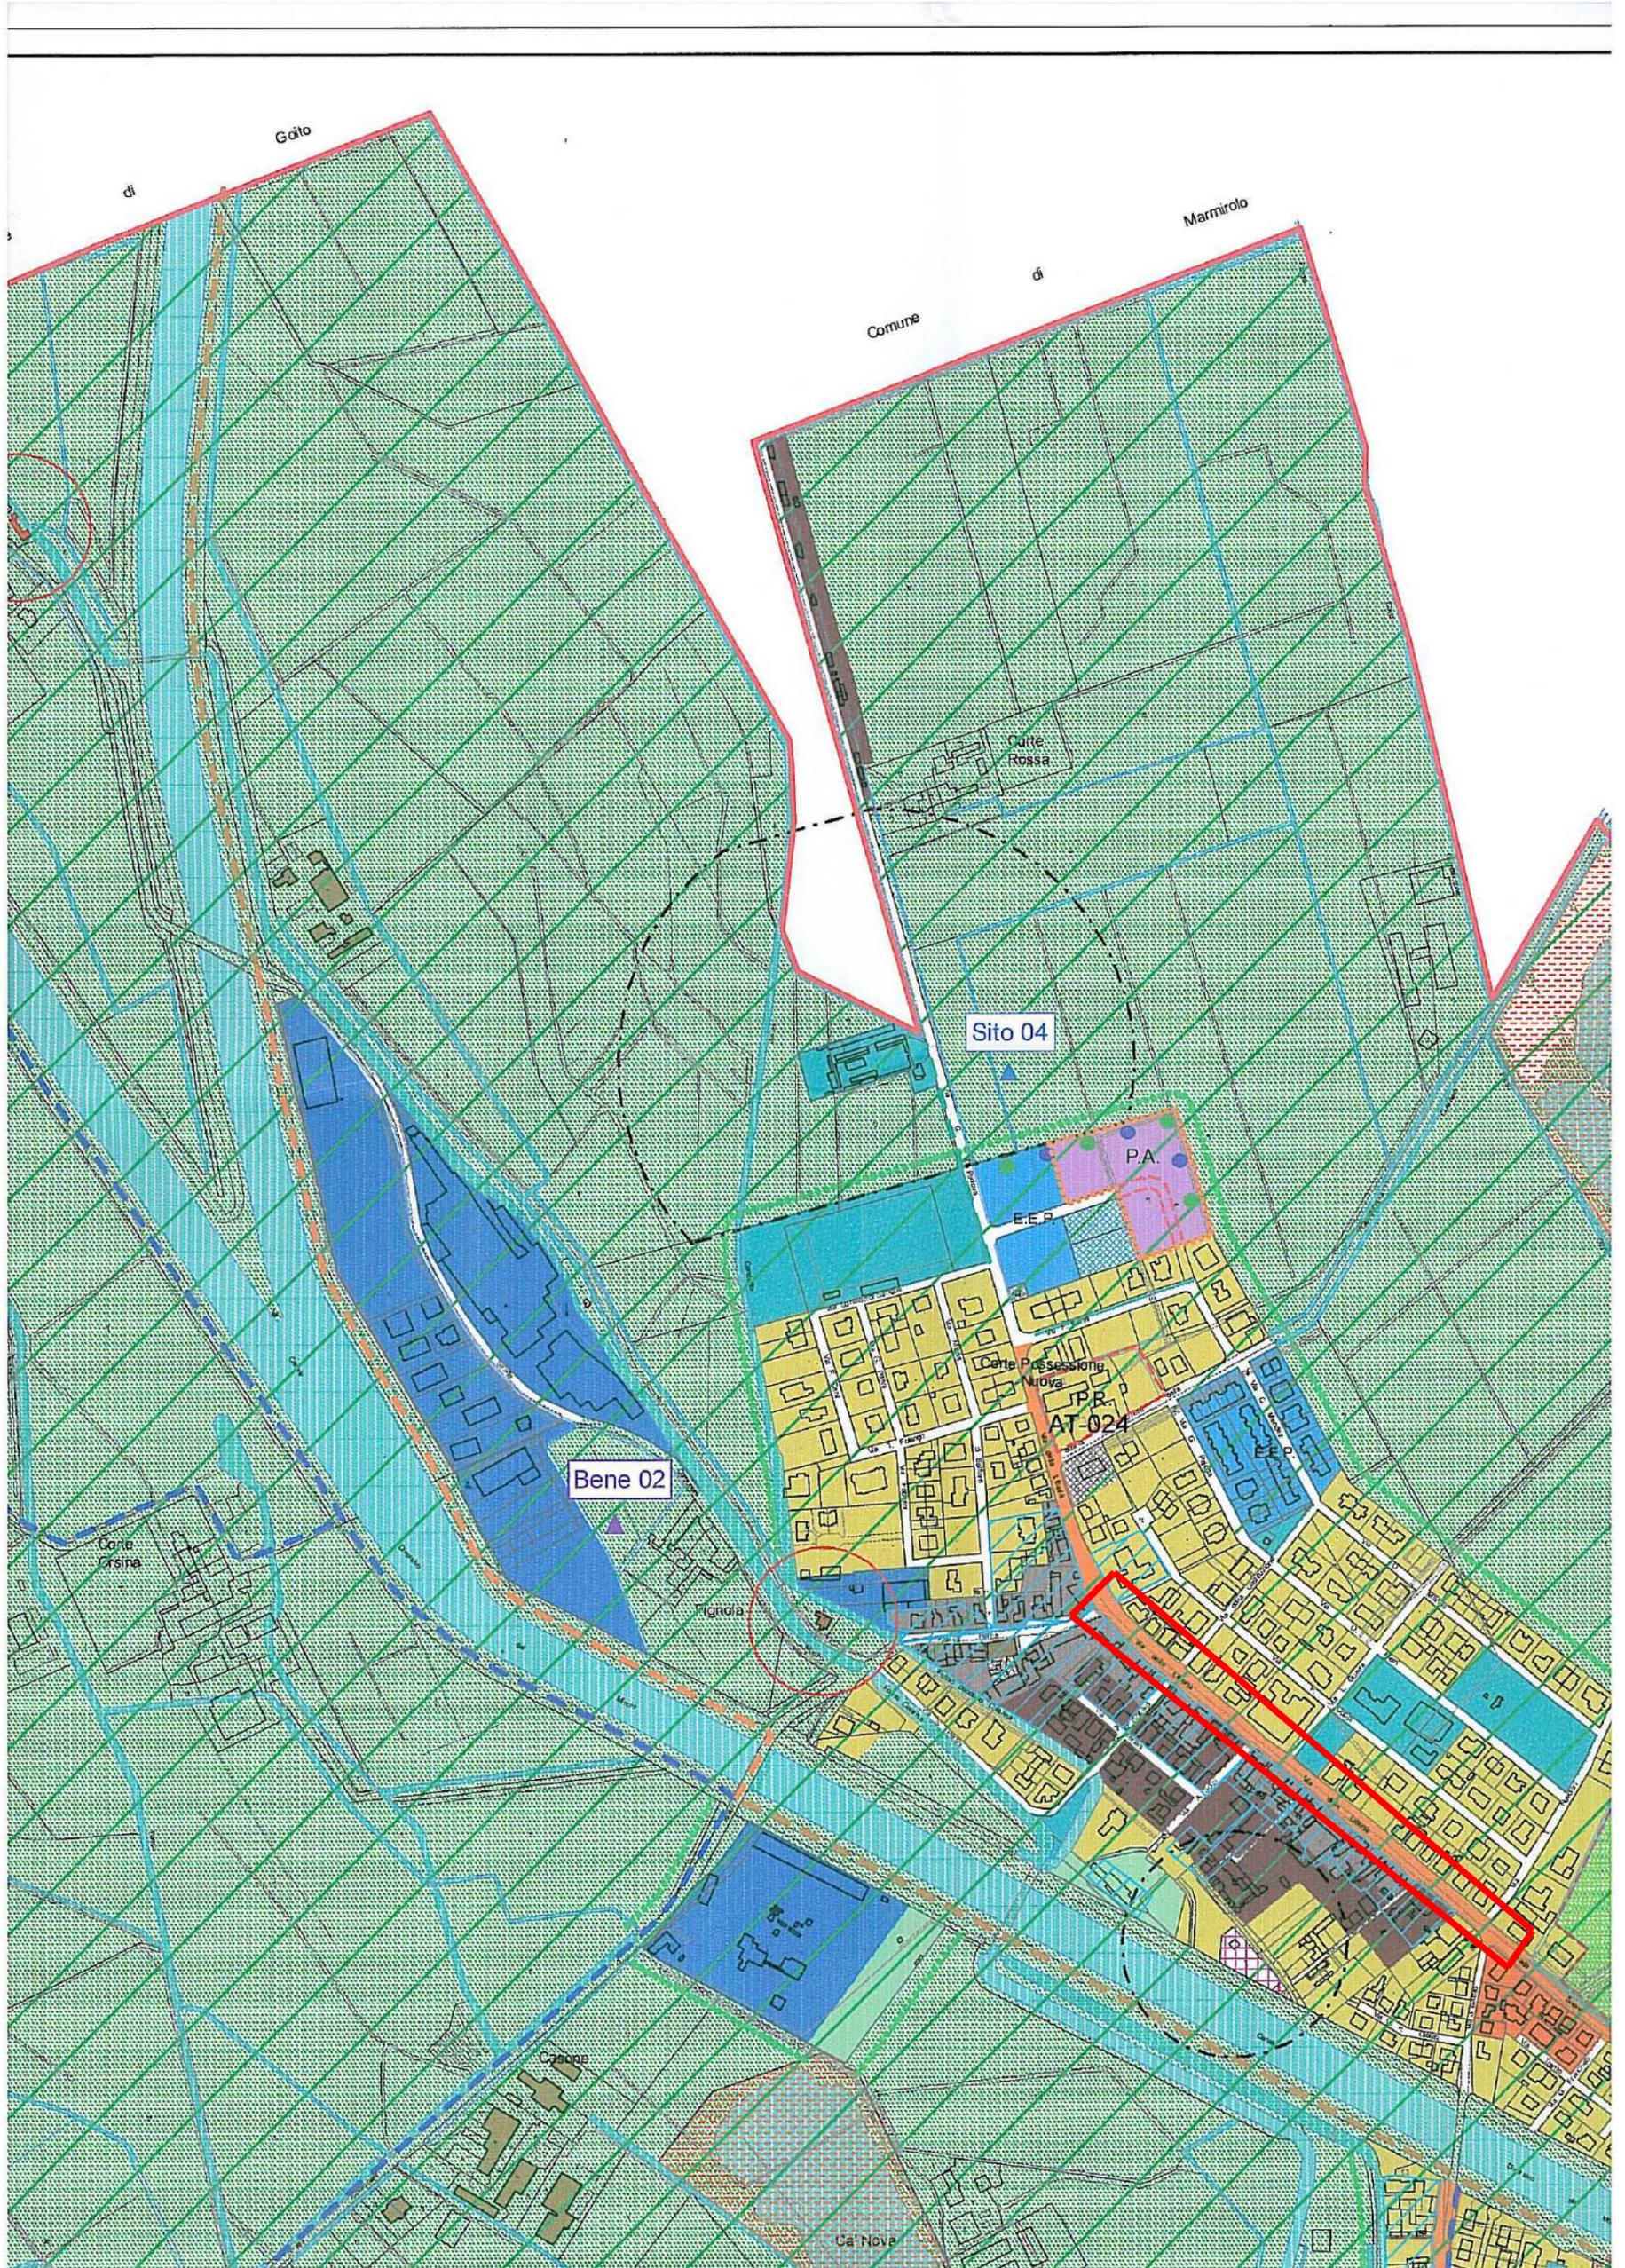

ESTRATTO DI P.G.T. DEL COMUNE DI PORTO MANTOVANO – FRAZIONE DI SOAVE SCALA 1:5000

LEGENDA

	AREE DELLA PRODUZIONE AGRICOLA ESTERNE AL PARCO DEL MINCIO			
	SEDIME SISTEMA METROPOLITANA LEGGERA: TRATTO MANTOVA-VERONA (PROGETTO)			
	LIMITE FASCIA DI RISPETTO FERROVIARIA, CIMITERIALE, dei DEPURATORI e del METANODOTTO			
	METANODOTTO		ELETTRODOTTI	
	ALBERI MONUMENTALI		SOTTOPASSO PEDONALE	
	ANTENNE PER TRASMISSIONI RADIO-TELEVISIVE		ANTENNE PER TELEFONIA MOBILE	
	FILARI		SIEPI E ARBUSTETI	
	SITI ARCHEOLOGICI (dagli shapefile della Provincia di Mantova)			
	SITI ARCHEOLOGICI (da CARTA DEI VALORI - progetto "Cultura e tecniche di manutenzione e valorizzazione del paesaggio: il territorio del Parco del Mincio" - Politecnico di MI - Dip. di progettazione architettonica - centro per lo sviluppo del Polo di Mn)			
	BENI ARCHEOLOGICI (dagli shapefile della Provincia di Mantova; beni aggiornati a marzo 2009 - da indicazioni della Soprintendenza archeologica - n.o. di Mantova)			
<hr/>				
PREVISIONI DI PGT		AMBITO DI PIANO DI RECUPERO DI NUOVA PREVISIONE		
		AMBITO DI PIANO DI RECUPERO IN ATTUAZIONE DEL PTC DEL PARCO DEL MINCIO		
		AMBITO DI PROGRAMMA INTEGRATO D'INTERVENTO DI NUOVA PREVISIONE		
		AMBITO SOGGETTO A PIANIFICAZIONE ATTUATIVA DI NUOVA PREVISIONE		
		PARCHEGGI SCAMBIATORI		
		BOSCO URBANO		BOSCO URBANO - MITIGAZIONE
		ARRETRAMENTO EDIFICATORIO (10 m)		
		CORRIDOIO ECOLOGICO (FASCIA DI RISPETTO DI 15 m)		
		VIABILITA' DI INTERESSE SOVRALOCALE DI PREVISIONE o IN FASE DI REALIZZAZIONE		
		VIABILITA' DI INTERESSE LOCALE GIA' DI PREVISIONE NEL PRGC VIGENTE		
		VIABILITA' DI INTERESSE LOCALE DI NUOVA PREVISIONE		
		RIORGANIZZAZIONE VIABILISTICA CON SOTTOPASSO FERROVIARIO		
		RIGUALIFICAZIONE DI VIABILITA' ESISTENTE		
		PERCORSI CICLOPEDONALI ALL'INTERNO DEI CENTRI ABITATI ESISTENTI O DI PROSSIMA REALIZZAZIONE, IN QUANTO GIA' PREVISTI DAL P.R.G. VIGENTE		
		PERCORSI CICLOPEDONALI ALL'INTERNO DEI CENTRI ABITATI DI NUOVA PREVISIONE		
		PERCORSI CICLOPEDONALI DI VALENZA NATURALISTICO-AMBIENTALE ESISTENTI PRINCIPALI		
		PERCORSI CICLOPEDONALI DI VALENZA NATURALISTICO-AMBIENTALE ESISTENTI SECONDARI E ALTERNATIVI		
		PERCORSI CICLOPEDONALI DI VALENZA NATURALISTICO-AMBIENTALE DI NUOVA PREVISIONE		
		SISTEMA SOTTOPASSO STRADALE E CICLOPEDONALE ALLA FERROVIA IN ZONA STAZIONE DI SANT'ANTONIO		
		ATTRAVERSAMENTO CICLOPEDONALE SUL FIUME MINCIO		

Estratti di mappa catastale NCEU foglio n° 15 mappale n° 124

