



COMUNE DI PORTO MANTOVANO

PROVINCIA DI MANTOVA


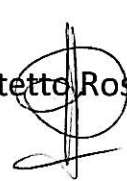
## RIQUALIFICAZIONE DI VIA DELLA LIBERTA' A SOAVE DI PORTO MANTOVANO


### PROGETTO PRELIMINARE

(art. 17 D.P.R. 207/2010)


**PLANIMETRIE STATO DI FATTO SCALA 1:2000,  
1:500 E SEZIONE TRASVERSALE 1:200**




Responsabile Unico del Procedimento:		Progettisti: architetto Giuseppe Mantò  architetto Rosanna Moffa 
architetto Rosanna Moffa		
Elaborato:	Data:	
<b>02</b>	<b>22/12/2015</b>	

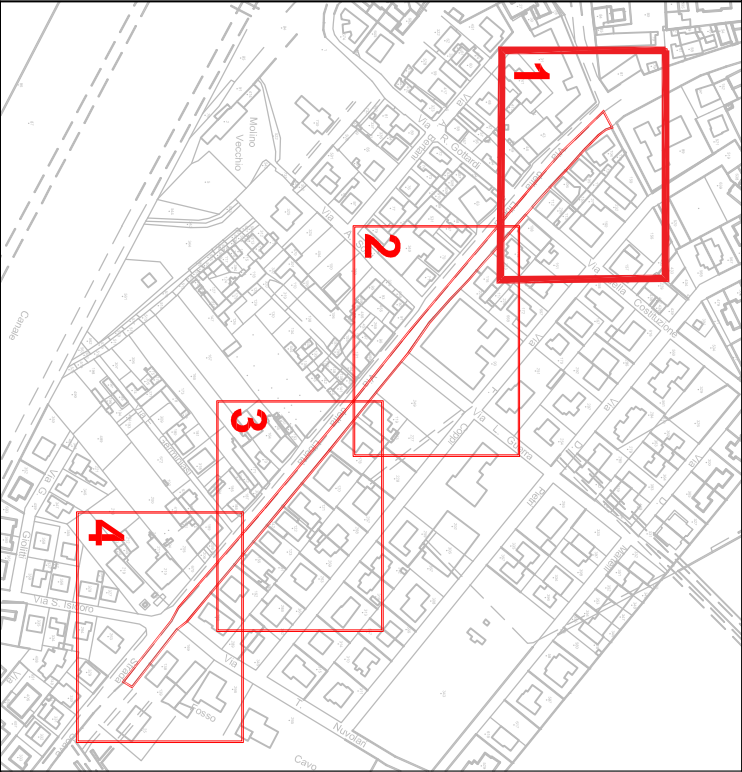



Planimetria di riferimento

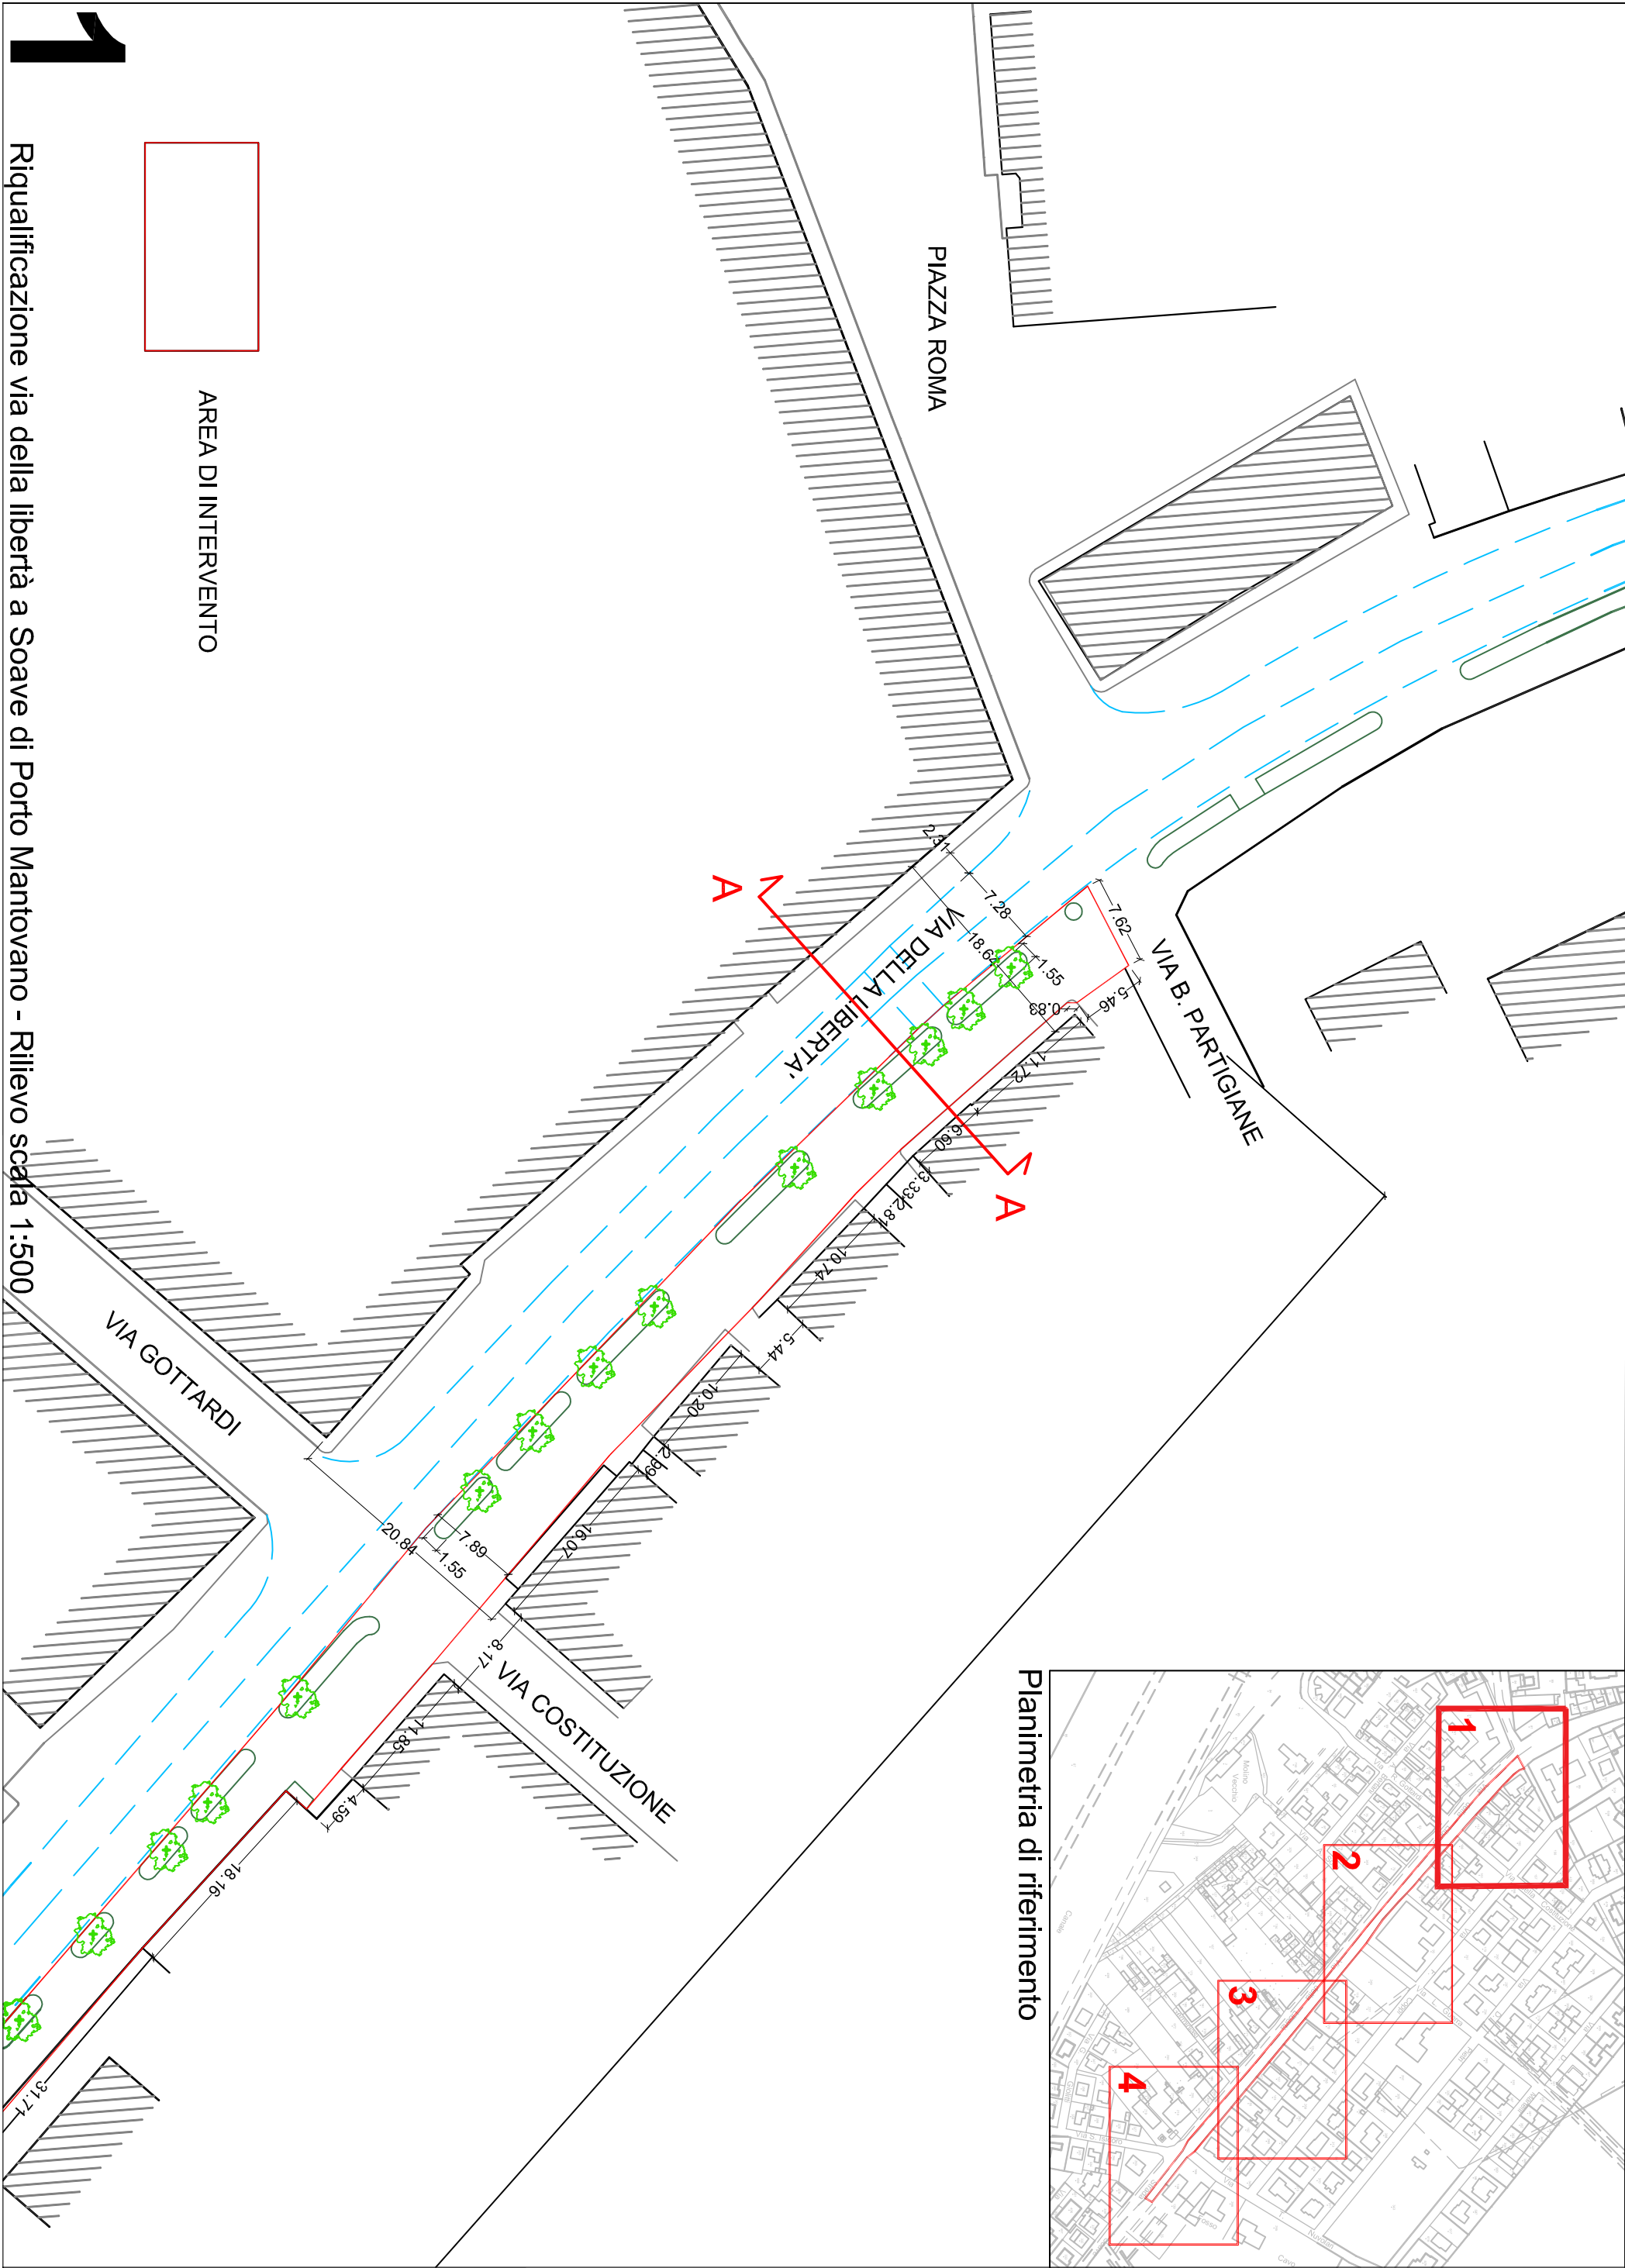





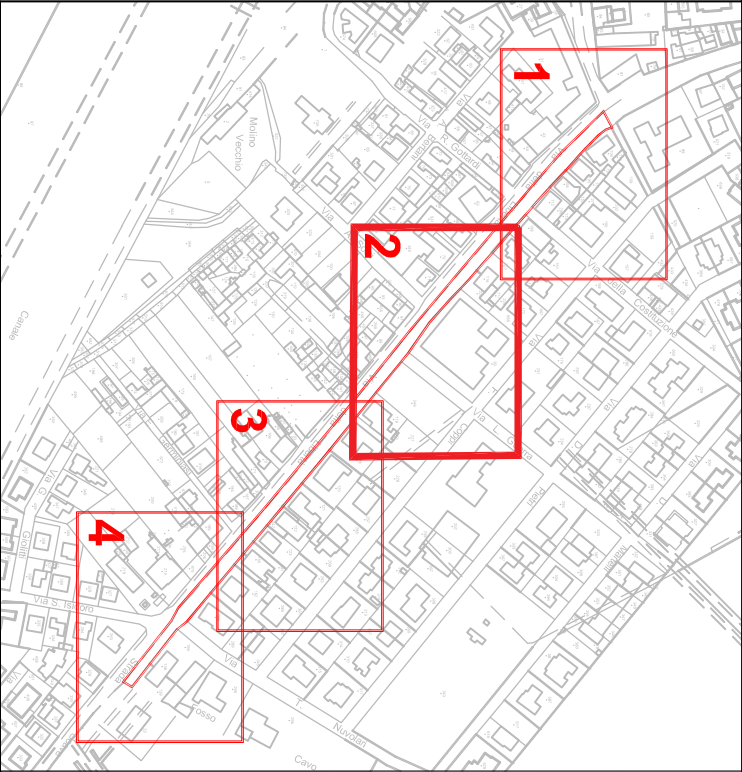


Planimetria di riferimento

 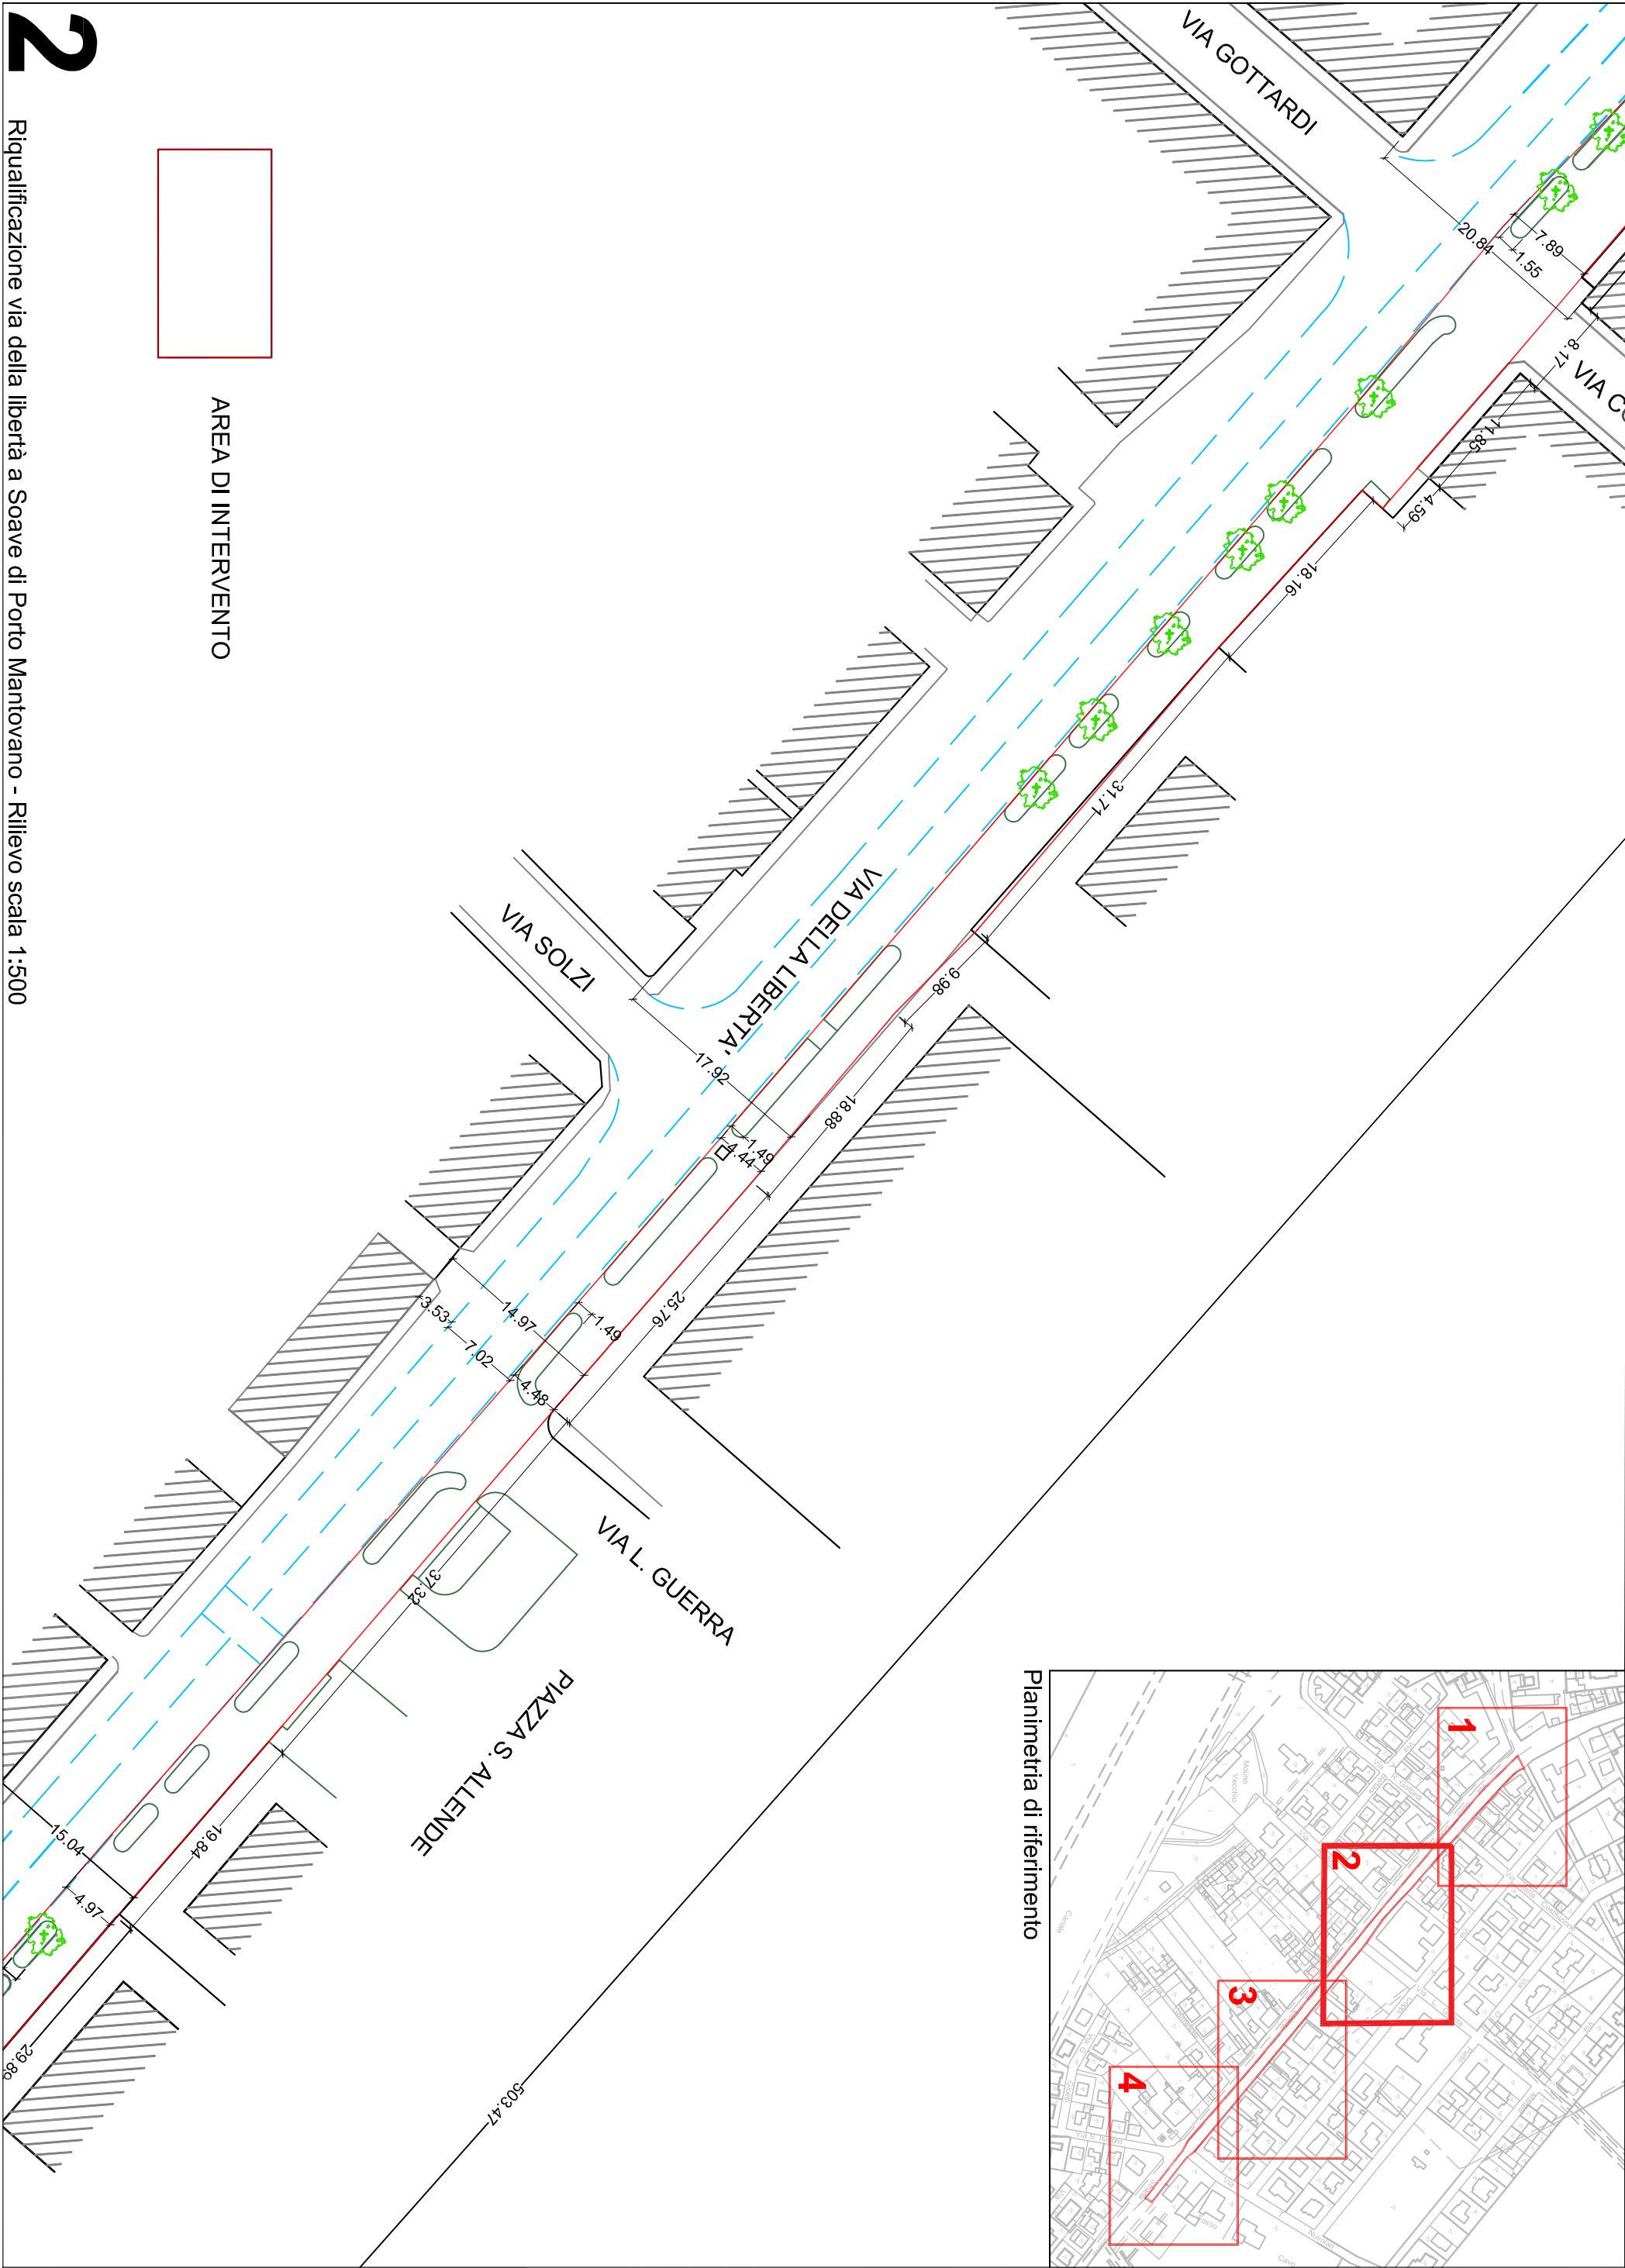


AREA DI INTERVENTO

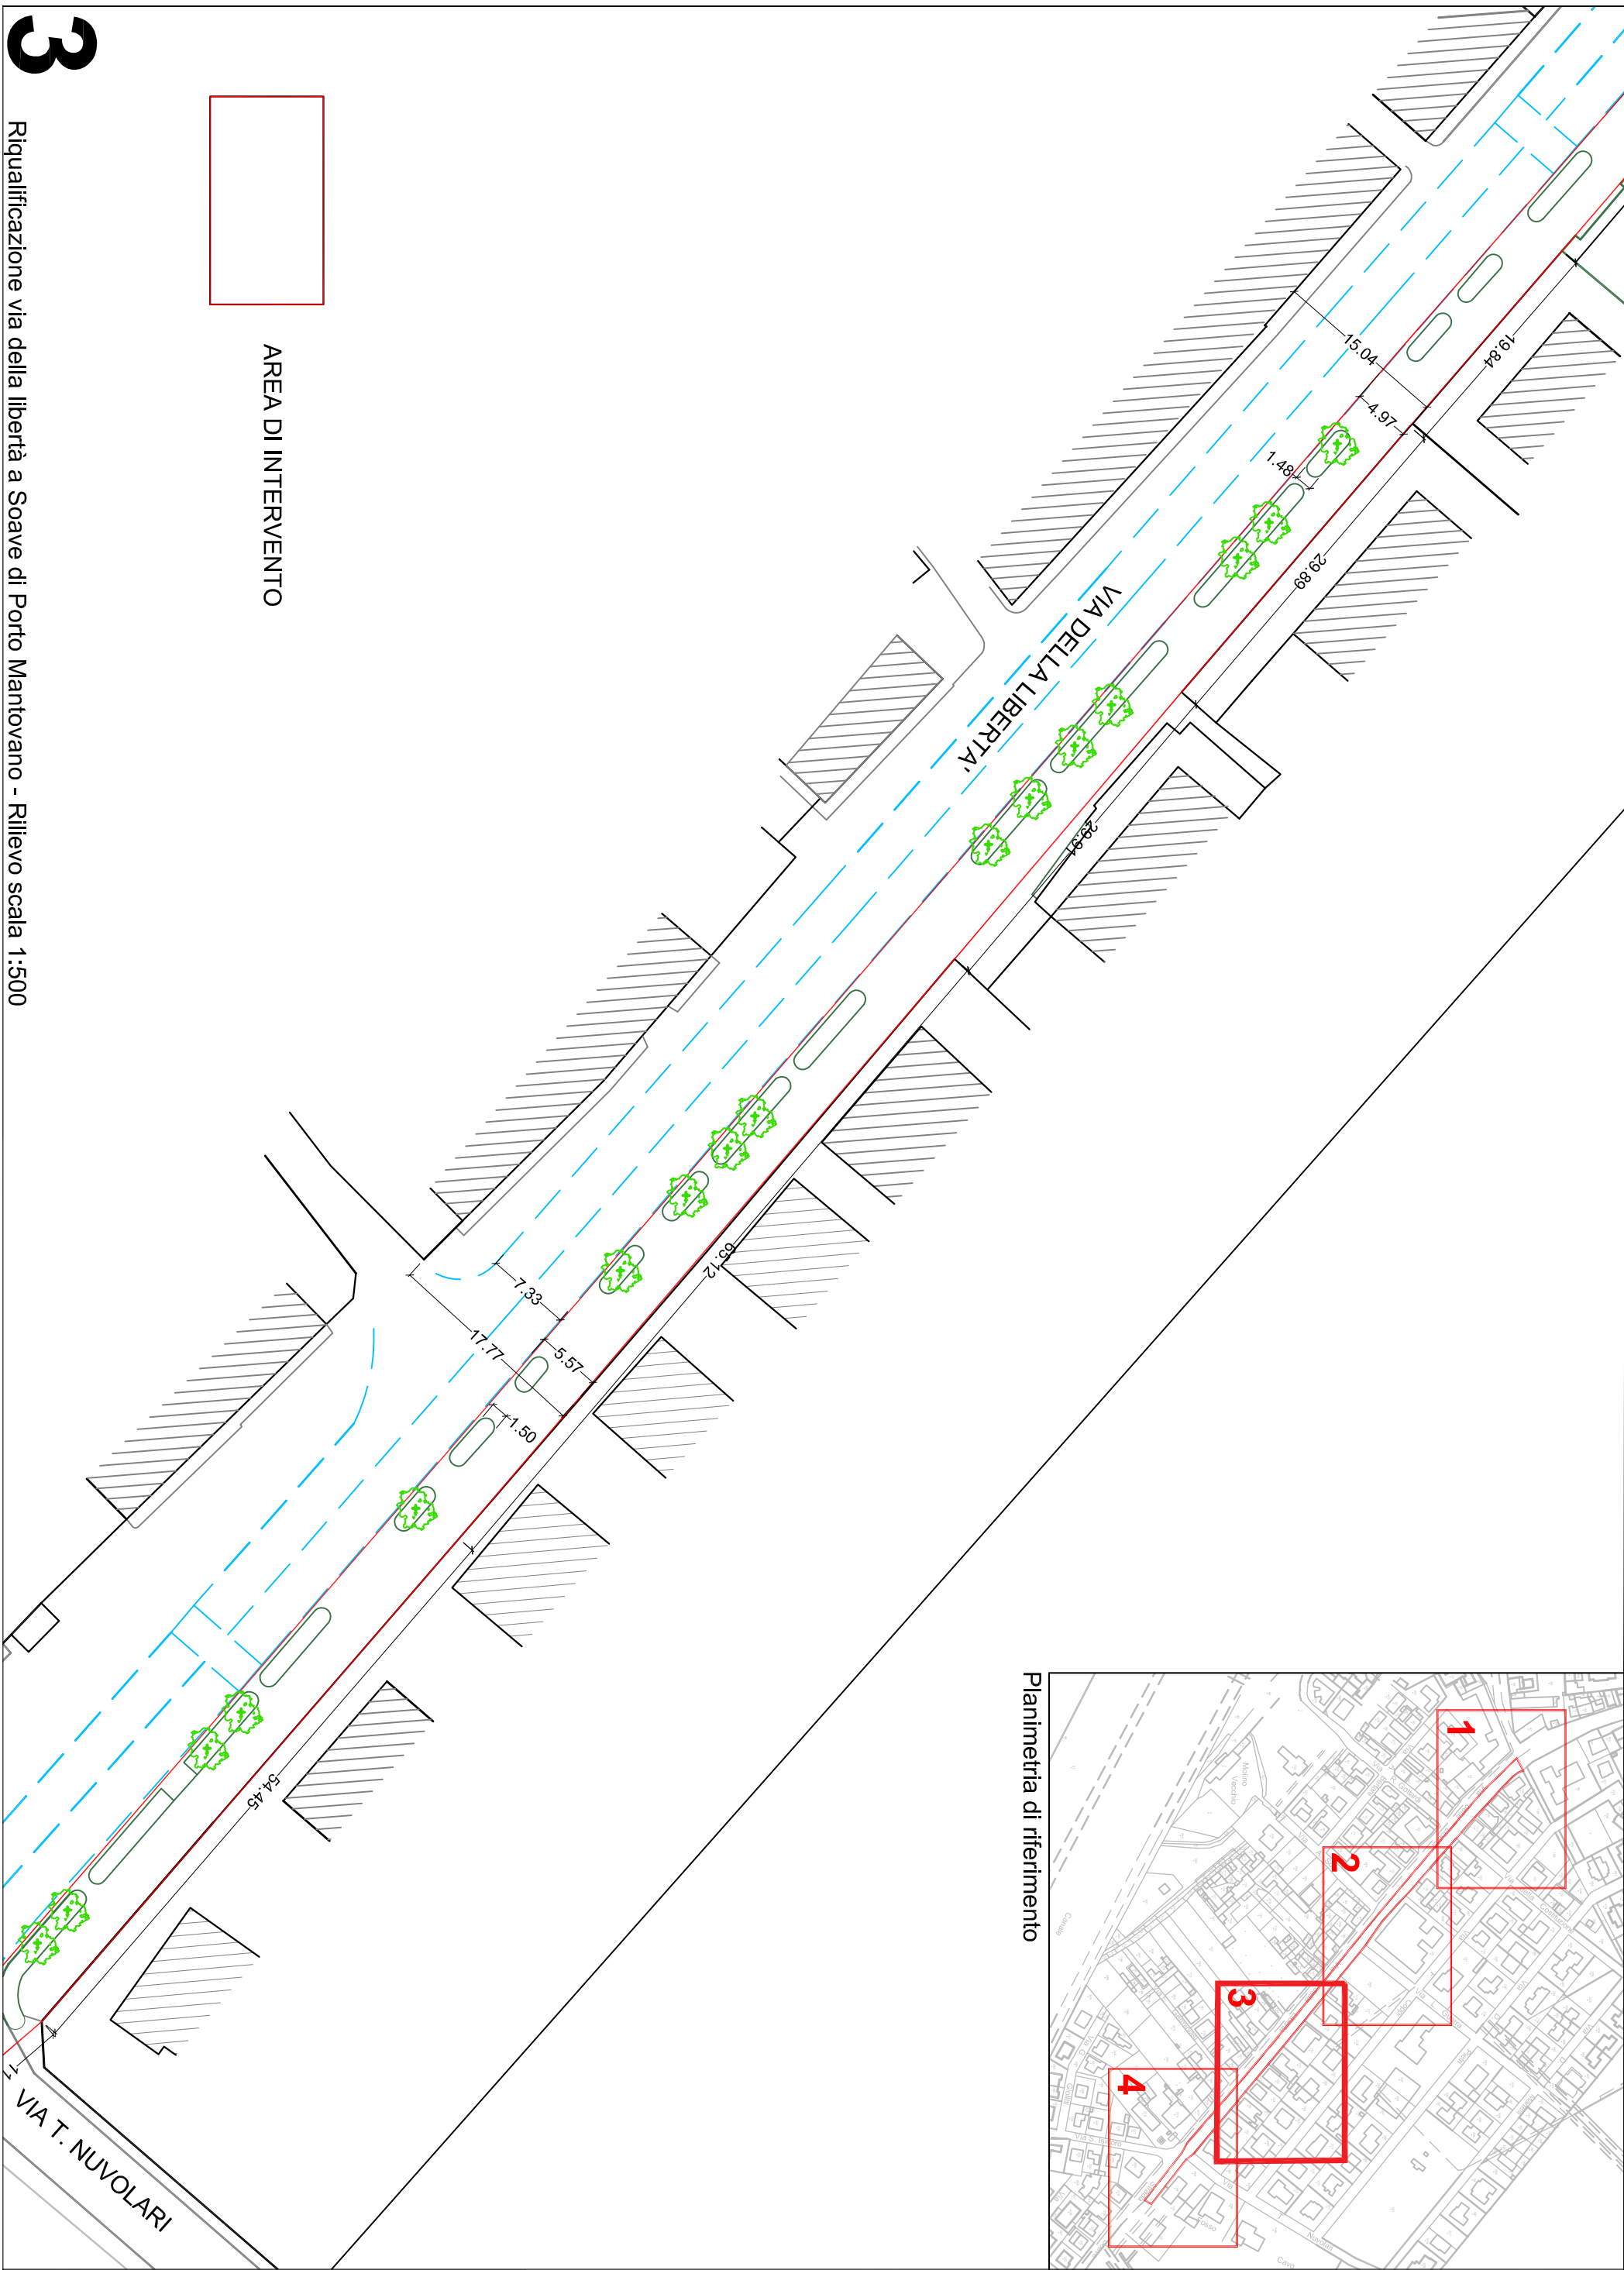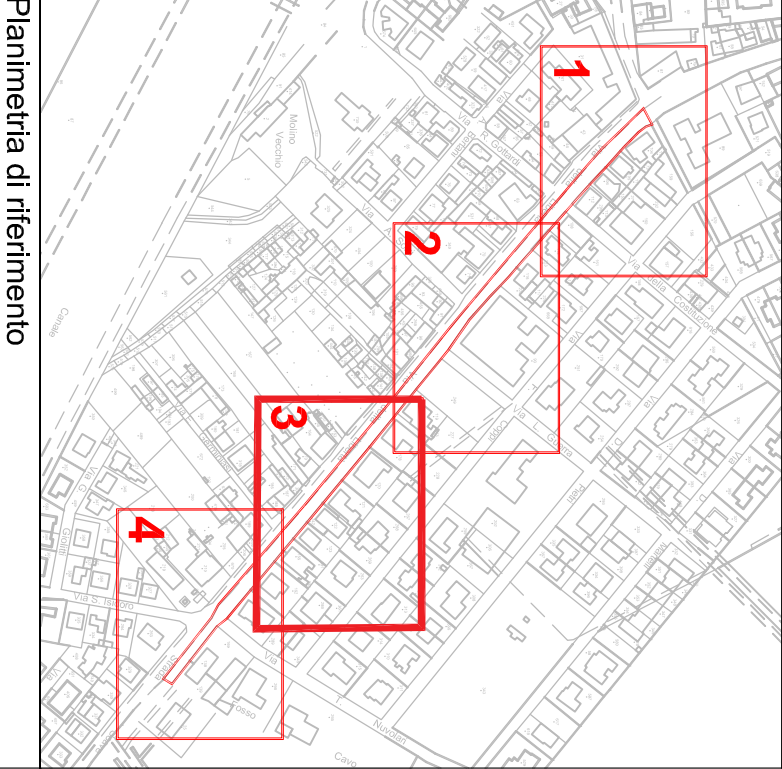



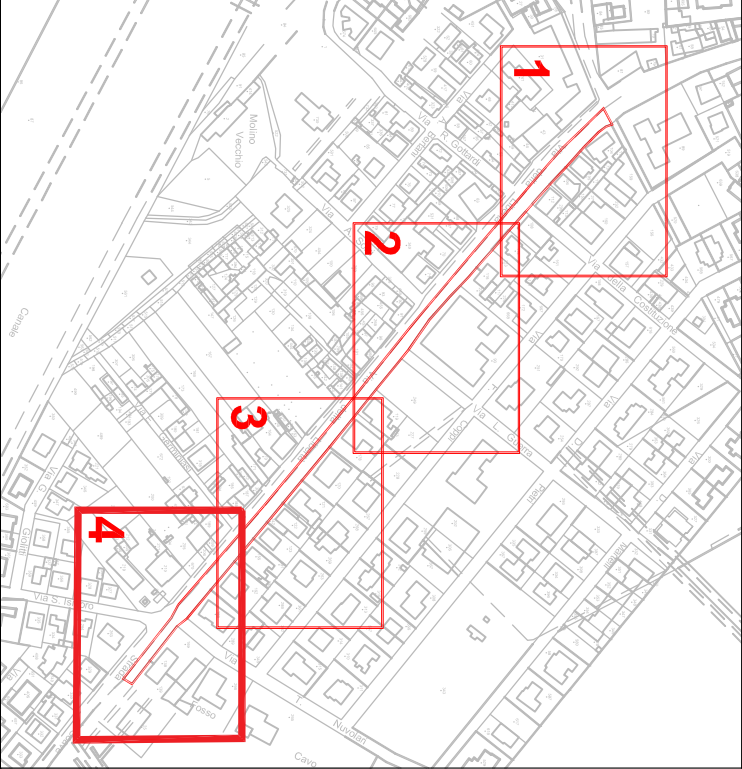



Planimetria di riferimento

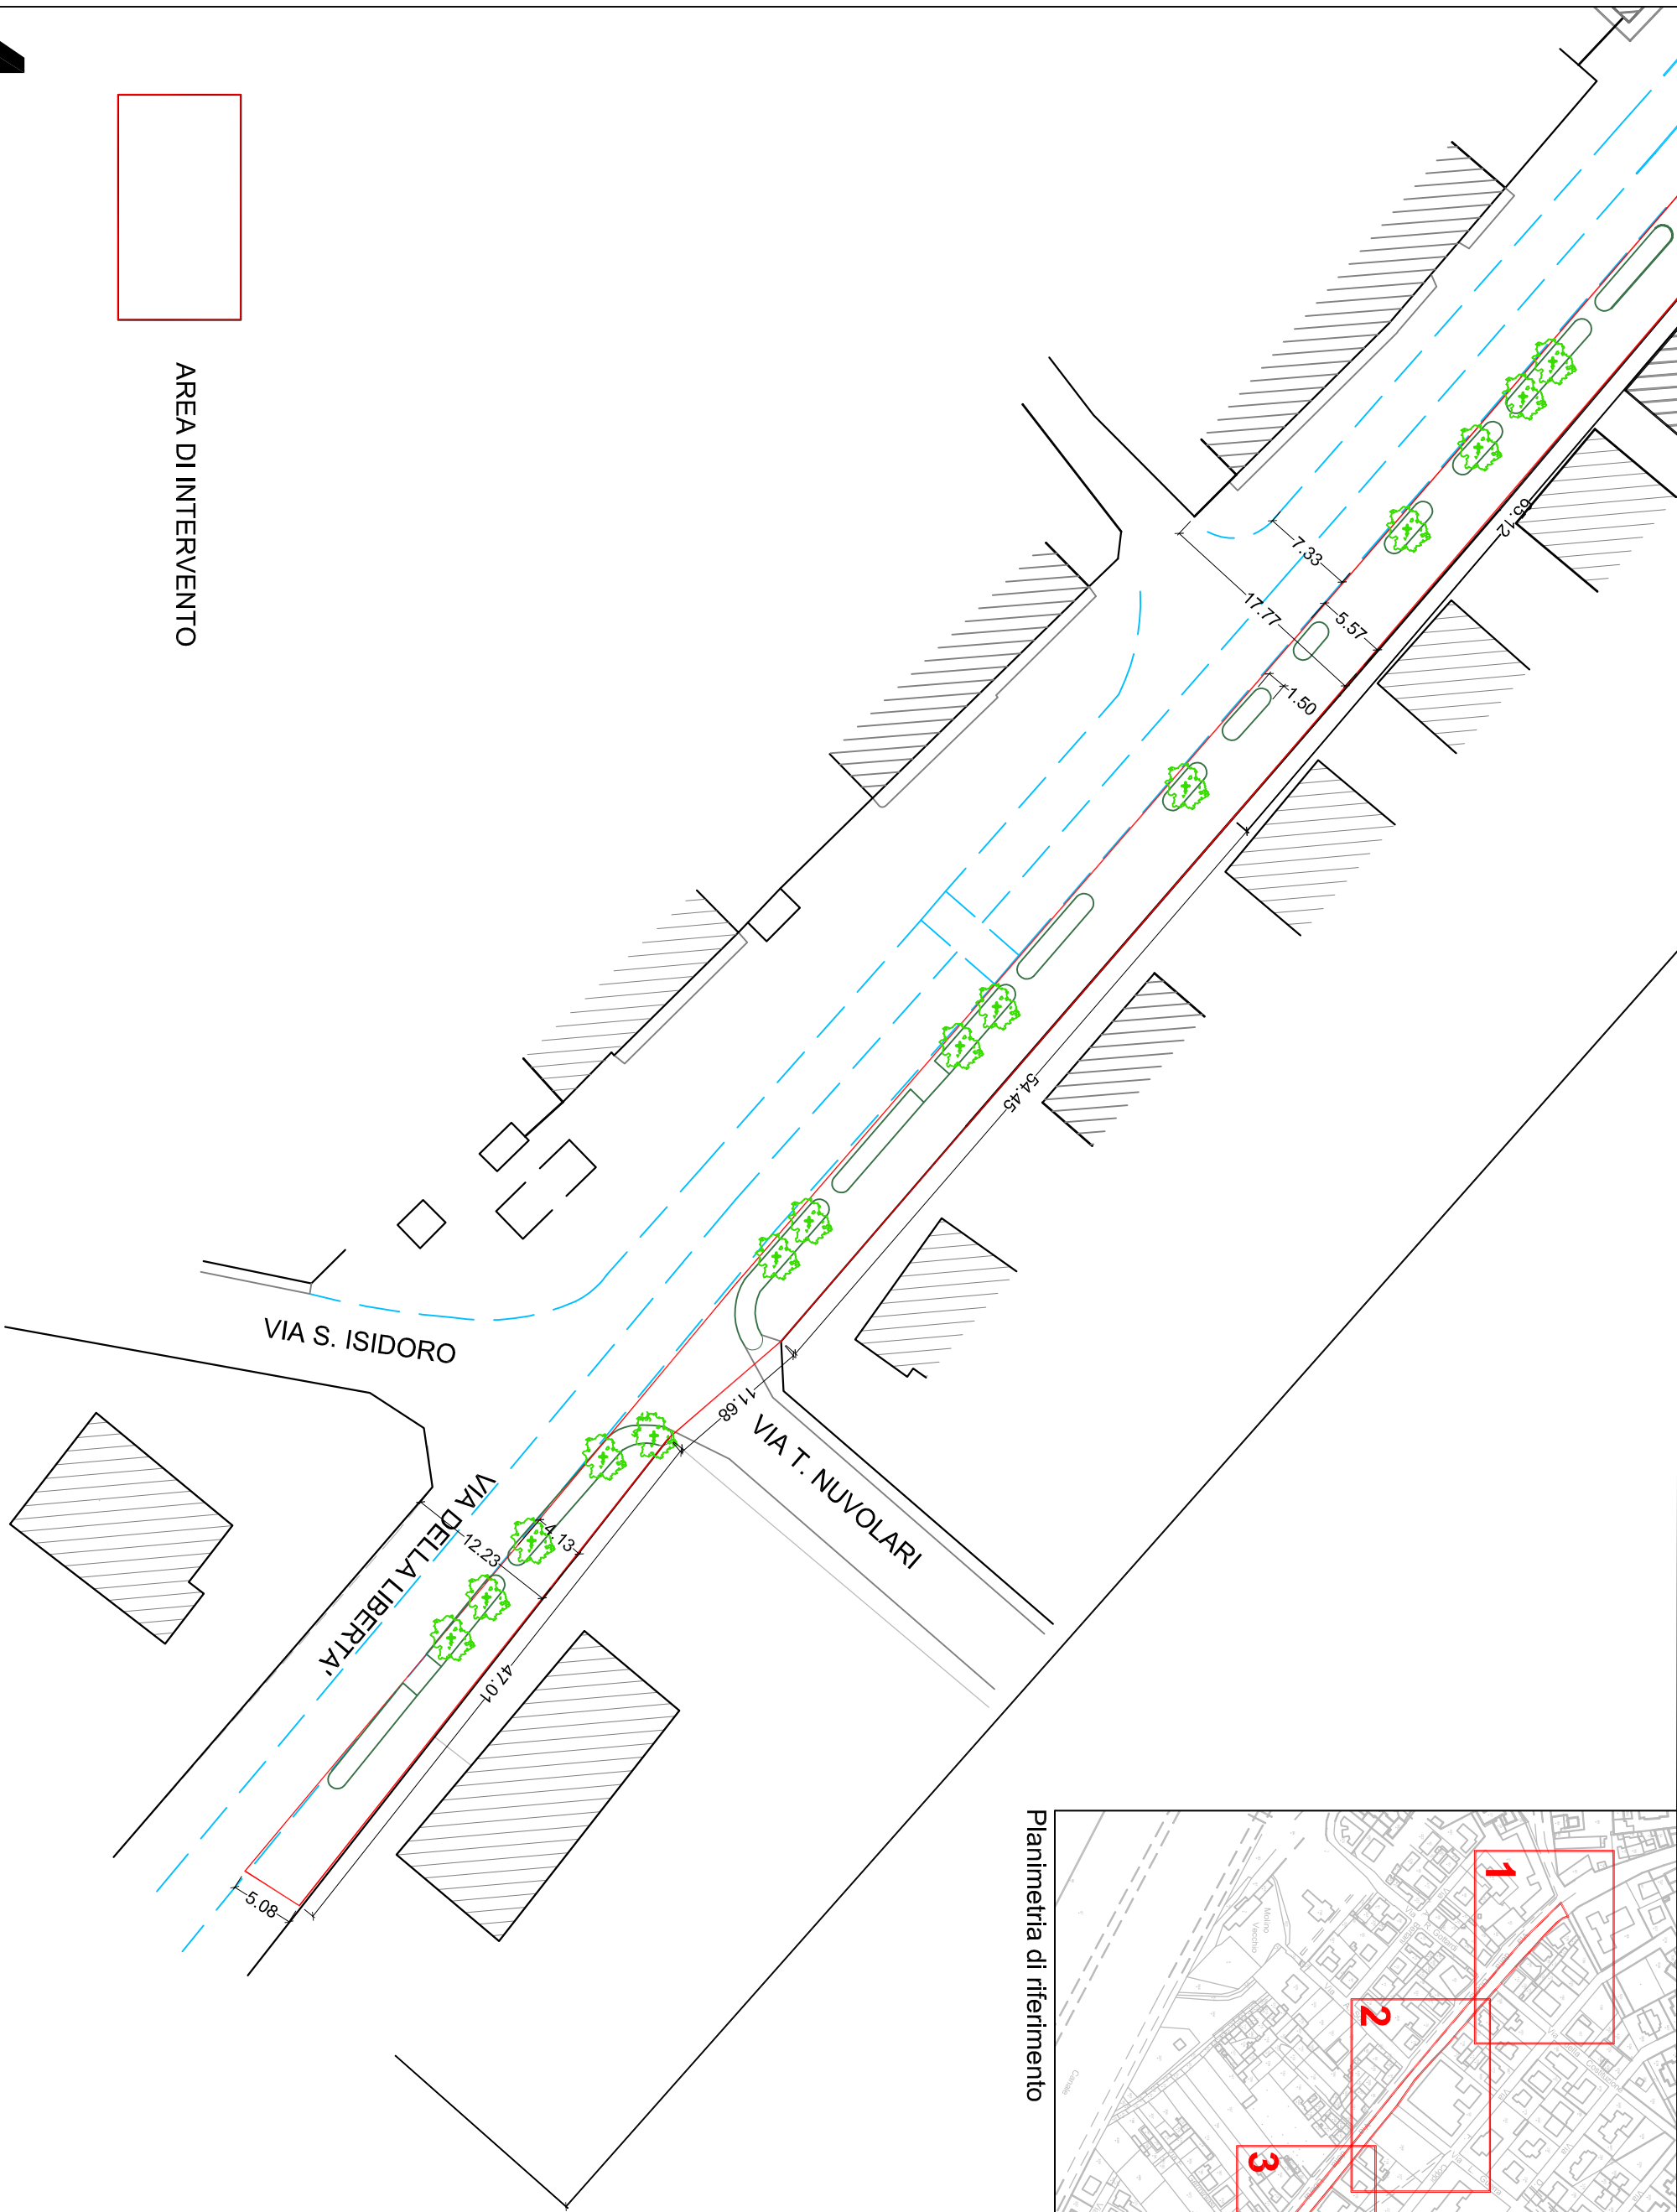

AREA DI INTERVENTO



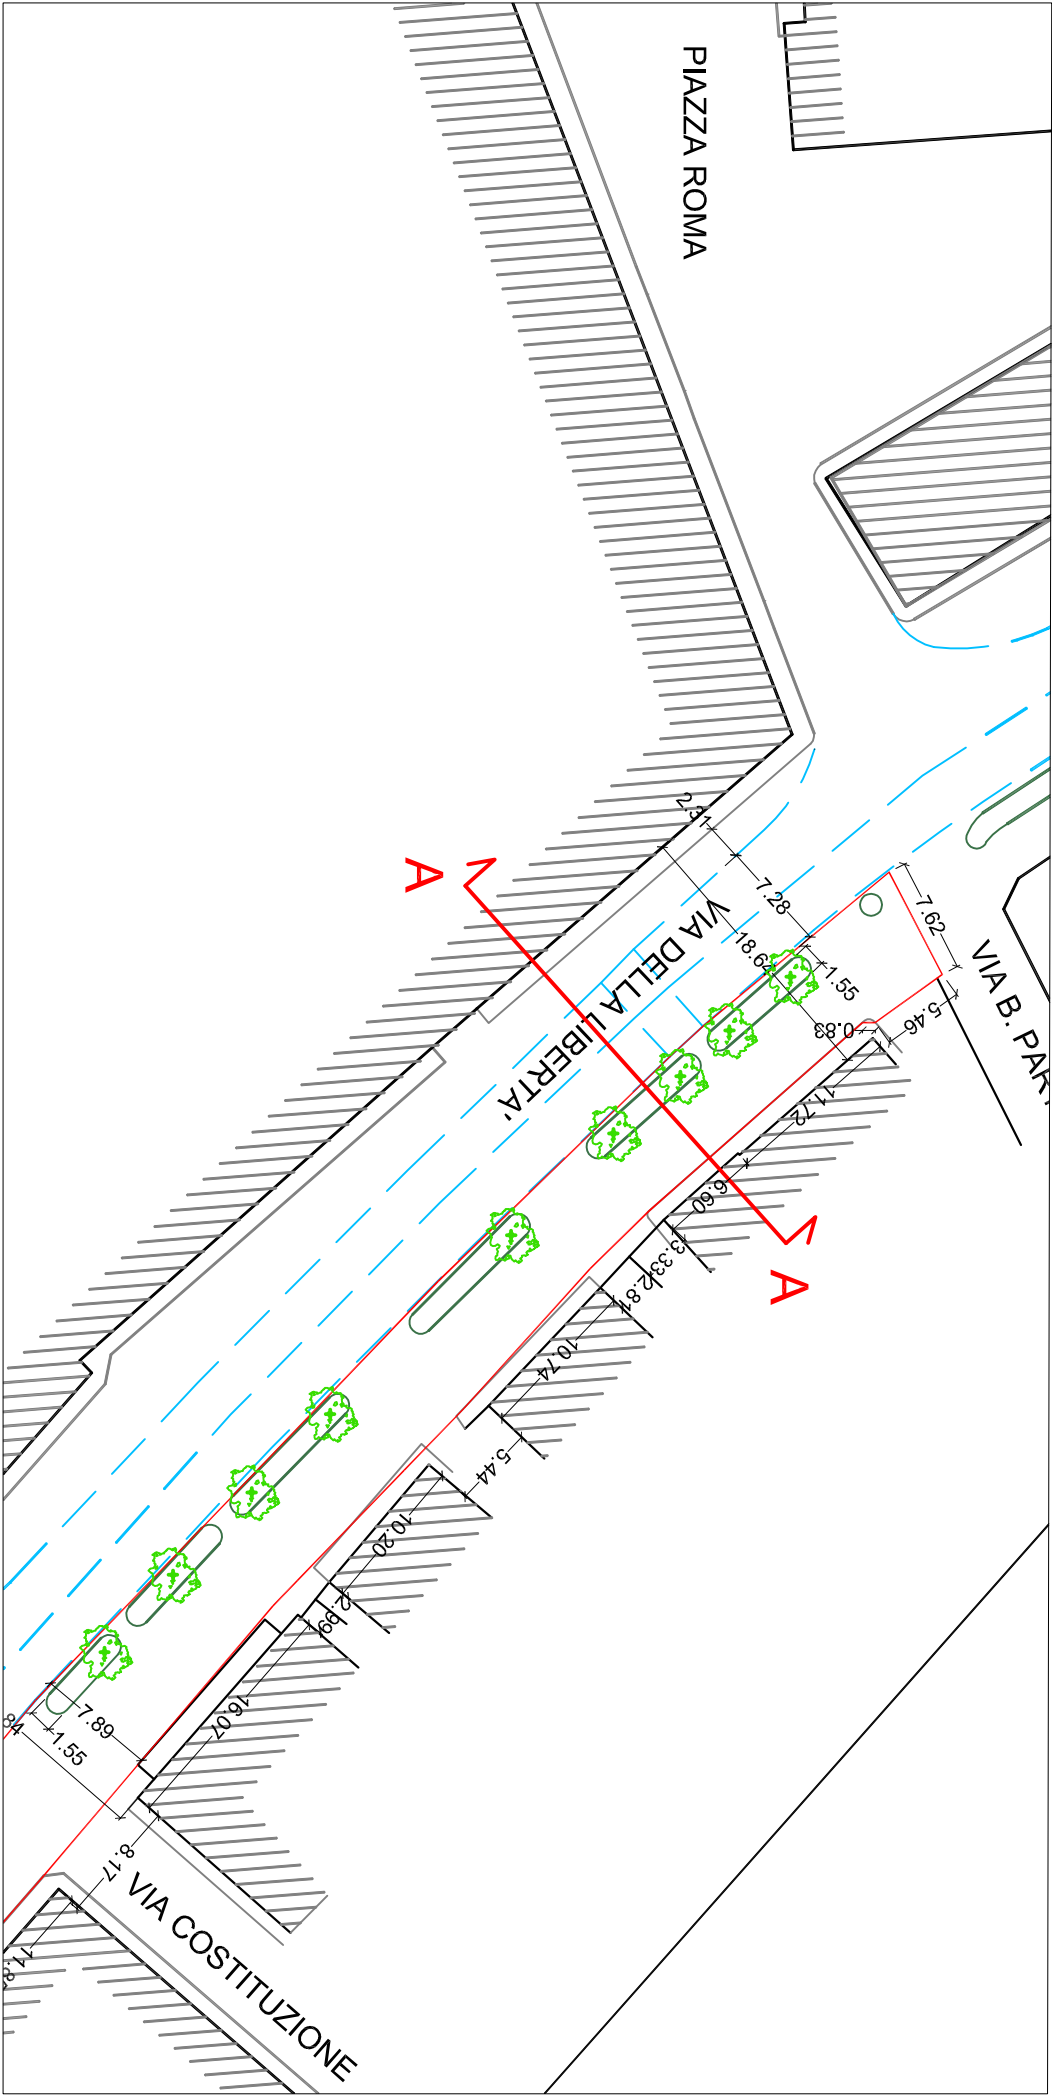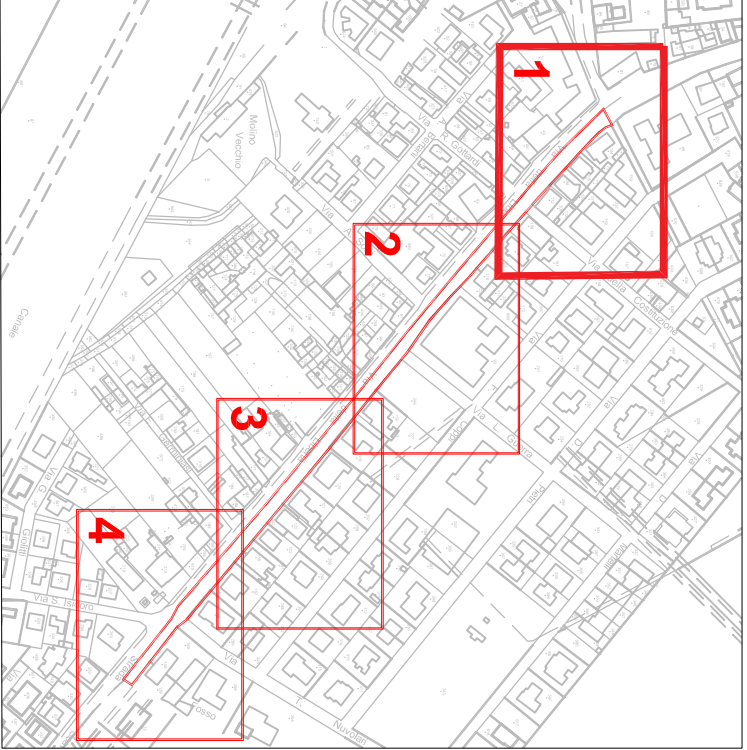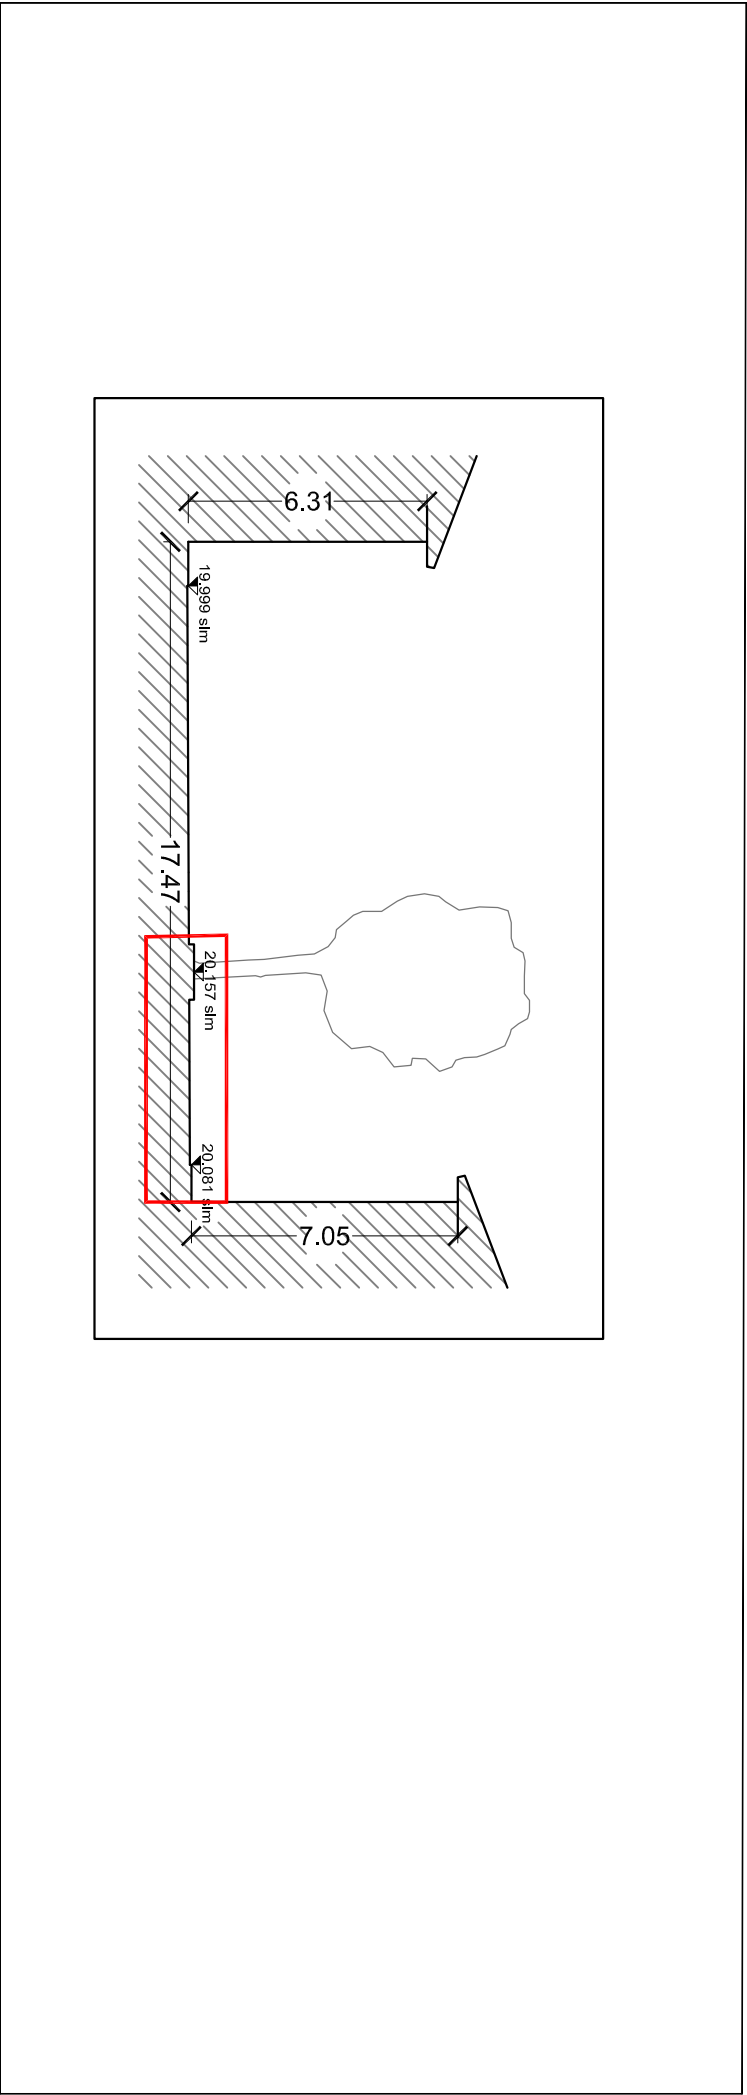

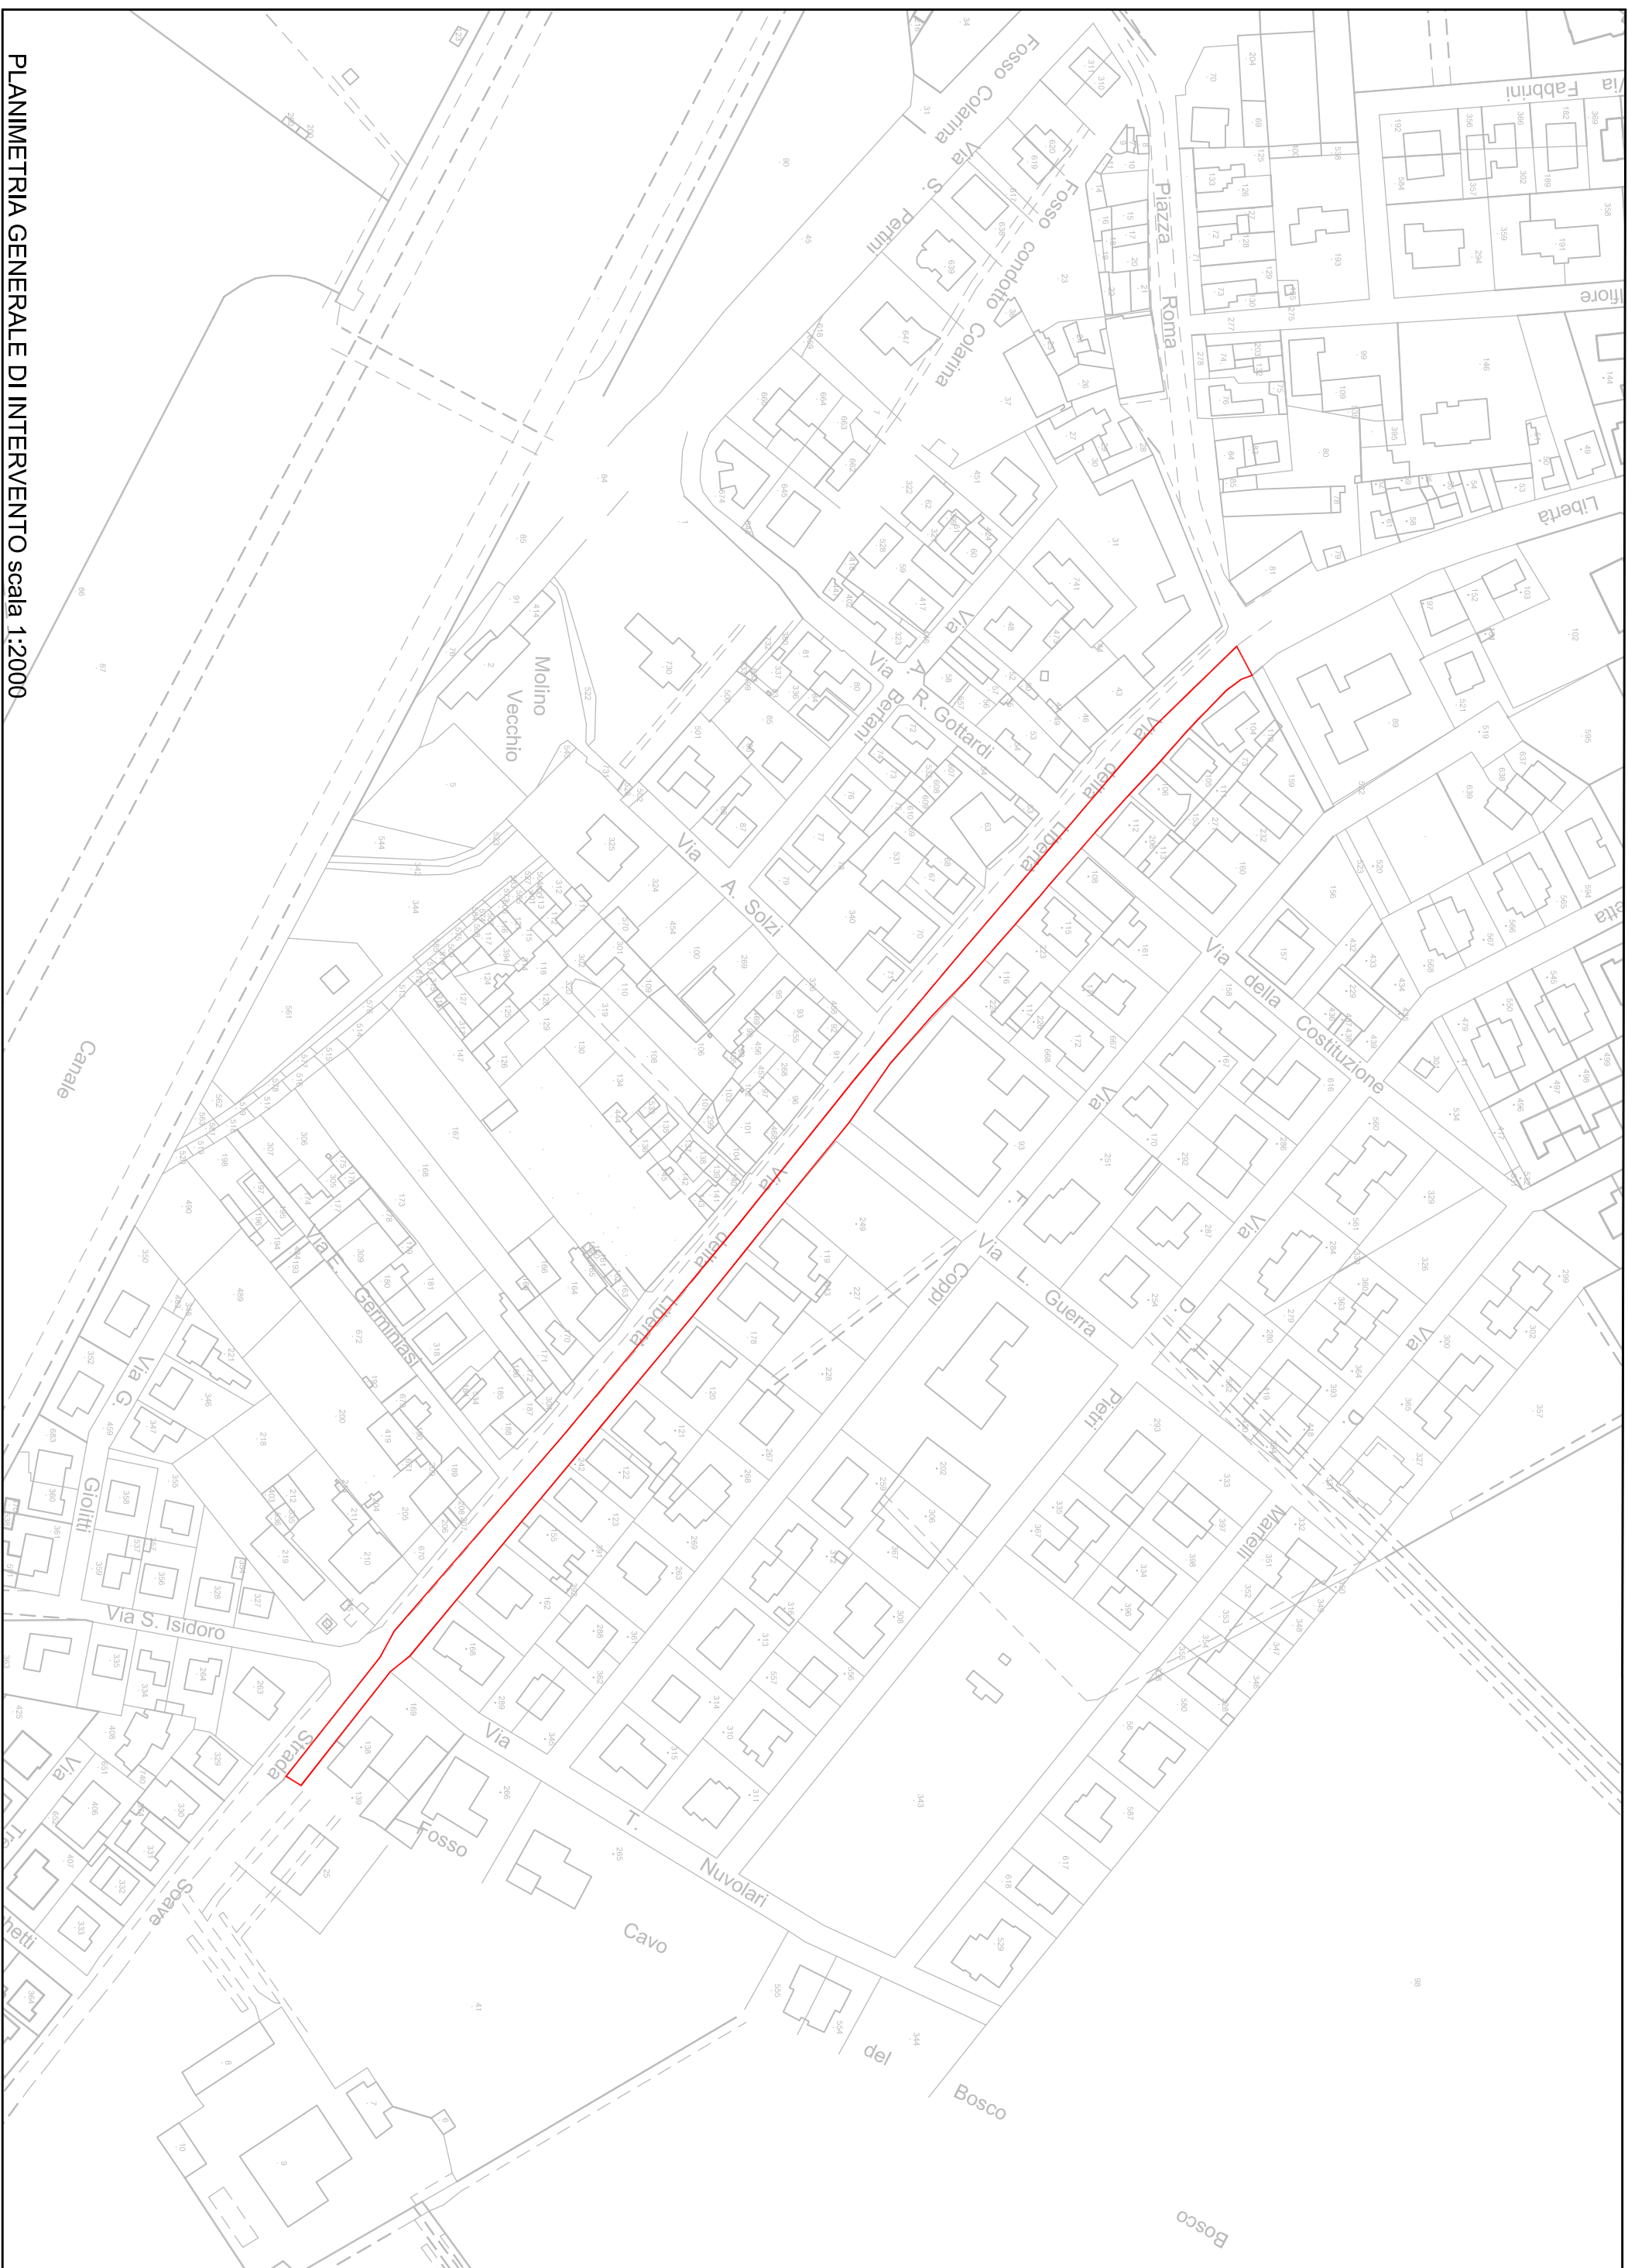

**PLANIMETRIA GENERALE DI INTERVENTO** scala 1:2000