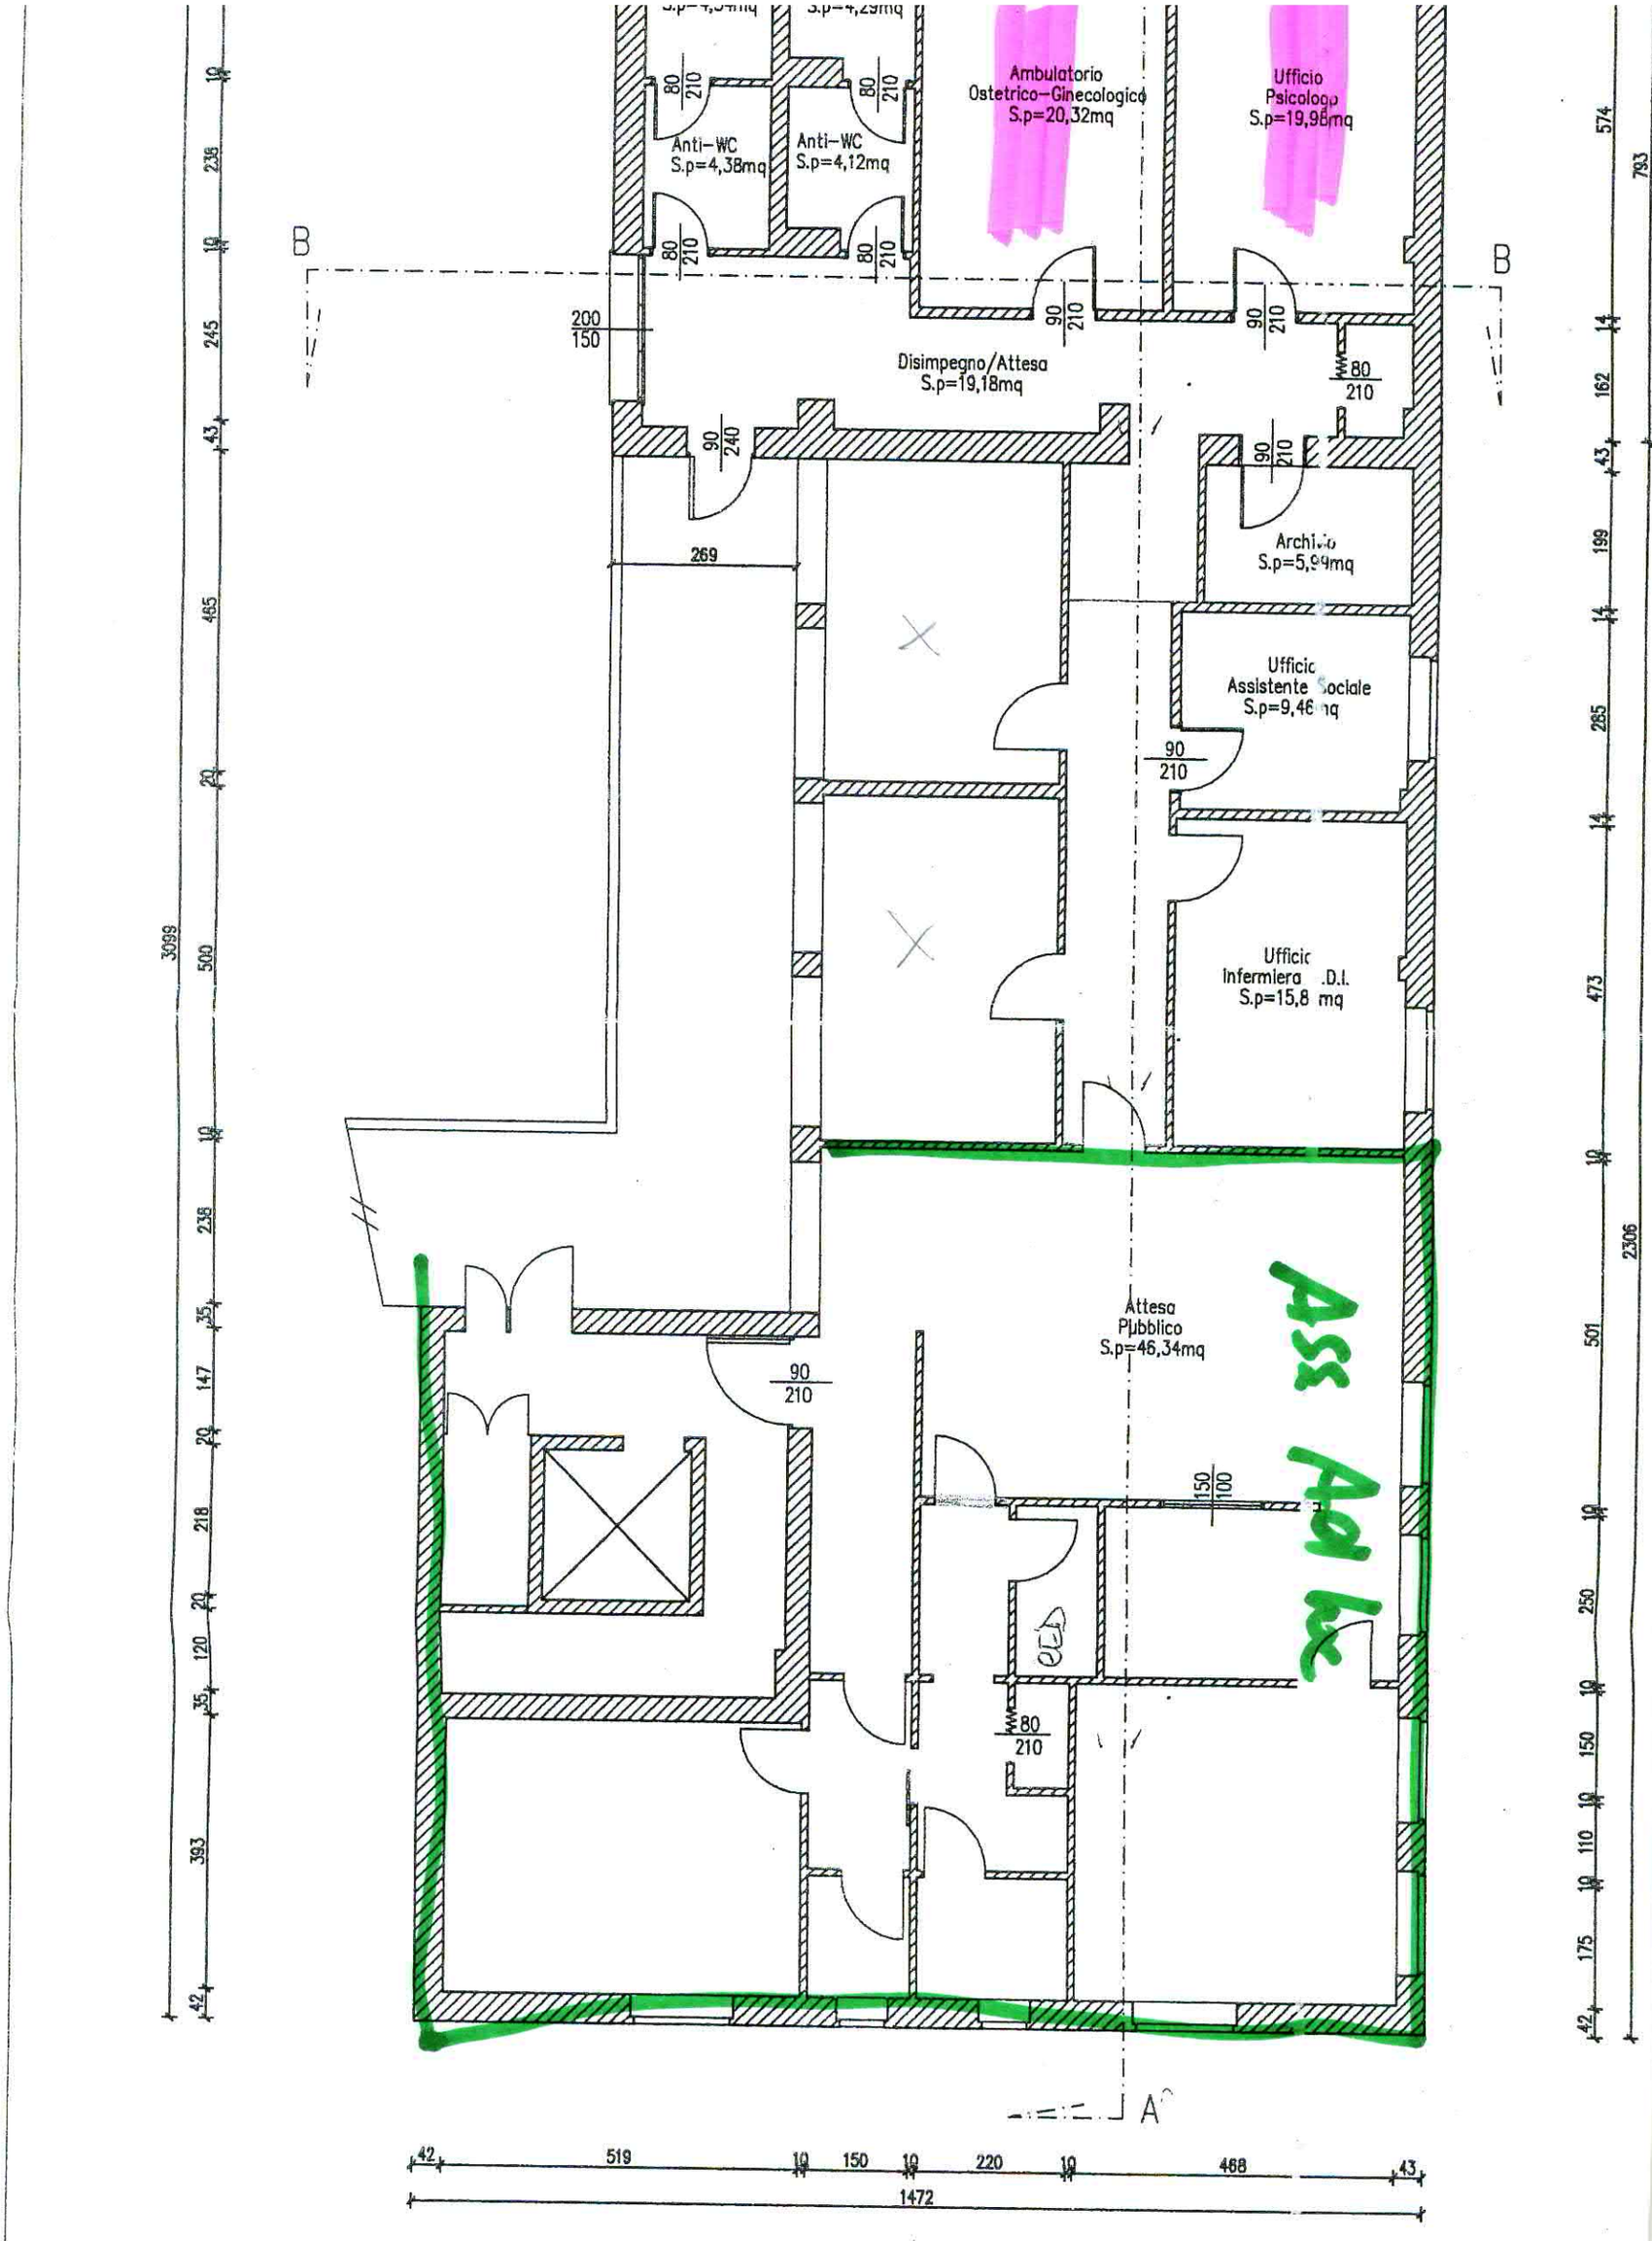

PIANTA PIANO PRIMO Scala 1:100