ESTRATTO DI MAPPA CATASTALE: FOGLIO 9 MAPPALI 2280 E 2283 (PARTE)

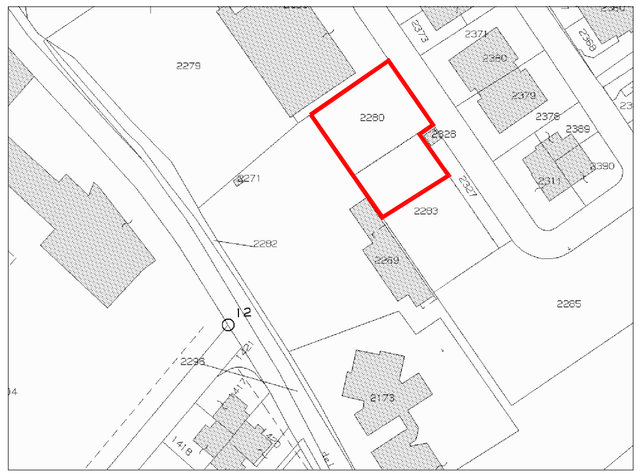

ESTRATTO PGT VIGENTE: AMBITO SERVIZI ALLA RESIDENZA

FOTO AEREA - INTERVENTO

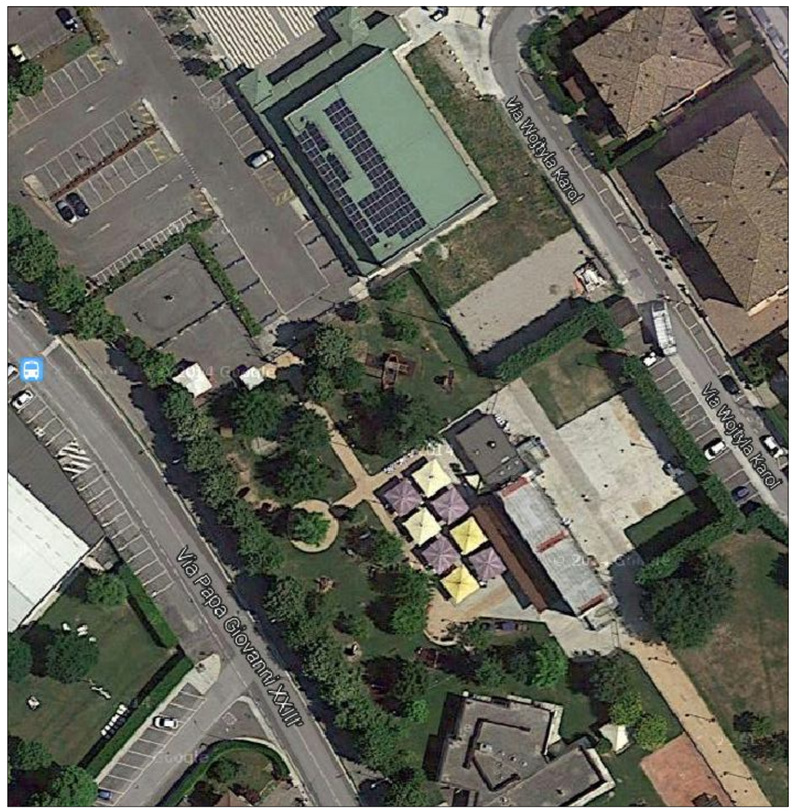

1

2

3

Comune di Porto Mantovano

Progetto preliminare della sistemazione esterna dell'area adiacente al Drasso Park ed alla Palestra Pertini ed al servizio delle aree

PROPONENTE: Comune di Porto Mantovano

OGGETTO

STATO ATTUALE

TAVOLA **1**

NS. PROT.

SCALA 1:200

DATA 29/12/2015

AGGIORN.

AGGIORN.

PROGETTISTA: ARCH. PAOLO VINCENZI

studio di architettura, corso vittorio emanuele II, 33 - 46100 mantova tel. 0376 224380, fax 0376 289067, e-mail pmvinc@tin.it

A TERMINI DI LEGGE IL PRESENTE DISEGNO E' DI PROPRIETA' DELLO STUDIO CHE NE VIETA LA CESSIONE E LA RIPRODUZIONE A TERZI SENZA LA PREVENTIVA AUTORIZZAZIONE

AutoCAD LT2010 - Licenza n° 391-07512072