
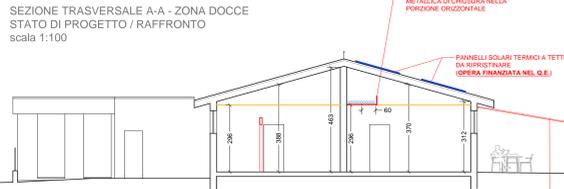



LEGENDA IDENTIFICATIVO LOCALI / AREE ESTERNE

- |   |   |
|---|---|
| 1 INGRESSO  | 30 RAMPA PER L'ACCESSO ALLA PISCINA COPERTA                 |
| 2 ACCETTAZIONE  | 31 ANTICAMERA AL BAGNO TURCO                                |
| 3 DISIMPEGNO  | 32 ZONA DOCCIA / DISIMPEGNO                                 |
| 4 ANTIBAGNO PER IL PERSONALE                              | 33 BAGNO TURCO (DISMESSO TEMPORANEAMENTE)                   |
| 5 DOCCIA PER IL PERSONALE                                 | 34 LOCALE TECNICO   |
| 6-7 WC PER IL PERSONALE                                   | 35 DISIMPEGNO   |
| 8 WC PER GLI UTENTI                                       | 36-38 LOCALI A DISPOSIZIONE AREA FITNESS                    |
| 9 DISIMPEGNO  | 39 AREA FITNESS   |
| 10 ZONA CONSUMAZIONE BAR                                  | 40 VASCA IDROMASSAGGIO (DISMESSA TEMPORANEAMENTE)           |
| 11 BAR  | 41-42 LOCALI TECNICI  |
| 12 MAGAZZINO BAR  | 43-44 DEPOSITO / MAGAZZINO                                  |
| 13 CAVEDIO ESTERNO COPERTO                                | 45 SCALA DI ACCESSO ALL'ACQUASCIVOLO                        |
| 14 BAGNO PER UTENTI CON DISABILITA'                       | 46 TAVOLI DA PING-PONG FISSI                                |
| 15 INFERMERIA   | 47 VASCA ESTERNA PRINCIPALE                                 |
| 16 LOCALE IMPIANTI  | 48 VASCA ESTERNA - PROF. MEDIA = 50 cm                      |
| 17 SPOGLIATOI WC E ZONA DOCCIE DONNE                      | 49 VASCA ESTERNA - PROF. = 50 cm                            |
| 18 CABINA SPOGLIATOIO PER UTENTI CON DISABILITA' (DONNE)  | 50-51 VASCHE IDROMASSAGGIO ESTERNE (TEMPORANEAMENTE CHIUSE) |
| 19 SPOGLIATOI UOMINI                                      | 52 CAMPO DA PALLAVOLO                                       |
| 20 CABINA SPOGLIATOIO PER UTENTI CON DISABILITA' (UOMINI) | 53 CAMPO DA PALLACANESTRO                                   |
| 22-24 WC UOMINI   |   |
| 25 ZONA DOCCIE UOMINI                                     |   |
| 26 BAGNO / DOCCIA PER UTENTI CON DISABILITA' (UOMINI)     |   |
| 27 CORRIDOIO / PERCORSO VERSO LE VASCHE INTERNE / ESTERNE |   |
| 28 VASCA LAVAPIEDI  |   |
| 29 PISCINA COPERTA  |   |

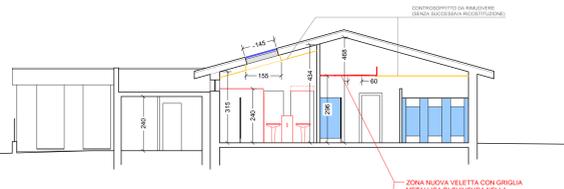


SEZIONE TRASVERSALE A-A - ZONA DOCCIE  
STATO DI PROGETTO / RAFFRONTO  
scala 1:100

SEZIONE TRASVERSALE B-B - ZONA SPOGLIATOI  
STATO DI PROGETTO / RAFFRONTO  
scala 1:100

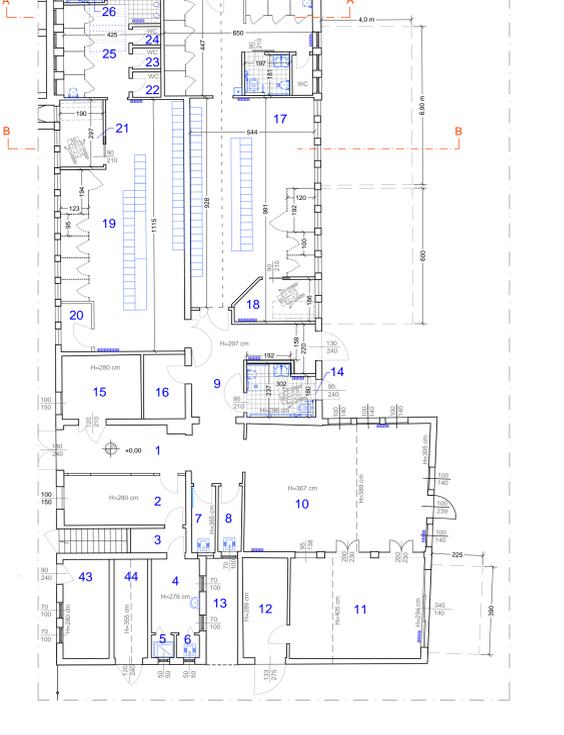


PLANIMETRIA ZONA D'INTERVENTO 1 - STATO DI PROGETTO  
scala 1:100

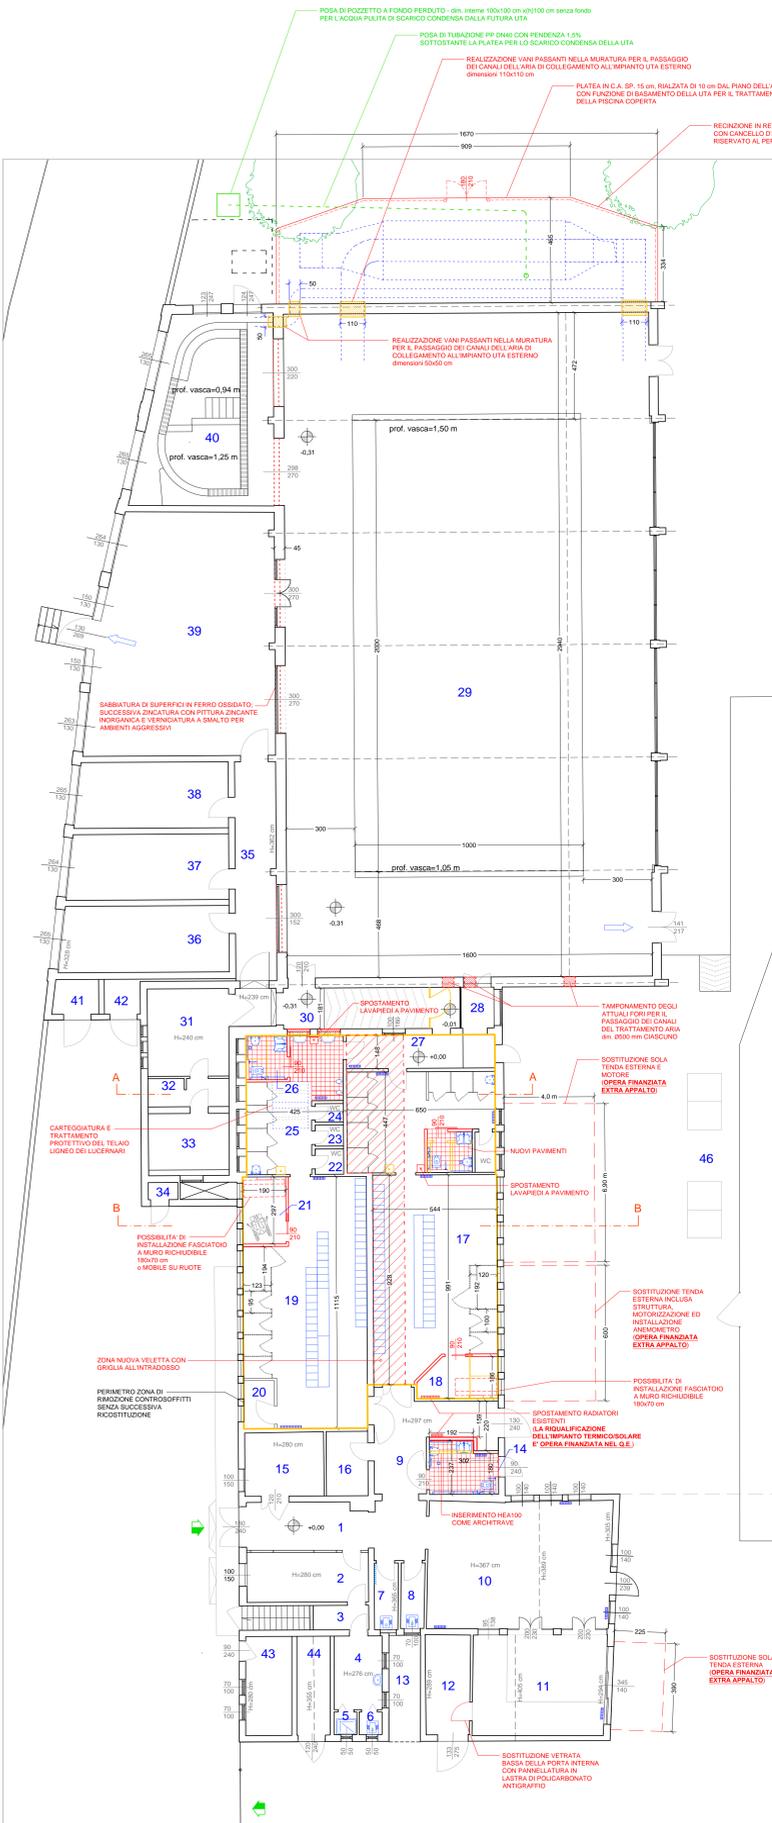

PLANIMETRIA ZONE D'INTERVENTO 1 E 2 - STATO DI PROGETTO/RAFFRONTO  
scala 1:100

- LEGENDA STATO DI PROGETTO / RAFFRONTO
- OPERE IN DEMOLIZIONE - RIMOZIONI
  - NUOVE OPERE / TAMPONAMENTI

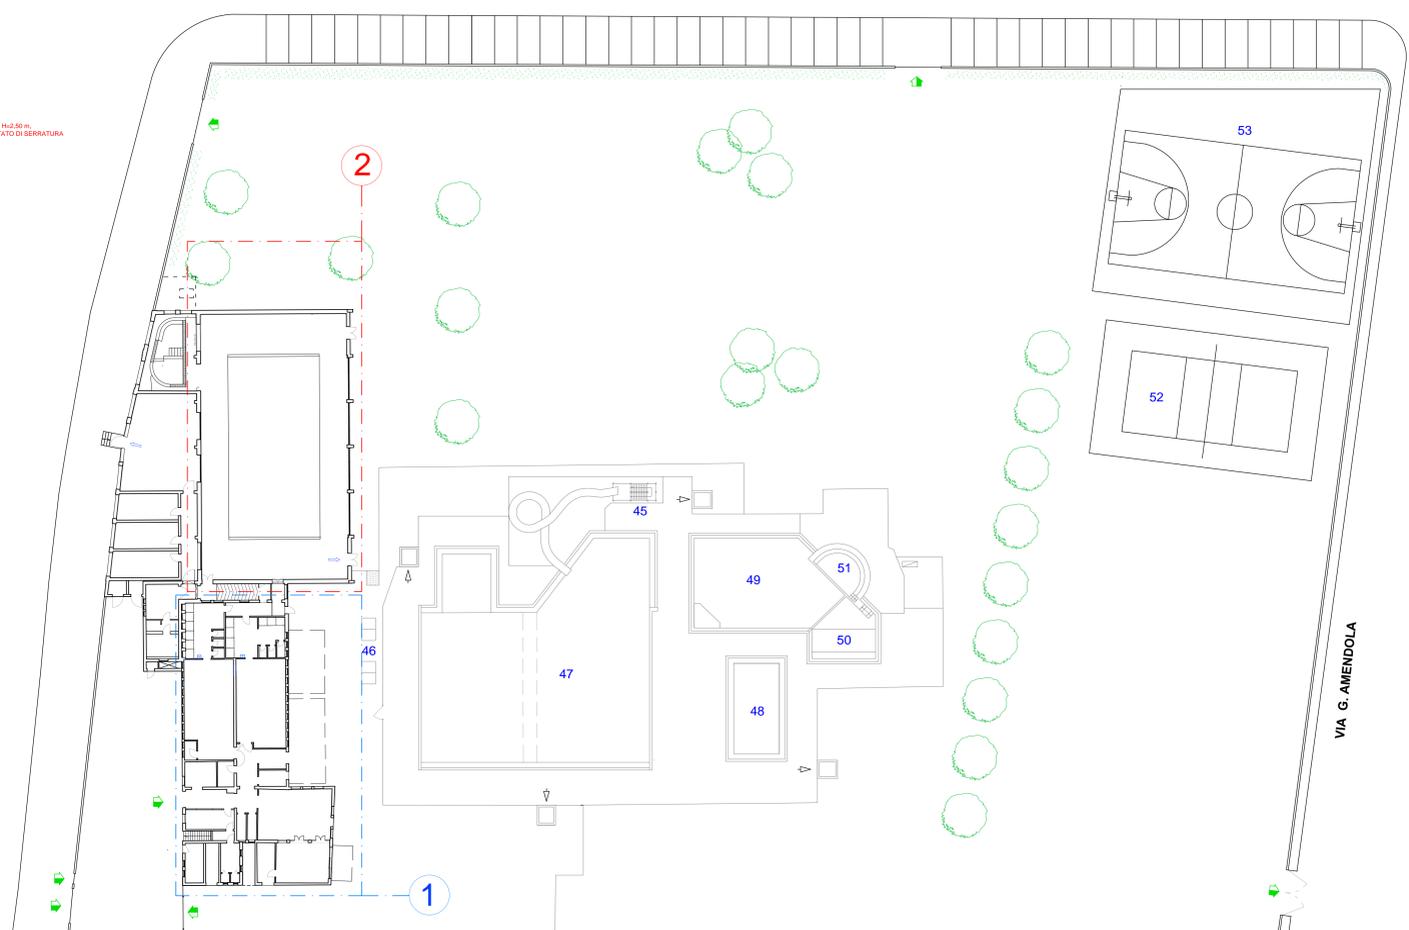


KEY-PLAN PLANIMETRIA GENERALE CENTRO NATATORIO - ZONE D'INTERVENTO  
SCALA 1:250



SEZIONE D-D STATO DI PROGETTO/RAFFRONTO  
scala 1:50



SEZIONE C-C - STATO DI PROGETTO/RAFFRONTO  
scala 1:50

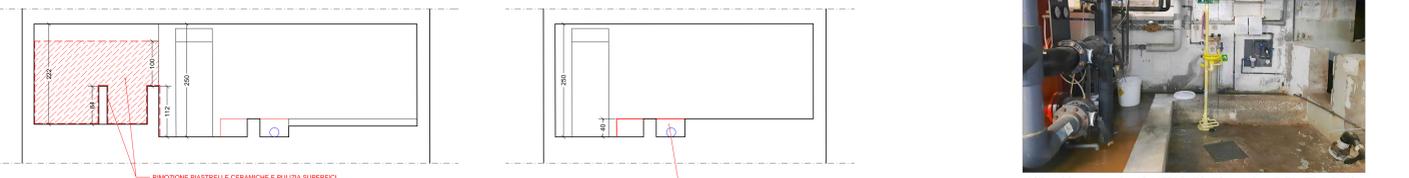

PIANTA CENTRALE TERMICA - ZONA D'INTERVENTO 1  
scala 1:100



ZONA BUI PRODOTTI ACIDI



ZONA BUI PRODOTTI ACIDI



VISTA LOC. N. 57 AL PIANO INTERRATO: ZONA IMPIANTI TRATTAMENTO ACQUA E, SULLA DESTRA, ZONA DI STOCCAGGIO PRODOTTI ACIDI



VISTA LOC. N. 57 AL PIANO INTERRATO: ZONA DI STOCCAGGIO PRODOTTI ACIDI



VISTA LOC. N. 57 AL PIANO INTERRATO: ZONA DI STOCCAGGIO PRODOTTI ACIDI

Provincia di Mantova  
Comune di Porto Mantovano

**PROGETTO ESECUTIVO PER LA RIQUALIFICAZIONE E ADEGUAMENTO IMPIANTISTICO DEL NUCLEO SERVIZI - SPOGLIATOI DELLA PISCINA COMUNALE**  
CUP: C32H23001750004

Committente:  
COMUNE DI PORTO MANTOVANO  
S.S. Cisa 112  
46047 - Porto Mantovano (MN)

PROGETTISTA:  
Ing. Trivini Bellini Massimo

COLLABORATORI:  
arch. Trivini Bellini Serena  
Ing. Giampaolo Pasotto  
Ing. Borriani Renato

Studio di Ingegneria: **Dot. Ing. Trivini Bellini Massimo**

DATA: marzo 2024

FILE: prot.spoigliatoi piscina

scale: varie

ELABORATO:

REV.	MODIFICHE	DATA	COLLABORATORE
0	Prima emissione	04/03/2024	arch. Trivini Bellini Serena
1	Prima revisione	03/04/2024	arch. Trivini Bellini Serena

via della Libertà, 132  
46047 - PORTO MANTOVANO (MN)  
Mob.: 335 7076070 - Tel. 0376 300683  
PEC: massimo.trivini@ingegec.eu

Tutti i diritti sono riservati a norma di legge. Sono vietati la riproduzione e l'ostentazione, in tutto o in parte, del presente elaborato senza il consenso del progettista.