



COMUNE di PORTO MANTOVANO
Provincia di Mantova

**LAVORI DI RIQUALIFICAZIONE E
MANUTENZIONE STRAORDINARIA
STRADE COMUNALI ANNO 2015**

PROGETTO DEFINITIVO-ESECUTIVO

CUP C33D15001400004

Oggetto: **ELABORATI GRAFICI**
(art. 33 D.P.R. 207/2010)

Responsabile del procedimento :
Arch. Rosanna Moffa

Il Responsabile dell' Area Tecnica

Arch. Rosanna Moffa



Progettista :
Geom. Paolo Zangelmi

Il Tecnico

Geom. Paolo Zangelmi















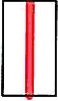



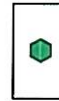




















Elaborato :

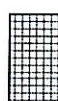
1


Scala: Varie


Data:


23 Dicembre 2015


		CONFINE DEL COMUNE DI PORTO MANTOVANO	
	 AMBITO CENTRO STORICO  BENI STORICO-ARCHITETTONICI IN AMBITO URBANO  BENI STORICO-ARCHITETTONICI IN AMBITO AGRICOLO  EDIFICI RESIDENZIALI IN ZONA AGRICOLA  INDIVIDUAZIONE AI SENSI DELL'ART. 71 LETTERA C-BIS L.R. 12/2005	 NUCLEI DI VECCHIA FORMAZIONE EDIFICI PRODUTTIVI IN ZONA AGRICOLA	
AMBITI RESIDENZIALI	 AMBITO RESIDENZIALE SATURO o DI COMPLETAMENTO AD ALTA DENSITA'  AMBITO RESIDENZIALE SATURO o DI COMPLETAMENTO A MEDIA DENSITA'  AMBITO RESIDENZIALE SATURO o DI COMPLETAMENTO A BASSA DENSITA'  AMBITO RESIDENZIALE IN FASE DI COMPLETAMENTO A BASSA DENSITA'  AMBITO RESIDENZIALE PER E.E.P. (EDILIZIA SOCIALE)  AMBITO MISTO A PREVALENZA RESIDENZIALE	AMBITO RESIDENZIALE SATURO o DI COMPLETAMENTO AD ALTA DENSITA' AMBITO RESIDENZIALE SATURO o DI COMPLETAMENTO A MEDIA DENSITA' AMBITO RESIDENZIALE SATURO o DI COMPLETAMENTO A BASSA DENSITA' AMBITO RESIDENZIALE IN FASE DI COMPLETAMENTO A BASSA DENSITA' AMBITO RESIDENZIALE PER E.E.P. (EDILIZIA SOCIALE) AMBITO MISTO A PREVALENZA RESIDENZIALE	AMBITI SATURI O DI COMPLETAMENTO
	 AMBITO RESIDENZIALE DI ESPANSIONE A ELEVATA DENSITA'  AMBITO RESIDENZIALE DI ESPANSIONE A MODERATA DENSITA'  AMBITO RESIDENZIALE DI ESPANSIONE A BASSA DENSITA'  AMBITO RESIDENZIALE PER E.E.P. (EDILIZIA SOCIALE)  AMBITO MISTO A PREVALENZA RESIDENZIALE	AMBITO RESIDENZIALE DI ESPANSIONE A ELEVATA DENSITA' AMBITO RESIDENZIALE DI ESPANSIONE A MODERATA DENSITA' AMBITO RESIDENZIALE DI ESPANSIONE A BASSA DENSITA' AMBITO RESIDENZIALE PER E.E.P. (EDILIZIA SOCIALE) AMBITO MISTO A PREVALENZA RESIDENZIALE	AMBITI DI ESPANSIONE e DI RECUPERO URBANISTICO
AMBITI PRODUTTIVI, COMMERCIALI e TERZIARIO	 AMBITO ATTIVITA' COMMERCIALI, TERZIARIE, DIREZIONALI CONSOLIDATO  AMBITO ATTIVITA' PRODUTTIVE CONSOLIDATO  AMBITO ATTIVITA' PRODUTTIVE DI ESPANSIONE  AMBITO ATTIVITA' PER MAGAZZINAGGIO e DEPOSITI CONSOLIDATO	AMBITO ATTIVITA' COMMERCIALI, TERZIARIE, DIREZIONALI CONSOLIDATO AMBITO ATTIVITA' PRODUTTIVE CONSOLIDATO AMBITO ATTIVITA' PRODUTTIVE DI ESPANSIONE AMBITO ATTIVITA' PER MAGAZZINAGGIO e DEPOSITI CONSOLIDATO	
	 AMBITO IMPIANTI TECNOLOGICI  AMBITO PER DISTRIBUTORI CARBURANTE		
SERVIZI PUBBLICI, ATTREZZATURE D'USO PUBBLICO, AREE VERDI SPECIALI E ZONE DI TUTELA PAESAGGISTICO-AMBIENTALE	 AMBITO SERVIZI ALLA RESIDENZA (già di proprietà comunale o convenzionati)  AMBITO SERVIZI ALLE ATTIVITA' PRODUTTIVE, ARTIGIANALI e COMMERCIALI (già di proprietà comunale o convenzionati)  AMBITO SERVIZI ALLA RESIDENZA all'INTERNO DI PIANI ATTUATIVI  AMBITO SERVIZI ALL'ATTIVITA' PRODUTTIVE, ARTIGIANALI e COMMERCIALI all'INTERNO DI PIANI ATTUATIVI  AMBITO PER SERVIZI ALLA RESIDENZA di PROPRIETA' DI ALTRI ENTI  AREE VERDI DI PERTINENZA ASSERVITE  ATTREZZATURE e VERDE PRIVATI PER IL TEMPO LIBERO  AMBITO PAESAGGISTICO E DI TUTELA AMBIENTALE	AMBITO SERVIZI ALLA RESIDENZA (già di proprietà comunale o convenzionati) AMBITO SERVIZI ALLE ATTIVITA' PRODUTTIVE, ARTIGIANALI e COMMERCIALI (già di proprietà comunale o convenzionati) AMBITO SERVIZI ALLA RESIDENZA all'INTERNO DI PIANI ATTUATIVI AMBITO SERVIZI ALL'ATTIVITA' PRODUTTIVE, ARTIGIANALI e COMMERCIALI all'INTERNO DI PIANI ATTUATIVI AMBITO PER SERVIZI ALLA RESIDENZA di PROPRIETA' DI ALTRI ENTI AREE VERDI DI PERTINENZA ASSERVITE ATTREZZATURE e VERDE PRIVATI PER IL TEMPO LIBERO AMBITO PAESAGGISTICO E DI TUTELA AMBIENTALE	
STRUMENTI ATTUATIVI	 AMBITO DI PIANO PARTICOLAREGGIATO  AMBITO DI PIANO DI RECUPERO  AMBITO DI P.I.P.  AMBITO SOGGETTO A PIANIFICAZIONE ATTUATIVA	AMBITO DI PIANO PARTICOLAREGGIATO AMBITO DI PIANO DI RECUPERO AMBITO SOGGETTO A PIANIFICAZIONE ATTUATIVA	
MUNALE		RISERVA NATURALE "VALLI DEL MINCIO"	

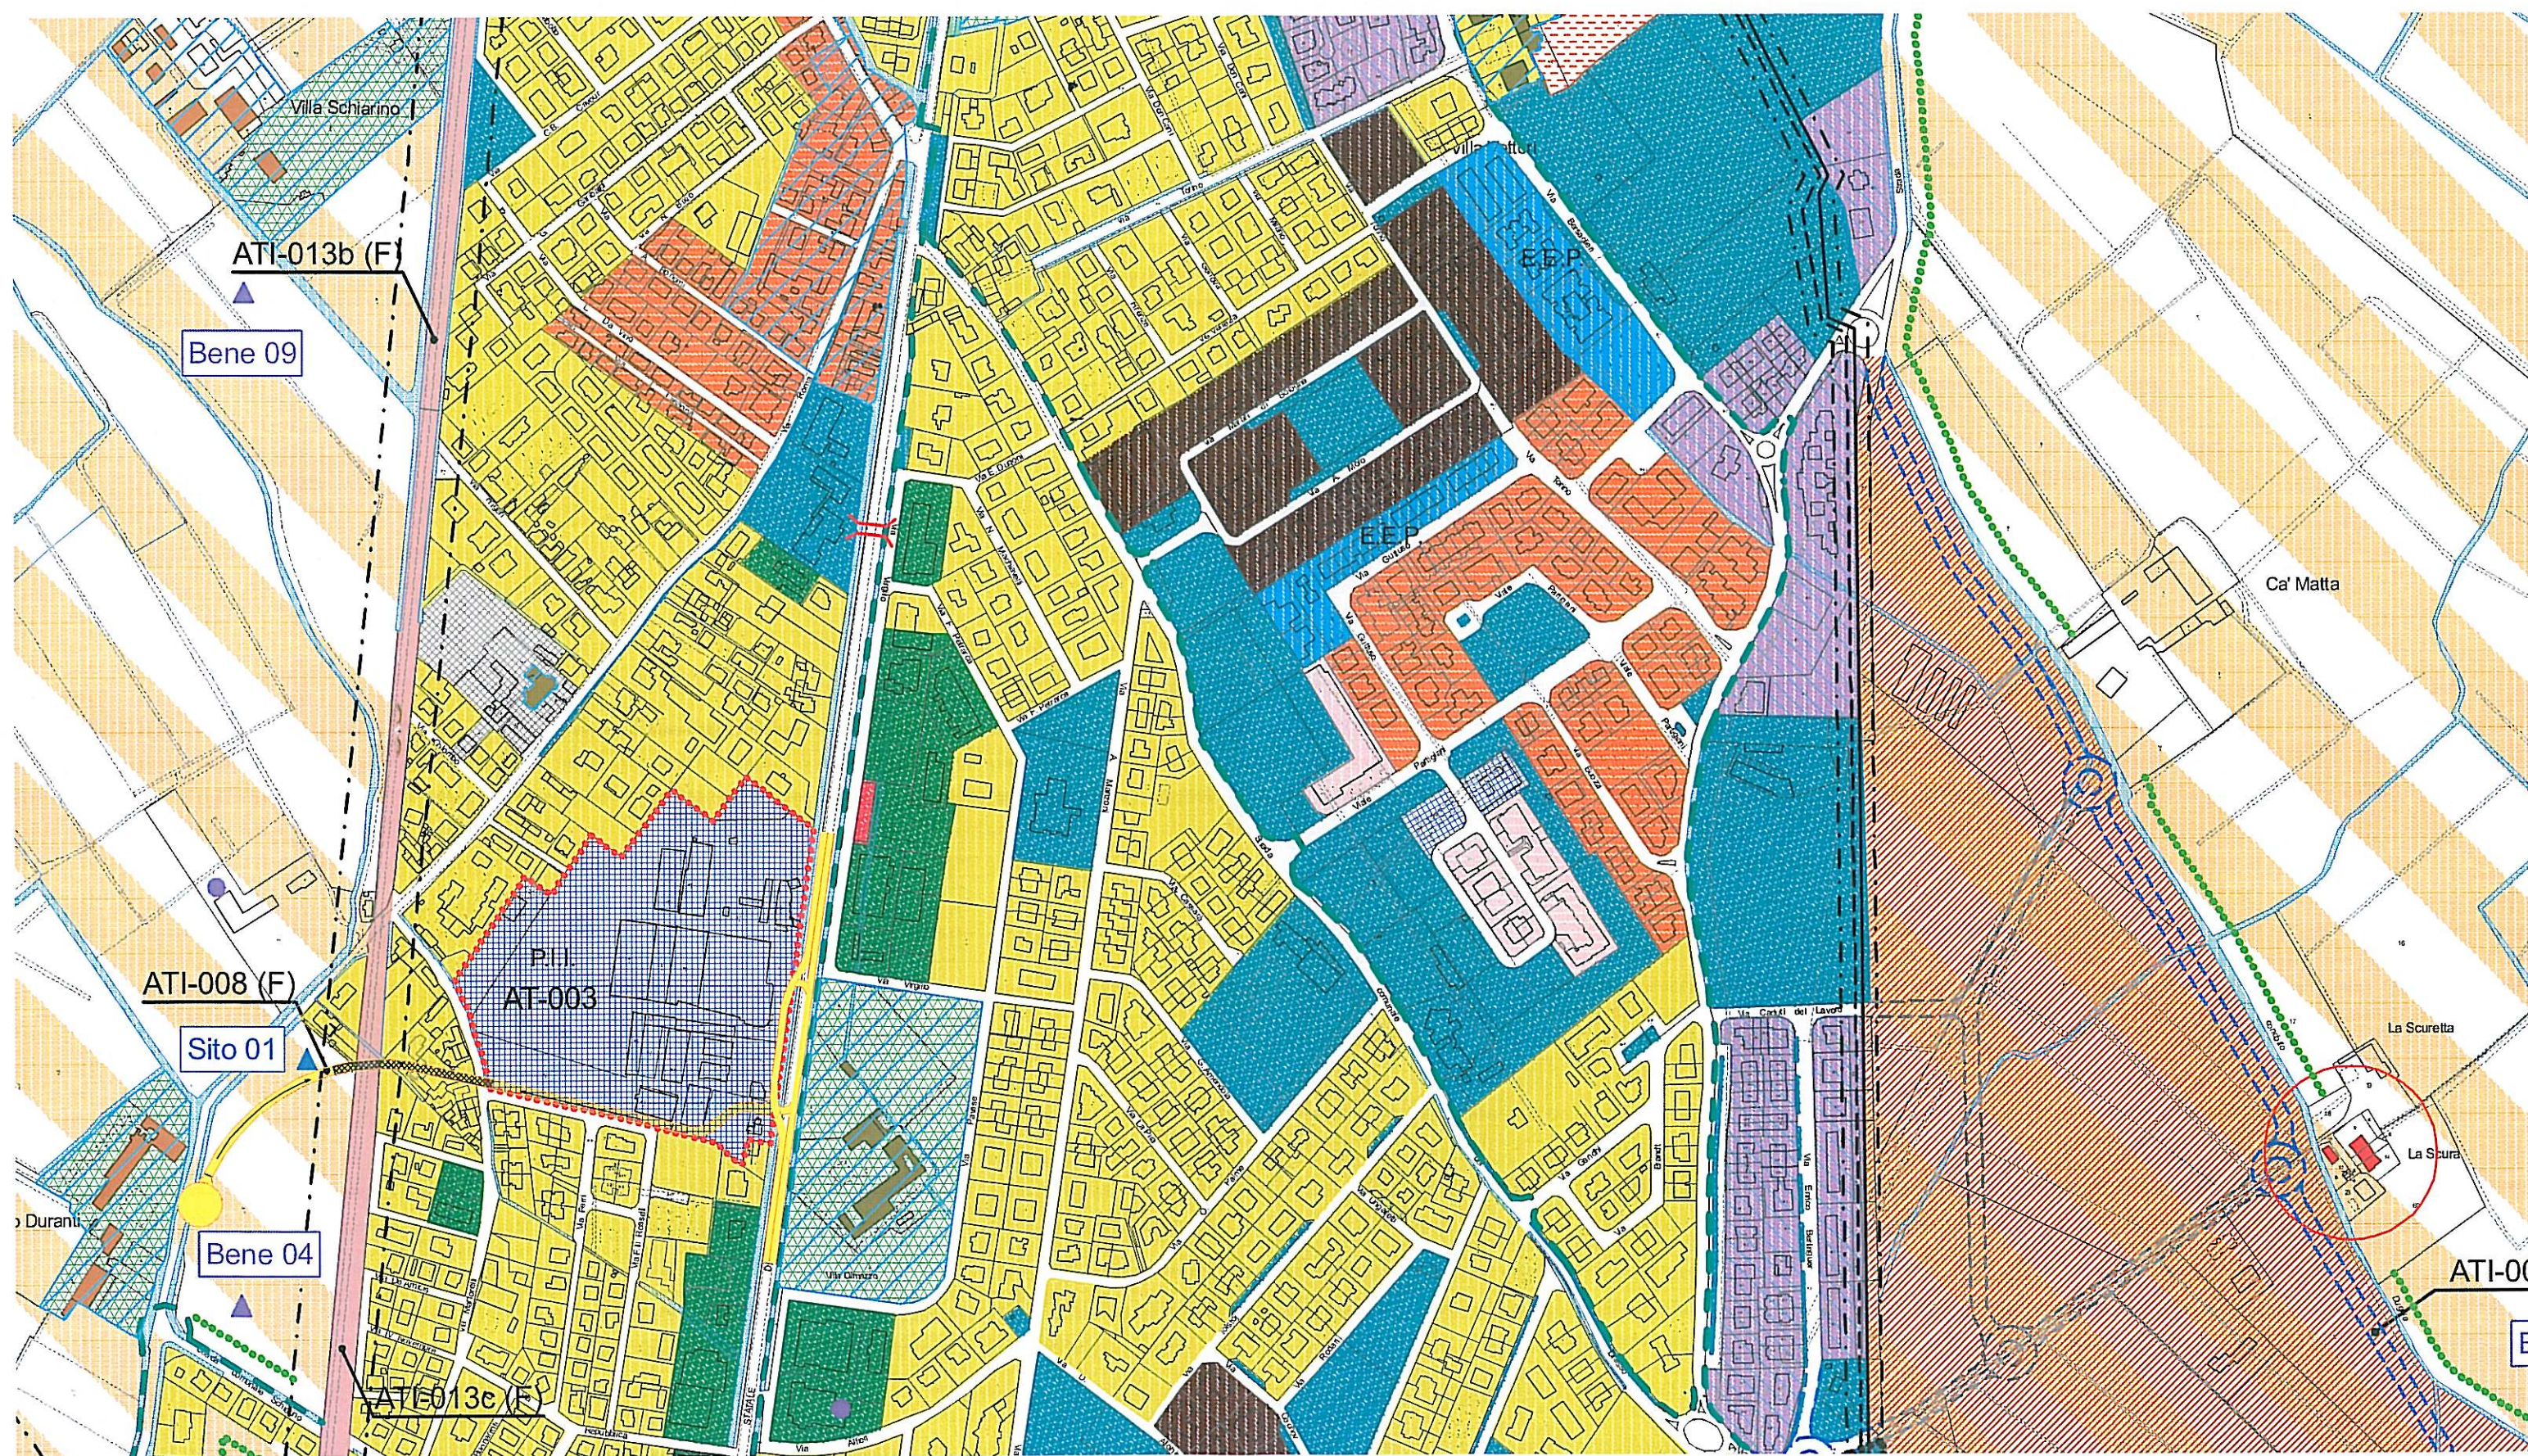


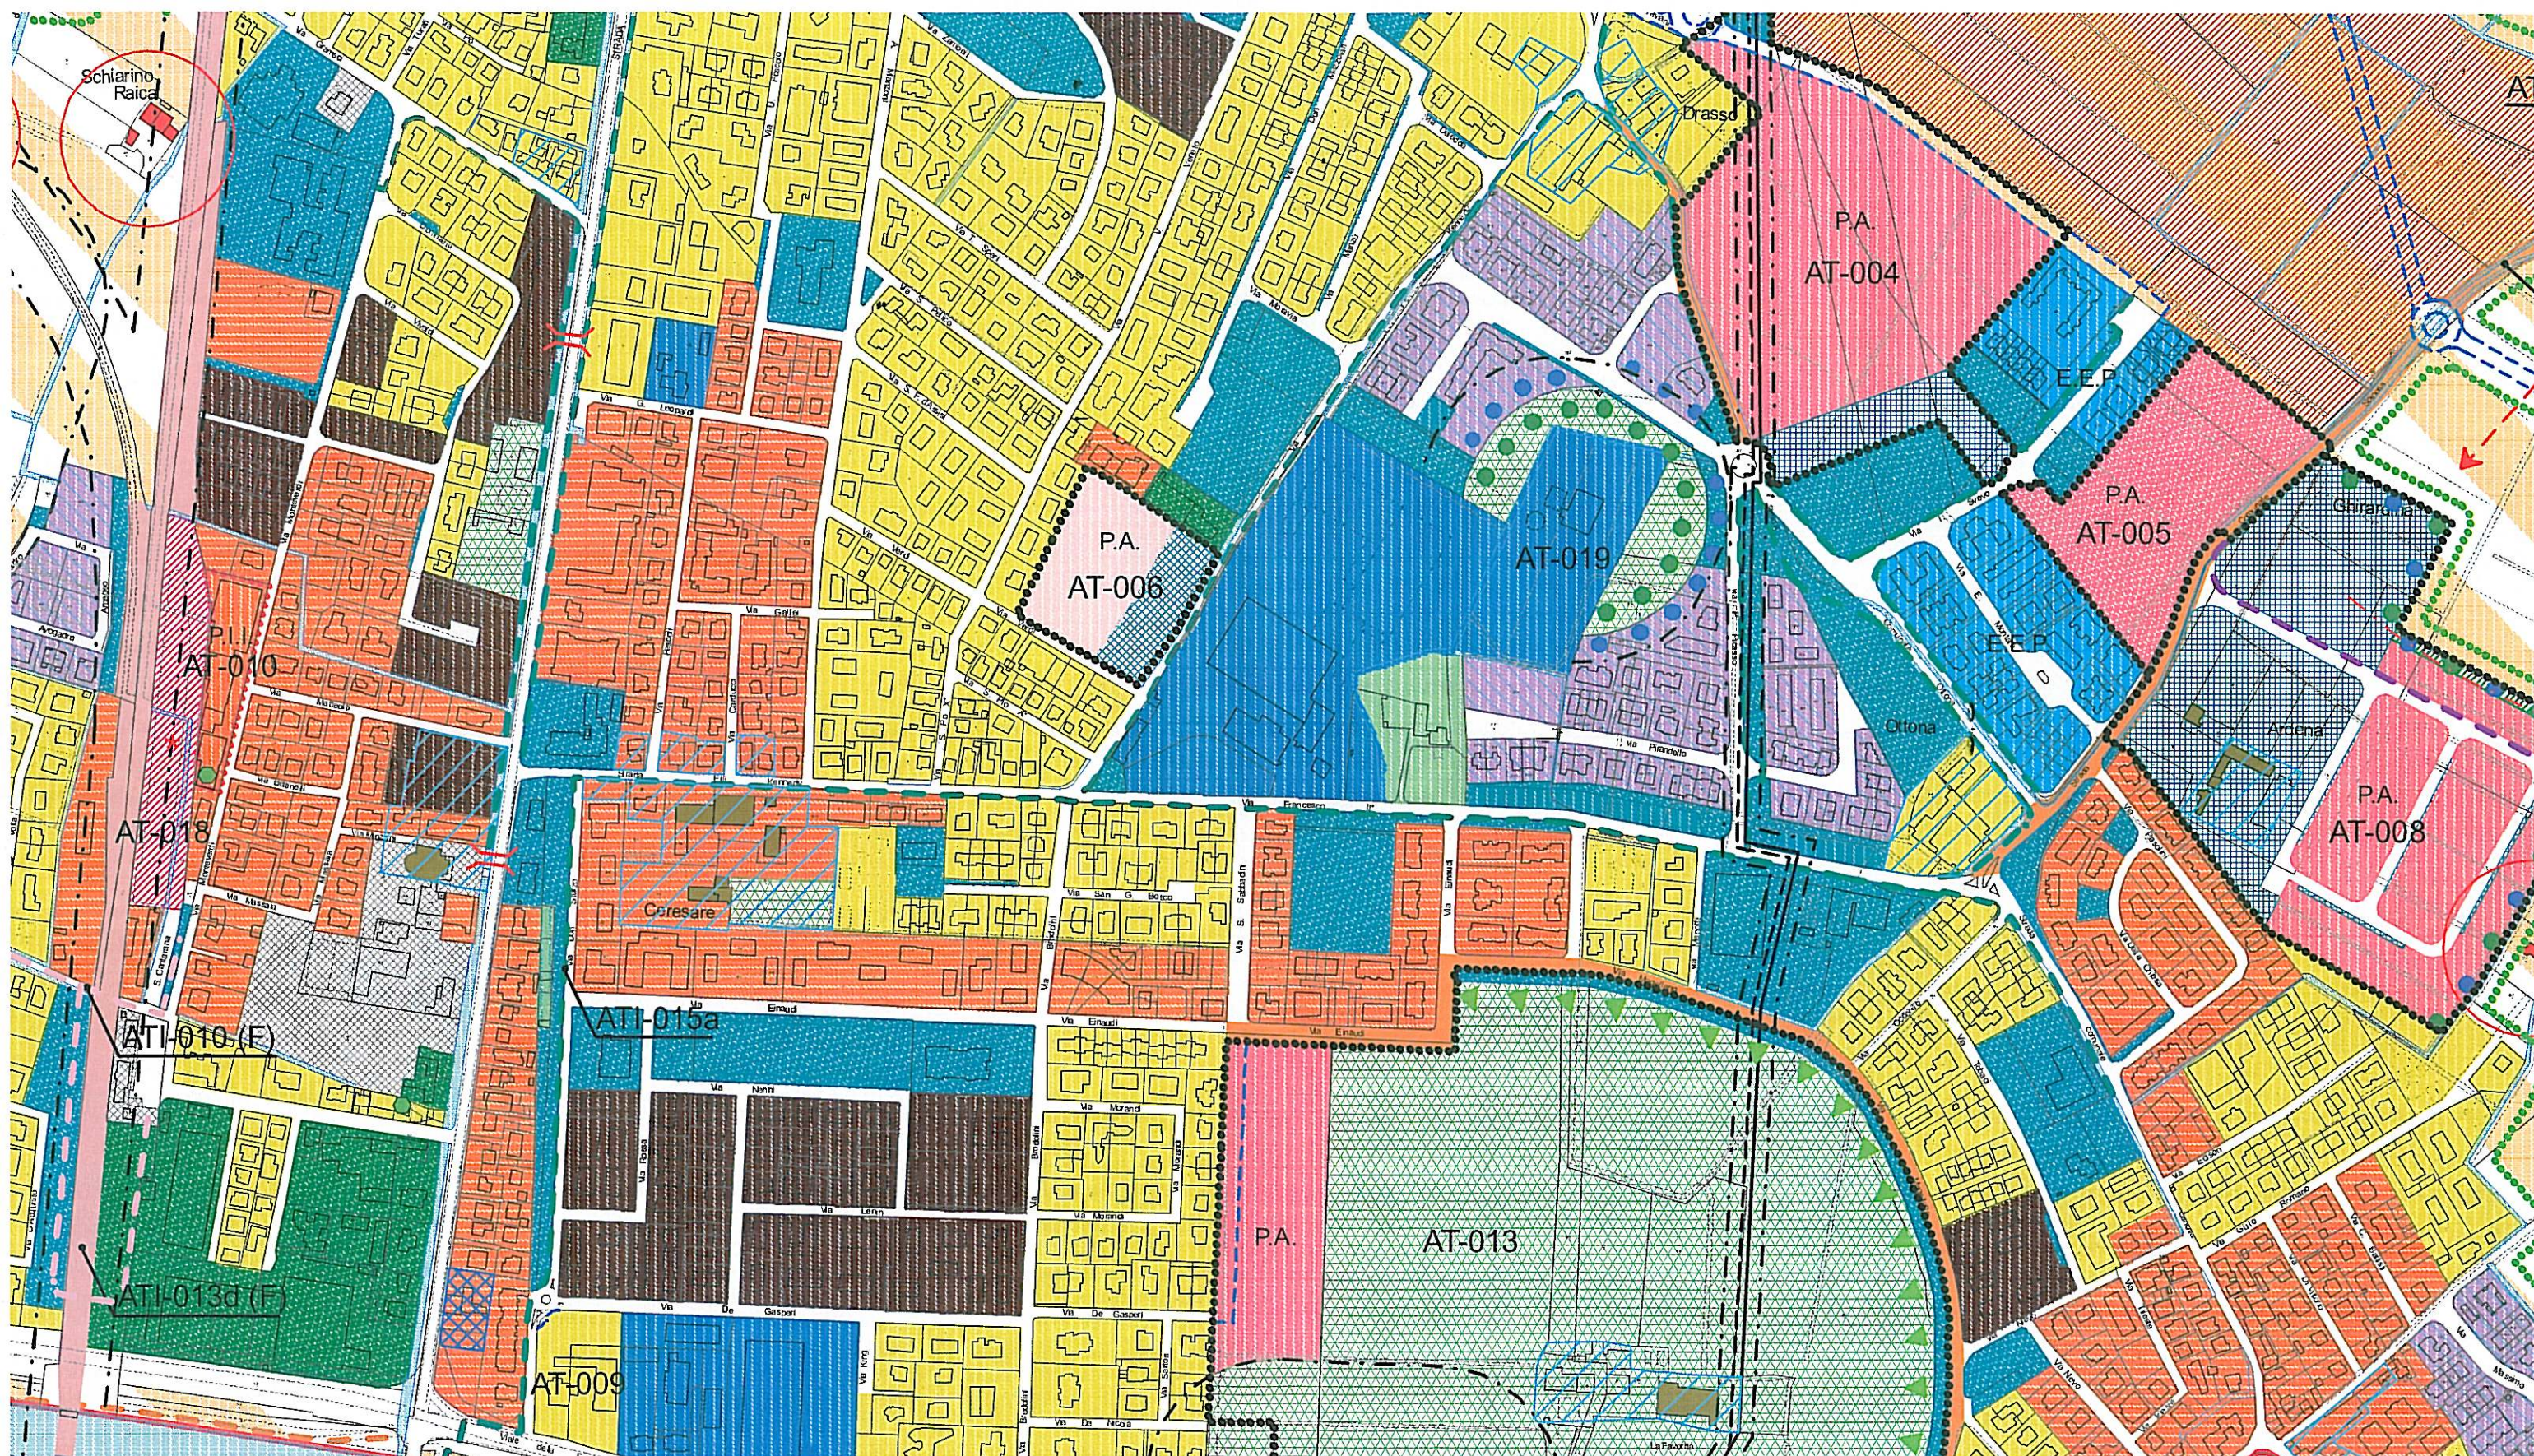


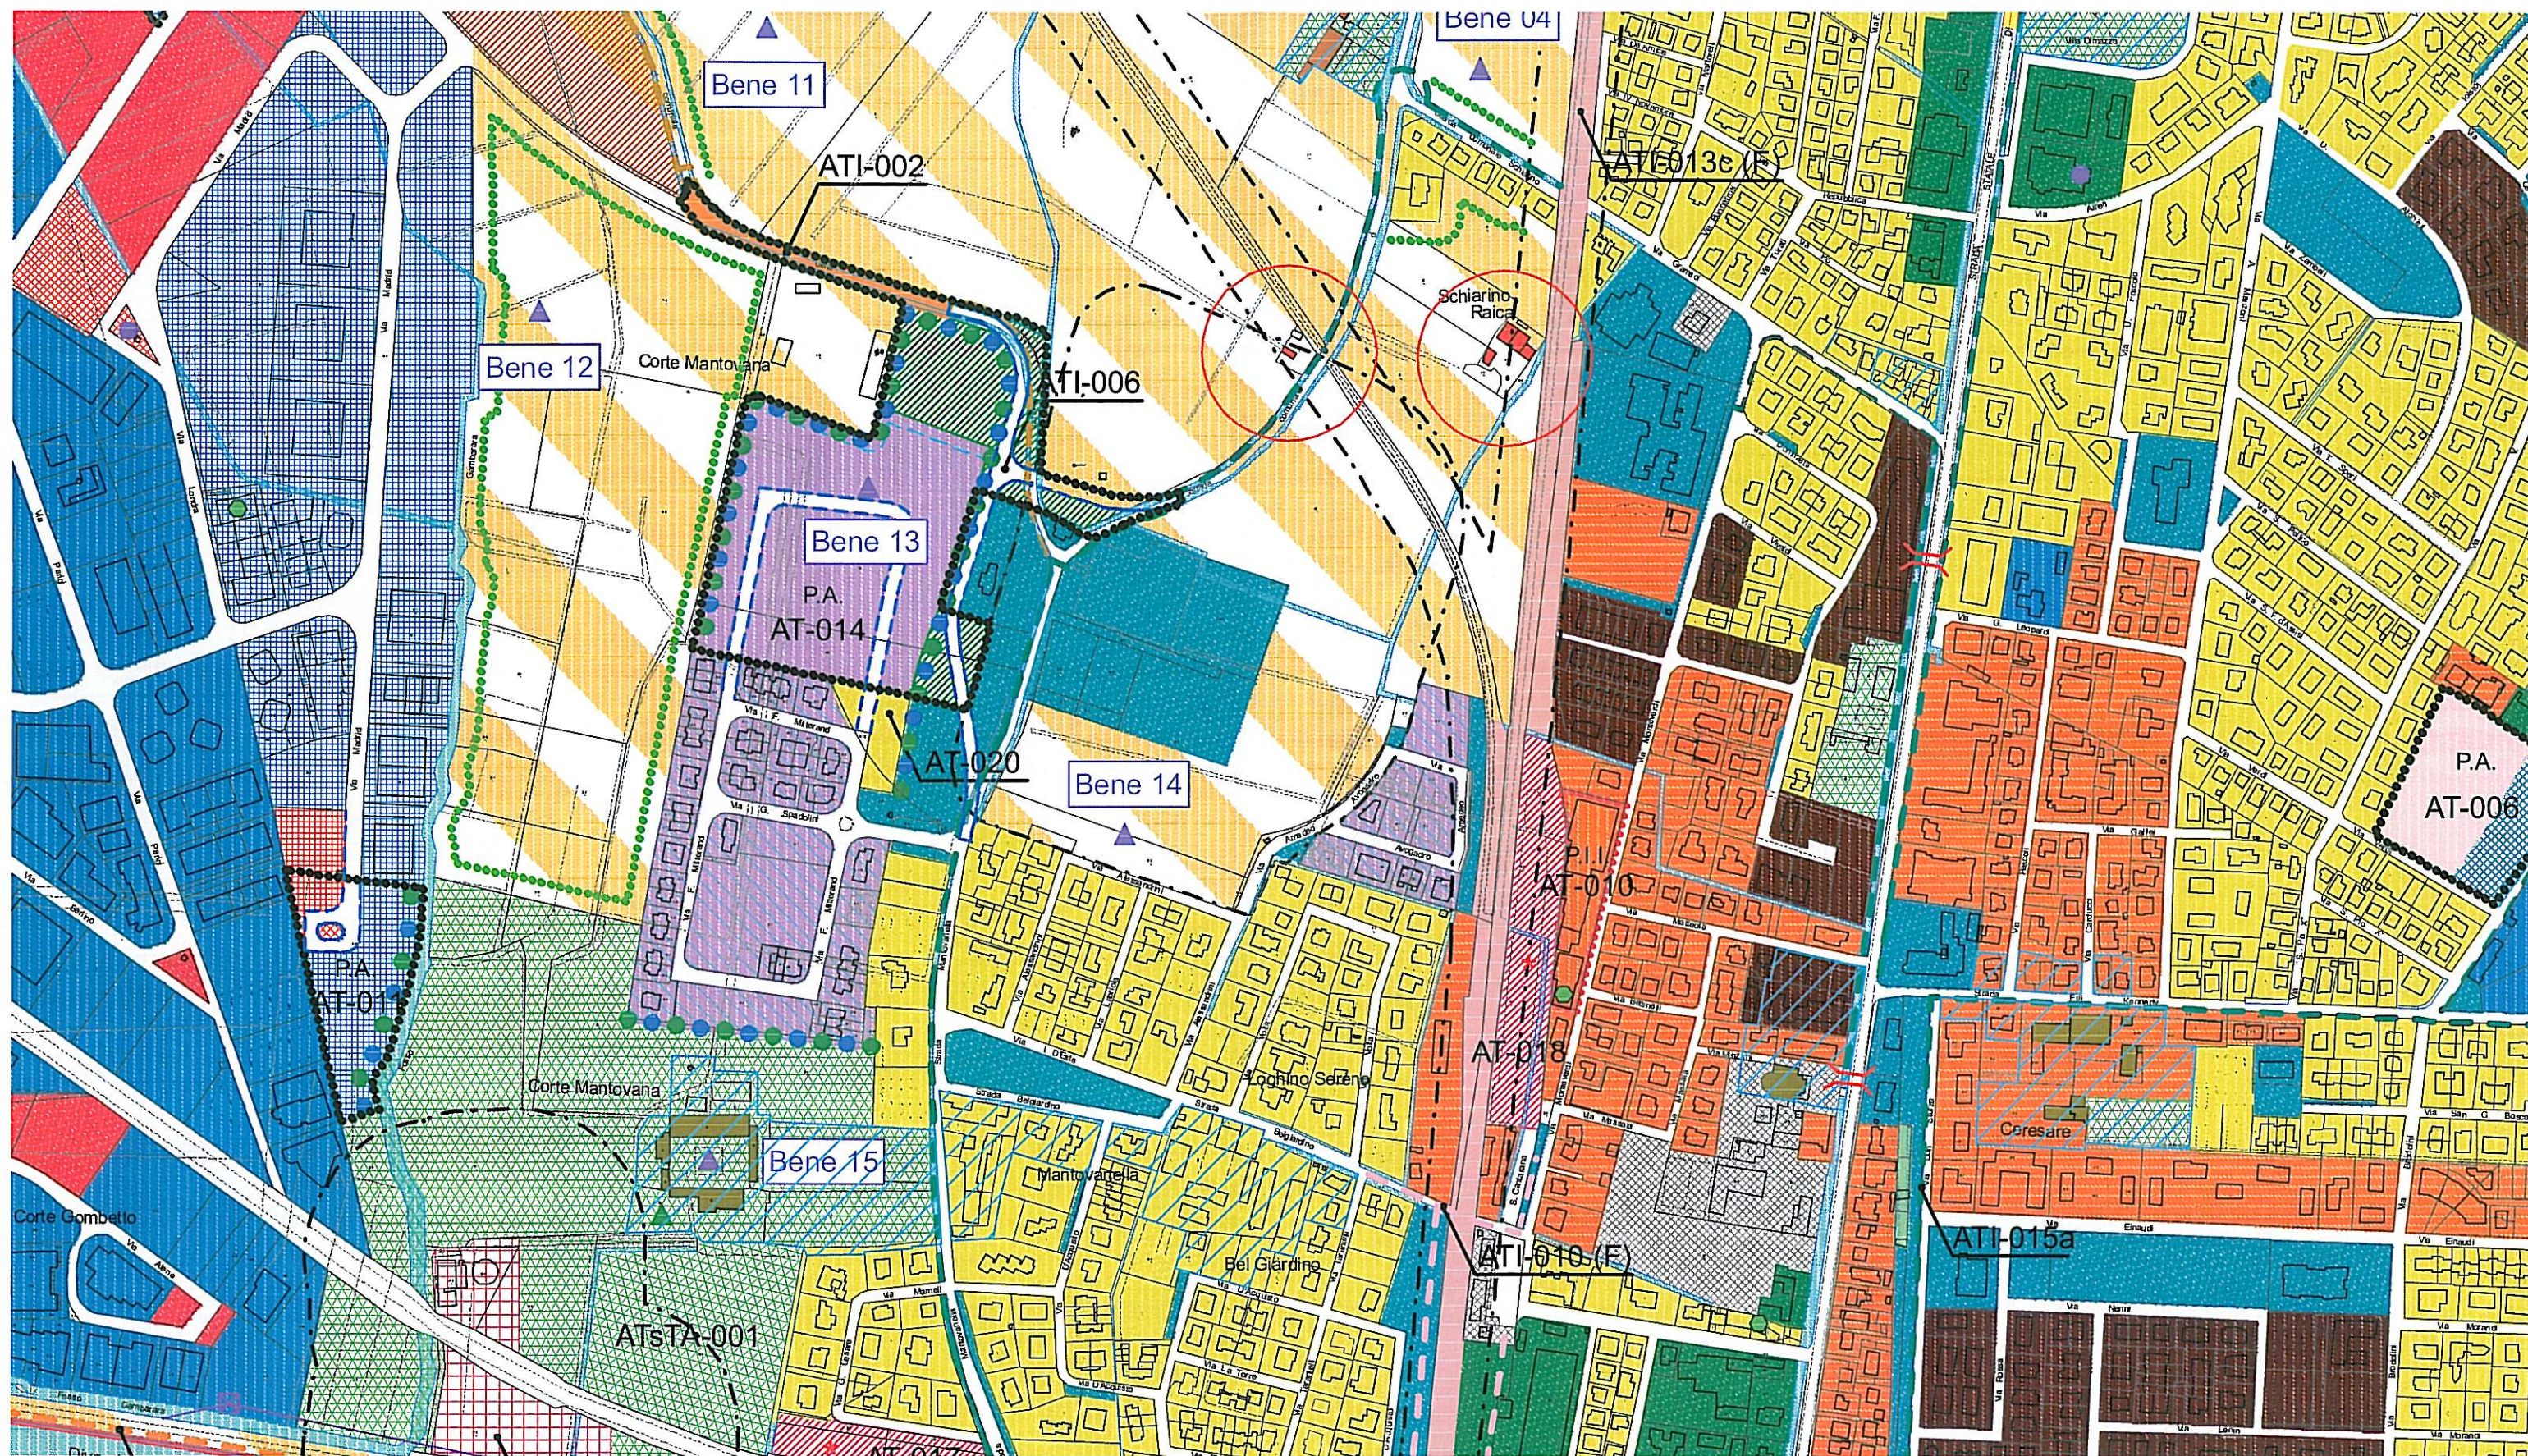

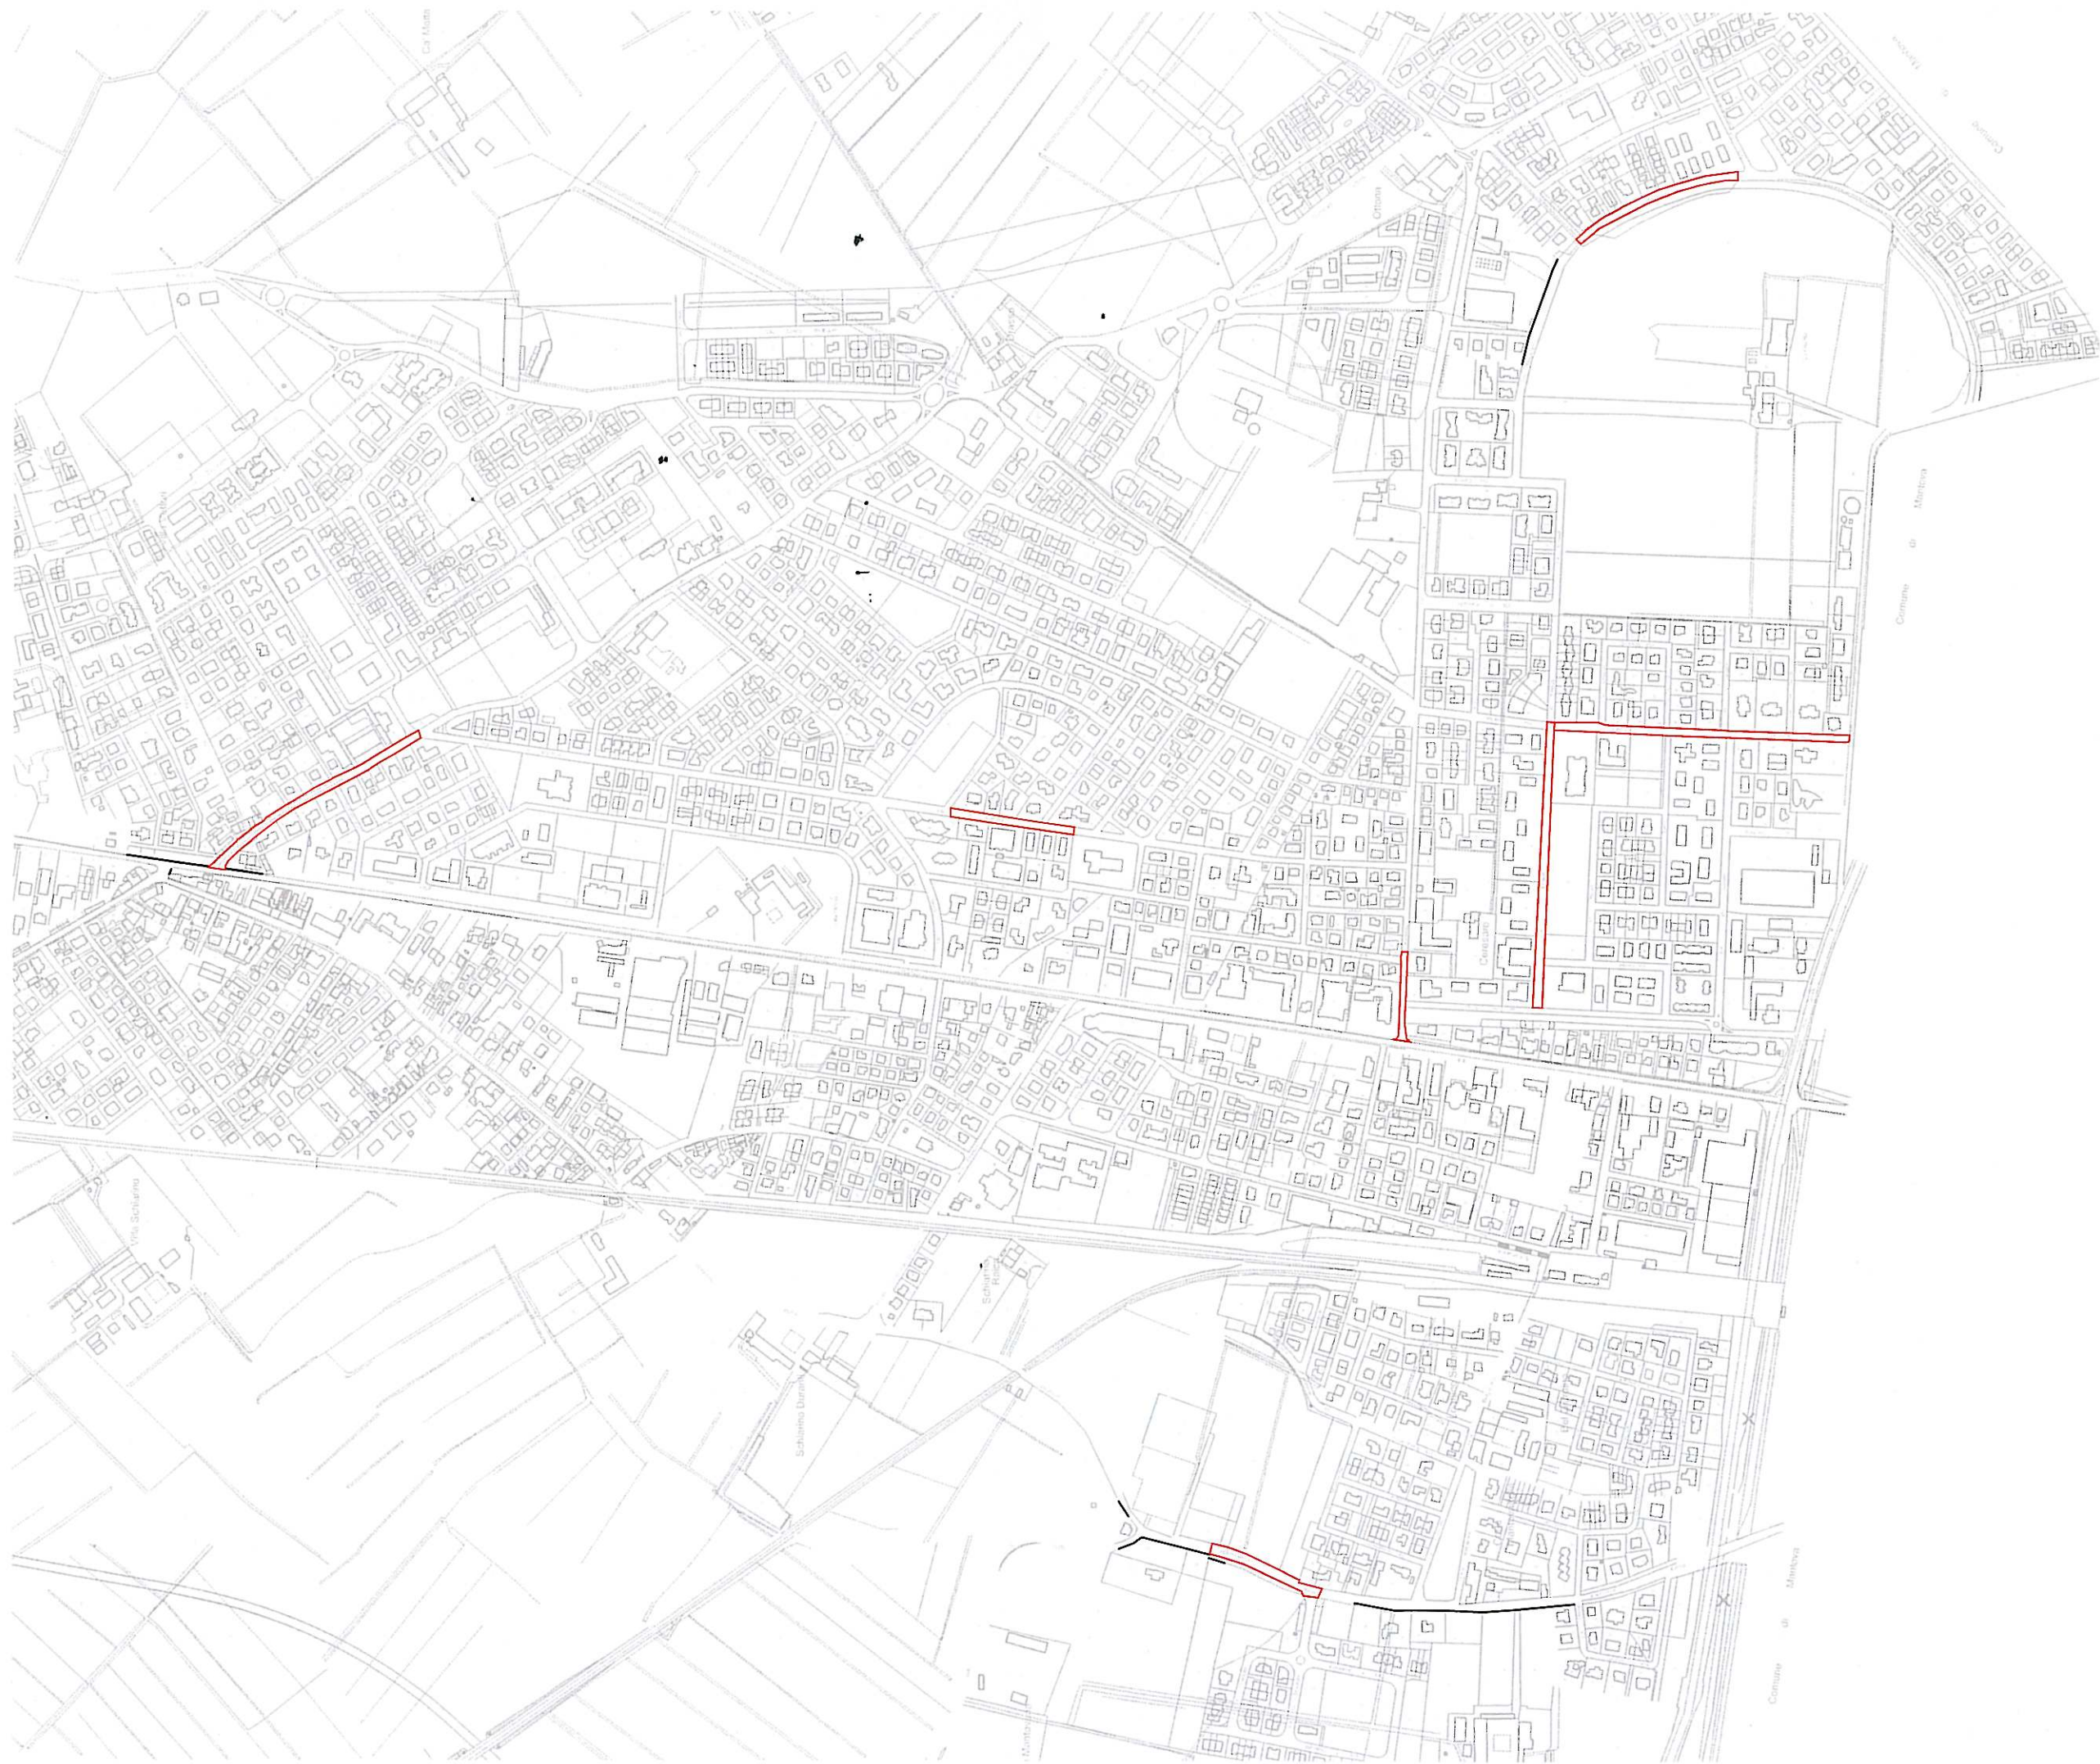

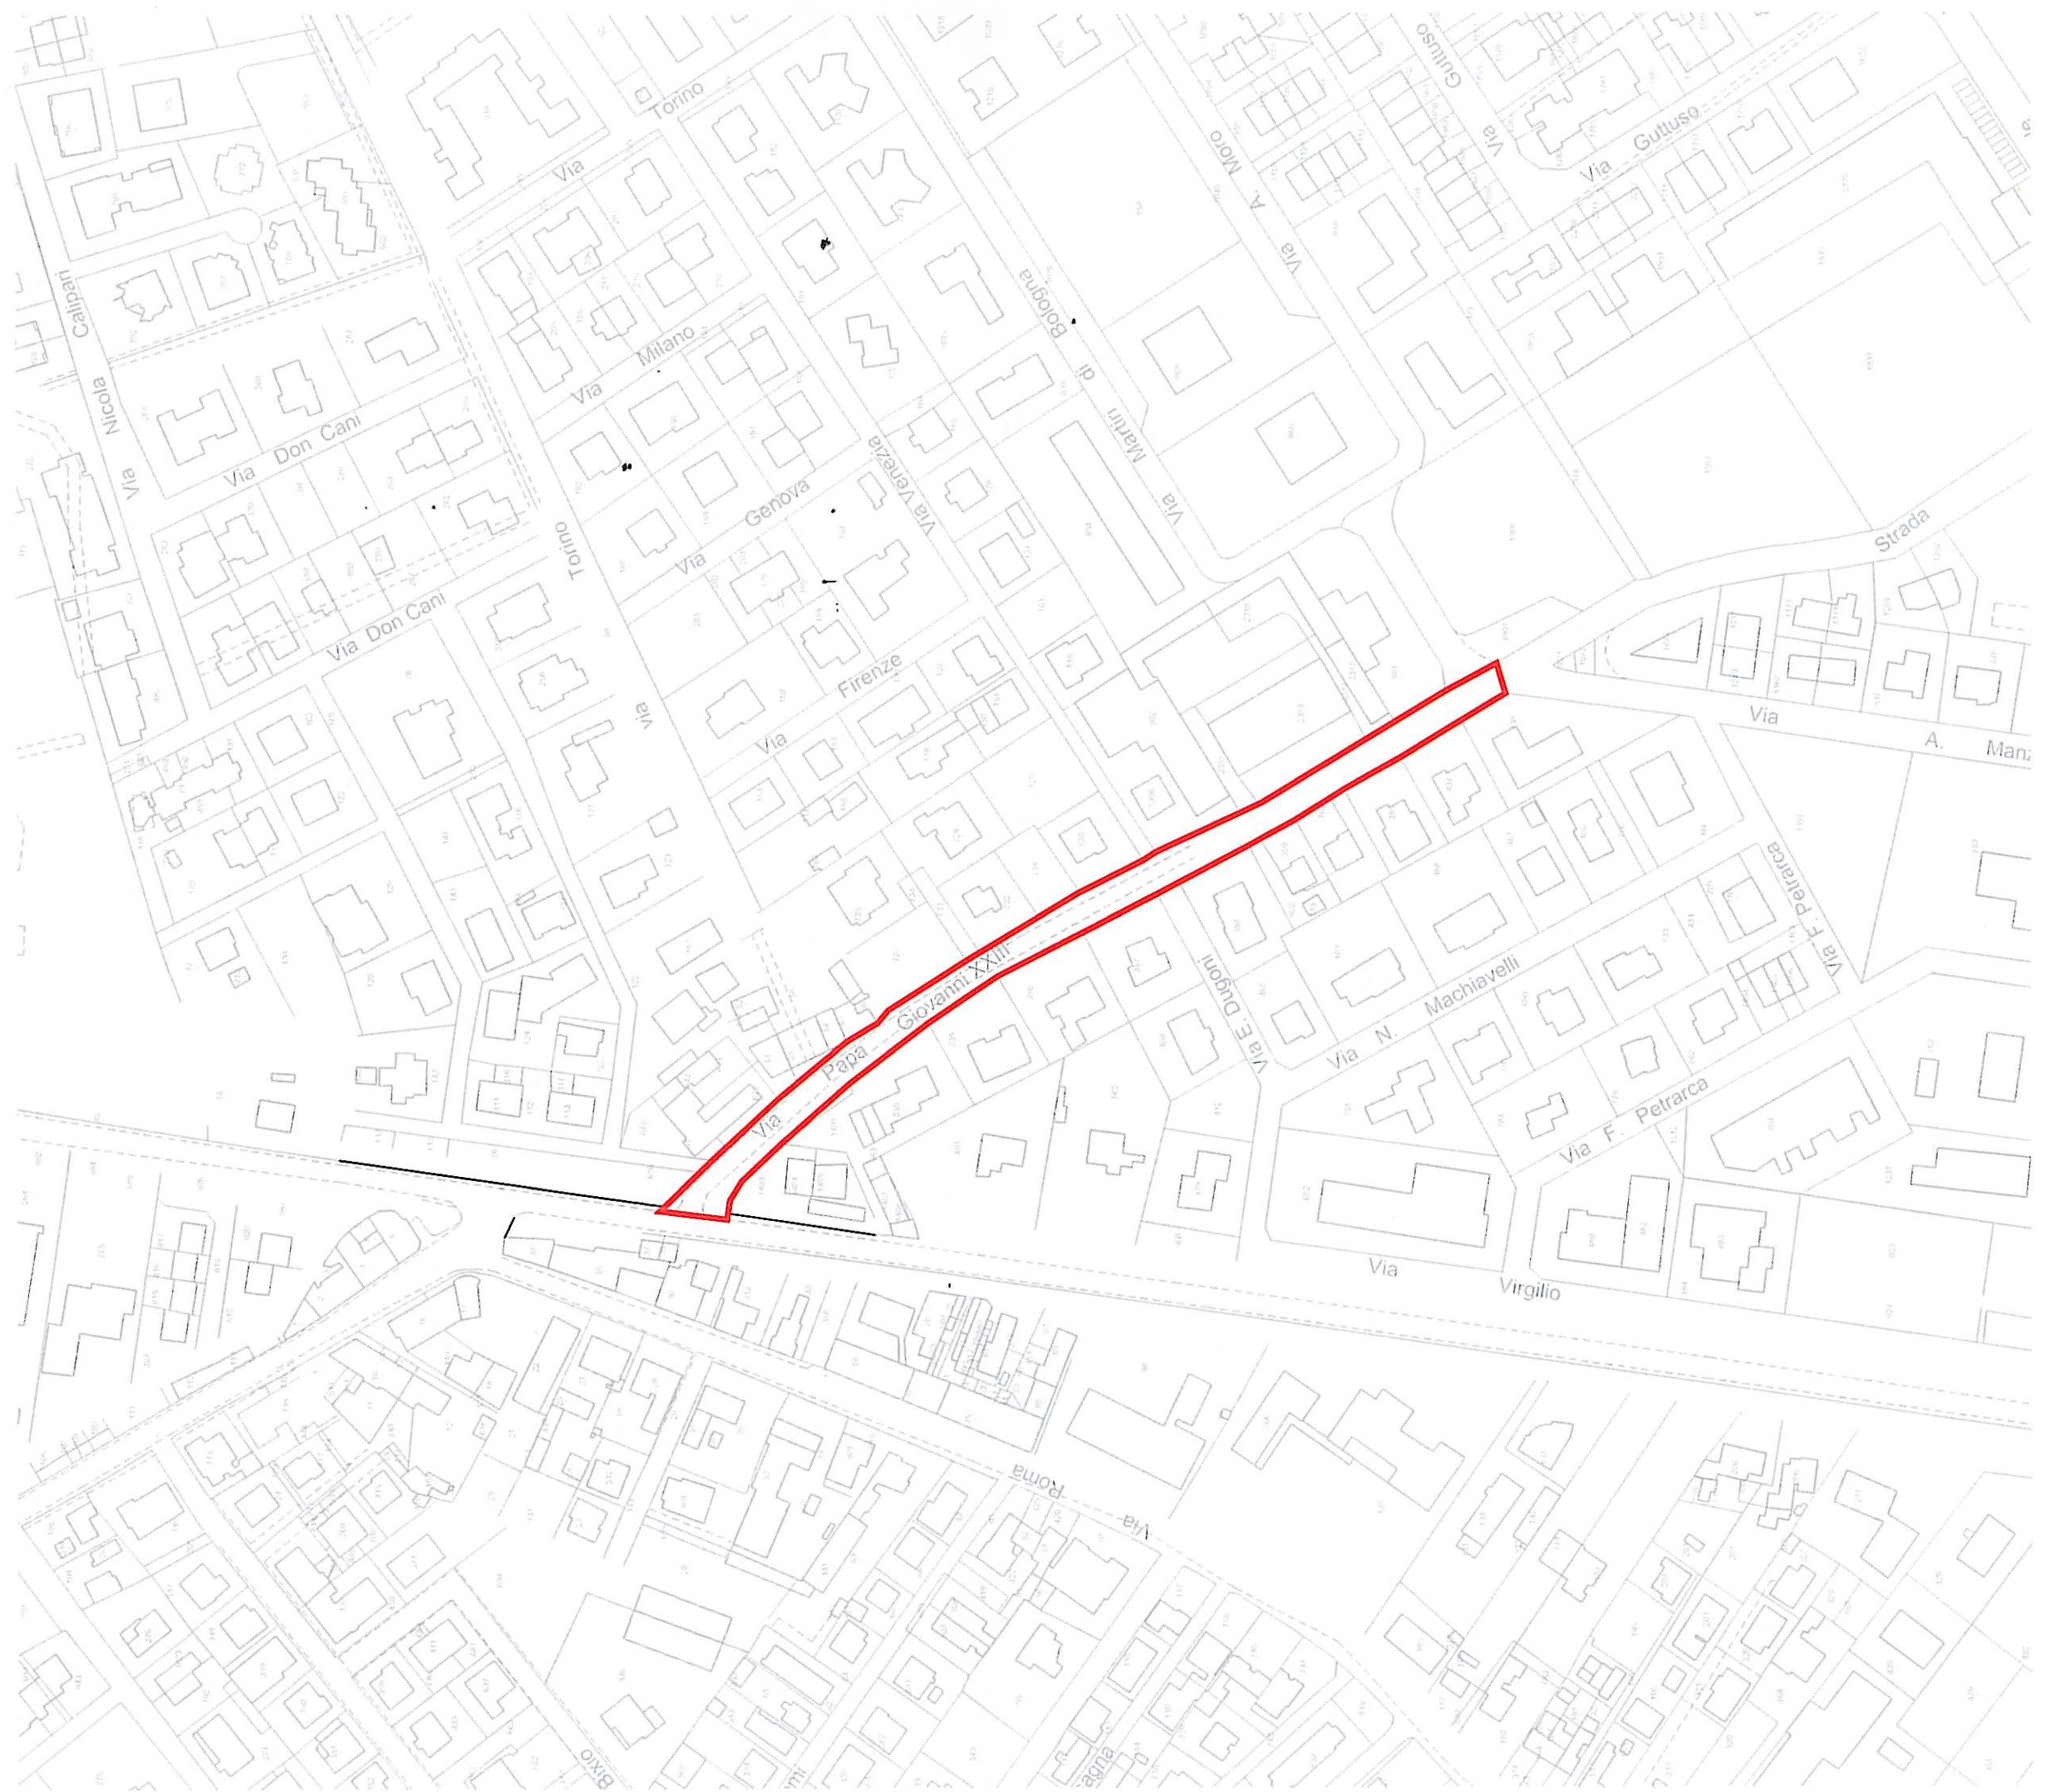

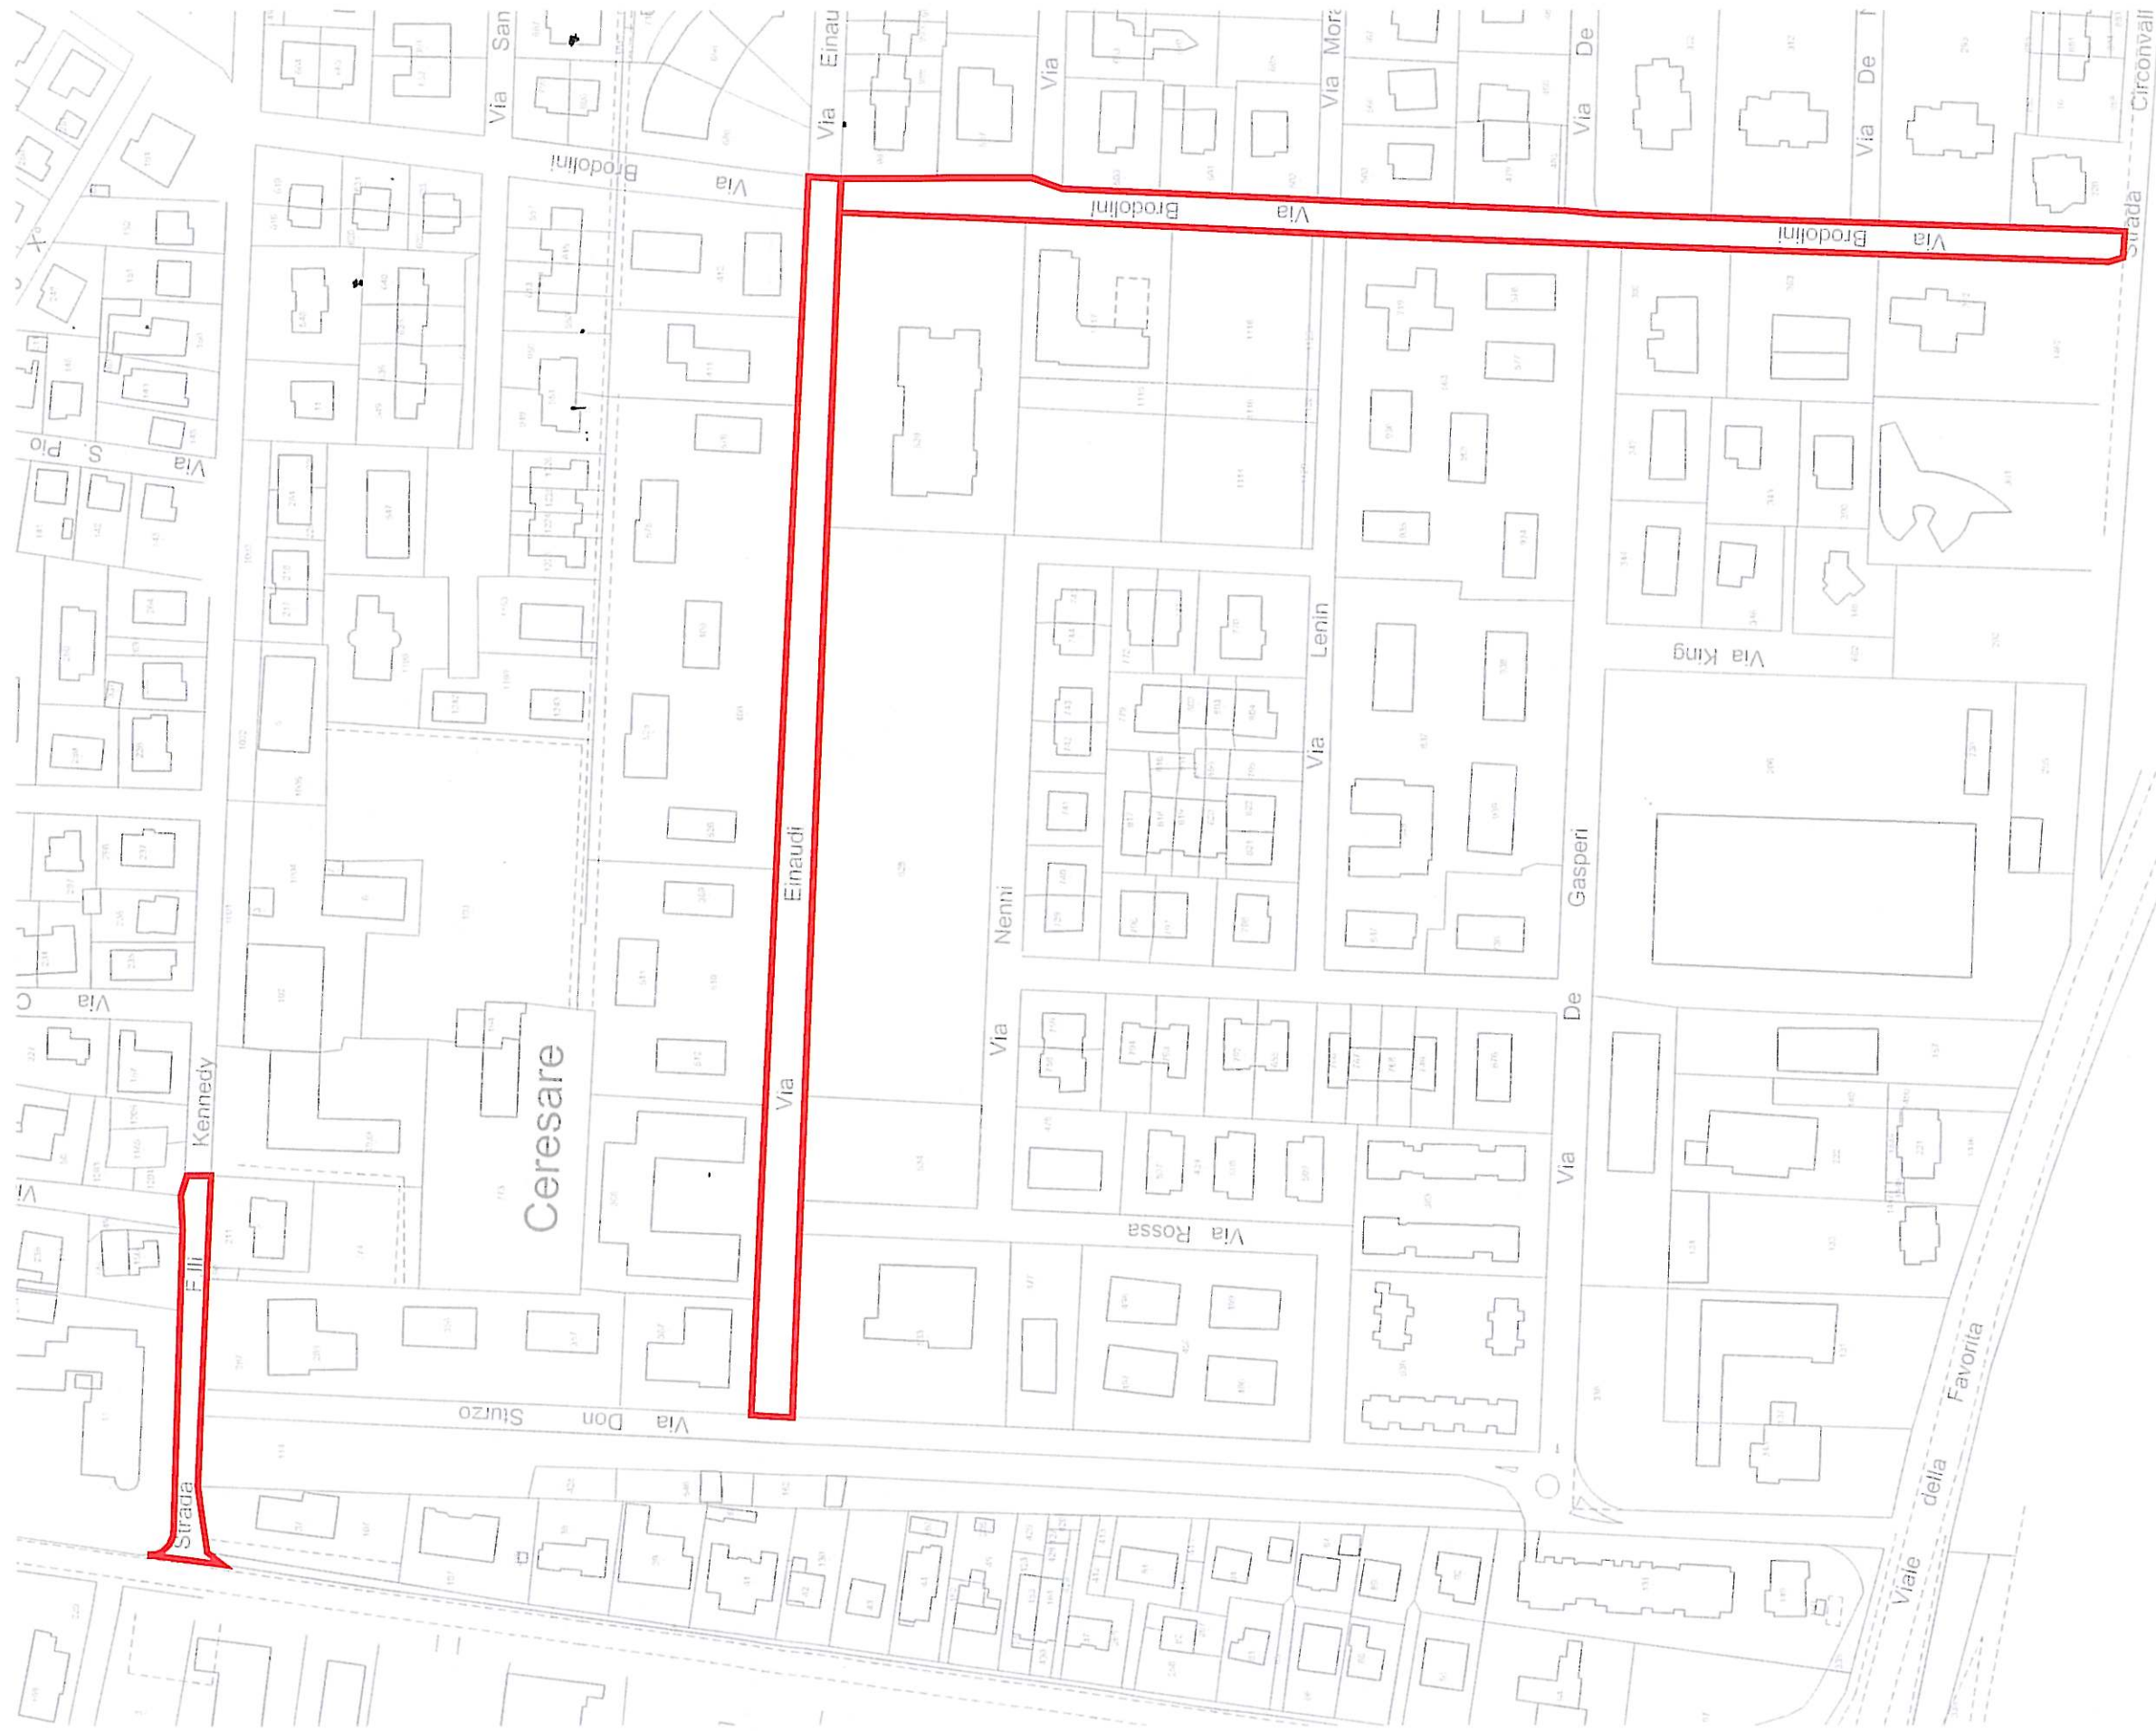

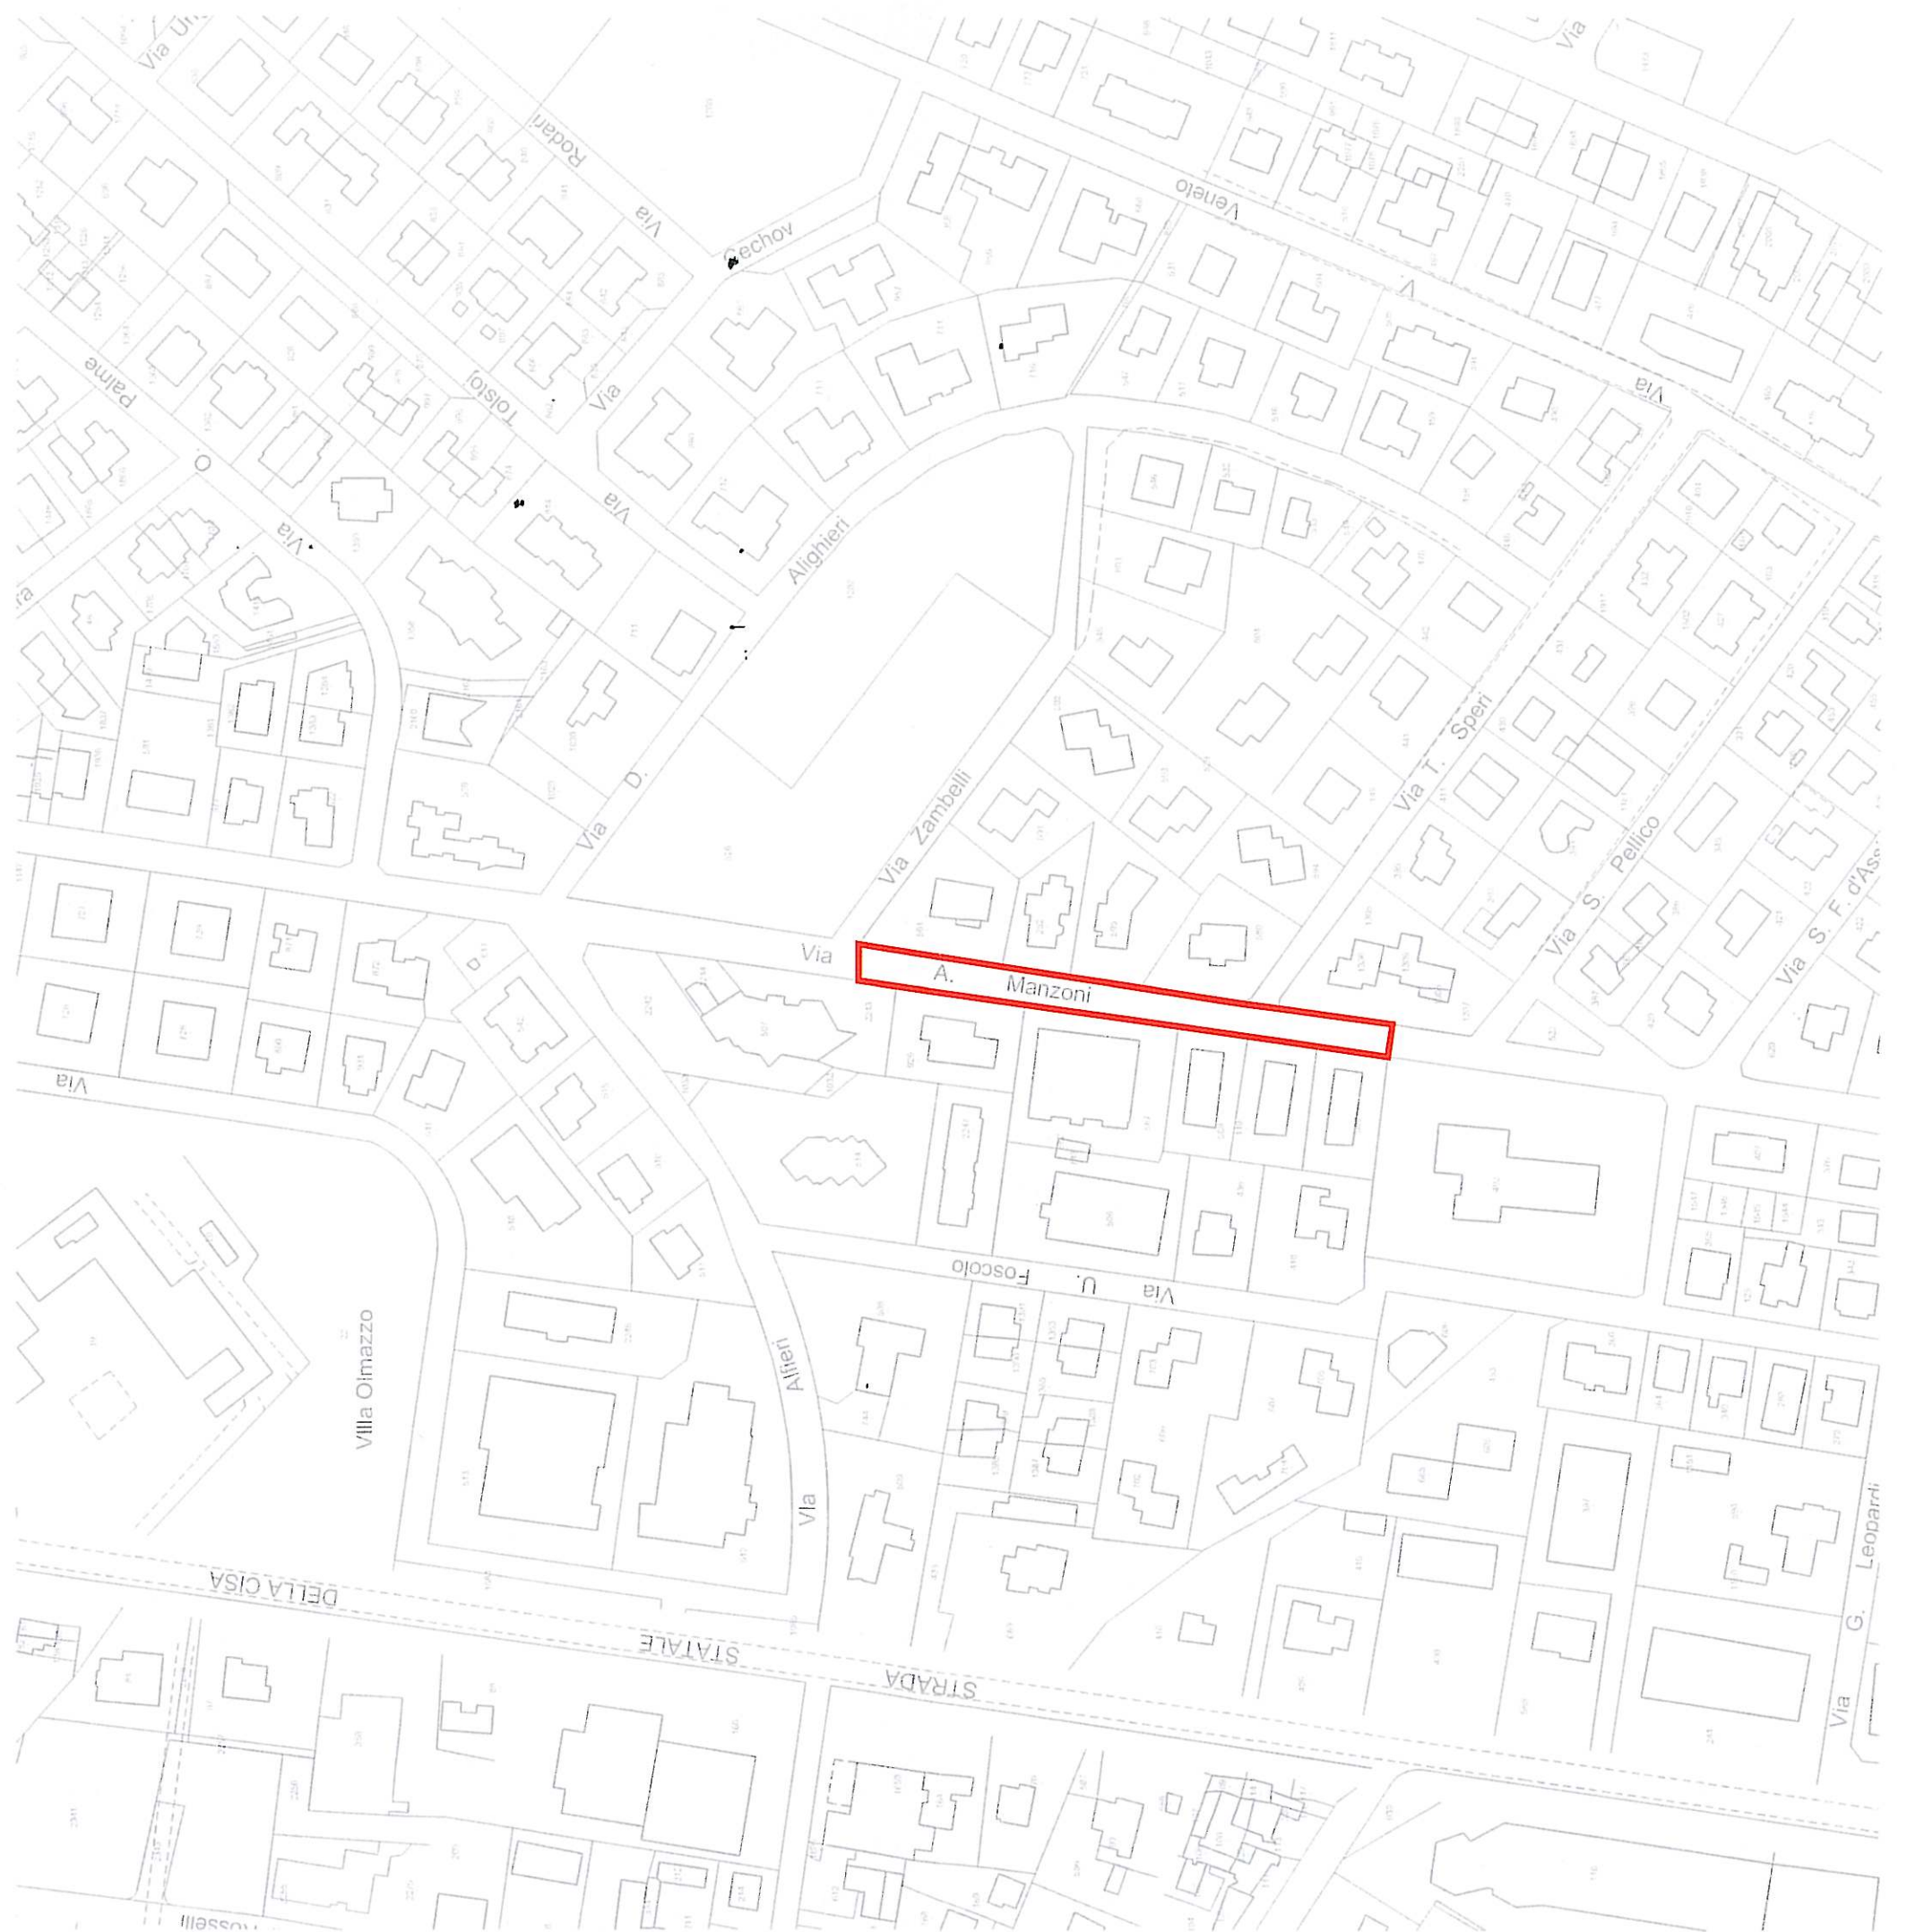

A. Manzoni

Via U. Foscolo

Via Alighieri

STRADA STATALE

STRADA

Via G. Leopardi

Via S. F. d'Assisi

Via S. Pellico

Via T. Speri

Via Zambelli

Via Alighieri

Via D.

Via Cechov

Via Veneto

Via Rodari

Via Palmieri

Villa Olmazzo

DELLA CISA

