


COMUNE DI PORTO MANTOVANO

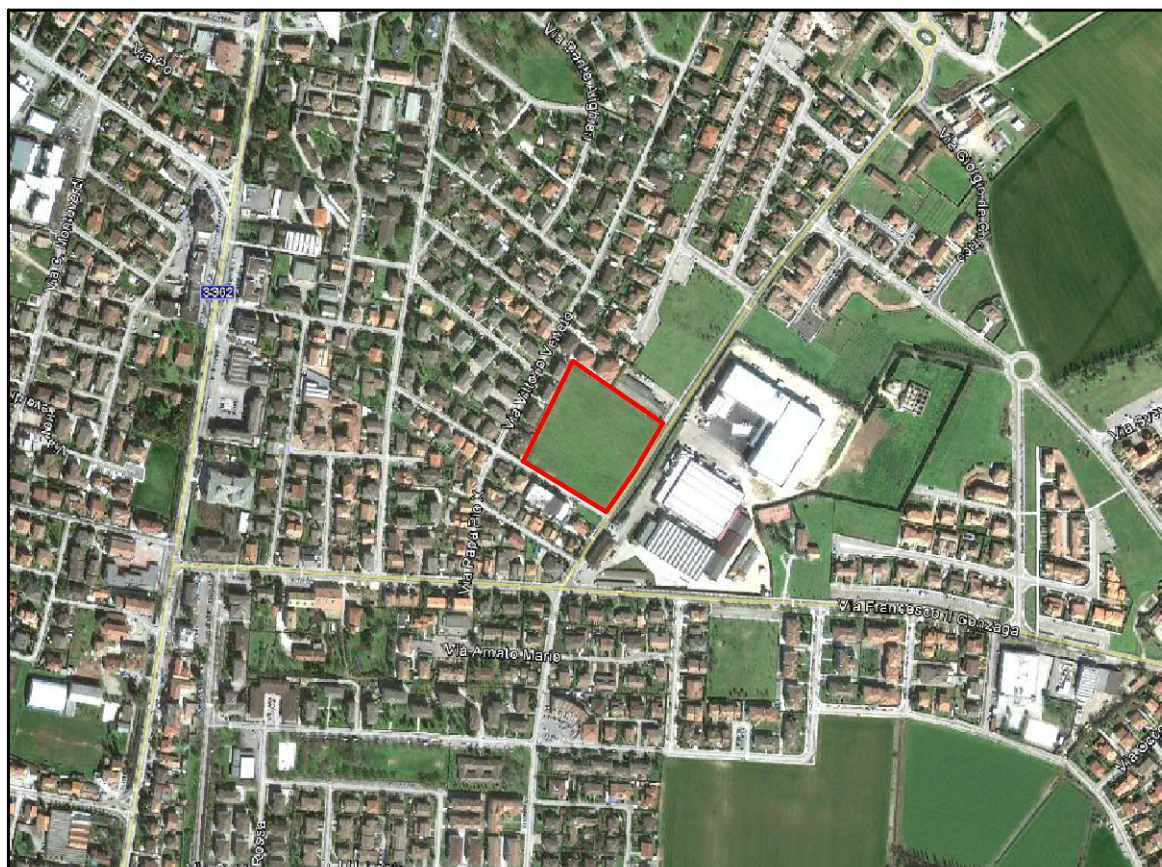

Committente :

FUTUREDIL MANTOVA S.R.L.
SOC. LAGO VERDE S.R.L.

VARIANTE

AMBITO DI TRASFORMAZIONE A.T. 006
sito in via Kennedy / via Verdi
localita' S. Antonio

File

GB0022279Prj

Data

OTTOBRE 2015

Elaborato :

DOCUMENTAZIONE FOTOGRAFICA

Scala :

1 : 50

Prat. n°

Tav. n°

8V

Comune

Porto Mantovano

Provincia

Mantova

STUDIO TECNICO


Dott. Ing. GIANLUCA FERRARI

via G. Marangoni n. 7 - MANTOVA - tel. 0376 / 322148 - fax 0376 / 382220 e-mail: stferrari@libero.it

Geom. FRANCESCO ROSA

via Montanara Sud n. 14 - Campitello di Marcaria MANTOVA - tel. 0376 / 967062

Si fa divieto di riprodurre e / o utilizzare i presenti elaborati in assenza del permesso scritto da parte degli intestatari , ai sensi della legge sui diritti d ' autore 22/04/'41 n. 633 G.U. 16/07'41 n. 166

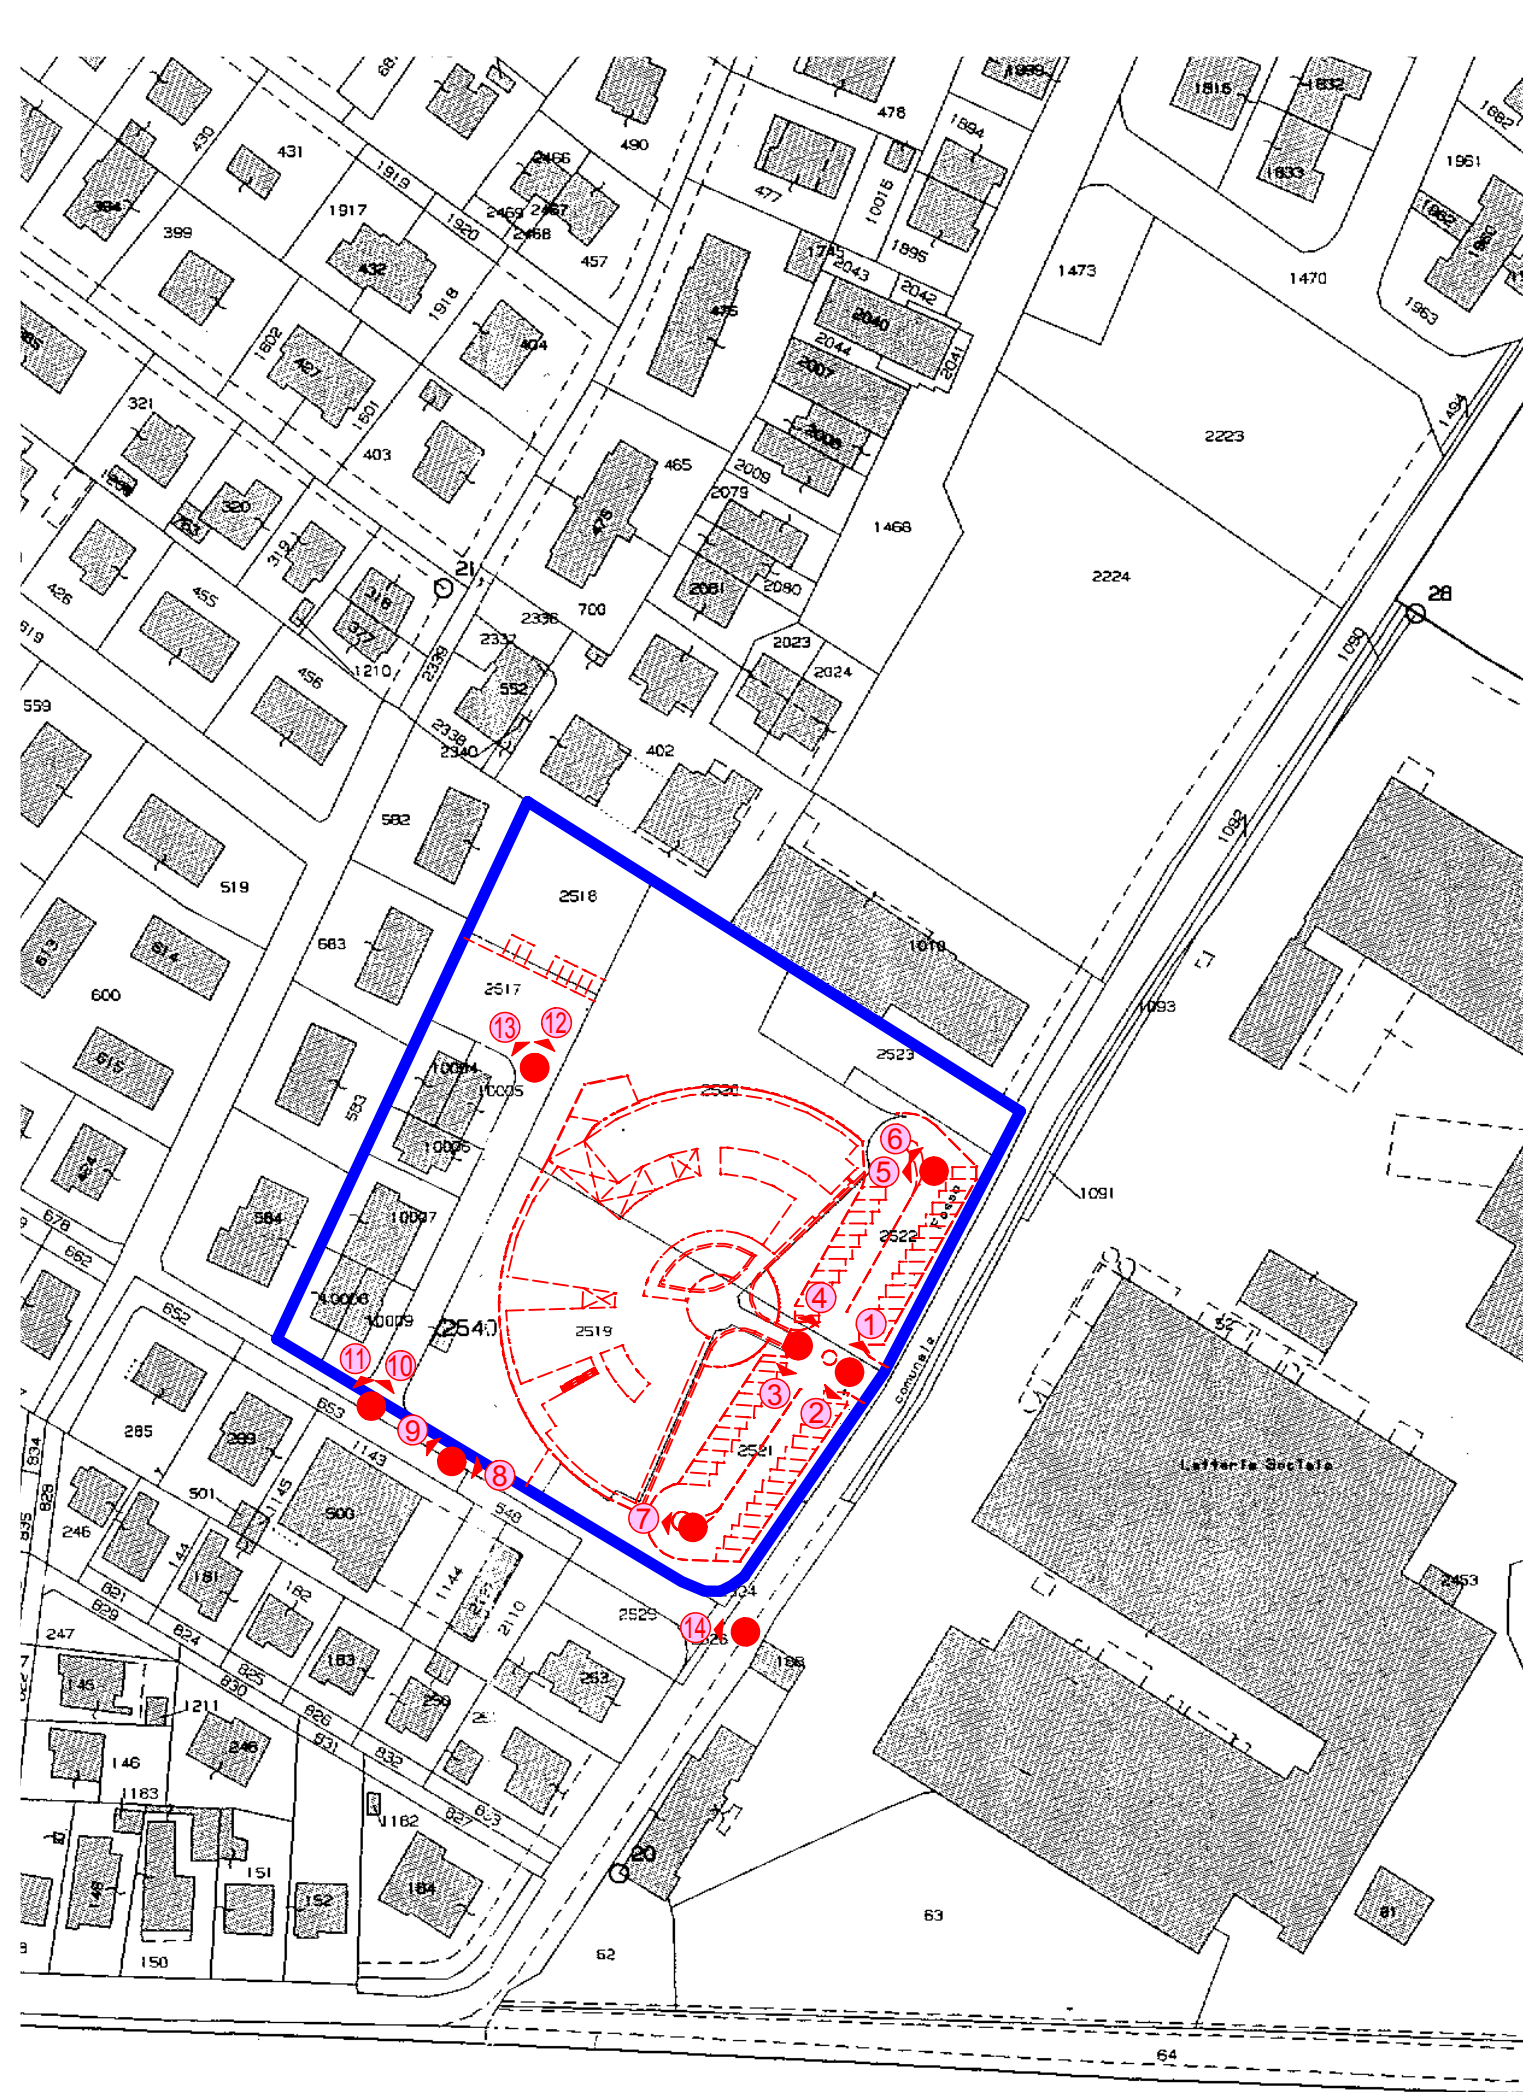



- FOTO 1 -



- FOTO 2 -



- FOTO 3 -



- FOTO 4 -



- FOTO 5 -



- FOTO 6 -



- FOTO 7 -



- FOTO 8 -



- FOTO 9 -



- FOTO 10 -



- FOTO 11 -



- FOTO 12 -



- FOTO 13 -



- FOTO 14 -