

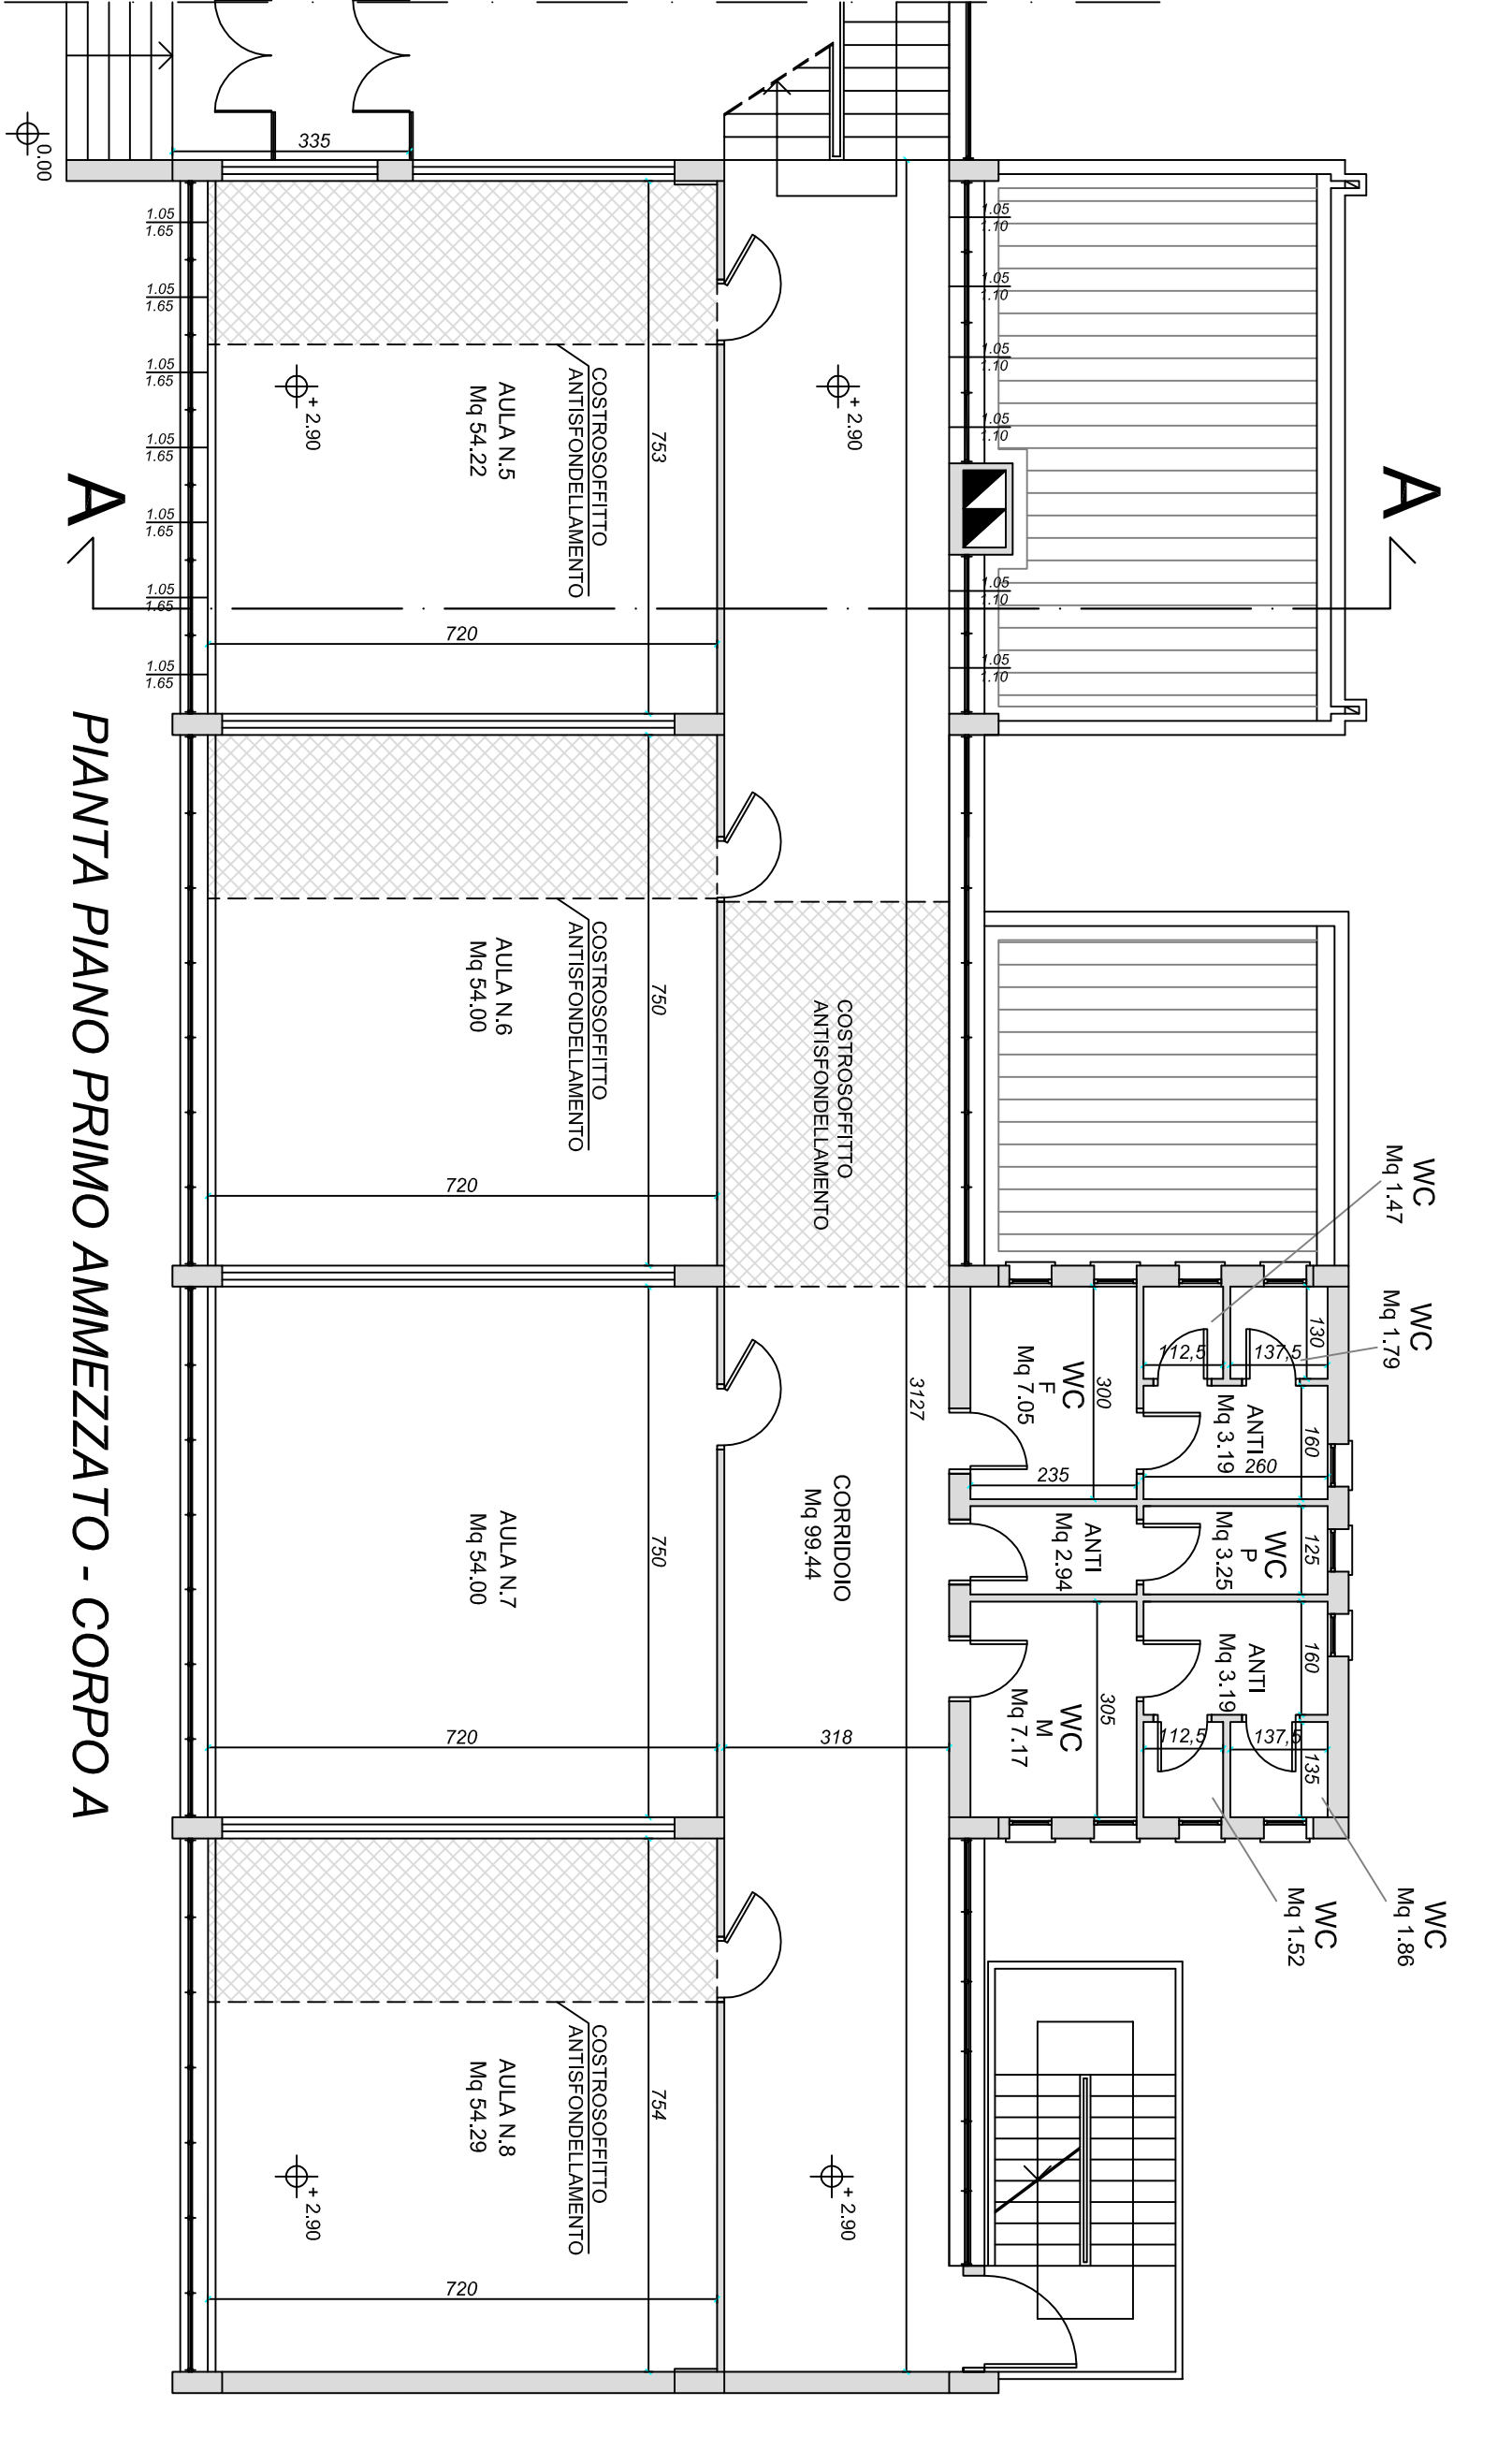
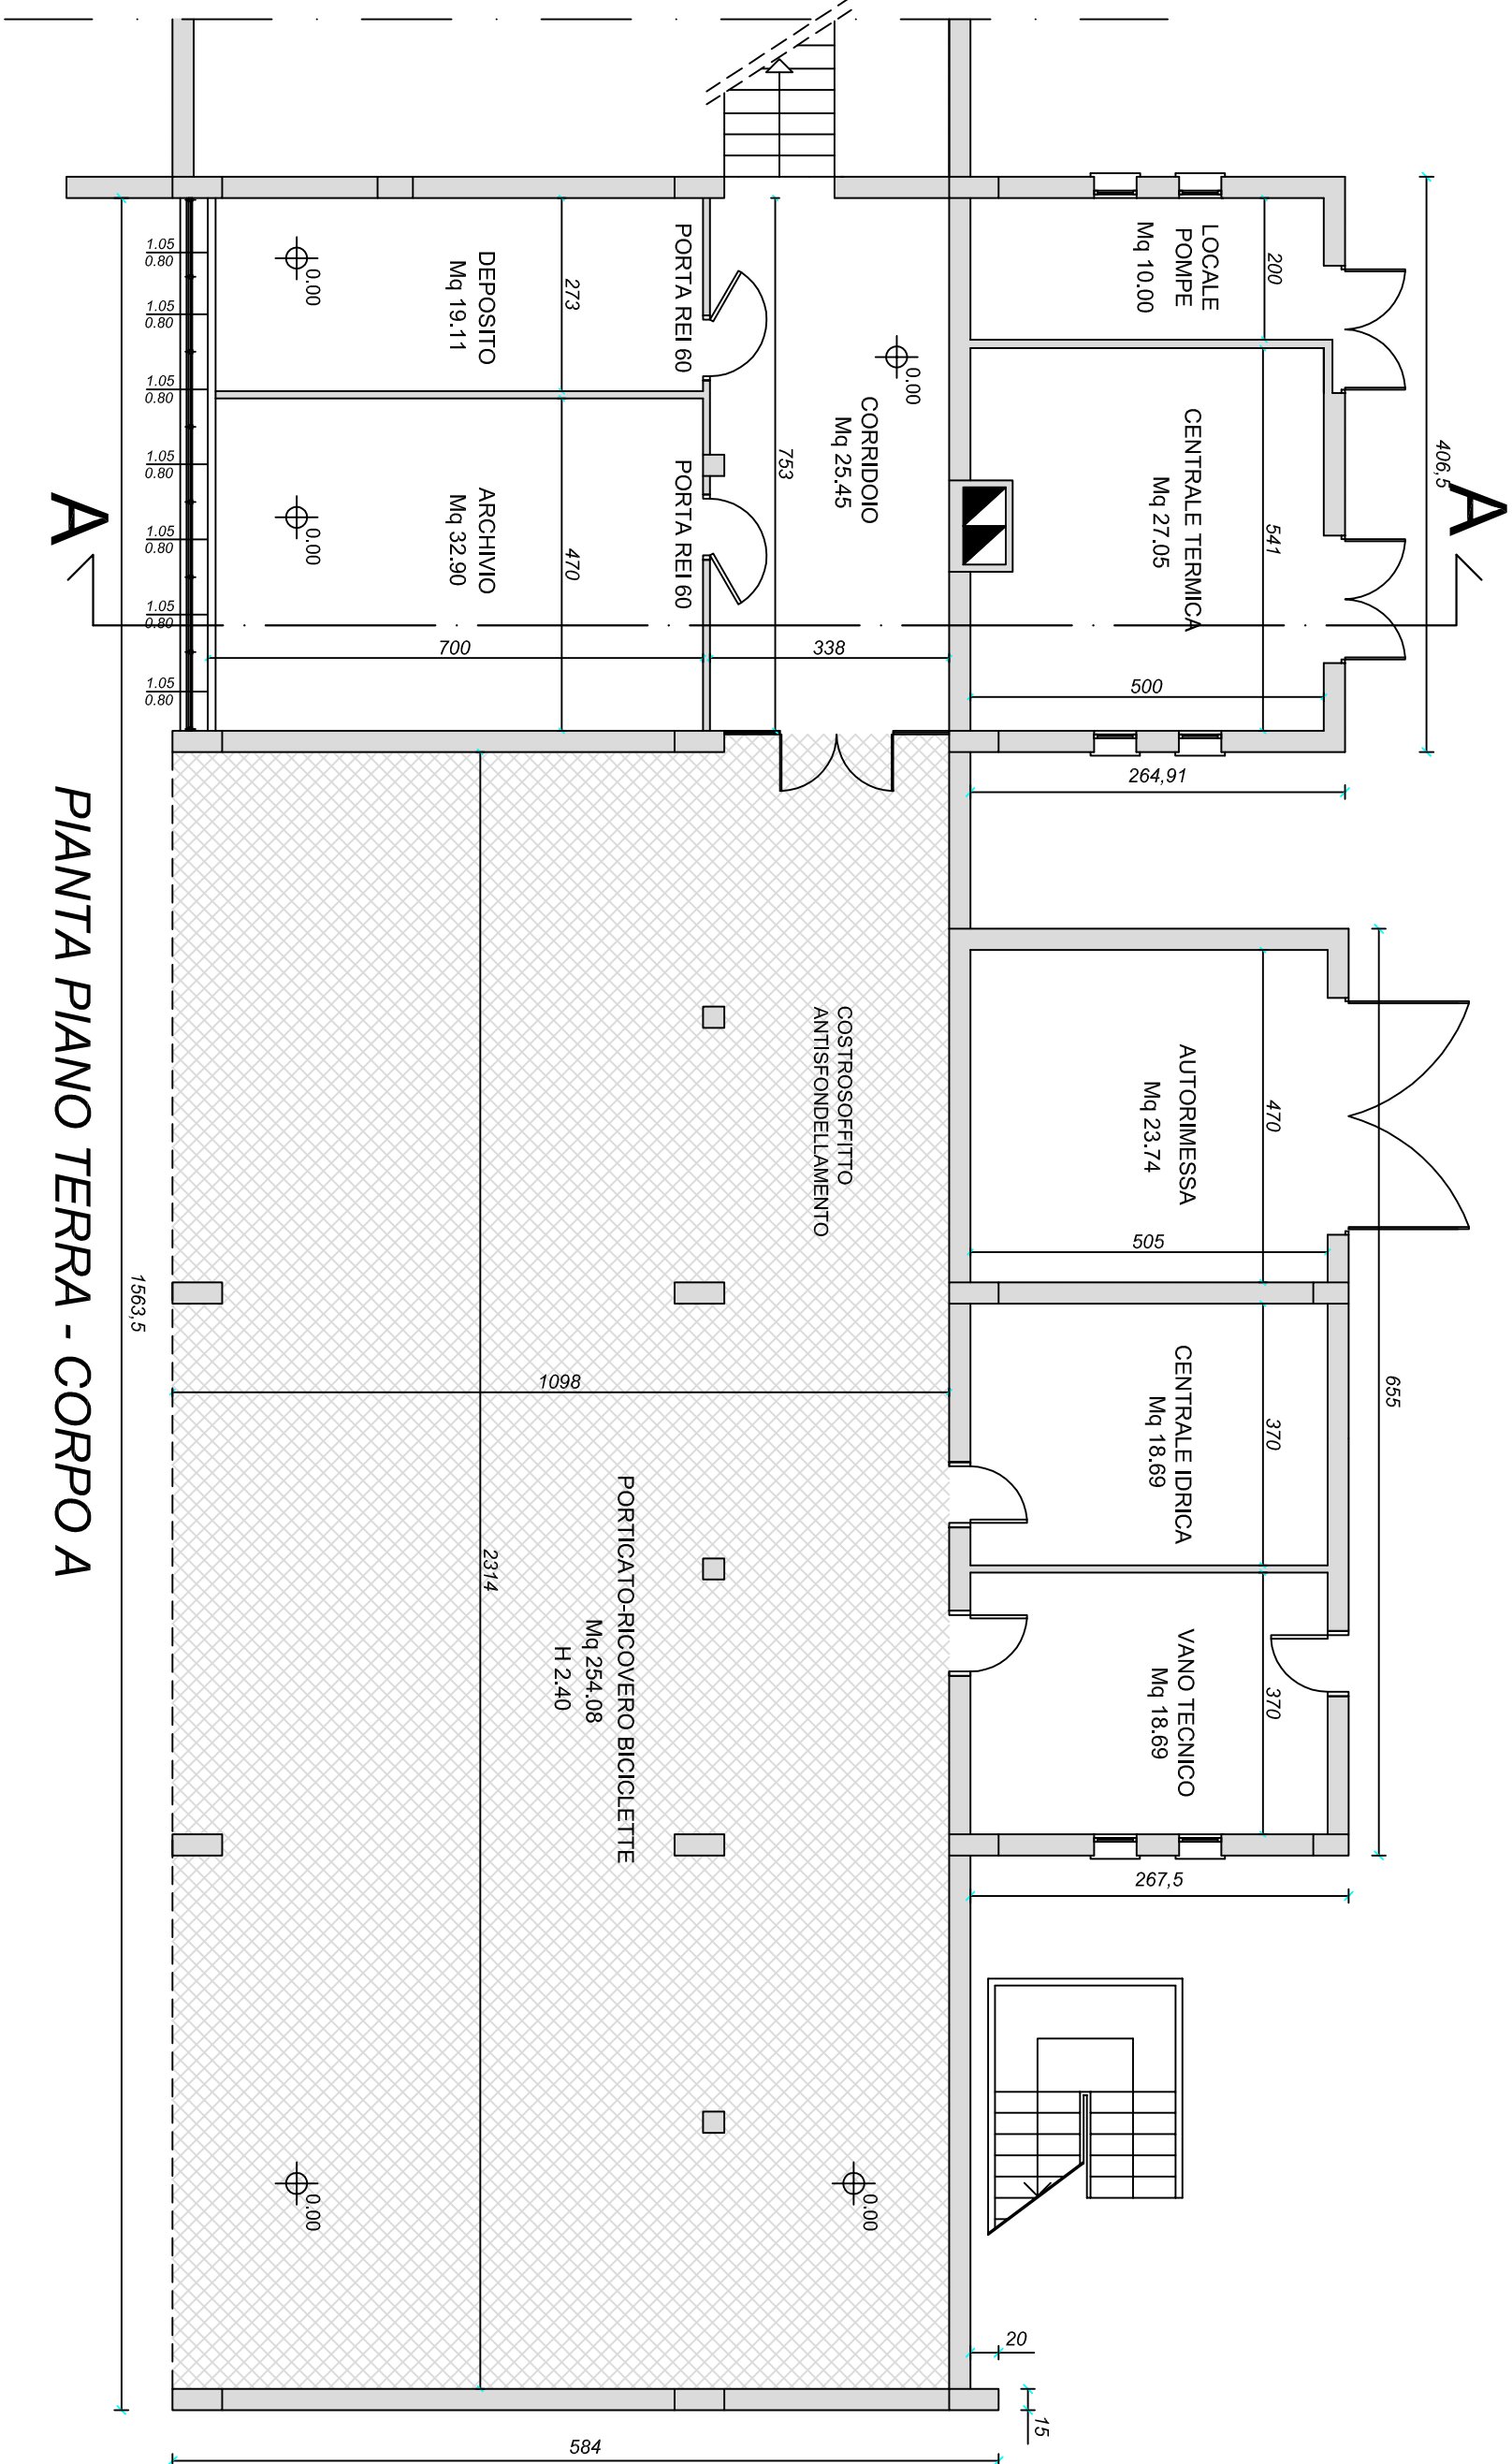
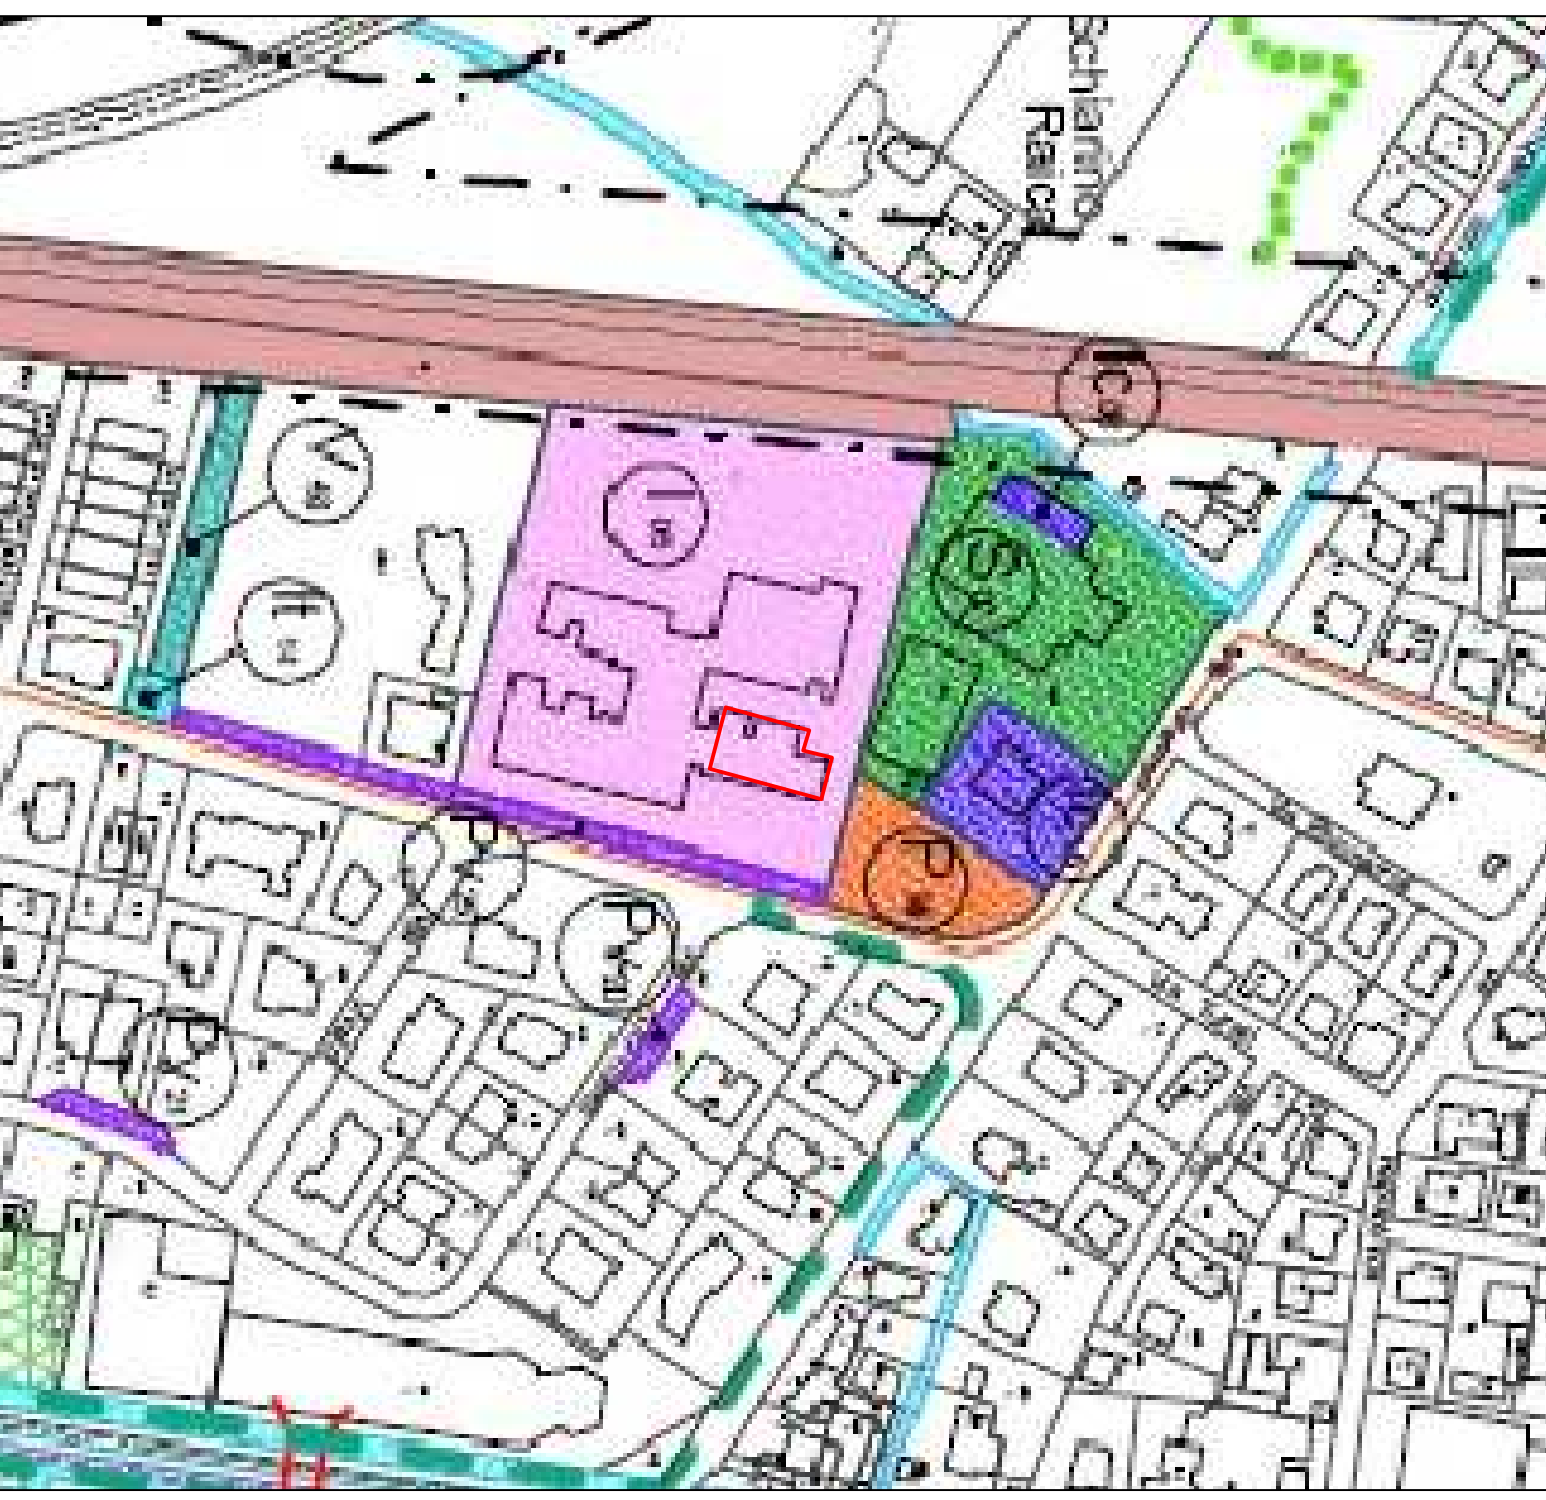


STATO DI FATTO scala 1:100

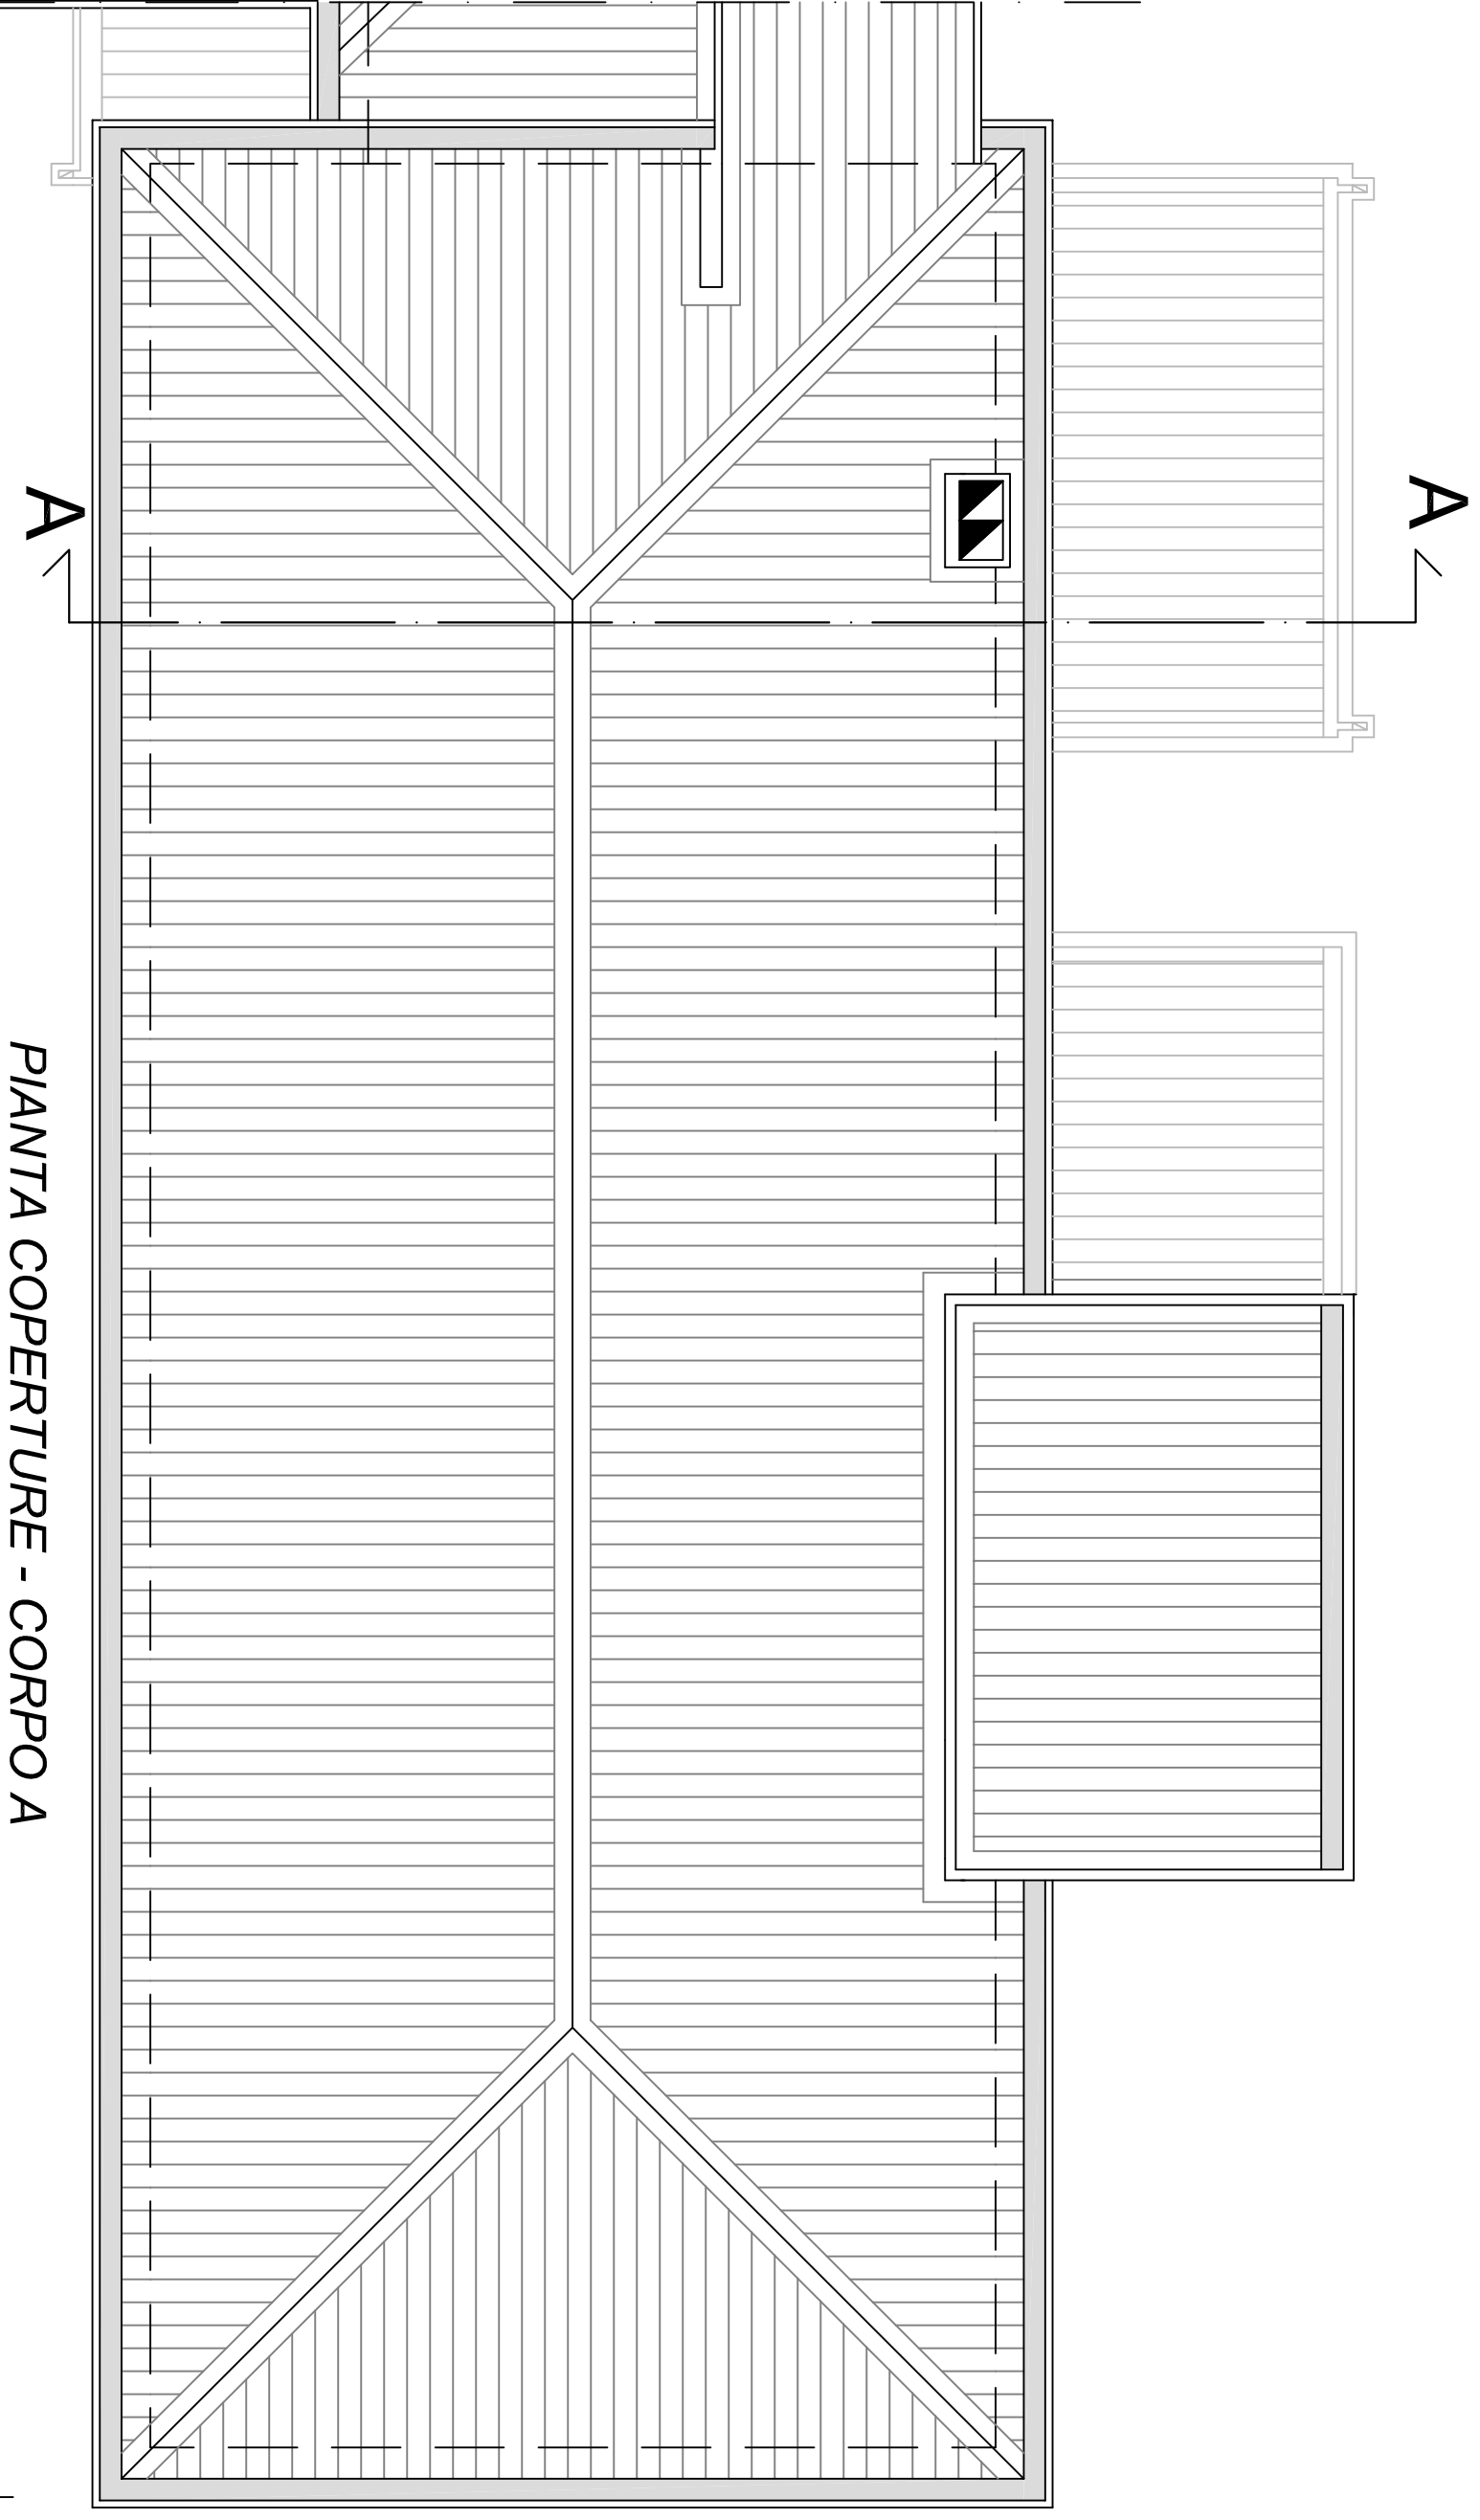


SEZIONE A-A - CORPO A

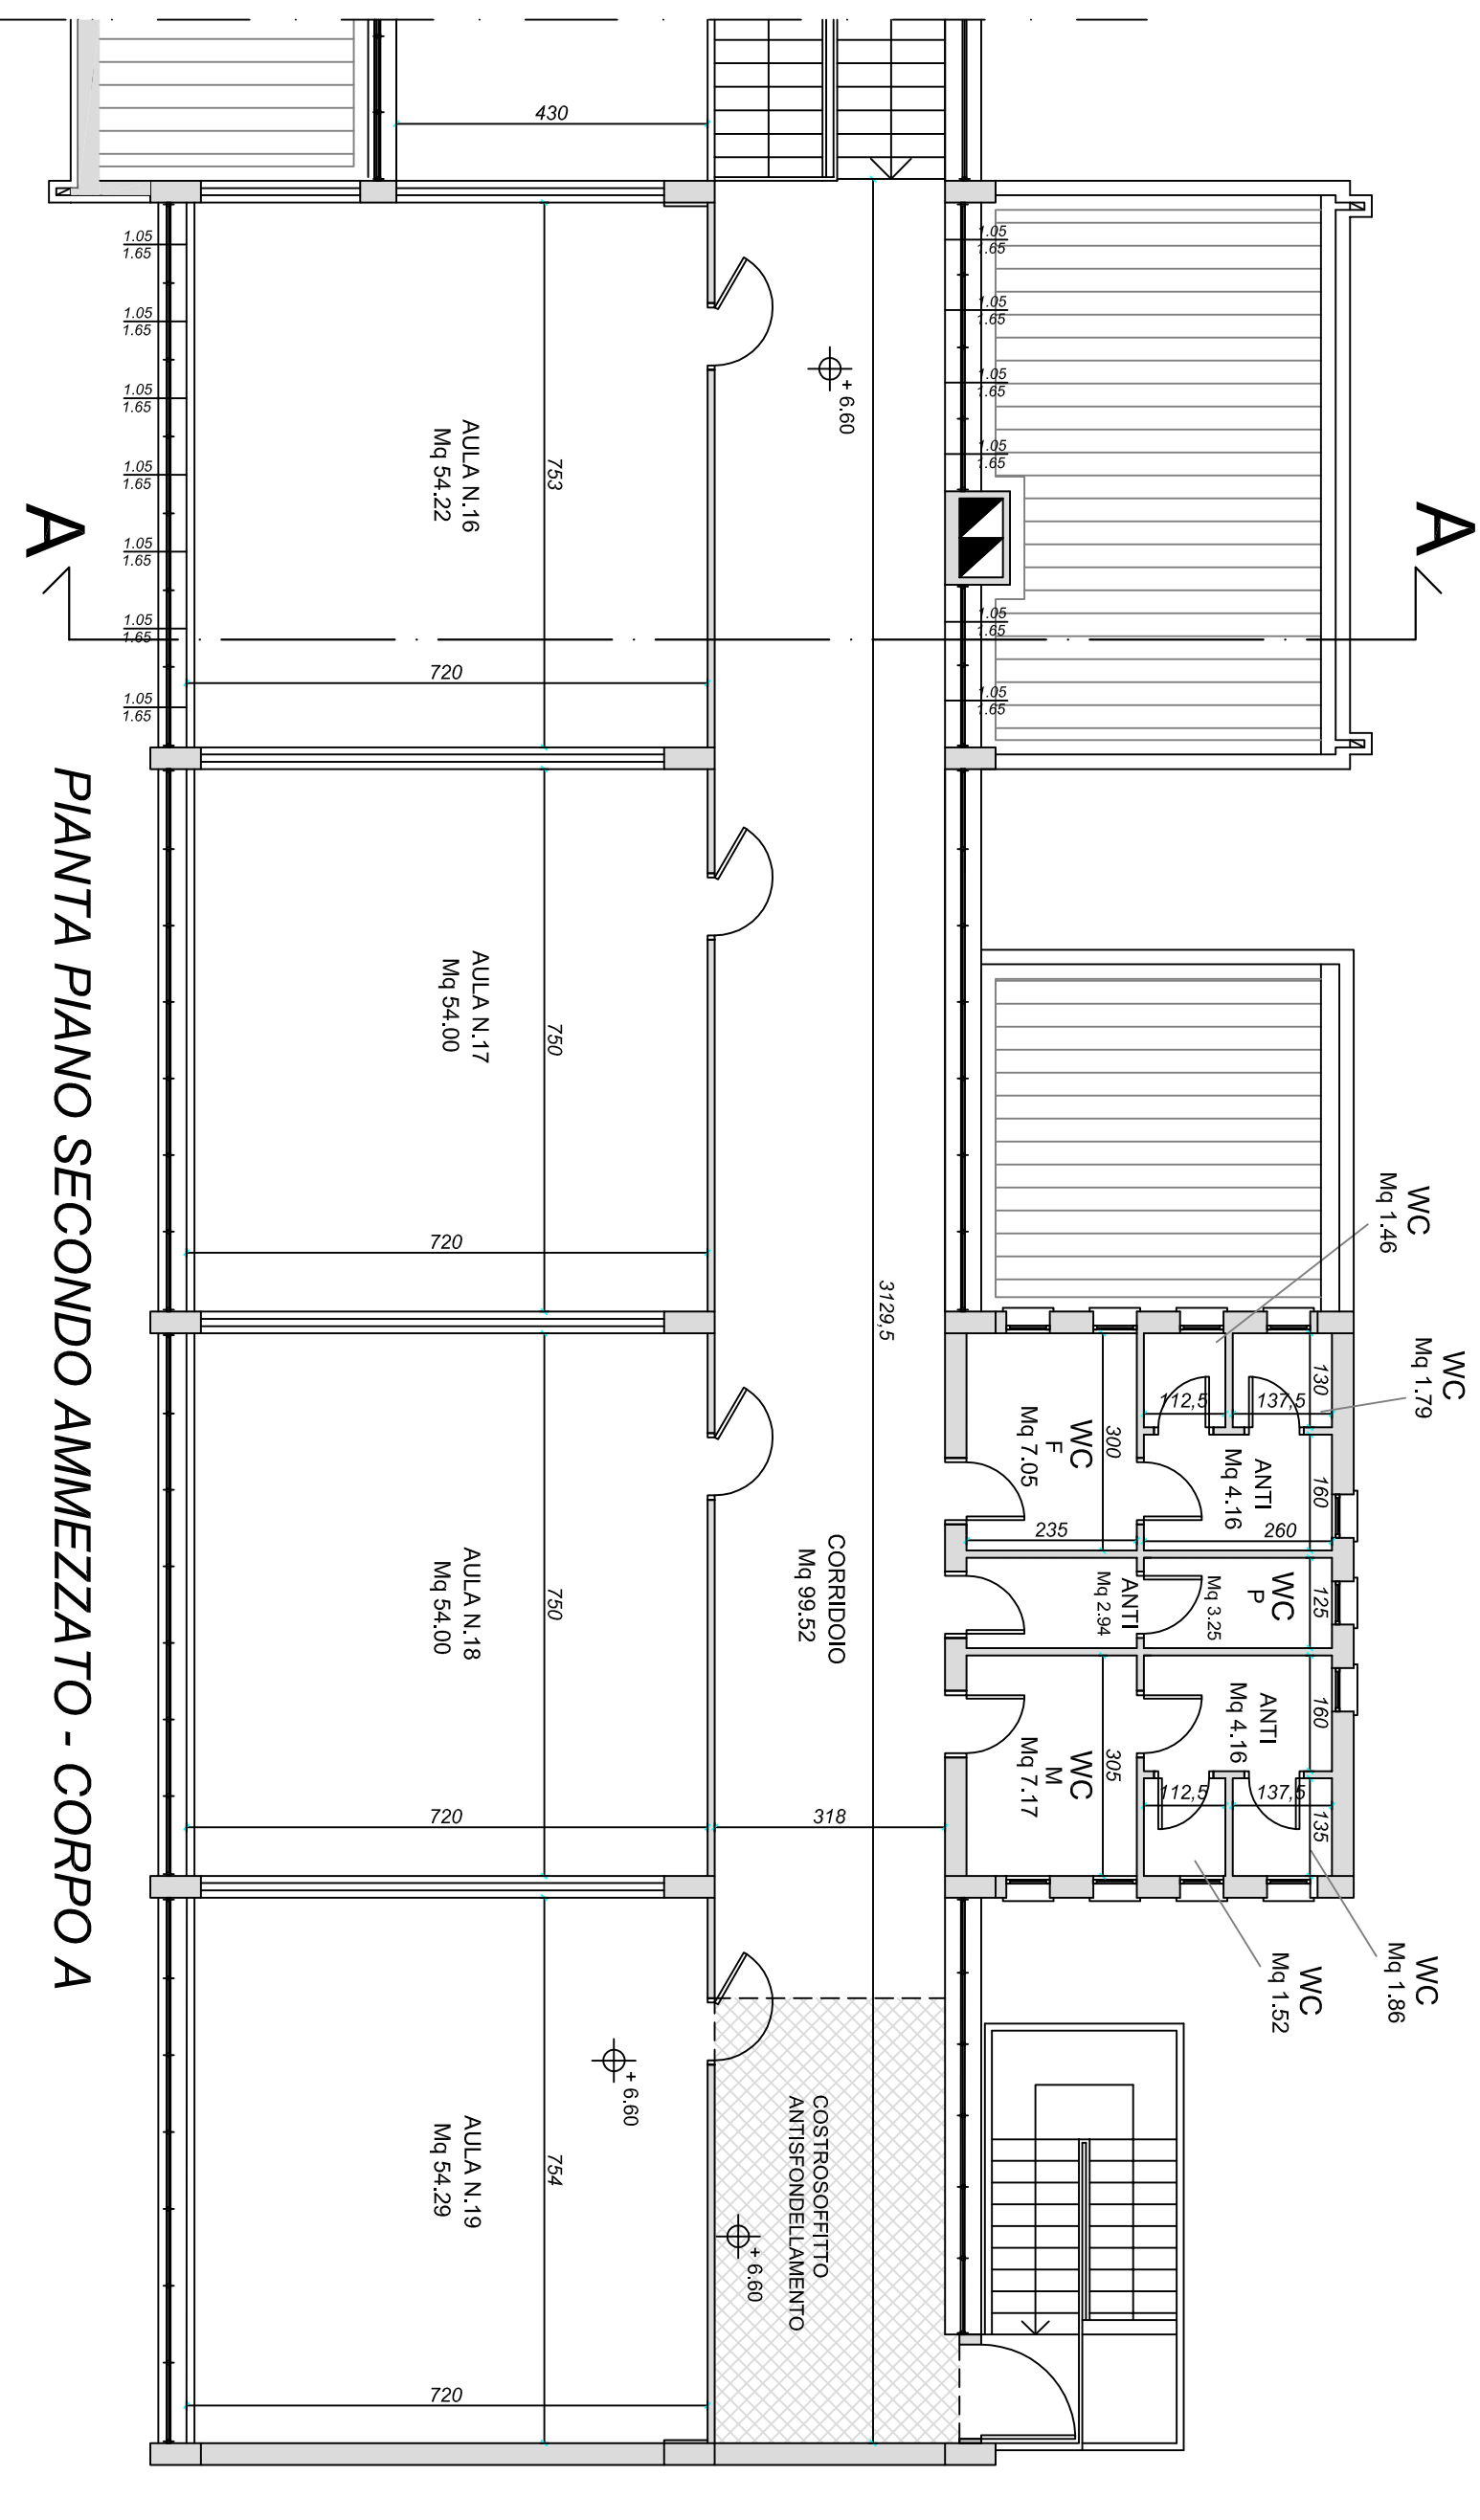

PROSPETTO NORD - CORPO A


PROSPETTO EST - CORPO A

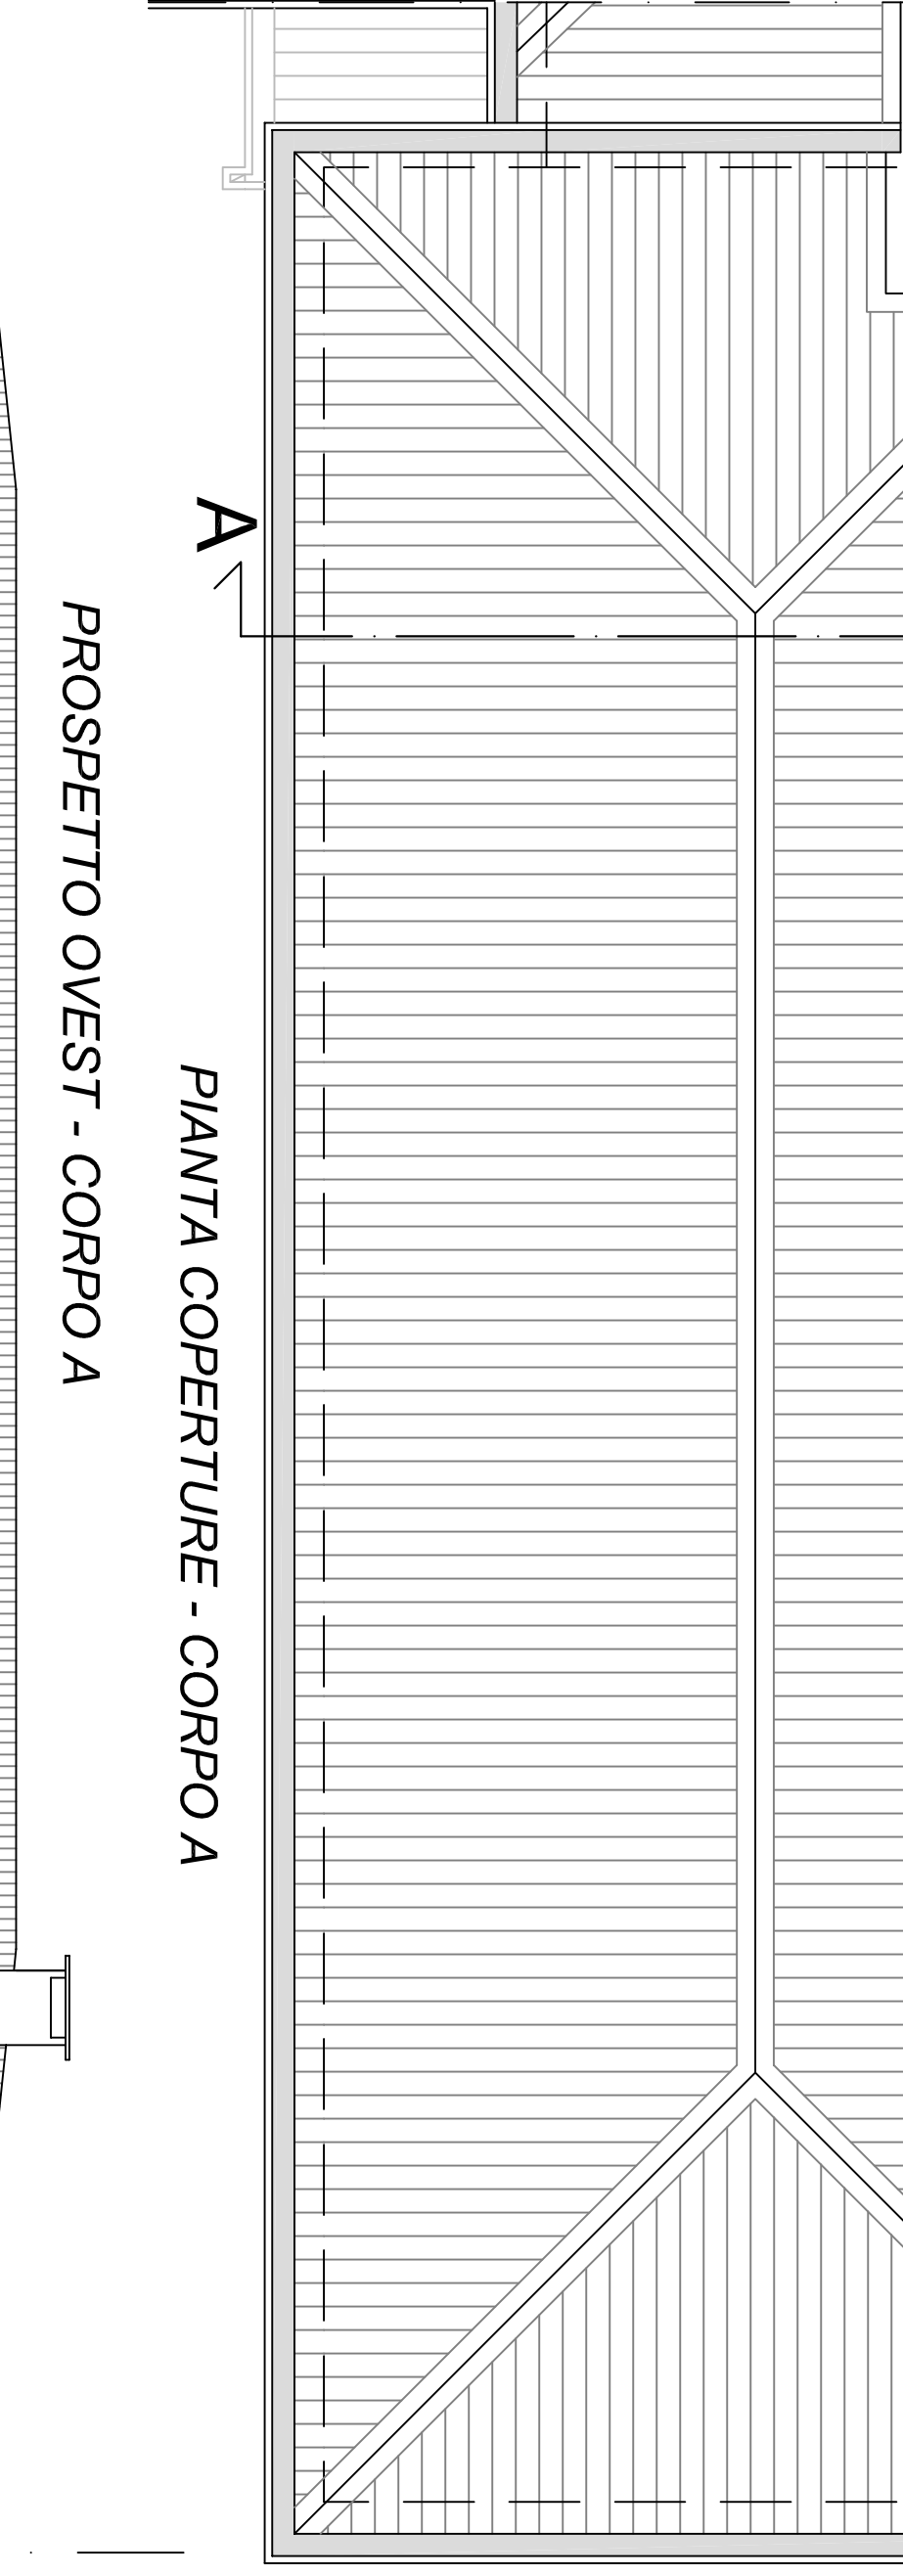


PROSPETTO OVEST - CORPO A



LAYOUT scala 1:500

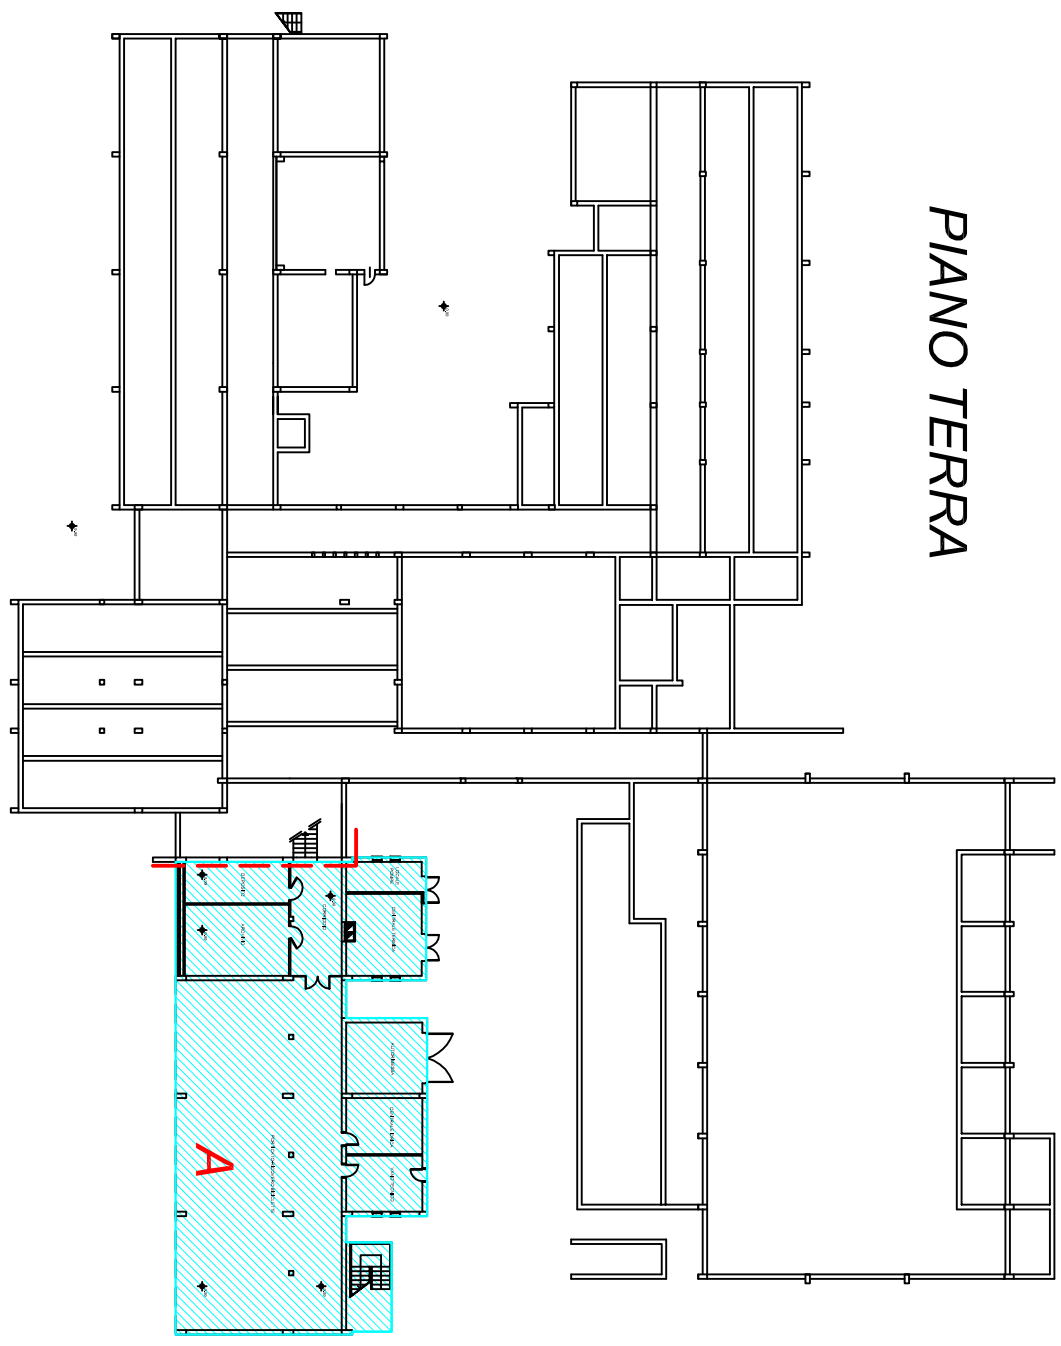

PIANO RALZATO E PRIMO AMMEZZATO

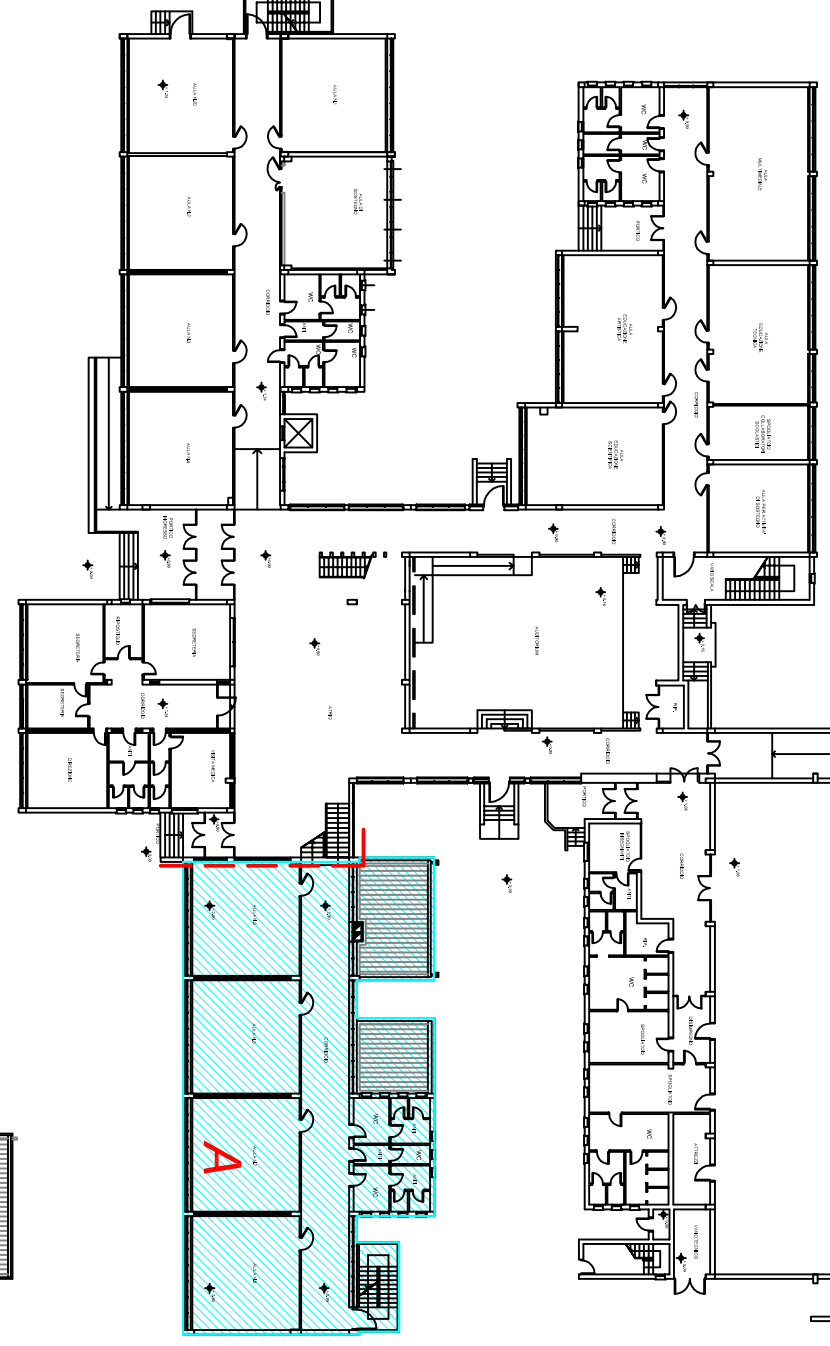

PIANTA COPERTURA



ESTRATTO DI PGT DEL COMUNE DI PORTO MANTOVANO

PIANO DEI SERVIZI - PS_03a - Servizi per l'istruzione

Scala 1:2000

Studio di ingegneria

Dott. Ing. Tiziana Belladelli

PROGETTO ESECUTIVO

PROVINCIA DI MANTOVA

COMUNE DI PORTO MANTOVANO

PROPRIETÀ: Comune di Porto Mantovano

PROGETTISTA INCARICATO: Ing. Massimo Tiziana Belladelli

COLLABORAZIONE: Arch. Tiziana Belladelli

1° LOTTO - BLOCCO A

OGGETTO: ESTRATTO DI MAPPA E PGT

PIANTE, SEZIONE E PROSPETTI

DELLO STATO DI FATTO

Scale: 1/1000

data: DICEMBRE 2015

REV. 00

PEsec.01