
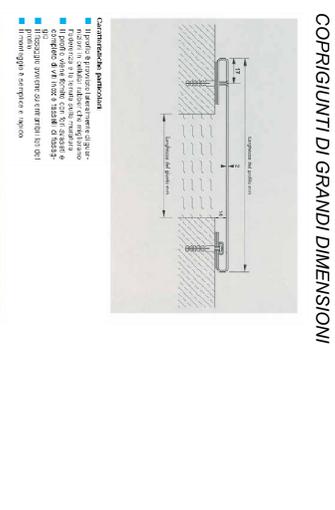
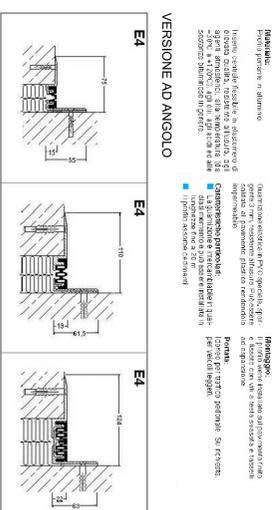
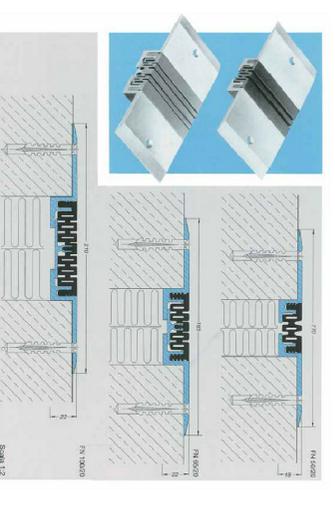
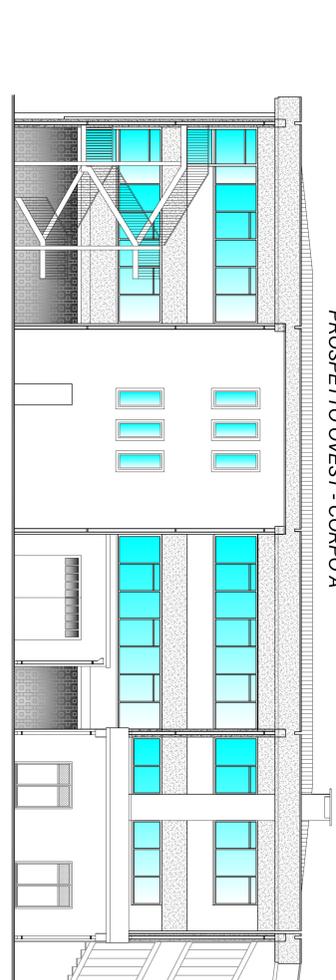
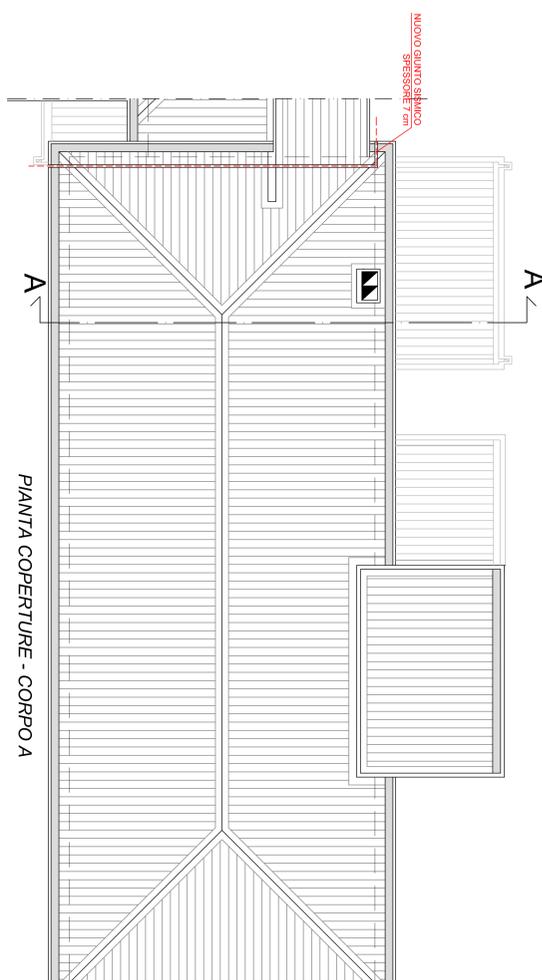
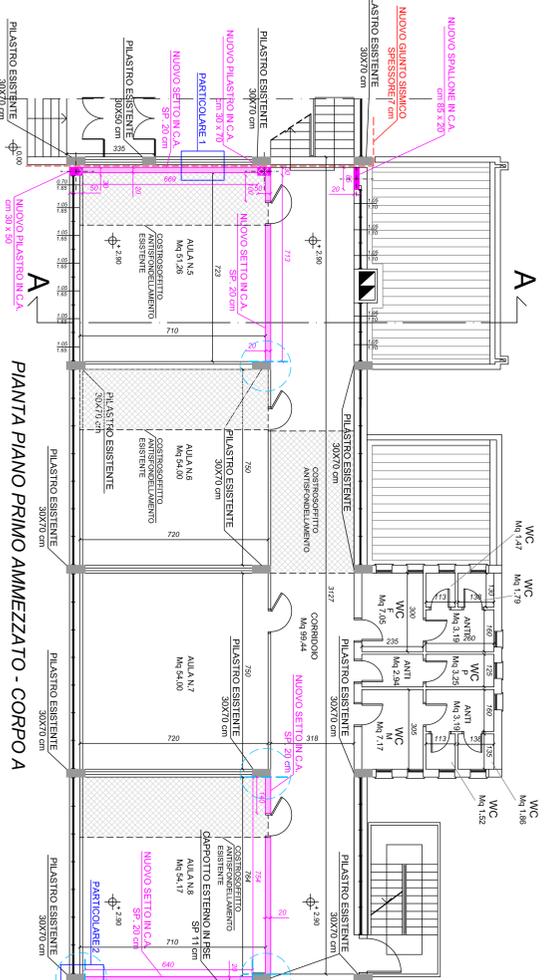
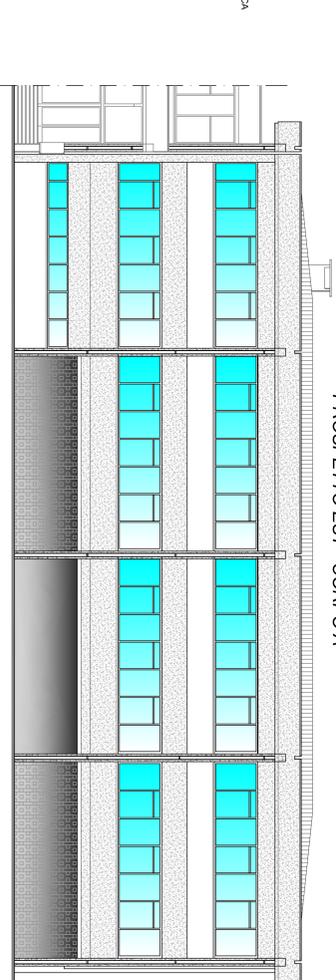
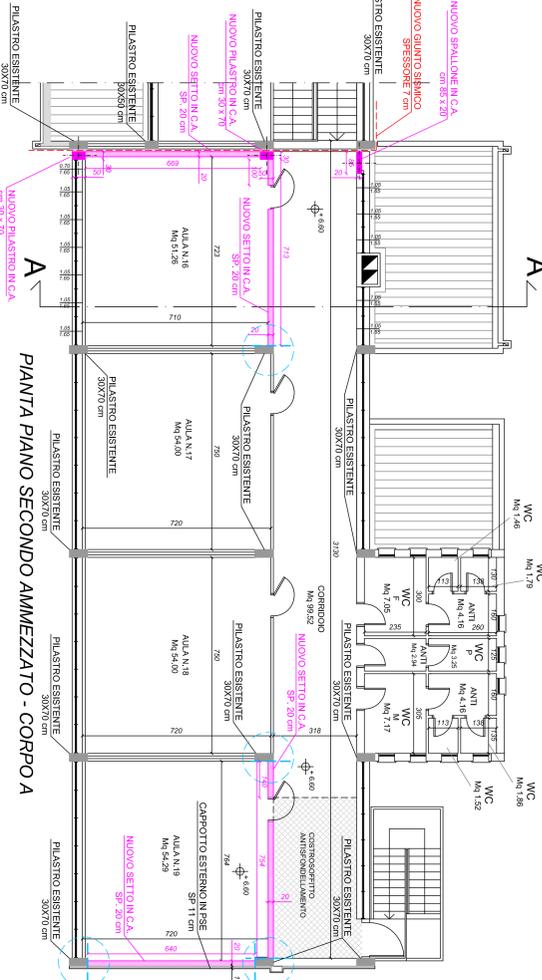
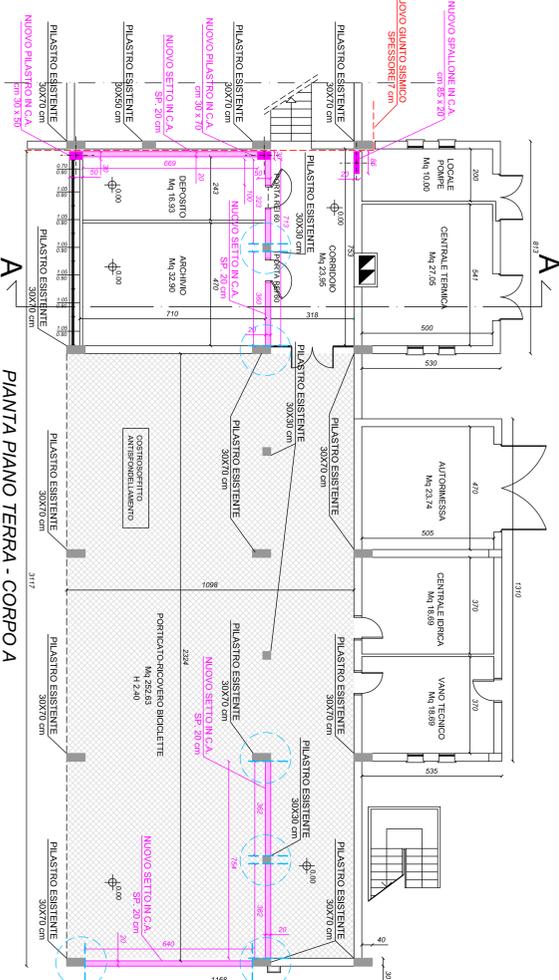
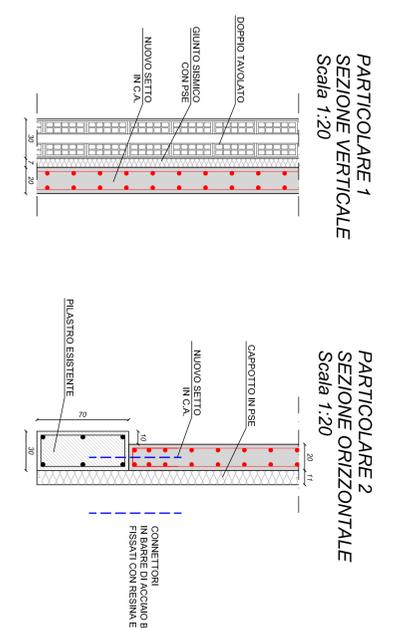
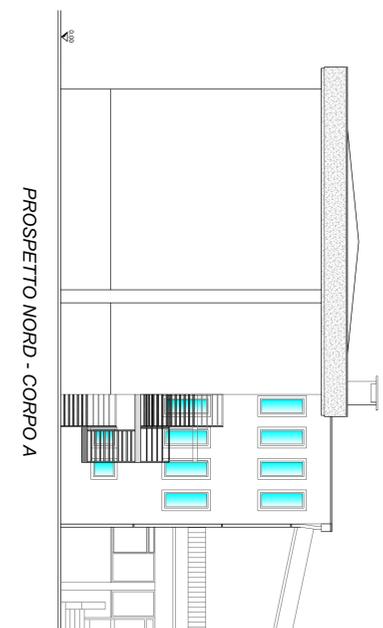


STATO DI PROGETTO scala 1:100

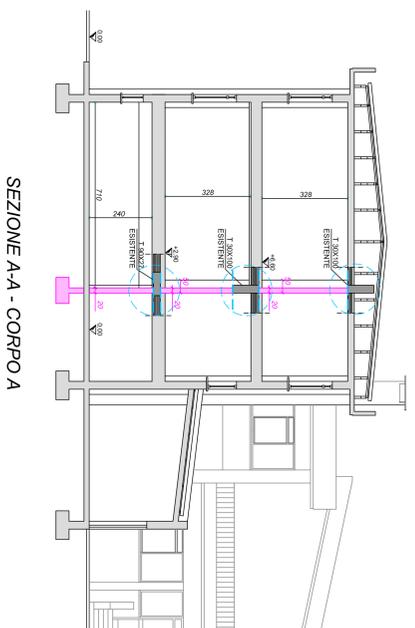

Studio di Ingegneria		Dot. Ing. Trifini Bellini Massimo	
PROGETTO ESECUTIVO		PROVINCIA DI MANTOVA	
ADEGUAMENTO SISMICO		COMUNE DI PORTO MANTOVANO	
SCUOLA E MEDIO		PROPRIETÀ: Comune di Porto Mantovano	
P.O. MANFROTTO		PROGETTISTA INCARICATO: Ing. Massimo Trifini Bellini	
VIA C. MONTEVERDI		COLLABORAZIONE: Ing. Marco Benazzi	
1° LOTTO - BLOCCO A		Arch. Tiziana Bellinelli	
TAVOLI:		OGGETTO: PIANTE, SEZIONI E PROSPETTI	
PEsec.02		DELLO STATO DI PROGETTO	
Scala: 1:100-20		Data: DICEMBRE 2015	
		REV. 01 MARZO 2016	