
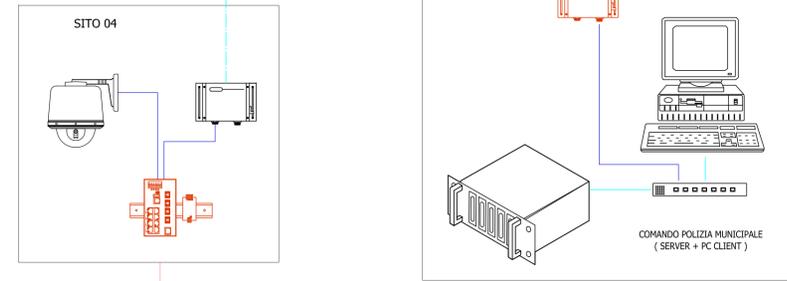
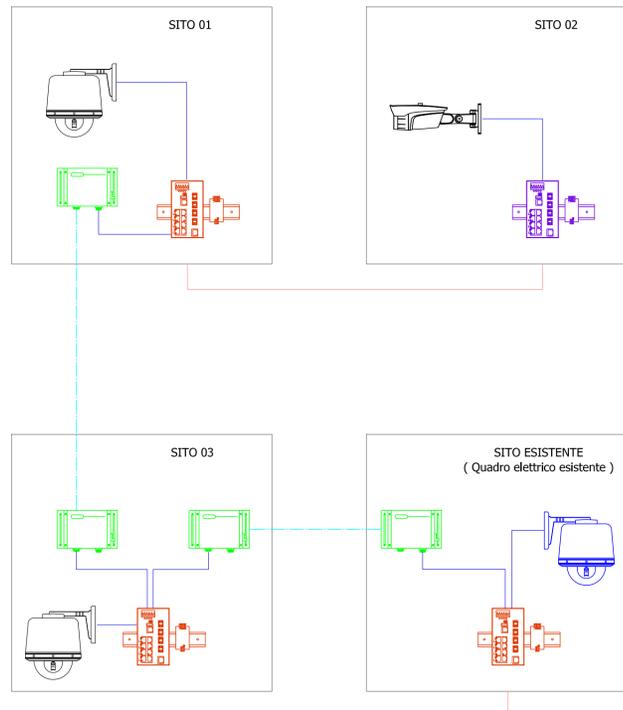


LEGENDA	
	TELECAMERA BULLET DA 5MP MOD. XNO-8080RP O SIMILARE
	TELECAMERA BULLET DA 2MP MOD. XNO-6120RP O SIMILARE
	TELECAMERA BULLET DA 2MP MOD. XNO-6080RP O SIMILARE
	TELECAMERA DOME DA 2MP MOD. XNP-6370RHP O SIMILARE
	TELECAMERA ESISTENTE
	SWITCH INDUSTRIALE MOD. IGS-10020MT O SIMILARE E ALIM. MOD. PWR-75-24
	SWITCH INDUSTRIALE MOD. IGS-12040MT O SIMILARE E ALIM. MOD. PWR-75-24
	SWITCH INDUSTRIALE MOD. IGS-10020HPT O SIMILARE E ALIM. MOD. PWR-75-24
	APPARATO WIRELESS MOD. R5000-Smnc 5X.300.2x300.2x19 300 O SIMILARE
	APPARATO WIRELESS MOD. R5000-Smnc 5X.300.2x300.2x19 50 O SIMILARE
	APPARATO WIRELESS MOD. Xm/5x.500.2x500.2x23 O SIMILARE
	APPARATO WIRELESS MOD. R5000-Mmx 5X.300.2x500.2x23 O SIMILARE
	PC OPERATORE PRESSO CONTROL ROOM MOD. W550-2V O SIMILARE
	SWITCH MANAGED MOD. WGSW-24040 O SIMILARE
	SERVER FUJITSU MOD. RX1330-M1-DA-12TB O SIMILARE
	CAVO UTP CAT. 5E O SUP. DOPPIA GUAINA CEI-UNEL 36762 (DA ESTERNO)
	CAVO UTP CAT. 6 O SUP. (COLLEG. SERVER - WORKSTATION...ETC)
	CAVO IN FIBRA OTTICA MULTIMODALE E CAVO ALIM. FG16OR16 DA POSARE
	COLLEGAMENTO P / P WIRELESS DA REALIZZARE
	CAVO IN FIBRA OTTICA MULTIMODALE DA POSARE

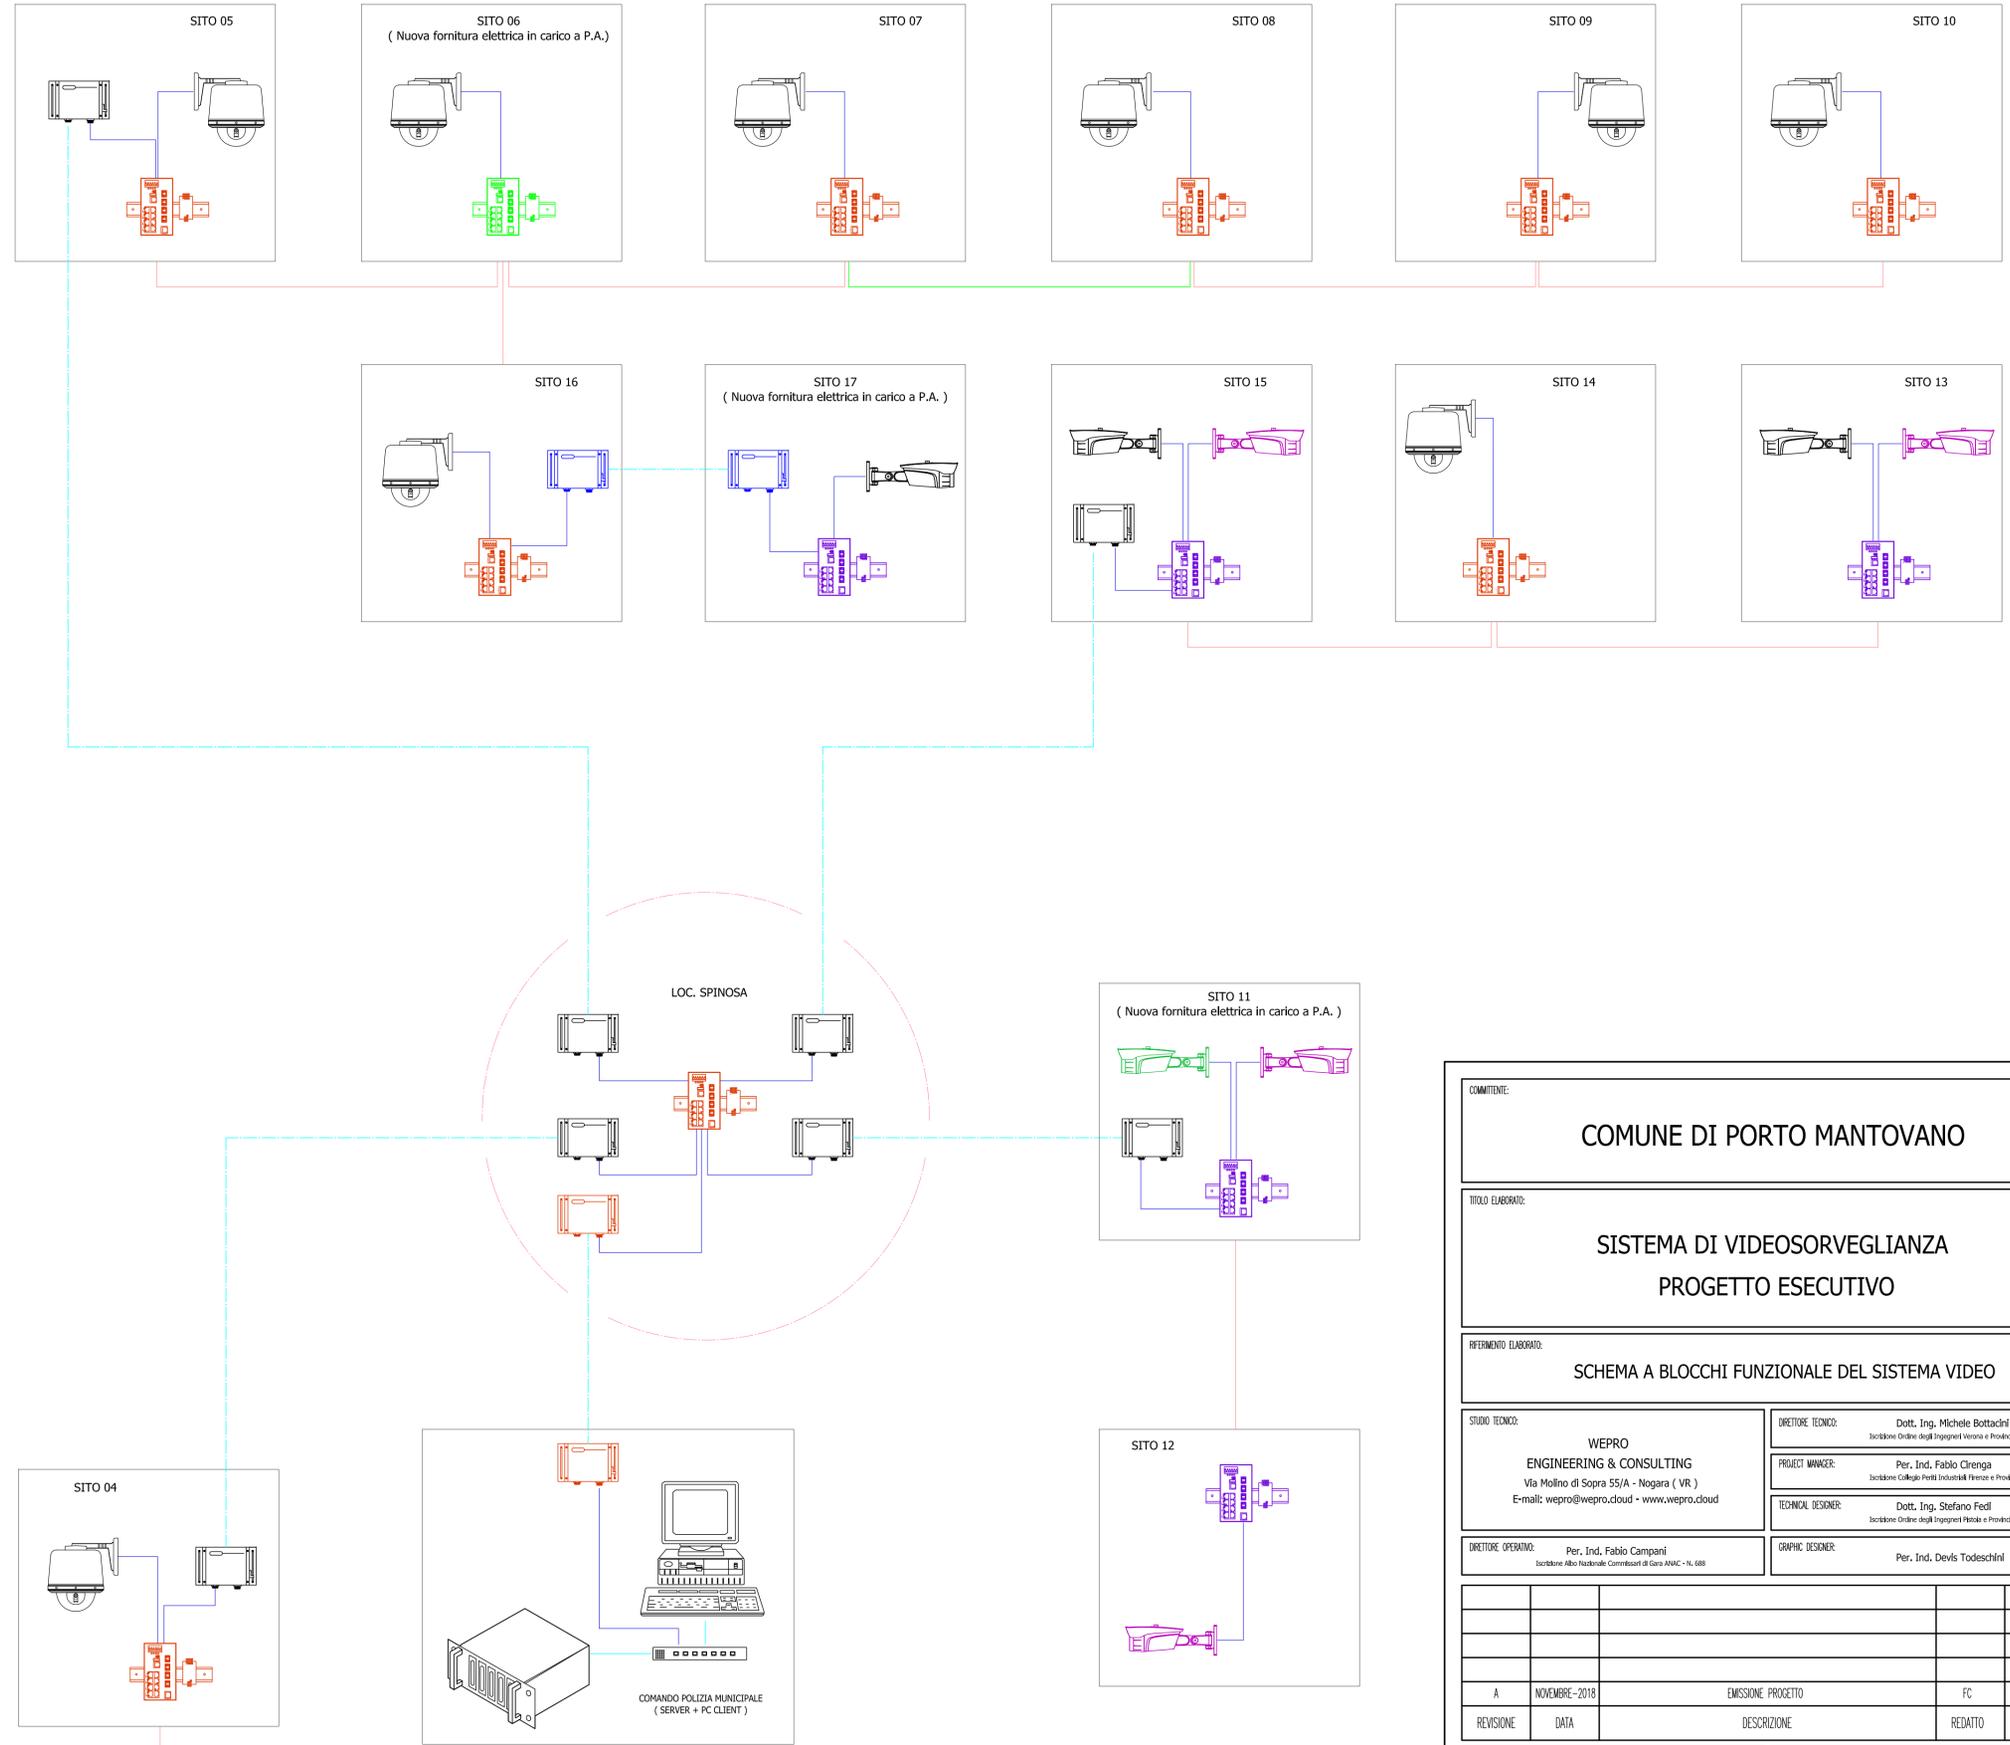

COMITENTE:				
COMUNE DI PORTO MANTOVANO				
TITOLO ELABORATO:				
SISTEMA DI VIDEOSORVEGLIANZA PROGETTO ESECUTIVO				
REFERIMENTO ELABORATO:				
SCHEMA A BLOCCHI FUNZIONALE DEL SISTEMA VIDEO				
STUDIO TECNICO:		DIRETTORE TECNICO:		
WEPRO ENGINEERING & CONSULTING Via Molino di Sopra 55/A - Nogara (VR) E-mail: wepro@wepro.cloud - www.wepro.cloud		Dott. Ing. Michele Bottadini <small>Iscrizione Ordine degli Ingegneri Verona e Provincia - N. 44910</small>		
		PROJECT MANAGER:		
		Per. Ind. Fabio Chienga <small>Iscrizione Collegio Periti Industriali Firenze e Provincia - N. 2321</small>		
		TECHNICAL DESIGNER:		
		Dott. Ing. Stefano Fedli <small>Iscrizione Ordine degli Ingegneri Padova e Provincia - N. 795</small>		
DIRETTORE OPERATIVO:		GRAPHIC DESIGNER:		
Per. Ind. Fabio Campani <small>Iscrizione Albo Nazionale Commissari di Gara ANAC - N. 688</small>		Per. Ind. Devils Todeschini		
A	NOVEMBRE-2018	EMMISSIONE PROGETTO	FC	MB
REVISIONE	DATA	DESCRIZIONE	REDATTO	VERIFICATO
COORD. SICUREZZA IN FASE DI PROGETTAZIONE:		RESPONSABILE PROCEDIMENTO:		
Dott. Ing. Stefano Fedli		Dott.ssa Dal Bosco Emanuela		
COORD. SICUREZZA IN FASE DI ESECUZIONE:		DIRETTORE LAVORI:		
DATA:	NOVEMBRE 2018	ELABORATO GRAFICO:	TAVOLA N. 2	COMMESSA / DIC:
				Z5925EB679
NOTE:				
E' vietata la divulgazione e riproduzione anche parziale e/o anche la riproduzione delle soluzioni tecniche e/o progettuali di proprietà di WePro (Divisione Progettuale di SRM S.r.l.), nessuno escluso. La divulgazione del progetto, riproduzione anche parziale e/o anche la riproduzione delle soluzioni tecniche e/o progettuali è limitata alla sola fase esecutiva dell'opera. Una dovesse essere riscontrata la riproduzione anche parziale e/o anche riproduzione delle soluzioni tecniche e/o progettuali, la Società si riserva di tutelare i propri diritti ed interessi nelle sedi competenti.				