



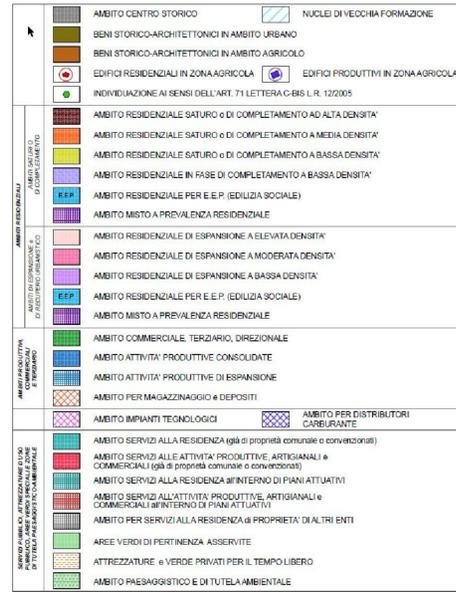


STRALCIO DEL P.G.T. scala 1:2.000




COROGRAFIA scala 1:10.000

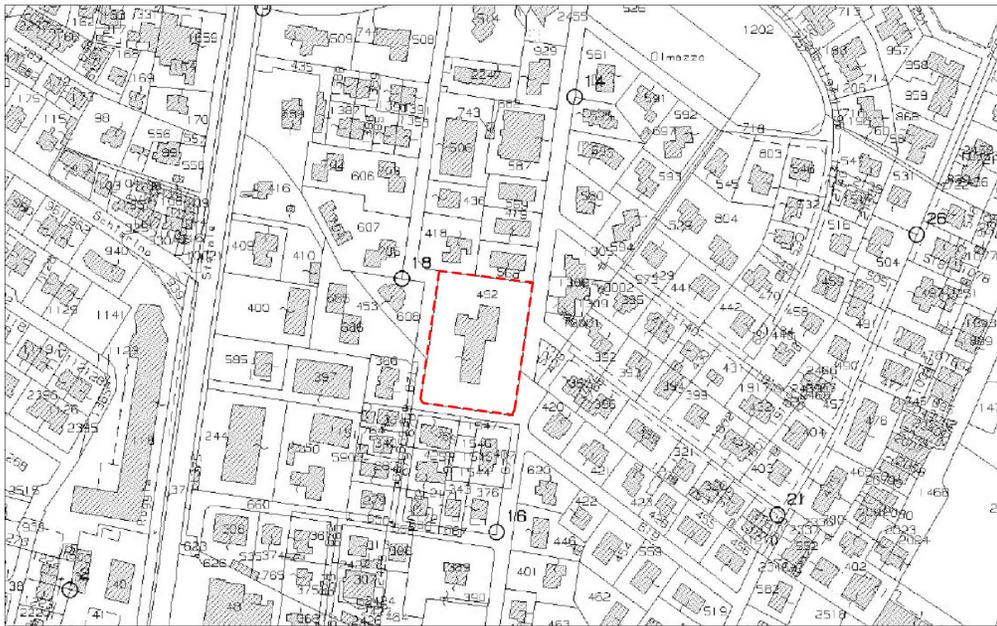

ESTRATTO DI MAPPA CATASTALE - Comune di Porto Mantovano - Foglio 9 scala 1:2.000

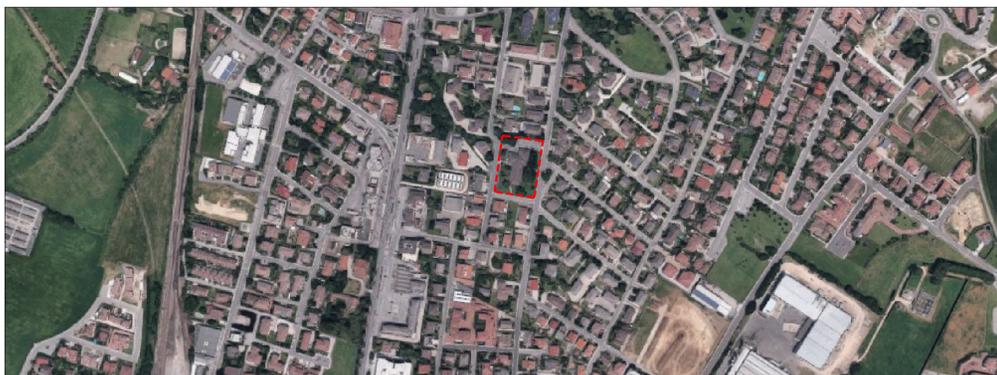

VISTA AEREA

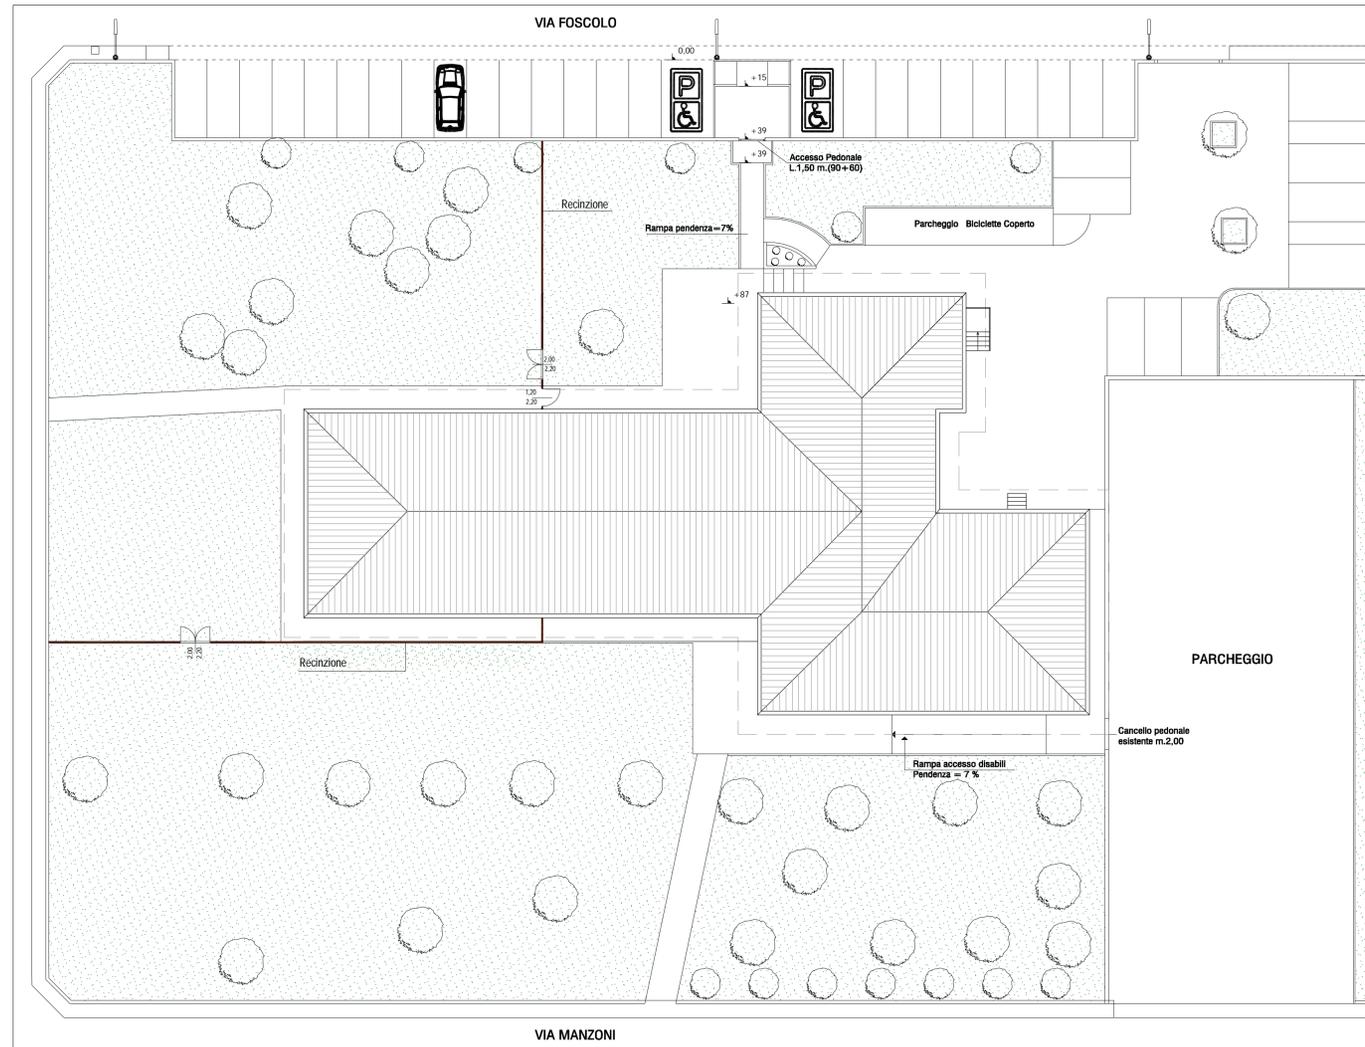

PLANIMETRIA GENERALE scala 1:200

<p>PROPRIETA'</p> <p><b>COMUNE DI PORTO MANTOVANO</b></p> <p>Strada Statale Cisa, 112 - 46047 Porto Mantovano (MN)</p>	
<p>OGGETTO</p> <p><b>INTERVENTO DI MIGLIORAMENTO SISMICO DELL'ASILO NIDO DI VIA UGO FOSCOLO A PORTO MANTOVANO</b> (CUP: C32B17000140004)</p>	<p>N° TAVOLA</p> <p><b>C.01</b></p>
<p><b>PROGETTO DEFINITIVO-ESECUTIVO</b></p>	<p>1:100</p>
<p><b>INQUADRAMENTO E PLANIMETRIA GENERALE</b></p>	
<p>PROGETTISTA</p> <p><b>ING. ALBERTO MANI</b></p> <p>VIA A. SACCHI N. 6 - 46100 MANTOVA TEL. 0376 222683 - FAX 0376 750904 E-MAIL: alberto.mani@studiotecnicomp.it</p>	
<p>Timbro</p>	
<p>Data</p> <p>GENNAIO 2018</p>	