




**PIANTA FONDAZIONI** **scala 1:100**

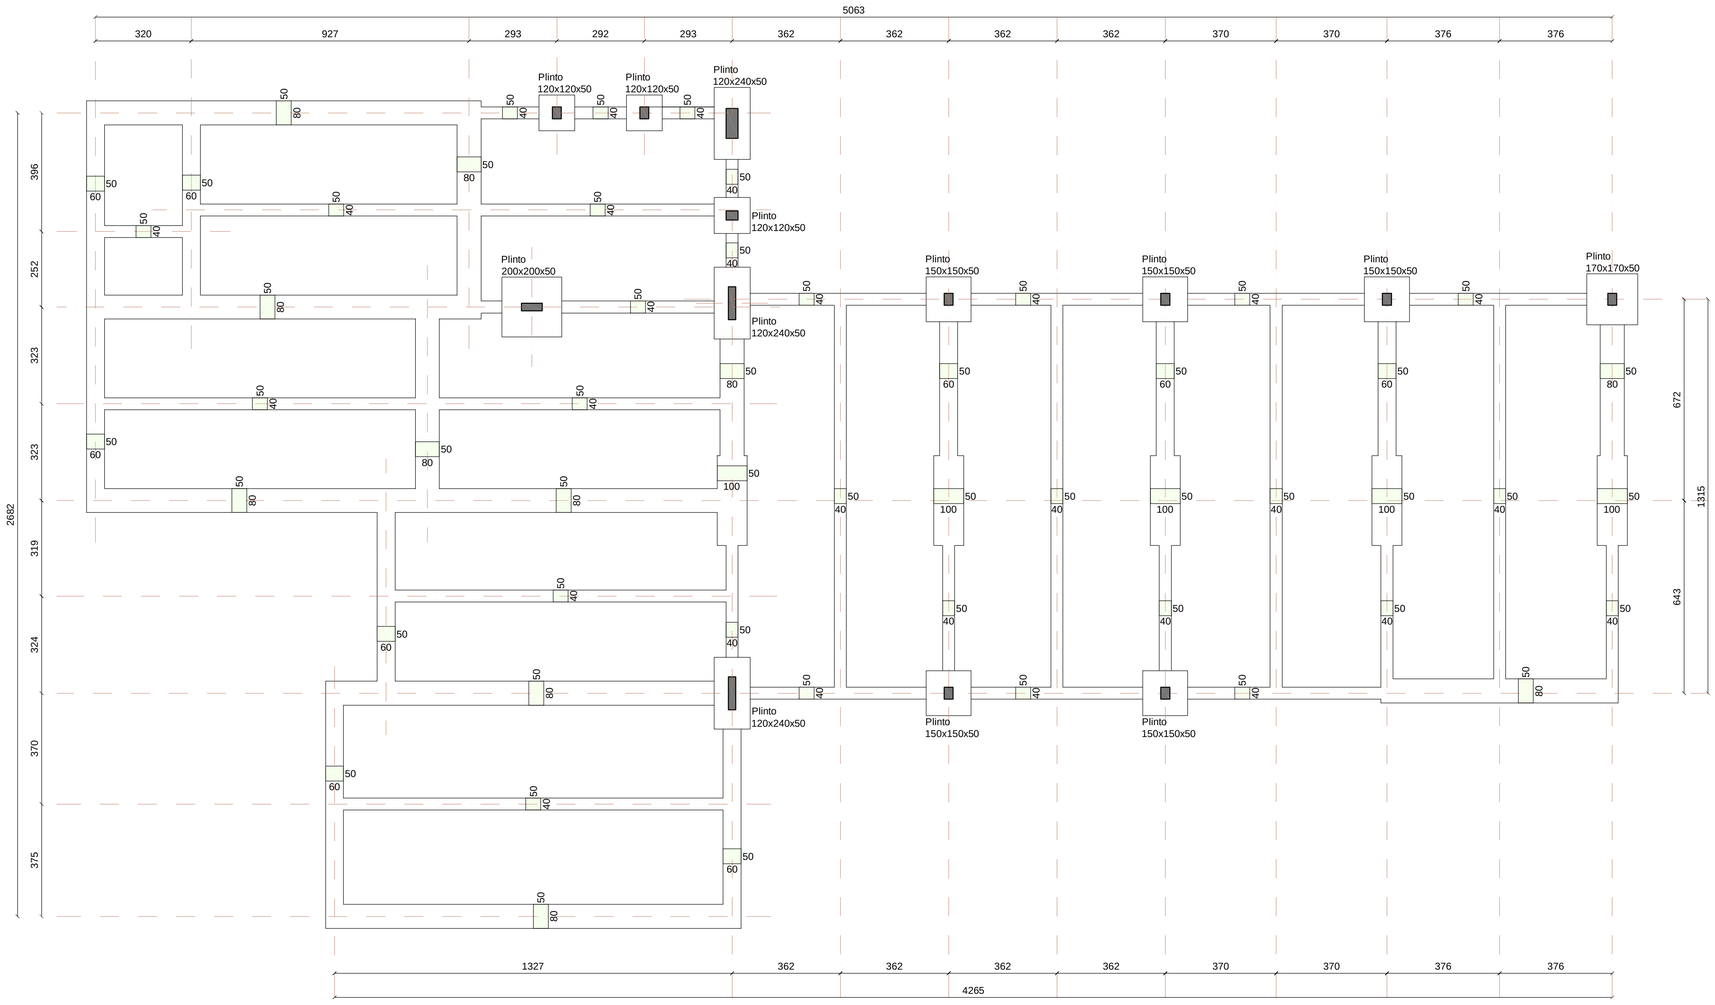


**PIANTA PRIMO SOLAIO** **scala 1:100**

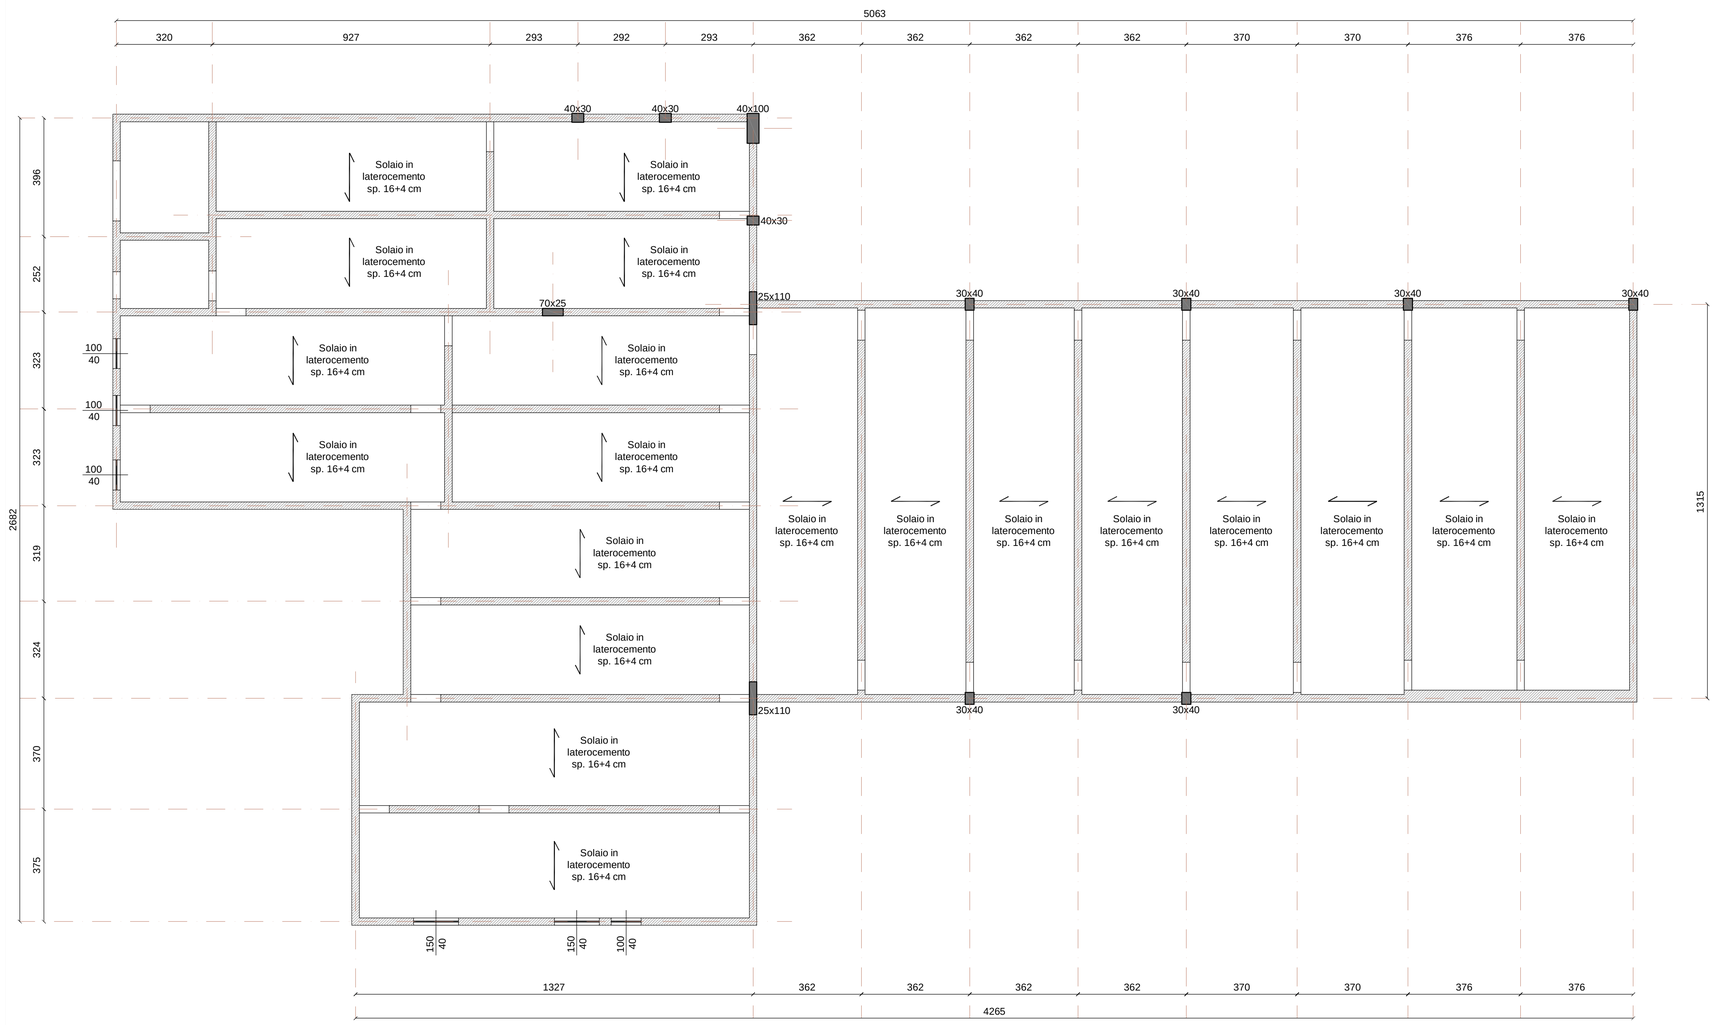

REGIONE LOMBARDIA

PROVINCIA DI MANTOVA

COMUNE DI PORTO MANTOVANO

PROPRIETA'

**COMUNE DI PORTO MANTOVANO**
**Strada Statale Cisa, 112 - 46047 Porto Mantovano (MN)**

OGGETTO

**INTERVENTO DI MIGLIORAMENTO SISMICO DELL'ASILO NIDO DI VIA UGO FOSCOLO A PORTO MANTOVANO**
**(CUP: C32B17000140004)**

N° TAVOLA

**C.02**

**PROGETTO DEFINITIVO-ESECUTIVO**

**1:100**

**STATO DI FATTO**
**PIANTA FONDAZIONI E PIANTA PRIMO SOLAIO**

PROGETTISTA

ING. ALBERTO MANI
VIA A. SACCHI N. 6 - 46100 MANTOVA
TEL. 0376 222683 - FAX 0376 750904
E-MAIL: alberto.mani@studiotecnicomp.it

Timbro

Data
GENNAIO 2018