




SEZIONE A-A scala 1:100

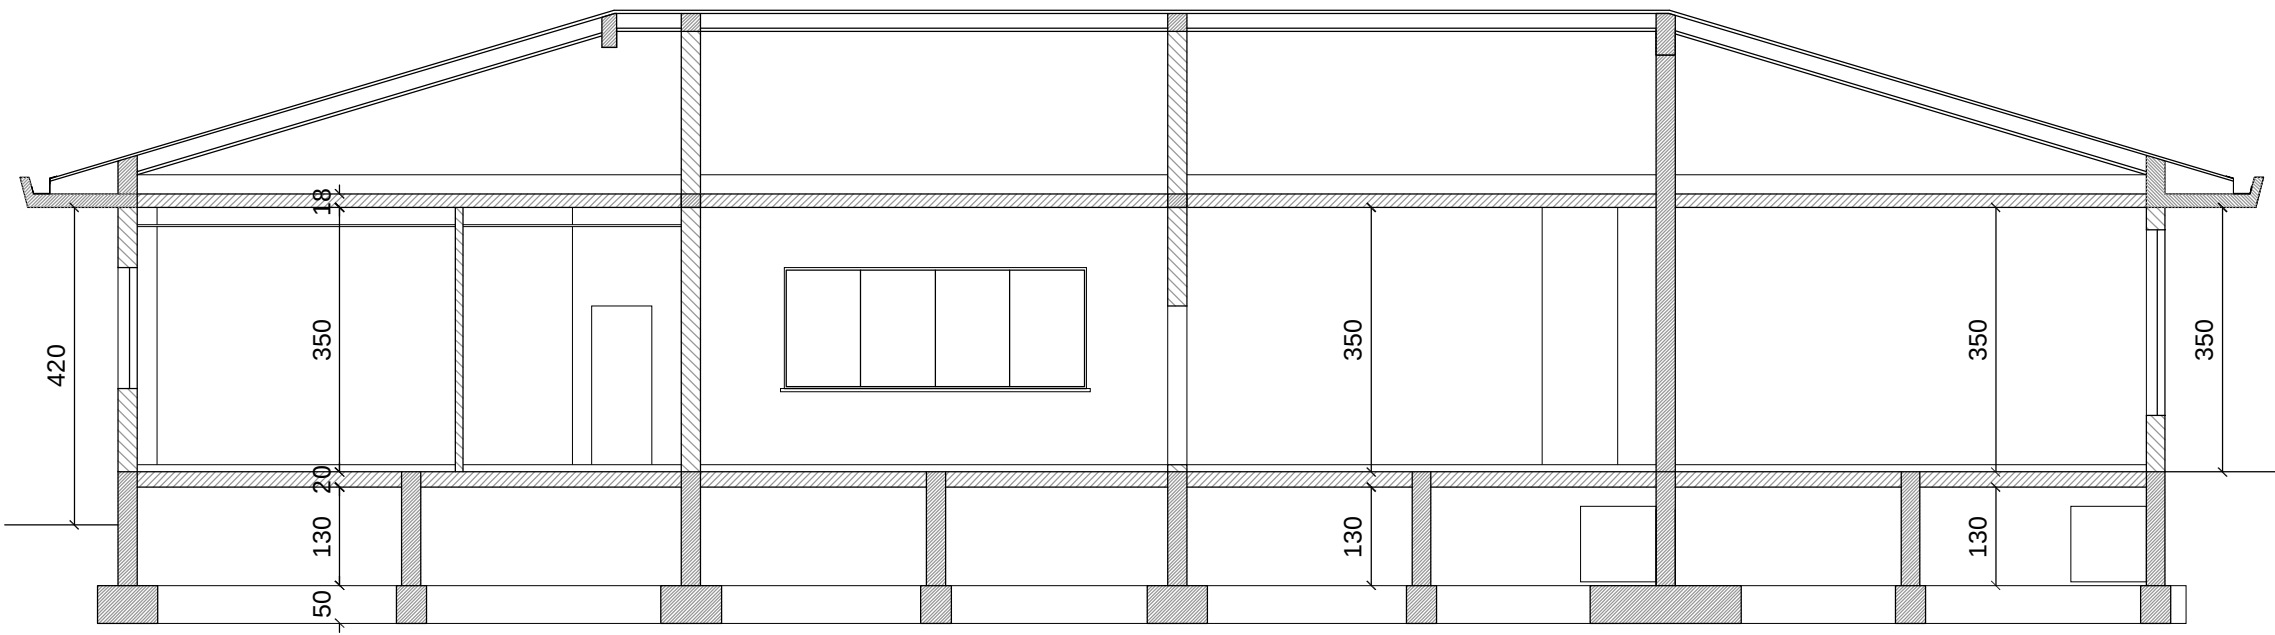


SEZIONE B-B scala 1:100

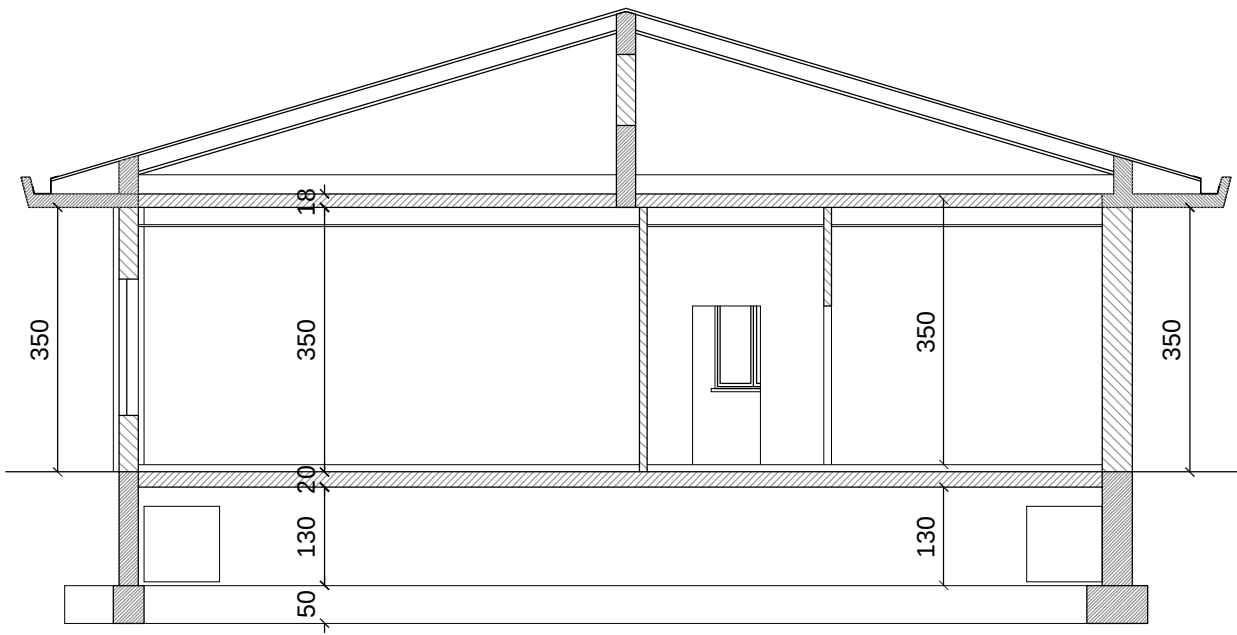


SEZIONE C-C scala 1:100

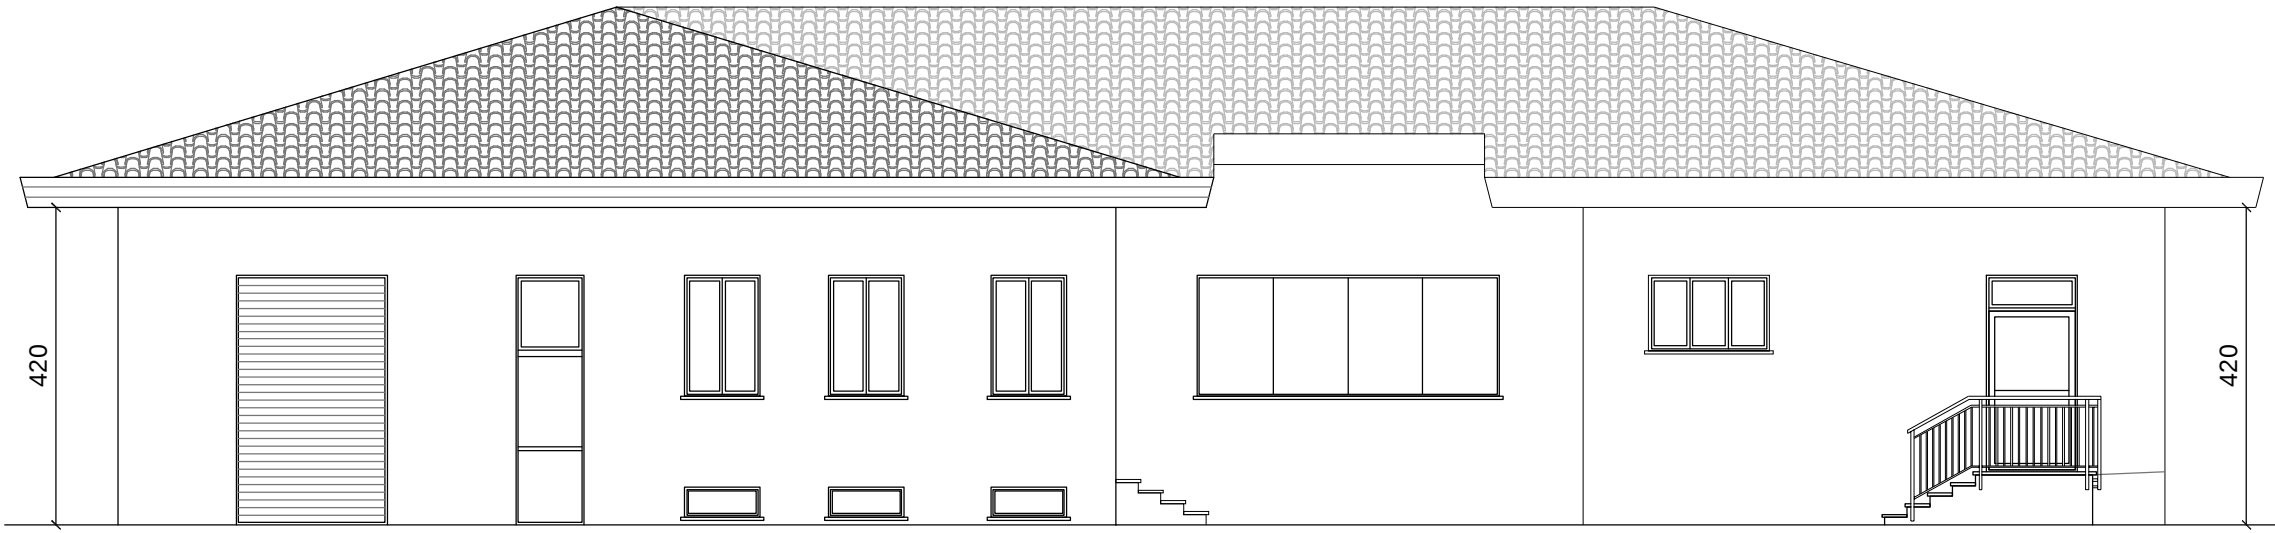


PROSPETTO NORD scala 1:100

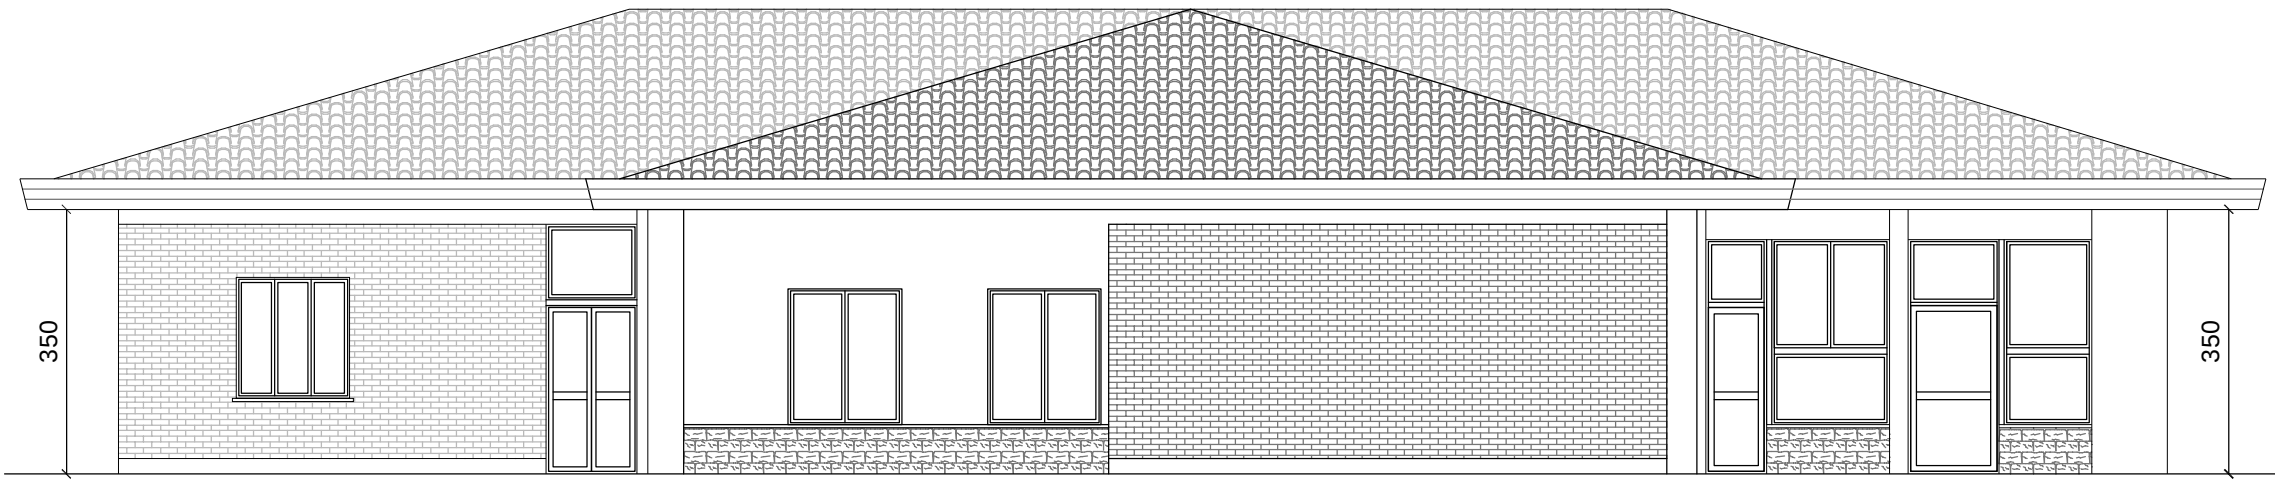


PROSPETTO SUD scala 1:100

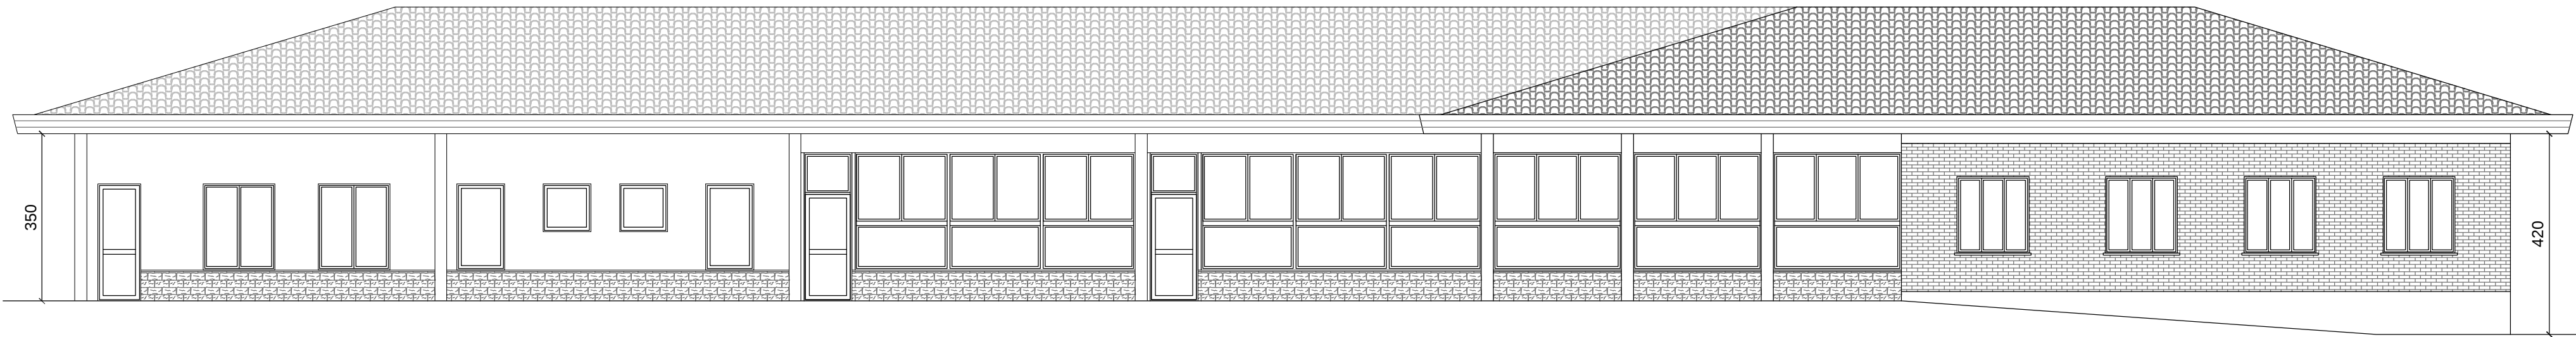

PROSPETTO EST scala 1:100

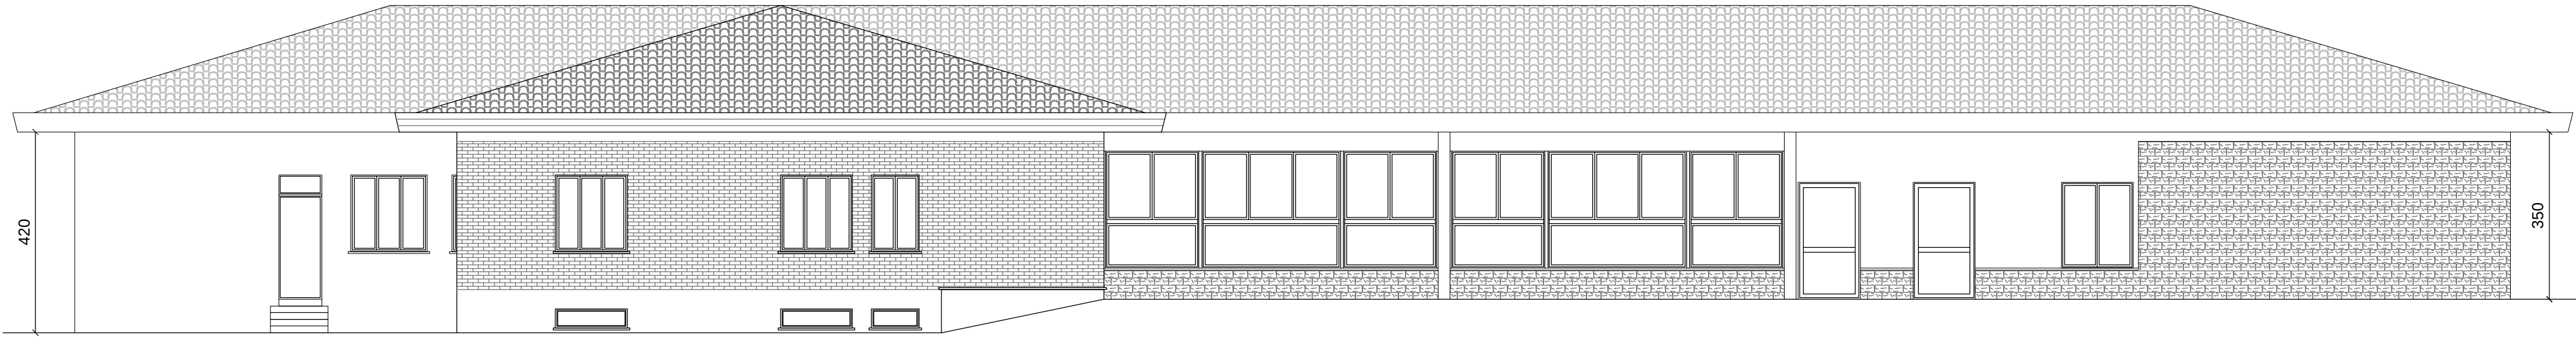

PROSPETTO OVEST scala 1:100

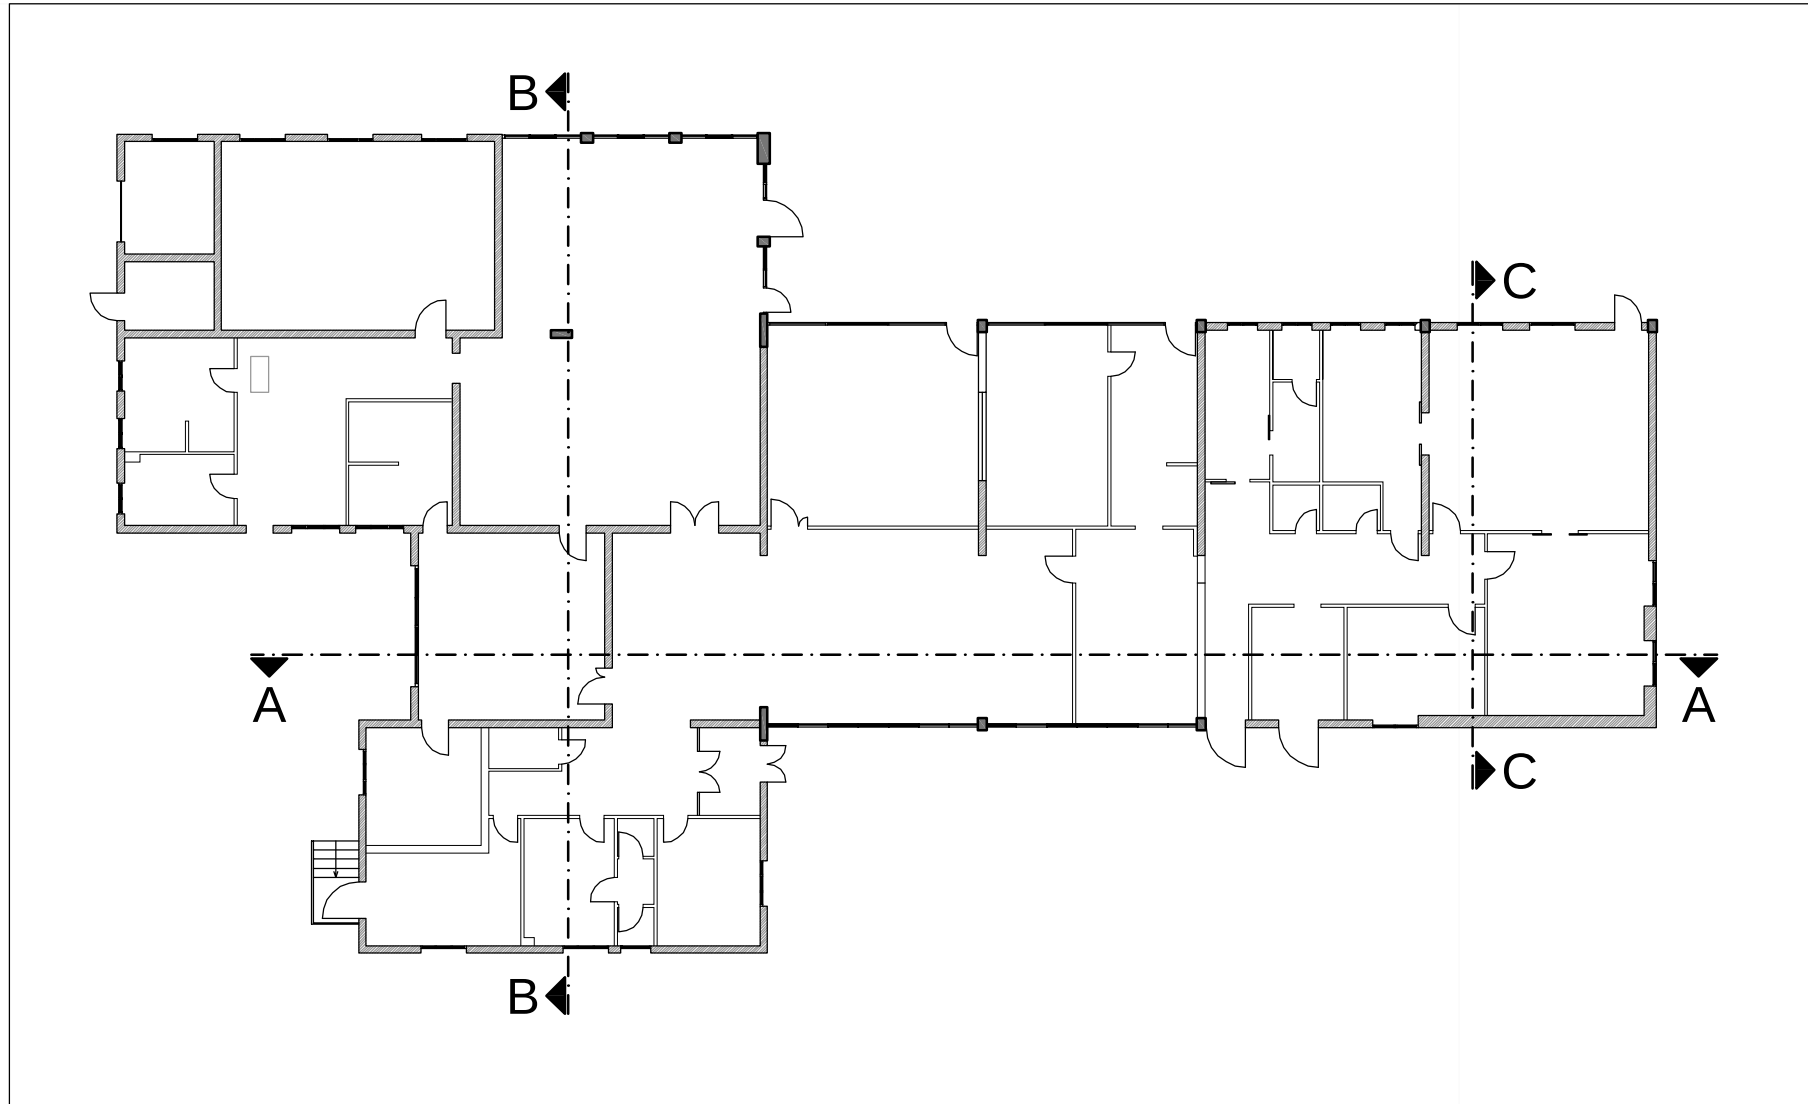

INDIVIDUAZIONE SEZIONI scala 1:250

		REGIONE LOMBARDIA  RegioneLombardia PROVINCIA DI MANTOVA  Provincia di Mantova COMUNE DI PORTO MANTOVANO  Comune di Porto Mantovano	
PROPRIETA' COMUNE DI PORTO MANTOVANO Strada Statale Cisa, 112 - 46047 Porto Mantovano (MN)			
OGGETTO INTERVENTO DI MIGLIORAMENTO SISMICO DELL'ASILO NIDO DI VIA UGO FOSCOLO A PORTO MANTOVANO (CUP: C32B17000140004)		N° TAVOLA C.05	
PROGETTO DEFINITIVO-ESECUTIVO		1:100	
STATO DI FATTO SEZIONI E PROSPETTI			
PROGETTISTA ING. ALBERTO MANI VIA A. SACCHI N. 6 - 46100 MANTOVA TEL. 0376 222683 - FAX 0376 750904 E-MAIL: alberto.mani@studiotecnico.it		Timbro	
		Data GENNAIO 2018	