


INTERVENTI COPERTURA scala 1:100

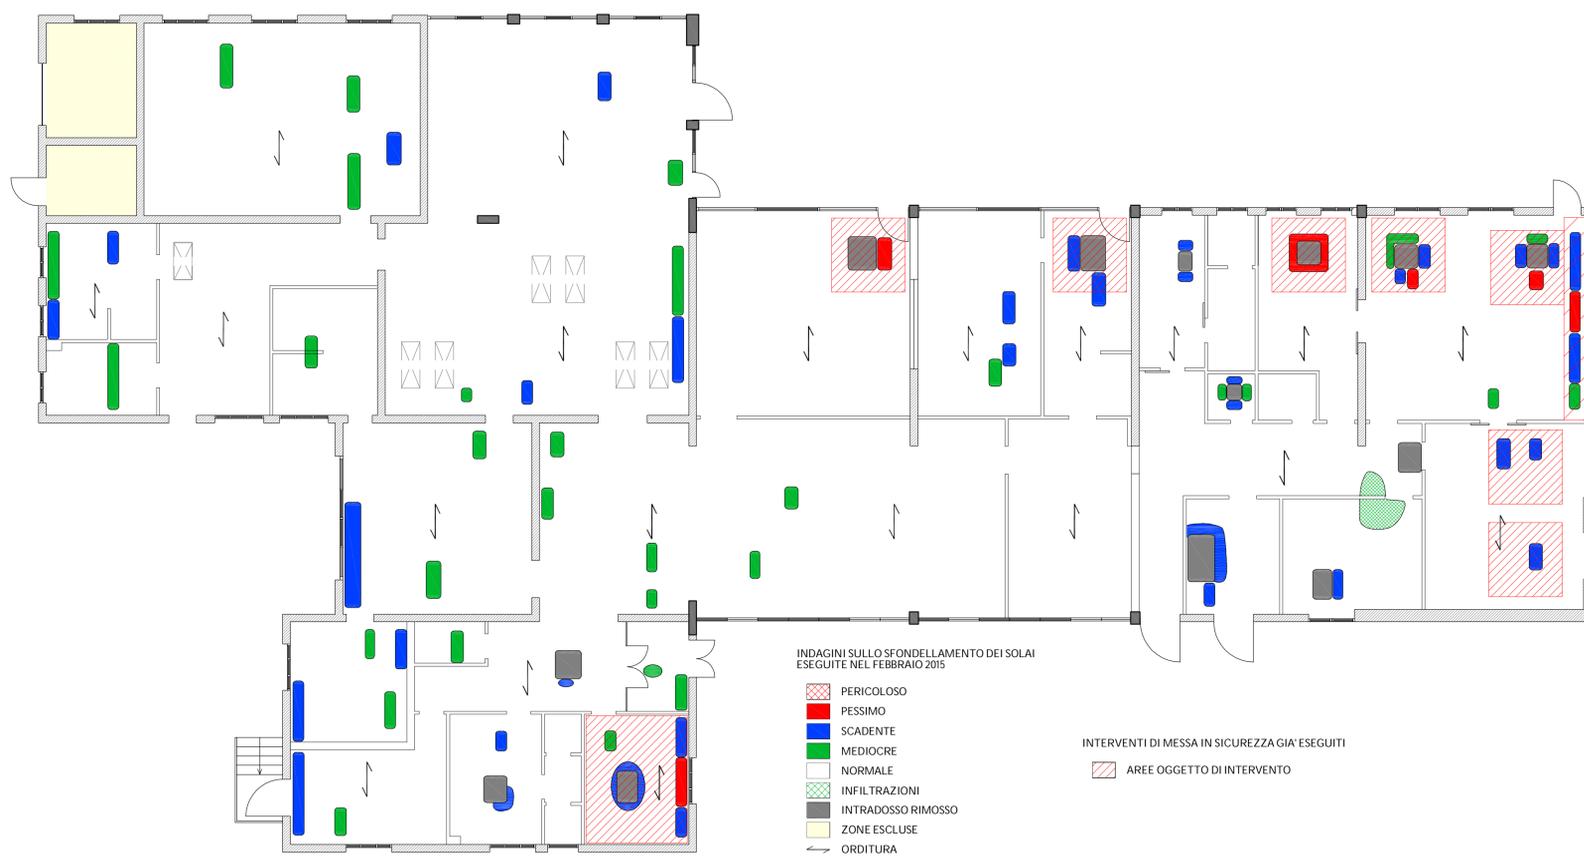

INTERVENTI INTRADOSSO SECONDO SOLAIO scala 1:100

		REGIONE LOMBARDIA REGIONE LOMBARDIA PROVINCIA DI MANTOVA COMUNE DI PORTO MANTOVANO
PROPRIETÀ: COMUNE DI PORTO MANTOVANO Strada Statale Cisa, 112 - 46047 Porto Mantovano (MN)		N° TAVOLA C.10
OGGETTO INTERVENTO DI MIGLIORAMENTO SISMICO DELL'ASILO NIDO DI VIA UGO FOSCOLO A PORTO MANTOVANO (CUP: C32B17000140004)		1:100
STATO DI PROGETTO INTERVENTI COPERTURA E INTRADOSSO SECONDO SOLAIO		Timbro
PROGETTISTA ING. ALBERTO MANI VIA A. SACCHI N. 6 - 46100 MANTOVA TEL. 0376 222683 - FAX 0376 750904 E-MAIL: alberto.mani@studiotecnico.com.it		Data GENNAIO 2018