



COMUNE DI PORTO MANTOVANO
PROVINCIA DI MANTOVA

AREA DRASSO PARK: LAVORI DI MODIFICA DELLE
APERTURE BAR DRASSO PARK E OPERE CONNESSE
PROGETTO ESECUTIVO

01	INQUADRAMENTO GENERALE STATO ATTUALE SCALA 1:1000	
Data:	Dicembre 2018	SPAZIO RISERVATO U.T.
Agg.:	-	
	-	
	-	
ENTE APPALTANTE: AMMINISTRAZIONE COMUNALE PORTO MANTOVANO (MN)		
Od'A PROGETTAZIONE GENERALE OFFICINA d' ARCHITETTURA Studio Associato via di Mezzo, 68 - 41037 Mirandola (MO) Tel.: 0535 /611779 E-mail: odaarchitetti@gmail.com web: www.odaarchitetti.it		



PLANIMETRIA GENERALE 1:1000



ORTOFOTO



ESTRATTO DI MAPPA



FOTO 1



FOTO 2



FOTO 3



FOTO 4

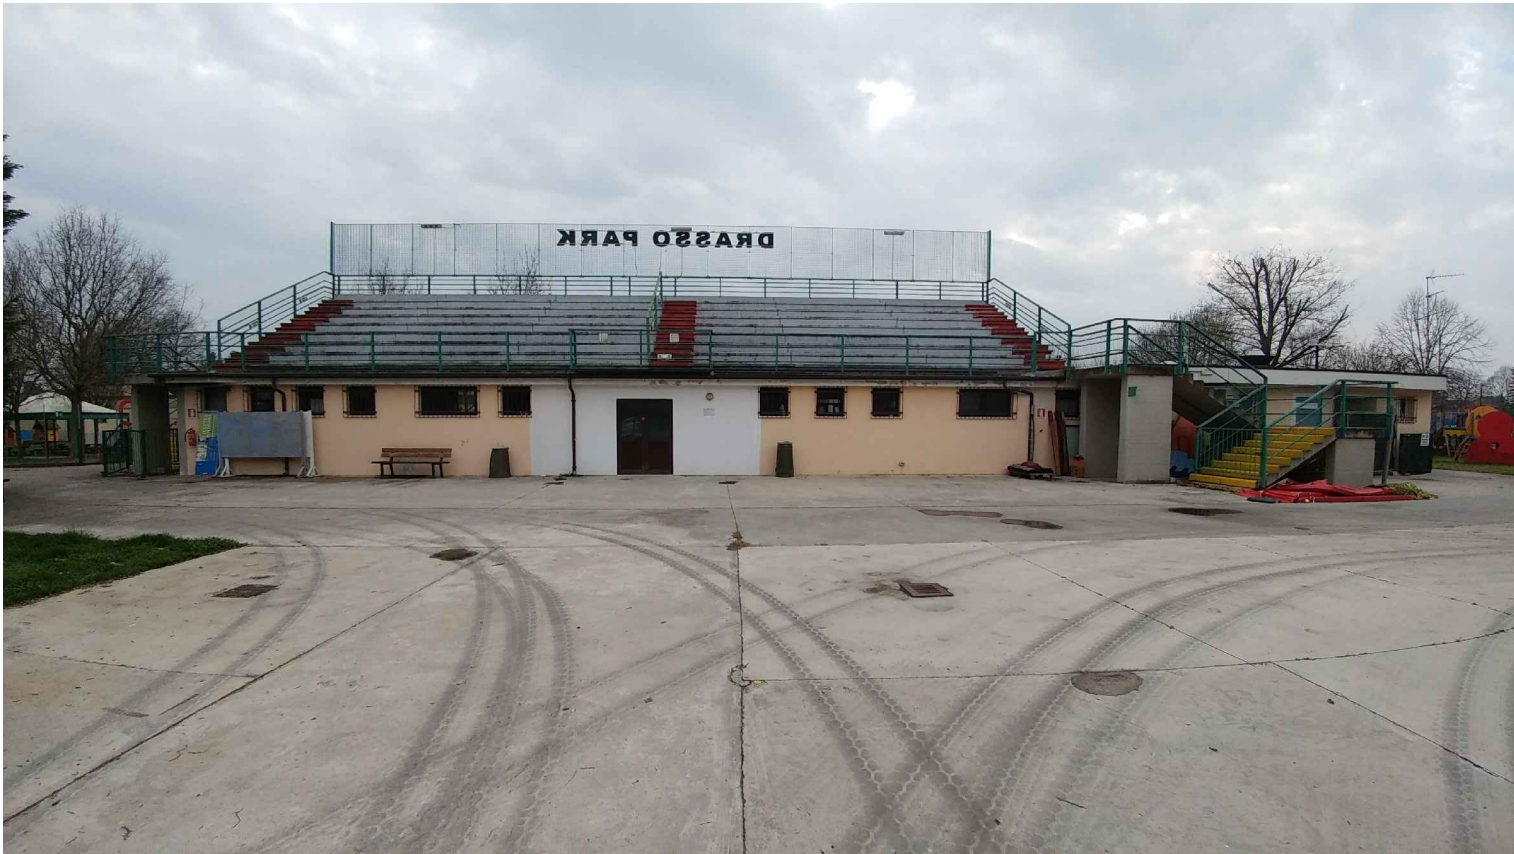


FOTO 5