



COMUNE DI PORTO MANTOVANO

PROVINCIA DI MANTOVA

AREA DRASSO PARK: LAVORI DI MODIFICA DELLE APERTURE BAR DRASSO PARK E OPERE CONNESSE  
**PROGETTO ESECUTIVO**

**04**

PROSPETTI E SEZIONI STATO ATTUALE  
SCALA 1:100

Data:	Dicembre 2018	SPAZIO RISERVATO U.T.
Agg.:	-	
	-	

ENTE APPALTANTE:  
AMMINISTRAZIONE COMUNALE  
PORTO MANTOVANO (MN)


**Od'A**

PROGETTAZIONE GENERALE


OFFICINA d' ARCHITETTURA  
Studio Associato  
Via di Mezzo, 68 - 41037 Mirandola (MO)  
Tel.: 0535 / 611779  
E-mail: odaarchitetti@gmail.com  
web: www.odaarchitetti.it




PROSPETTO OVEST

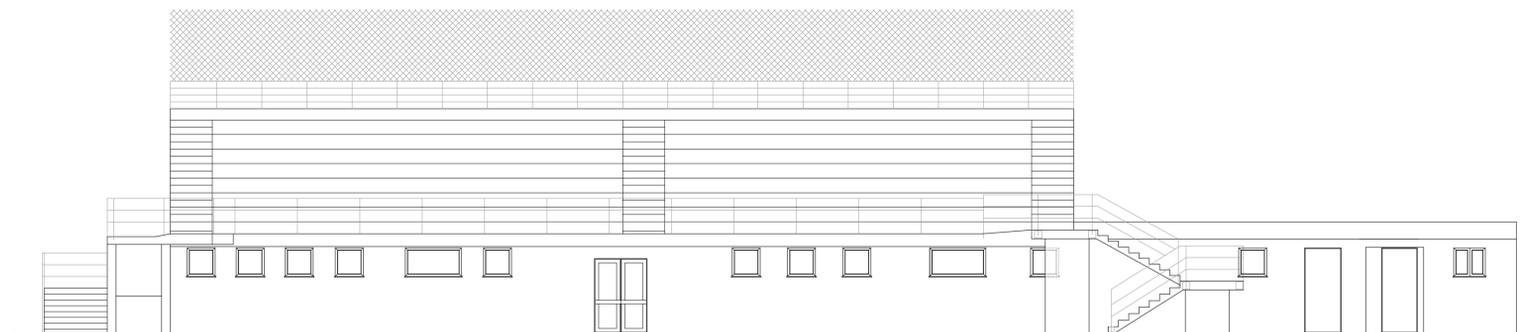


PROSPETTO EST

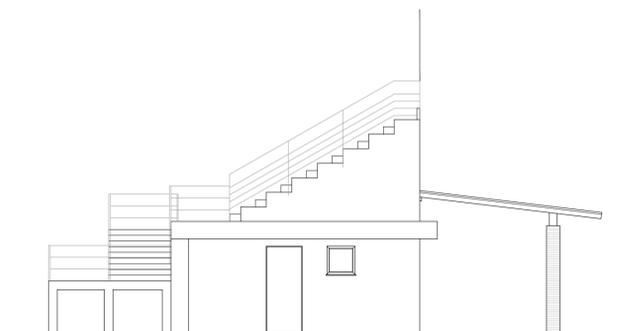

PROSPETTO NORD

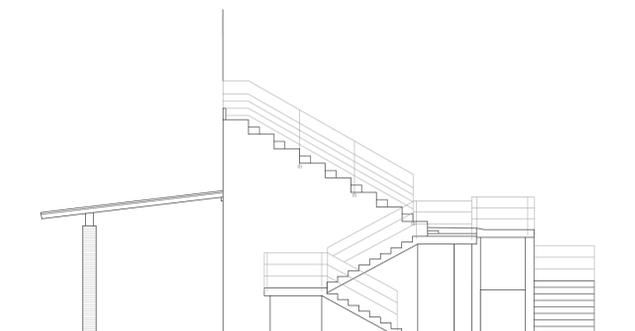

PROSPETTO SUD

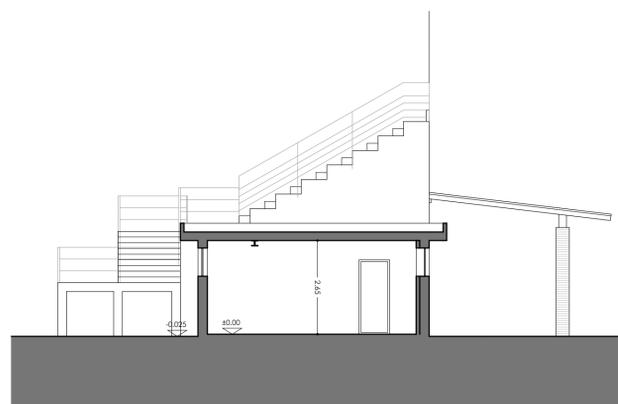

SEZIONE A-A



SEZIONE B-B