



AREA DRASSO PARK: LAVORI DI MODIFICA DELLE APERTURE BAR DRASSO PARK E OPERE CONNESSE
PROGETTO ESECUTIVO

07


PIANTA PROSPETTI E SEZIONI
SINOTTICO COMPARATIVO
SCALA 1:100

Data:	Dicembre 2018	SPAZIO RISERVATO U.T.
Agg.:	-	
	-	

ENTE APPALTANTE:
AMMINISTRAZIONE COMUNALE
PORTO MANTOVANO (MN)

Od'A PROGETTAZIONE GENERALE
OFFICINA d' ARCHITETTURA
Studio Associato
Via di Mezzo, 68 - 41037 Mirandola (MO)
Tel.: 0535 / 611779
E-mail: odaarchitetti@gmail.com
web: www.odaarchitetti.it


- STATO LEGITTIMATO
- DEMOLIZIONE - SEZIONATE
- DEMOLIZIONE - PROIEZIONI
- COSTRUZIONE - SEZIONATE
- COSTRUZIONE - PROIEZIONI

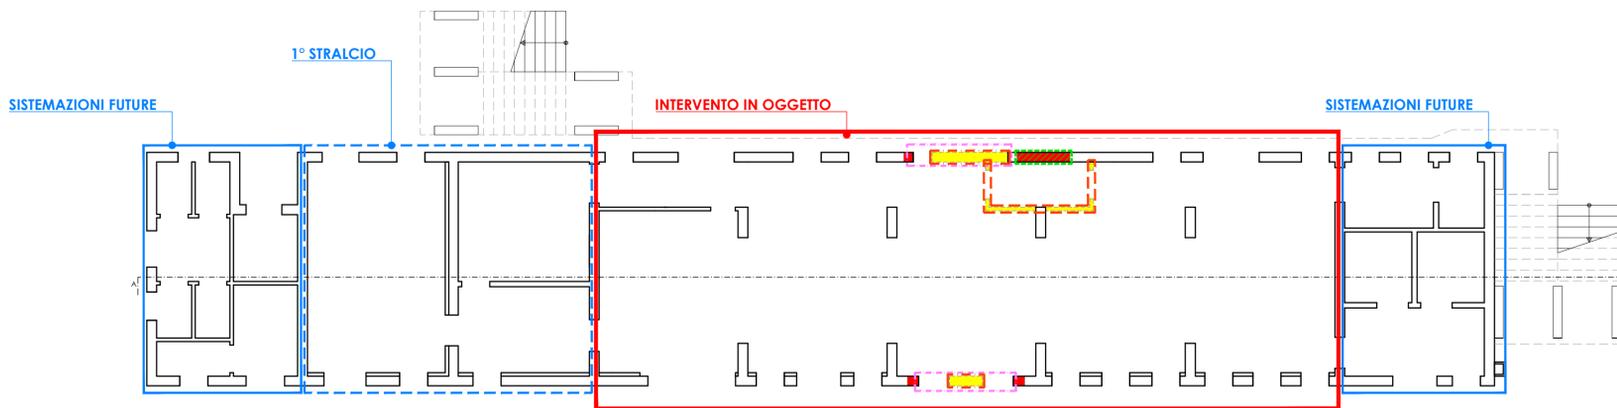


PIANTA



PROSPETTO OVEST

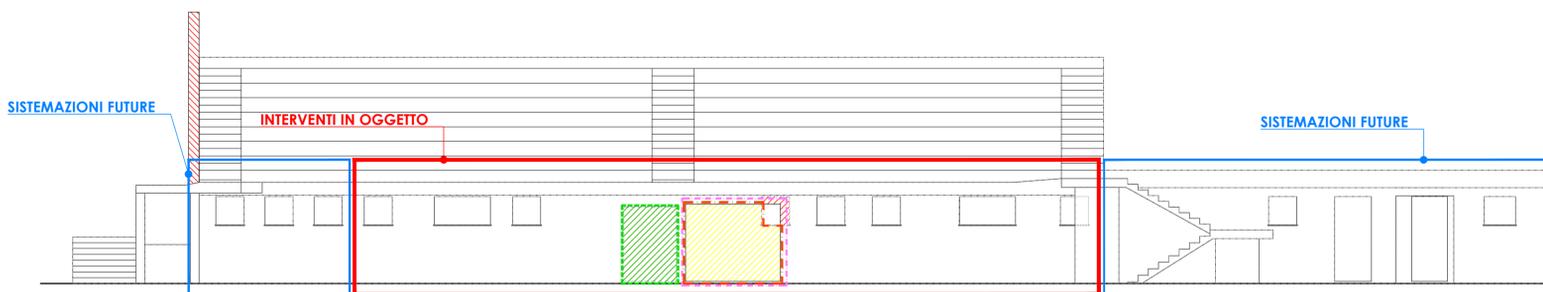

PROSPETTO EST

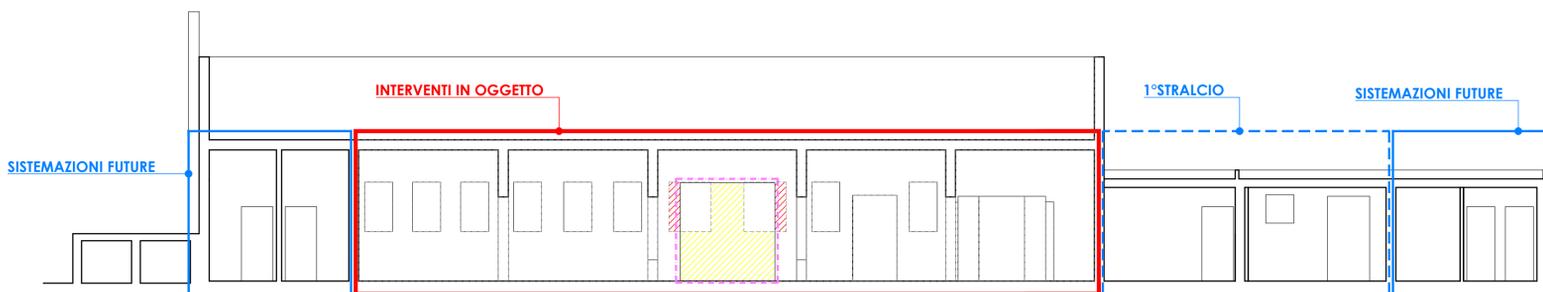

SEZIONE A-A

Legenda interventi in oggetto:

- - - Demolizione di tramezzature interne e rimozione di porte interne, ripristino del pavimento e del soffitto
- - - Demolizione di muratura esterna
- - - Realizzazione di nuove aperture tramite esecuzione di cerchiature e posa di nuovi infissi e soglia
- Realizzazione di muratura esterna

Ripristino del controsoffitto

Tinteggio interno nell'area d'intervento

Tinteggio esterno dell'intero edificio

Stralci interventi:

- INTERVENTI IN OGGETTO
- SISTEMAZIONI FUTURE
- - - 1° STRALCIO