

COMUNE DI PORTO MANTOVANO

PROVINCIA DI MANTOVA
REGIONE LOMBARDIA

PROGETTAZIONE DEFINITIVA

PER L'AMPLIAMENTO DELLA SEDE DI PORTO EMERGENZA

PROPONENTE

COMUNE DI PORTO MANTOVANO

Strada Statale Cisa, n°112 – 46047 Porto Mantovano (MN)

PROGETTISTA INCARICATO

ARCHITETTO VITTORIO DI TURI

Casale Setteventi, n° 95
15060 - Silvano d'Orba (AL)

PROGETTISTA SPECIALISTA

ING. EMANUELE DELLA TORRE

Via Matri Ligornettesi, n° 24
CH - 6853 - Ligornetto (Tessin)

DATA

Marzo 2019

N. PROT.

REV.

OGGETTO


**ELABORATI GRAFICI
STRUTTURE**

Qbii.01

DOC. N.


**BOOK
5**

FONDAZIONE

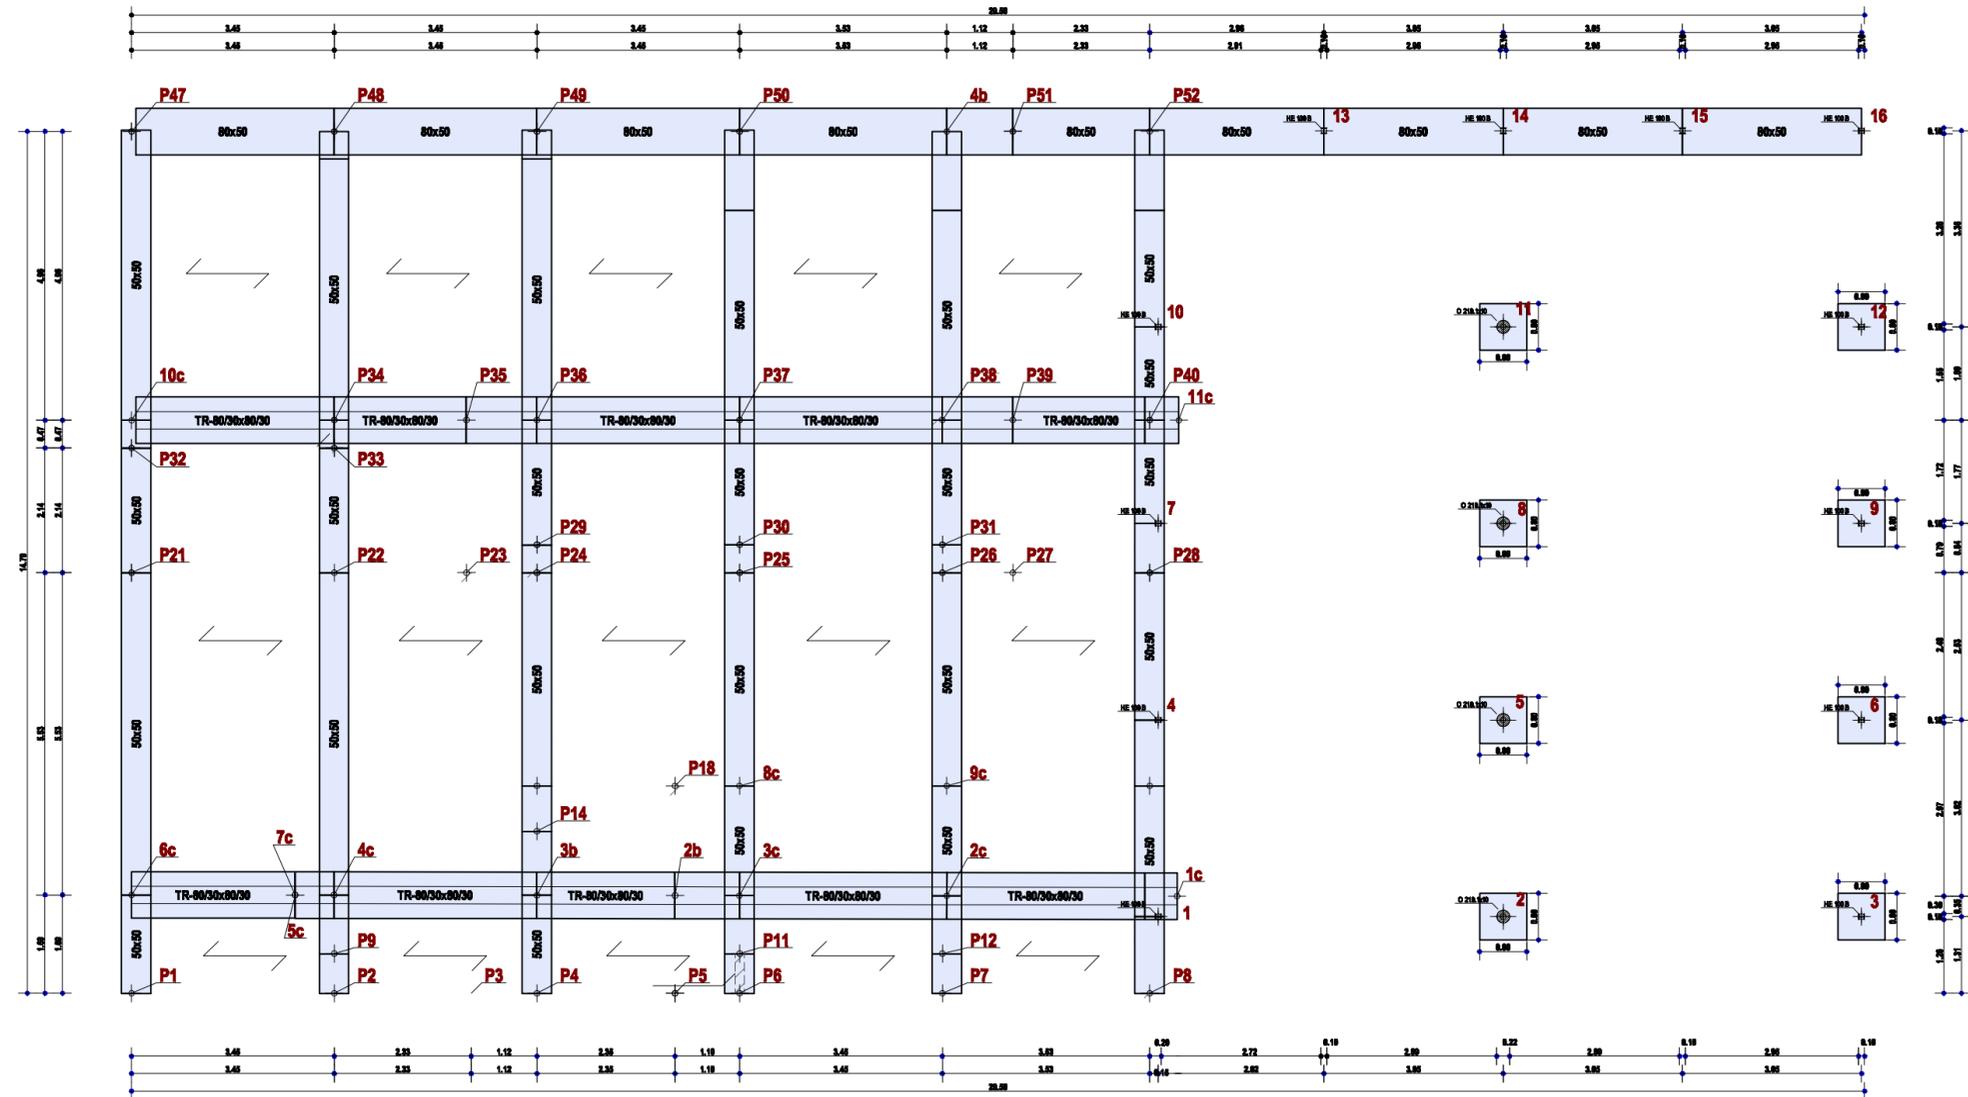


5.1 QbII.01 - PIANTA CARPENTERIA FONDAZIONI SCALA 1:100

PIANO TERRA

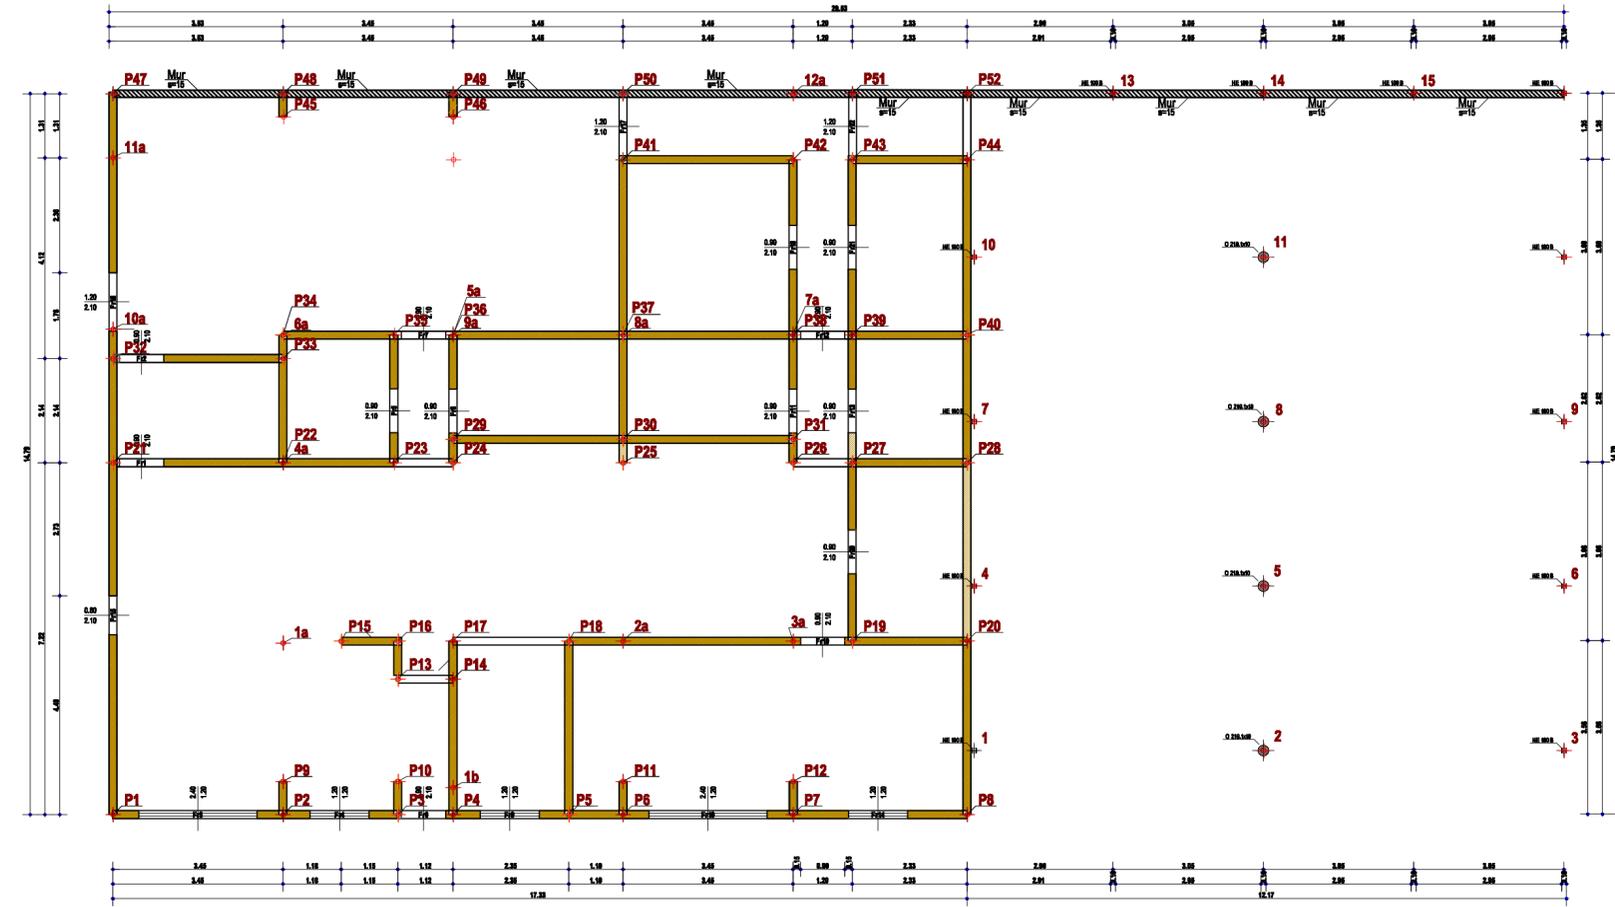











COPERTURA

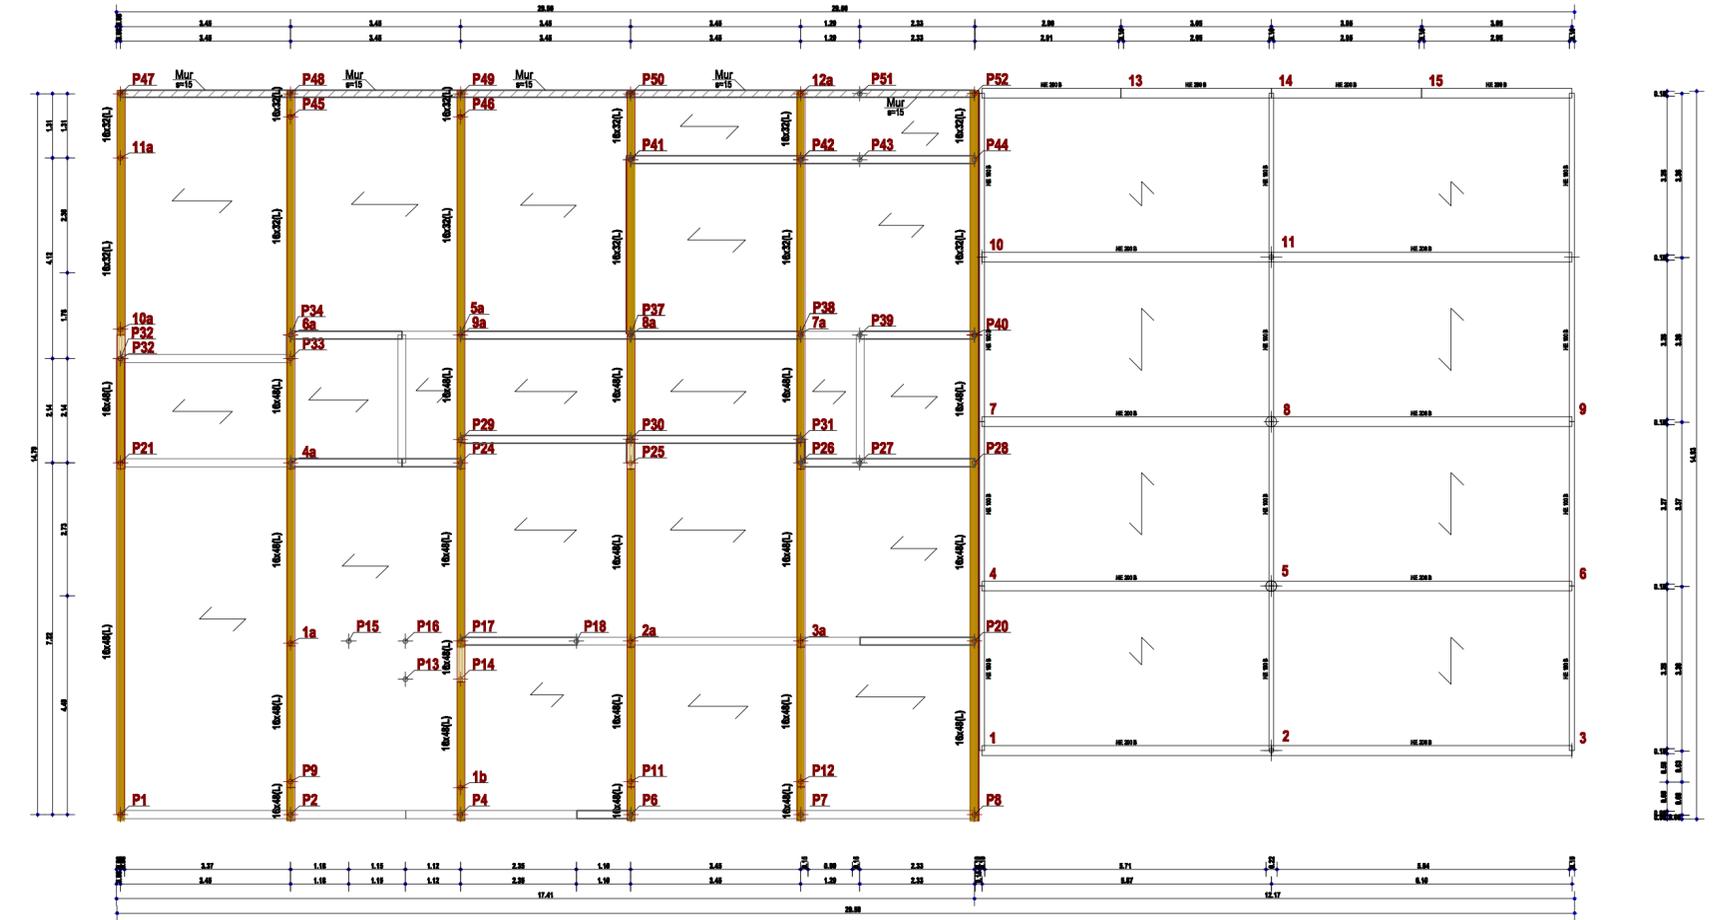

Legenda


- Pointe in plan
- Muro in elevation plan
- Trave in elevation plan

5.2 Qbii.01 - PIANTE CARPENTERIA GENERALE
E PIANTE COPERTURA
SCALA 1:100

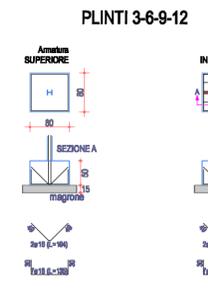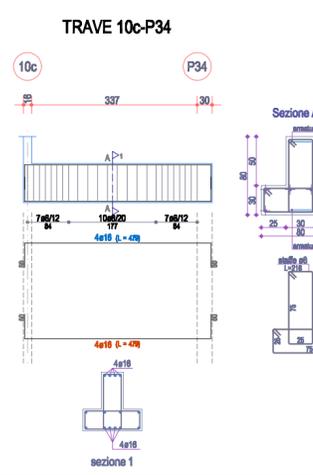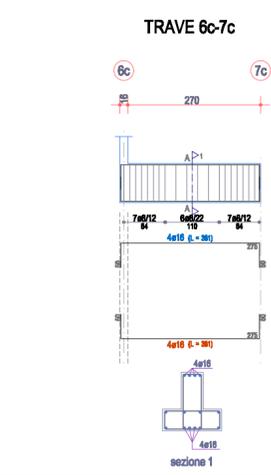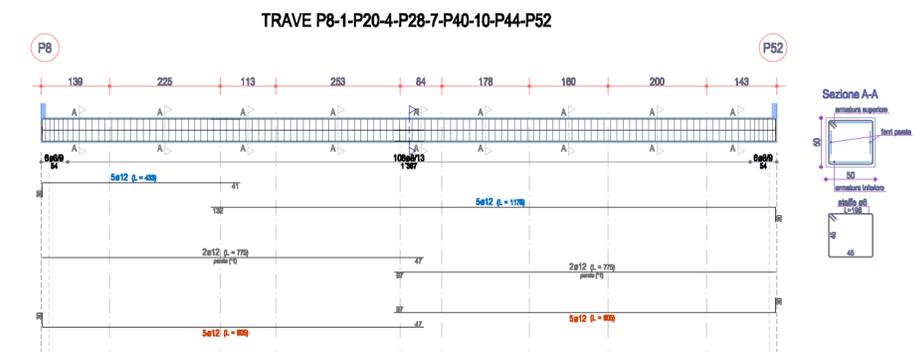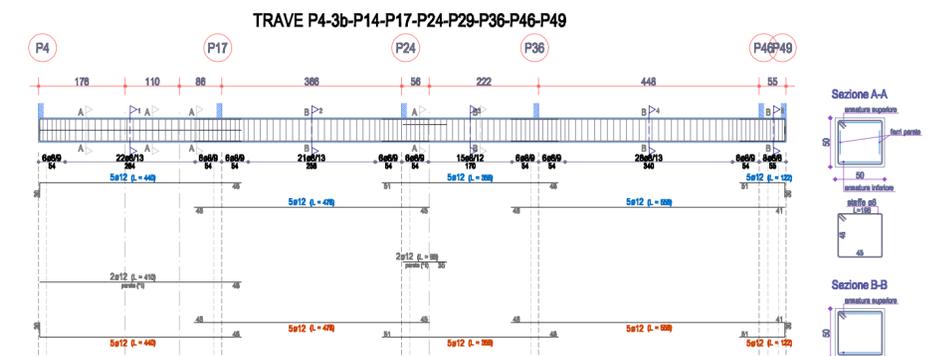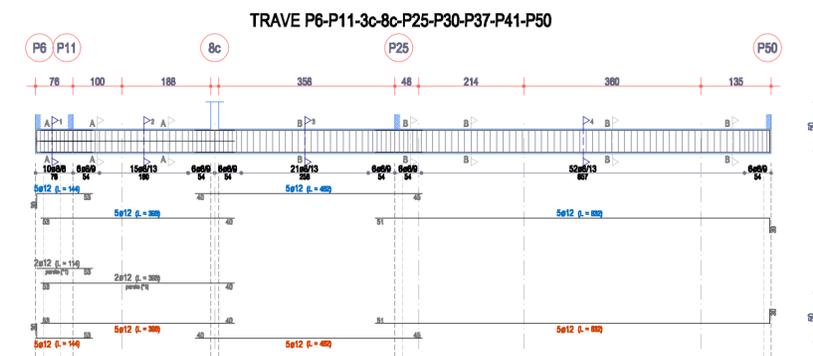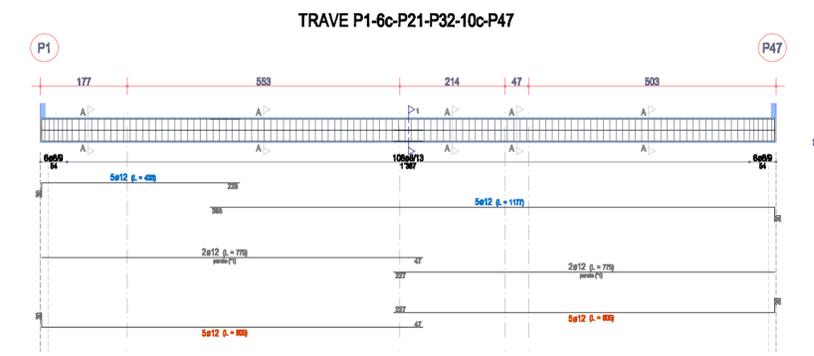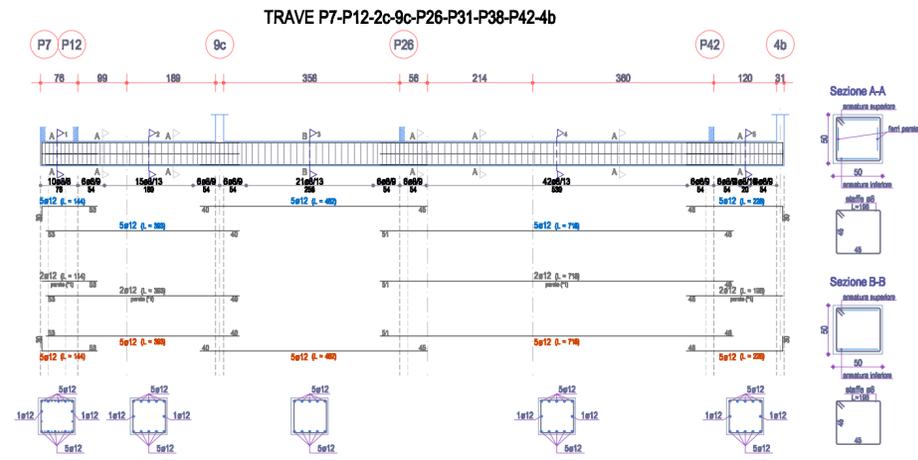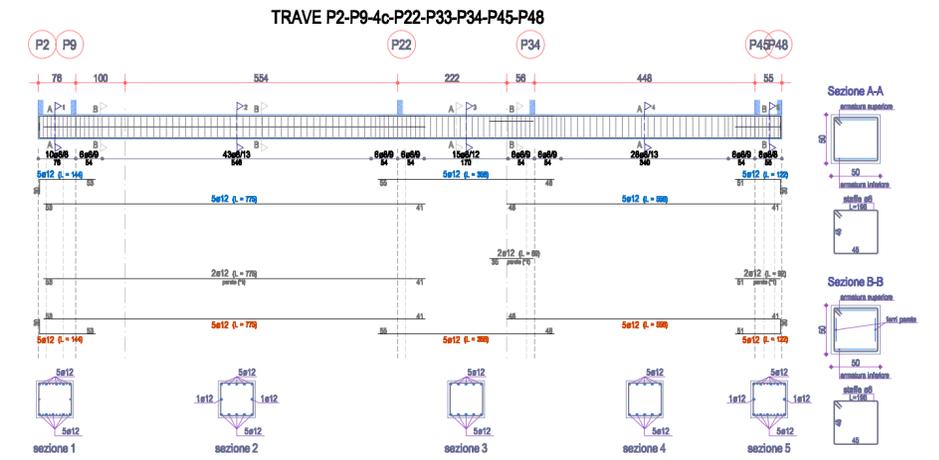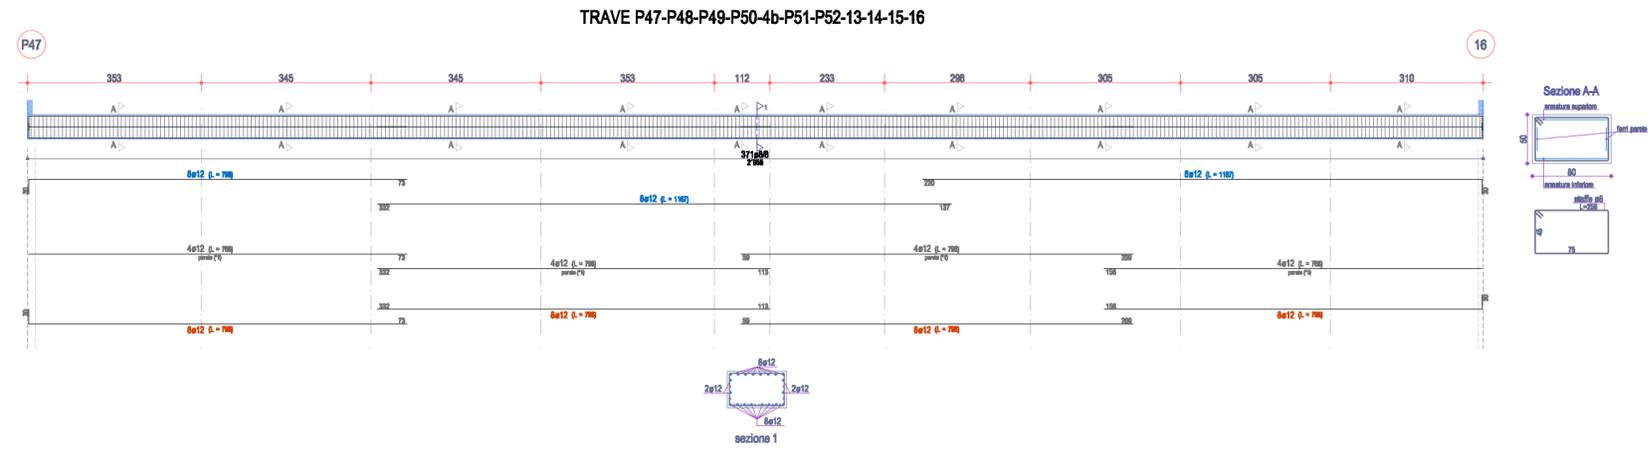


**5.3 Qbii.01 - TIPOLOGIE STRUTTURALI
ARMATURE TRAVI DI FONDAZIONE E PLINTI
SCALA 1:100**


Allineamento P1-P21-P32-P47

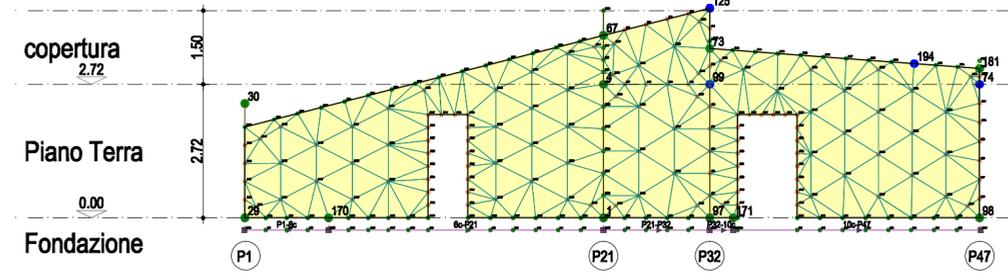


Allineamento P4-P14-P17-P24-P29-P36-P46-P49

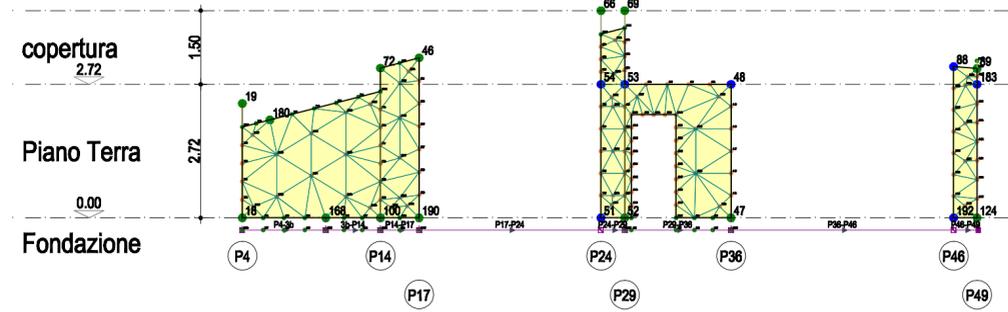


Allineamento P8-1-P20-4-P28-7-P40-10-P44-P52

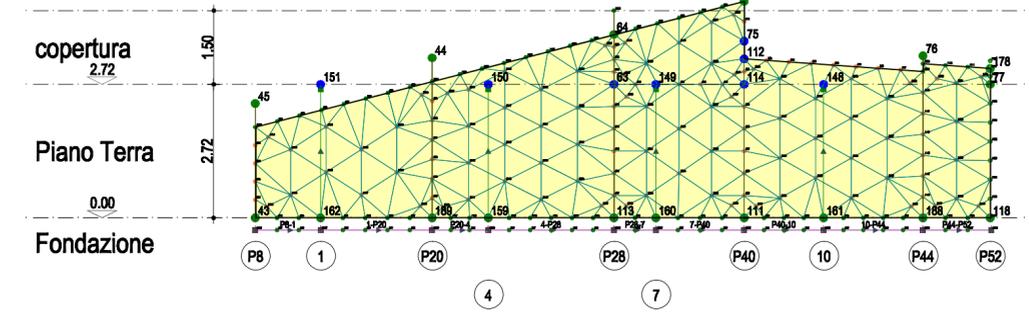


Allineamento P2-P9-P22-P33-P34-P45-P48

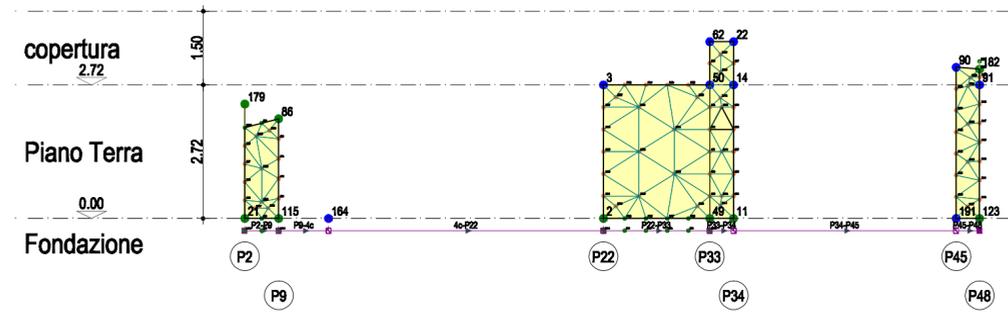


Allineamento P6-P11-P25-P30-P37-P41-P50

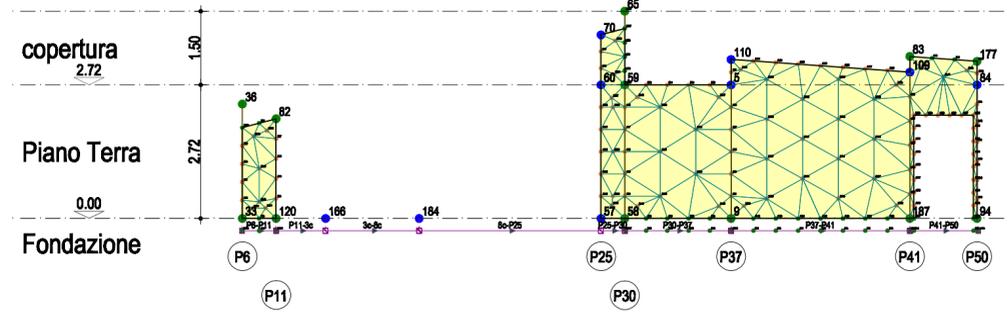


Allineamento P1-P2-P3-P4-P5-P6-P7-P8

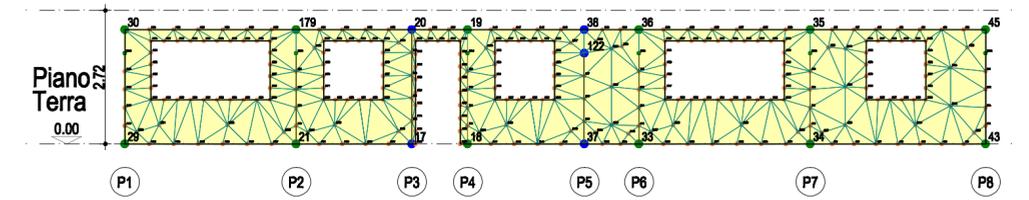


Allineamento P7-P12-P26-P31-P38-P42

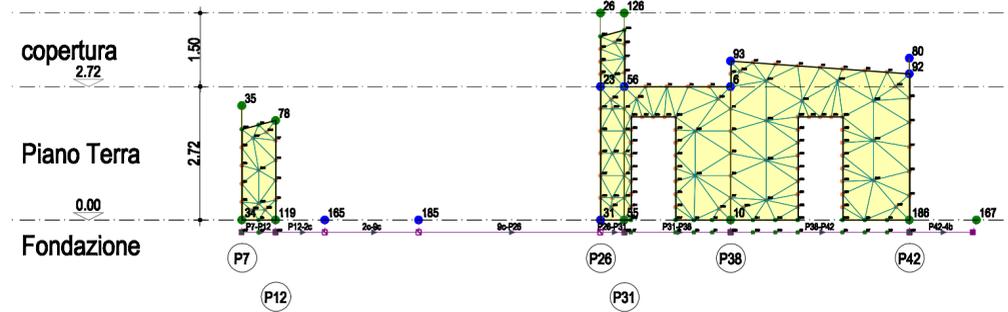


Telaio P1-P21

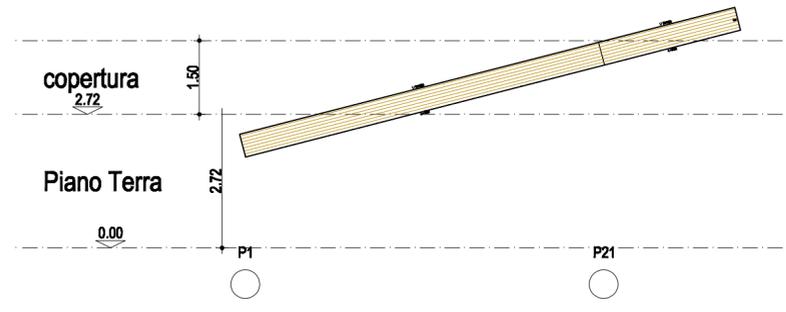


Telaio P6-P11-P18-P19-P25-P30

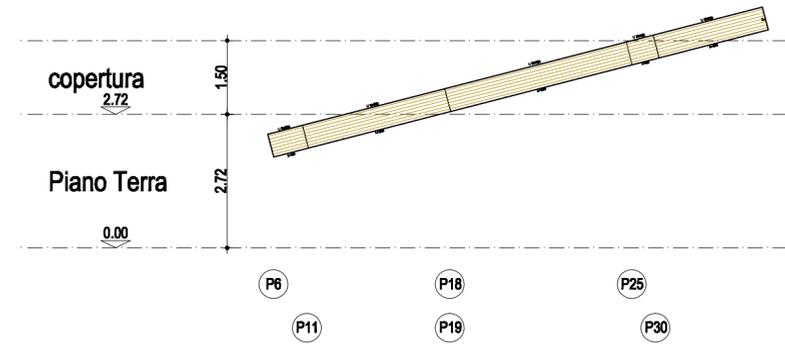


Telaio P28-P40-P44-P52

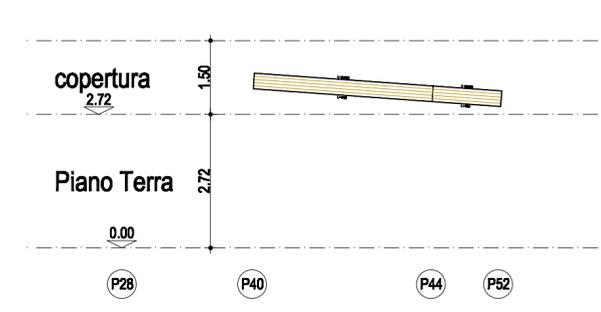


Telaio P33-P34-P45-P48

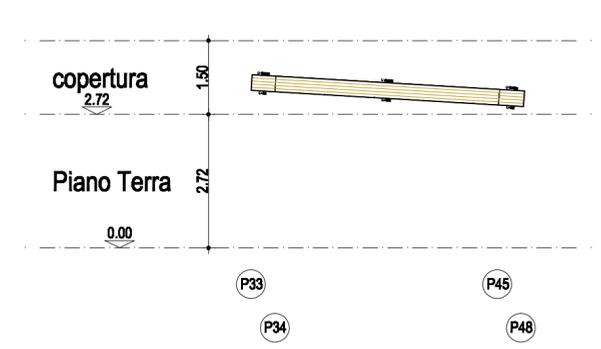


Telaio P2-P9-P21-P24

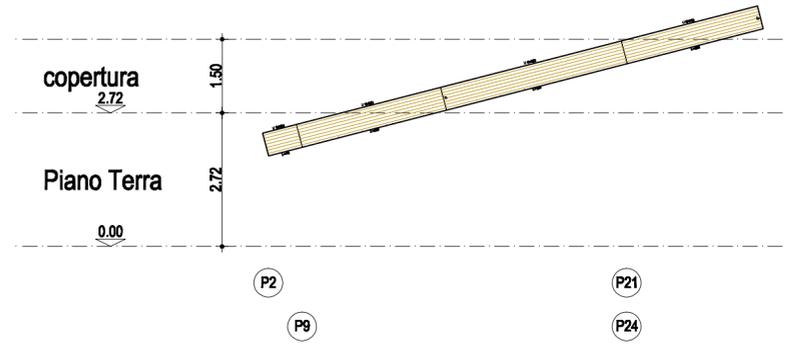


Telaio P7-P12-P18-P19-P26-P31

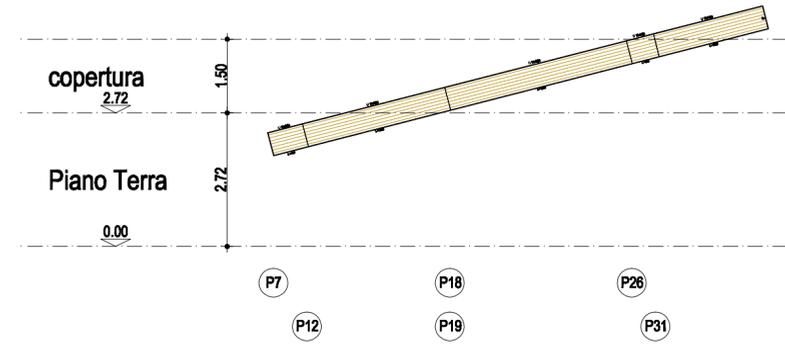


Telaio P32-P47

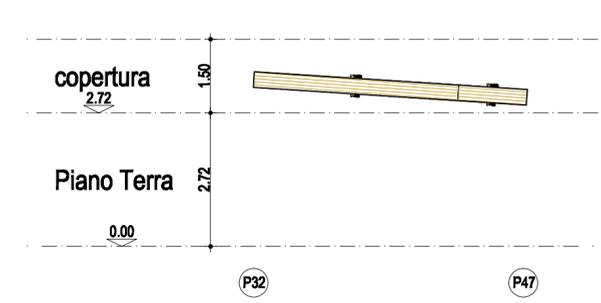


Telaio P42

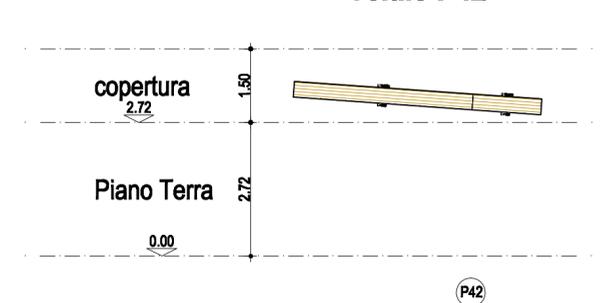


Telaio P4-P14-P17-P24-P29

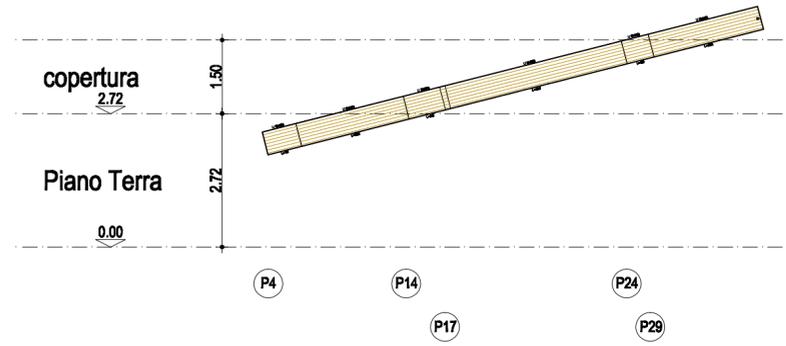


Telaio P8-P20-P28-P40

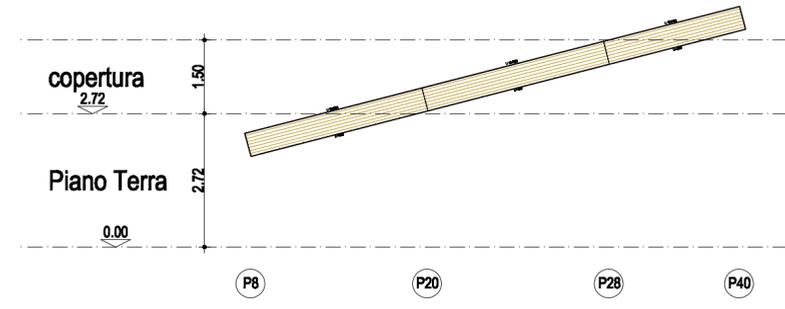


Telaio P33-P34-P45-P48

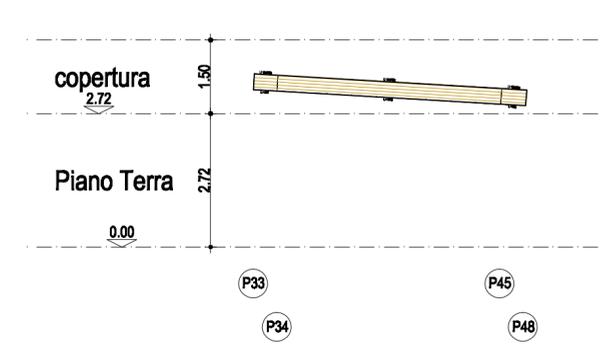


Telaio P42

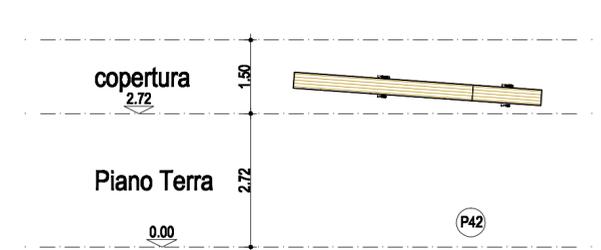


Telaio 1-2-3

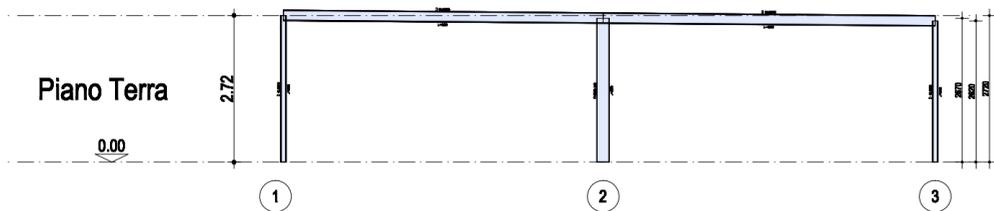


Telaio 3-6-9-12-16

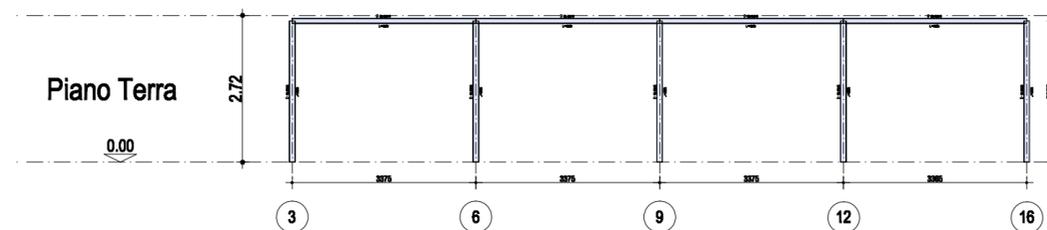


Telaio 10-11-12

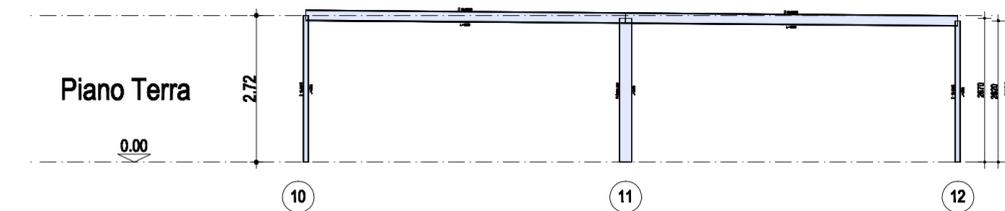


Telaio 1-4-7-10

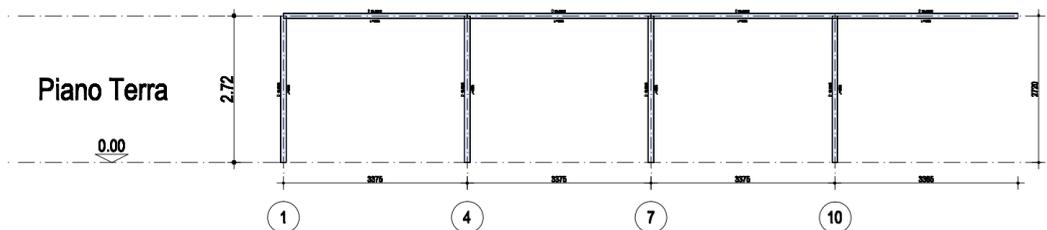


Telaio 4-5-6

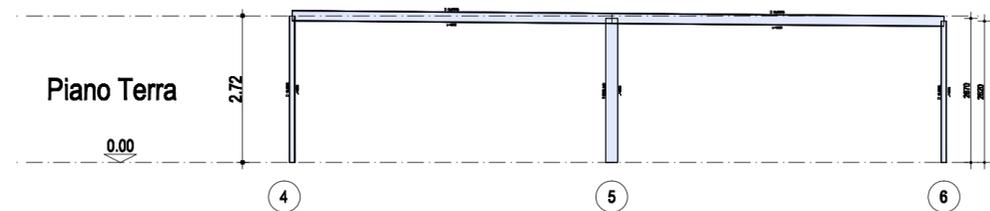


Telaio P52-13-14-15-16

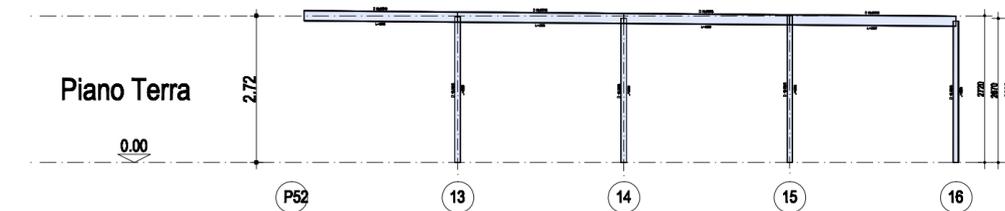

Telaio 2-5-8-11-14

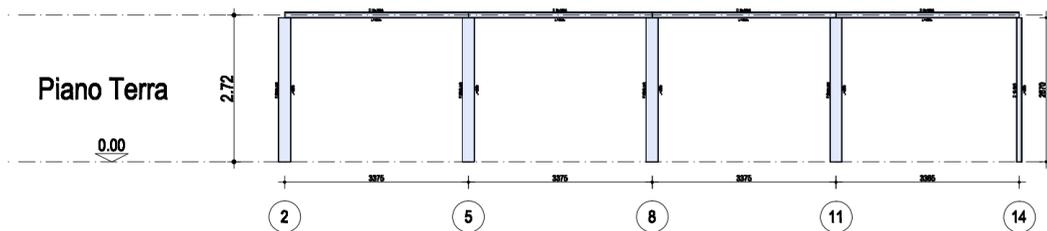

Telaio 7-8-9

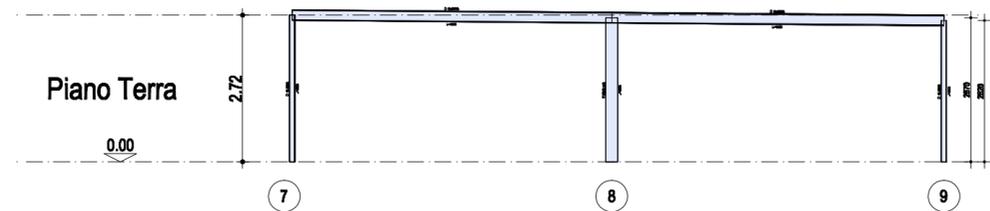

**5.6 QbII.01 - TIPOLOGIE STRUTTURALI
TELAII IN ACCIAIO
SCALA 1:100**