


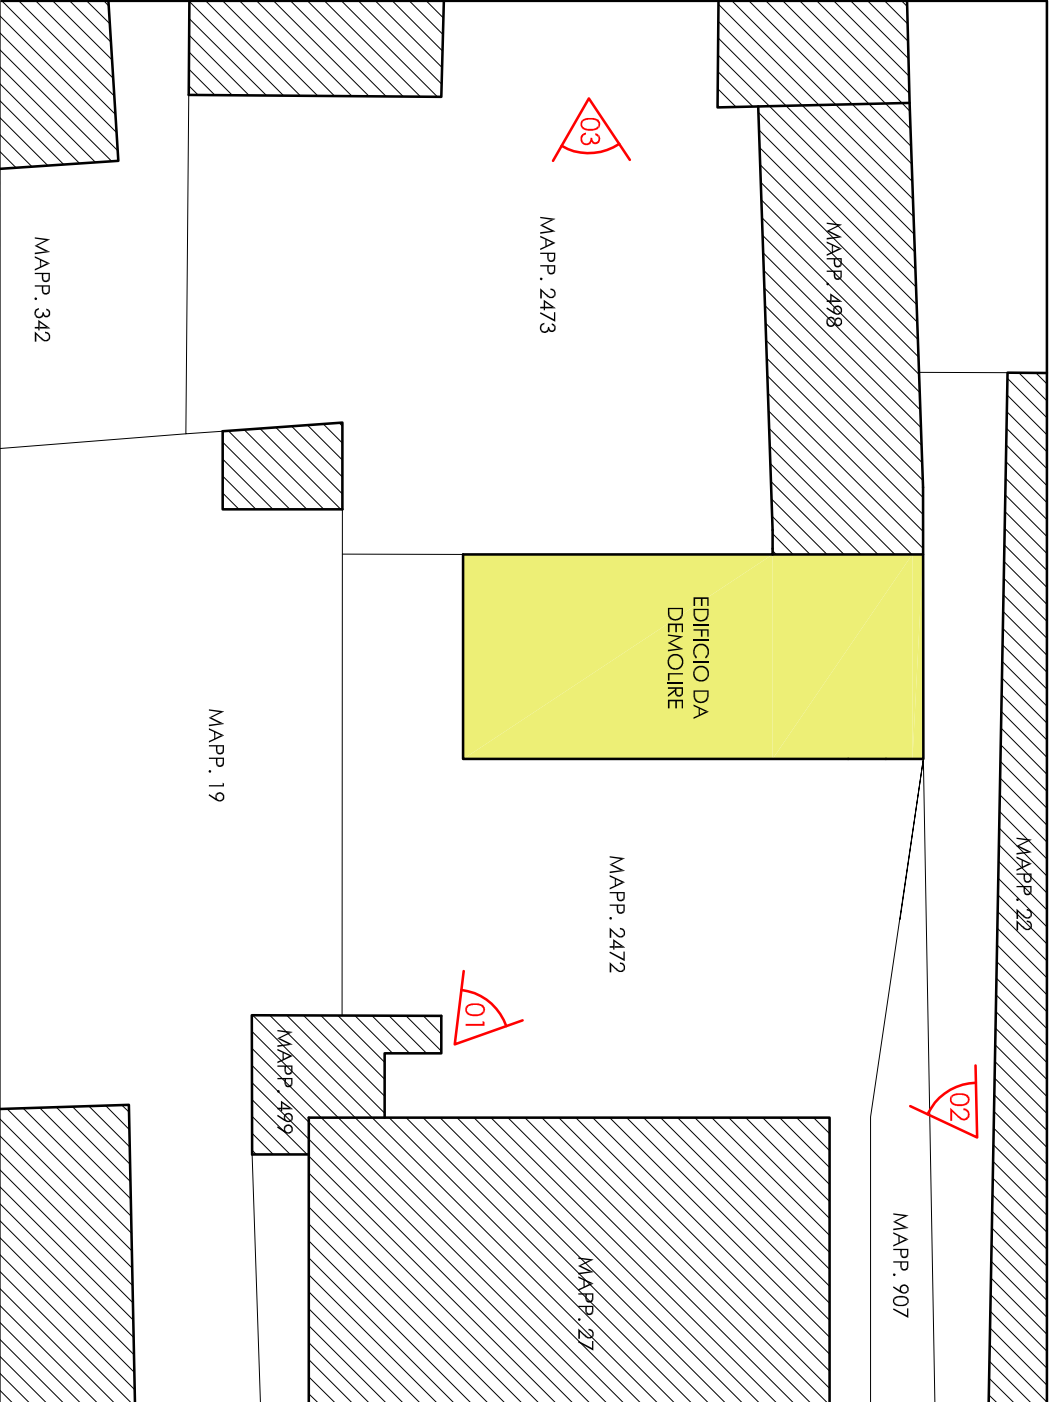

Provincia di: MANTOVA		Comune di: PORTO MANTOVANO		Località: VIA ROMA	
STUDIO DALLA RICCA ARCH. MATTEO Via Marangoni, 13 - Mantova T: 0376.368987 - e-mail: geom.vincenzi@tin.it		Denominazione: INTERVENTO DI DEMOLIZIONE DI EDIFICIO VETUSTO		Committente: sig.ra TINELLI RENZA	
Tavola: DOCUMENTAZIONE FOTOGRAFICA					
df-1		marzo 2019			


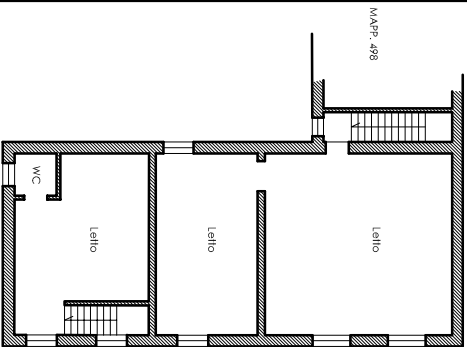


FOTO 01

FOTO 02

FOTO 03

pianta piano terra

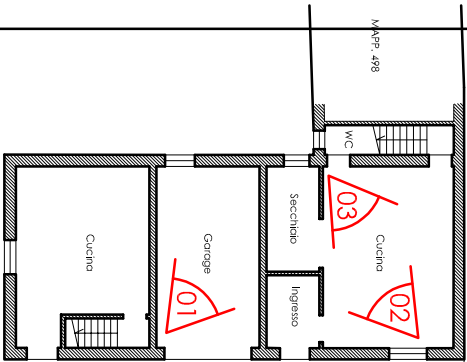

pianta piano primo
viste le condizioni precarie
delle scelte in legno, per
motivi di sicurezza non è stato
possibile documentare
fotograficamente i locali del
piano primo