




UFFICIO 1:100

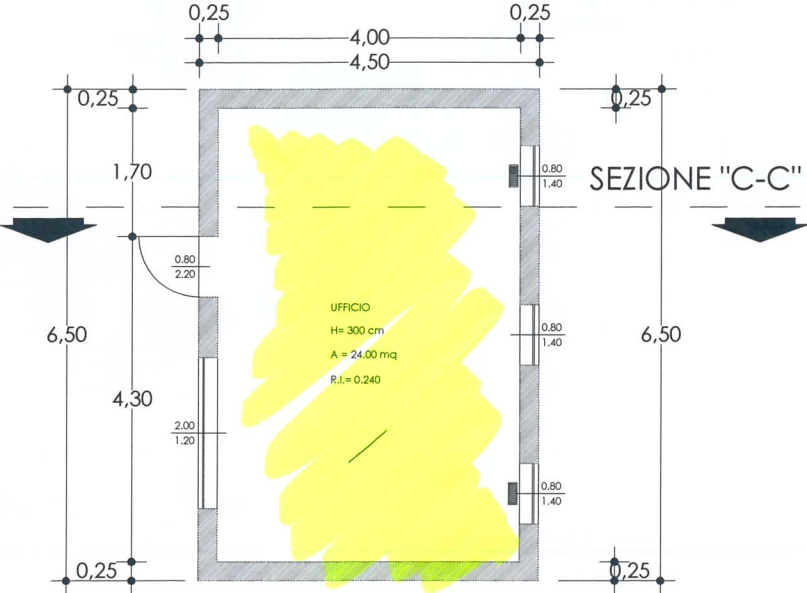

SEZIONE "C-C" - scala 1:100

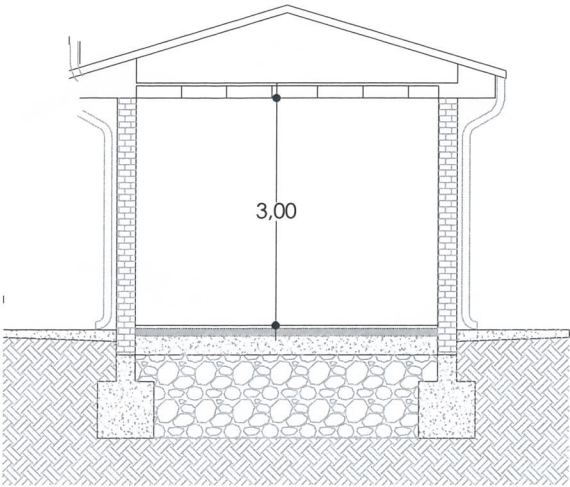

SPOGLIATOI E SERVIZI IGIENICI 1:100

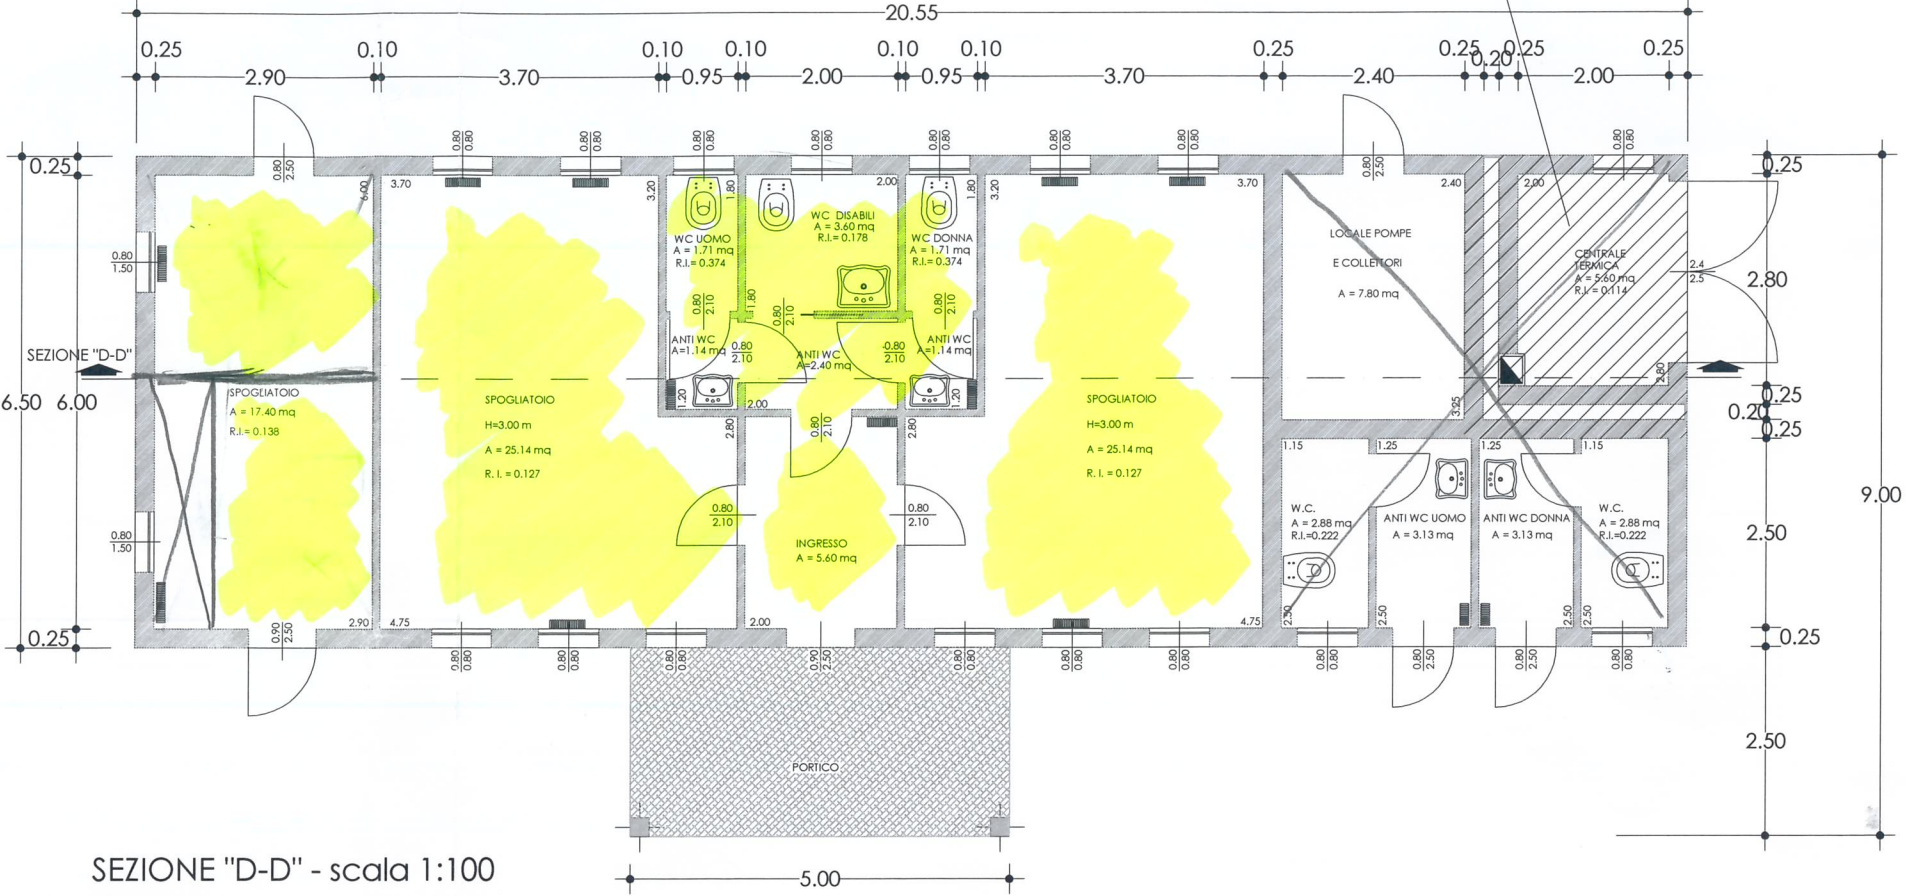

SEZIONE "D-D" - scala 1:100

