studio tecnico Ing. Zuin Enos – C.F.: ZNU NSE 56T15 L567T – P.IVA: 01352340200
Via G.Marconi, 119bis–46048 Roverbella MN – S.S.Cisa, 35–46047 Porto Mantovano MN
e–mail: aliaseng@libero.it – Cel. 330/220449 – Tel./Fax 0376/693592

titolo Comune di Porto Mantovano Provincia di Mantova

PIANO DI RECUPERO "AT 023 – CORTE BAITONE"

oggetto PLANIMETRIA PARCHEGGIO E CICLOPEDONALE – SCHEMA ABBATTIMENTO BB.AA.

tavola PDR–05 | scala 1:200 | data

committente SOCIETA' AGRICOLA IL BAITONE DI TESSADRI FABRIZIO, DAVIDE E LUCA S.S.

Il Tecnico

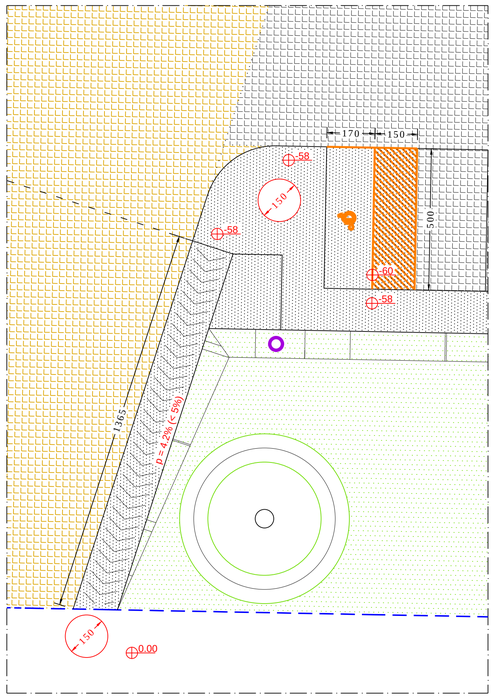

PARTICOLARE ABBATTIMENTO BARRIERE ARCHITETTONICHE - 1:100

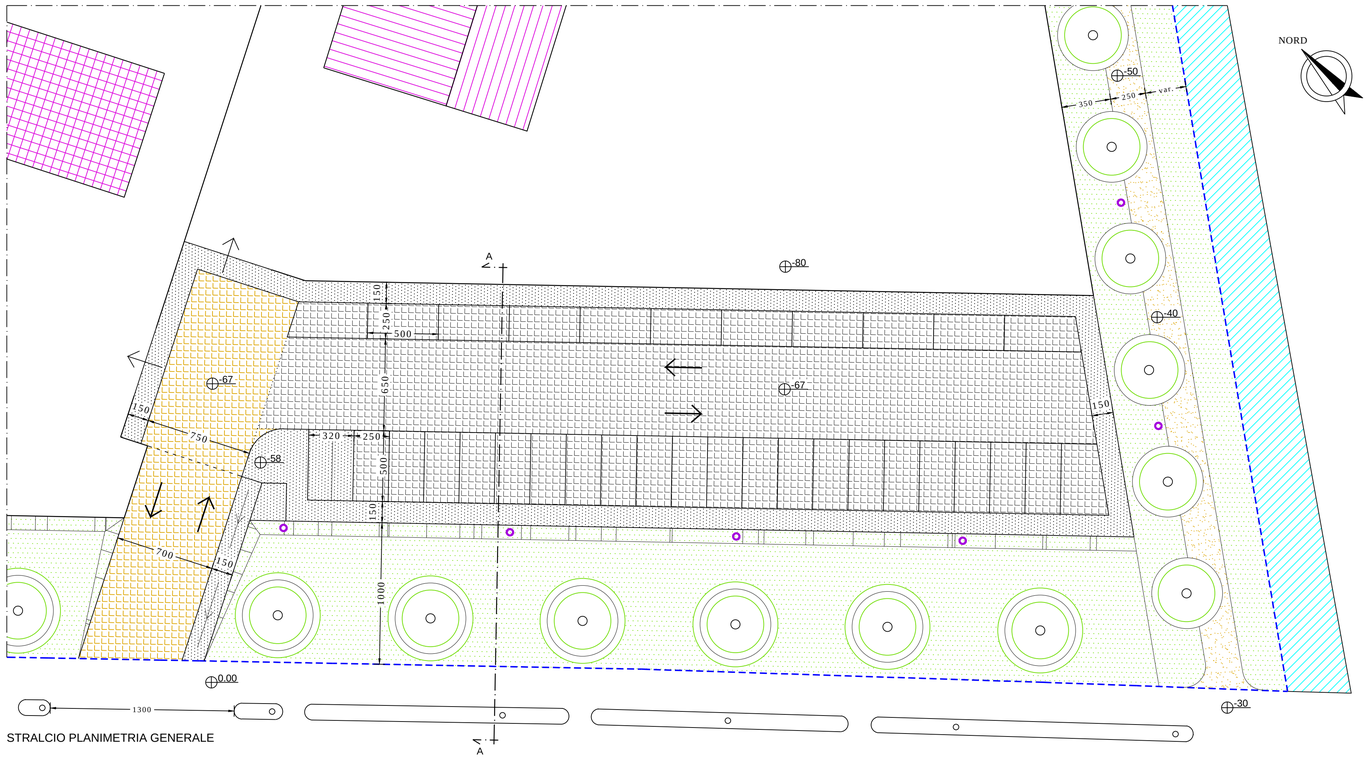

STRALCIO PLANIMETRIA GENERALE

LEGENDA SIMBOLI GRAFICI

Perimetro ambito di trasformazione
Edifici esistenti da trasformare in residenziali
Edificio ex P.d.C. 2010/224/1 da trasformare in residenziale
Edifici residenziali di nuova realizzazione
Aree cortive
Aree standard sistemate a verde
Pista Ciclopedonale in ghiaino stabilizzato
Area per la mobilità in ghiaino stabilizzato
Aree di manovra-sosta in ghiaino stabilizzato
Aree pavimentate destinate alla sosta e ai percorsi pedonali in battuto di cemento con strato superficiale lavato (finitura in ghiaino naturale)
Fossi irrigui/scolo

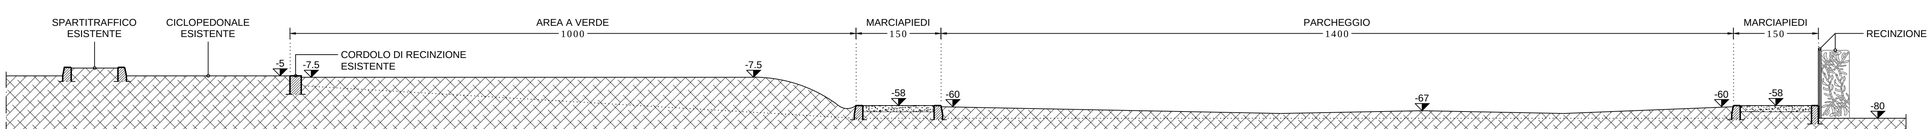

SEZIONE AA - 1:50