


studio tecnico Ing. Zuin Enos - CF: ZNU NSE 56715 L567T - P.IVA 01352340200
 Via G. Marconi, 119bis-46048 Roverbella MN - S.S. Cisa, 35-46047 Porto Mantovano MN
 e-mail: aliaseng@libero.it - Tel. 330/220449 - Tel./Fax 0376/693592

titolo Comune di Porto Mantovano Provincia di Mantova
 PIANO DI RECUPERO "AT 023 - CORTE BAITONE"

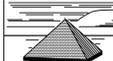


oggetto PLANIMETRIA ILLUMINAZIONE PUBBLICA E SOTTOSERVIZI

Il Tecnico

tavola PDR-06 scala 1:500 data

committente SOCIETA' AGRICOLA IL BAITONE
 DI TESSADRI FABRIZIO, DAVIDE E LUCA S.S.

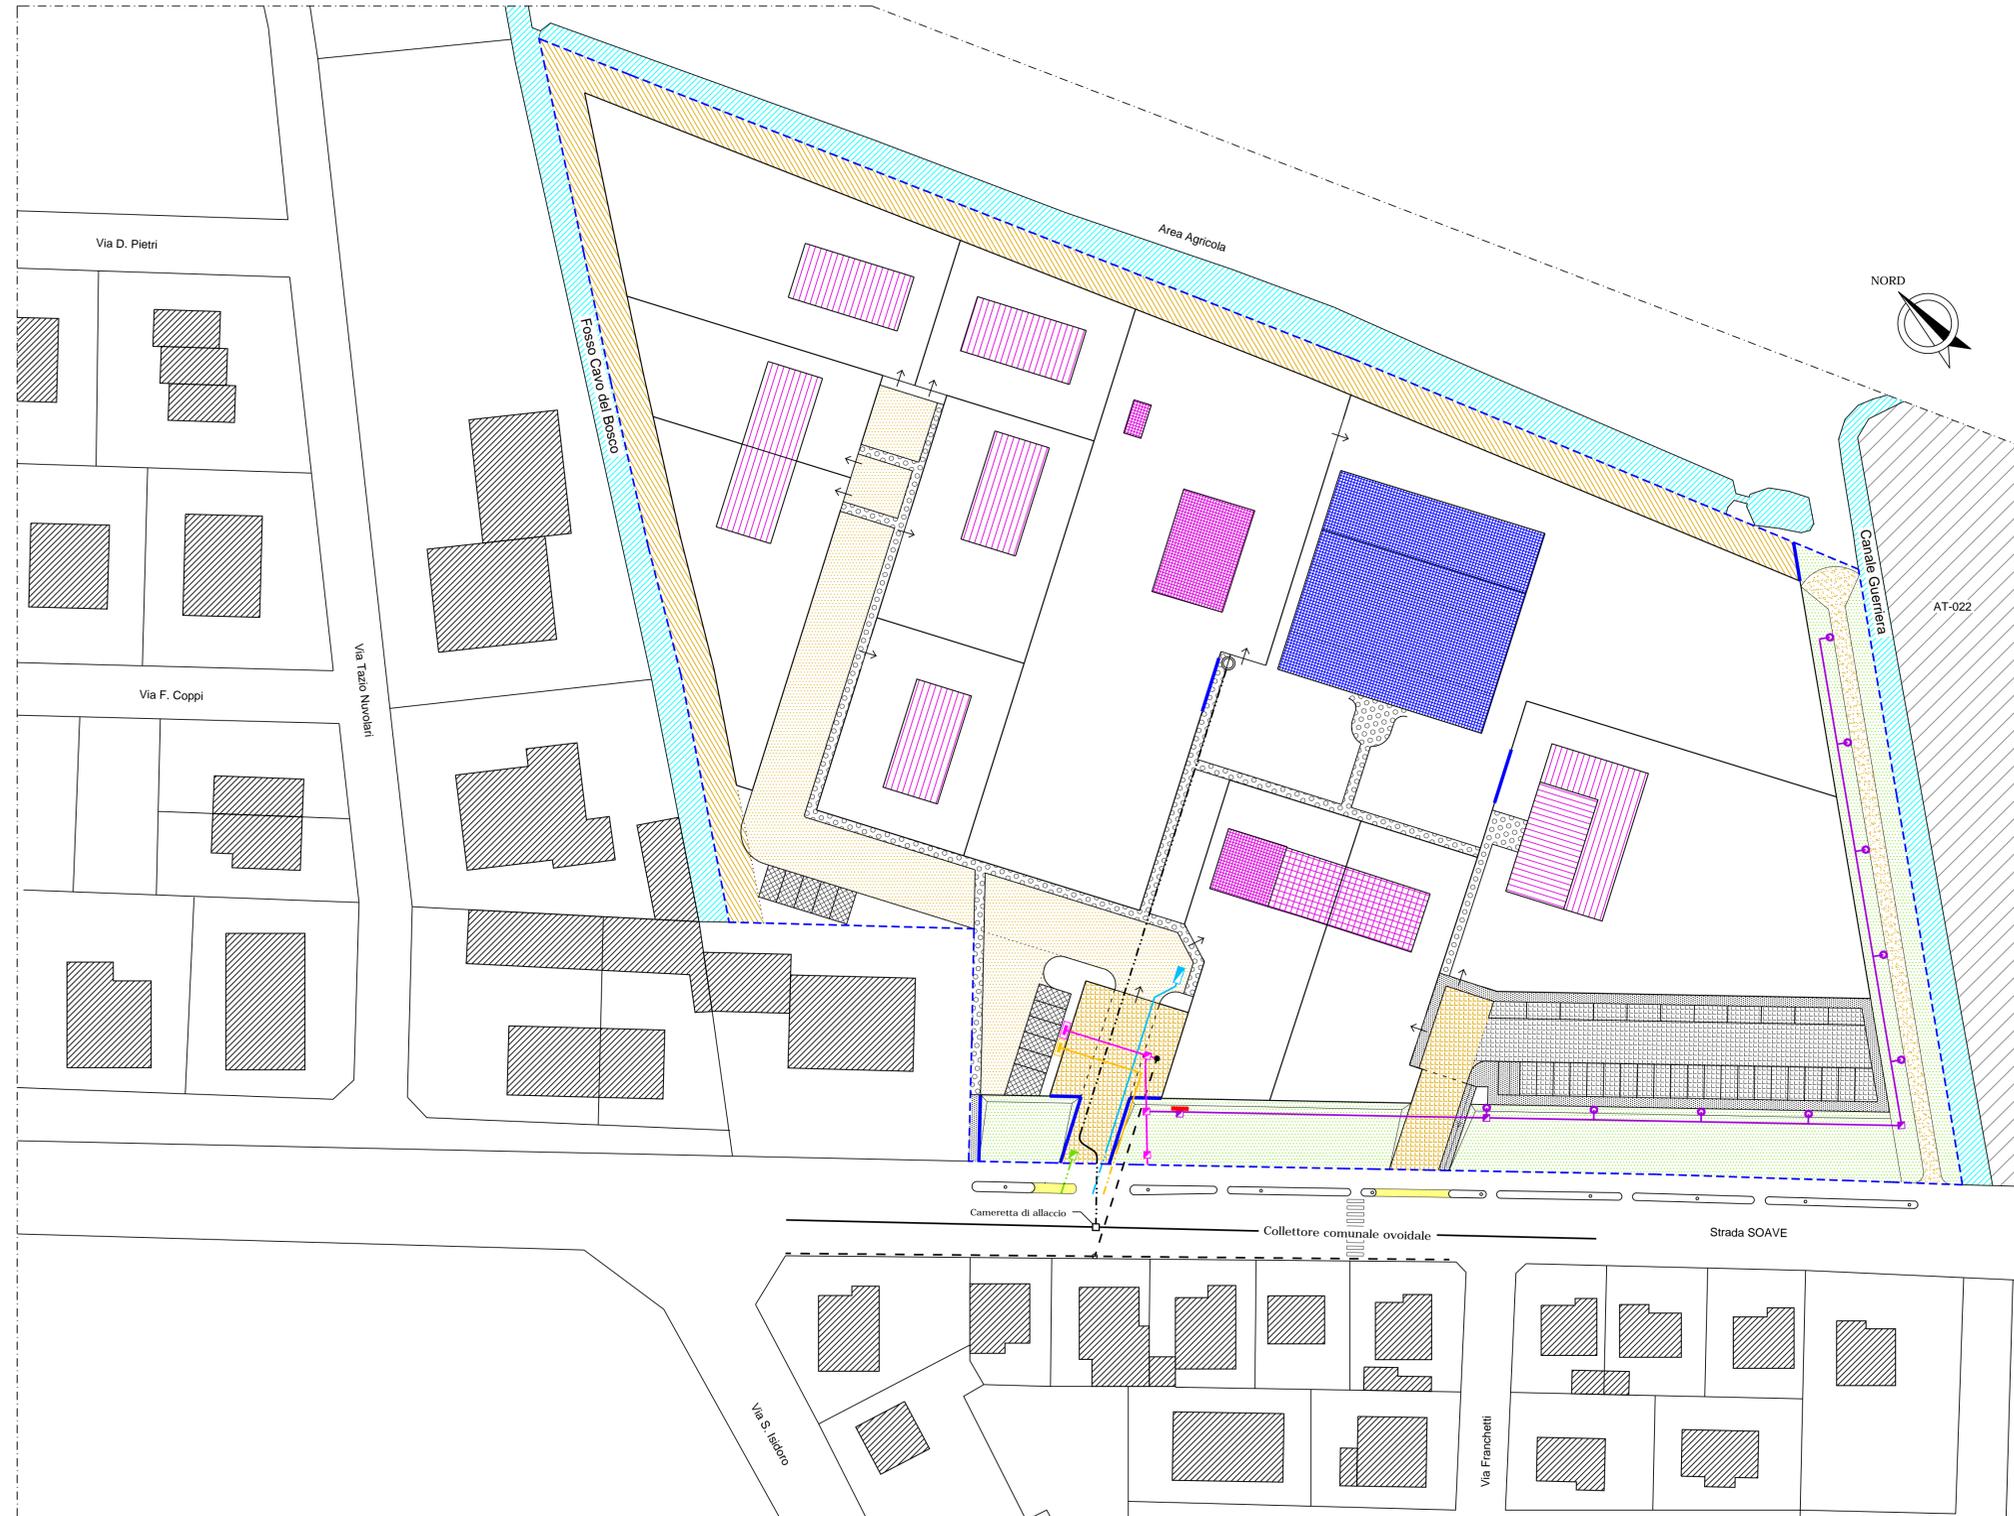

LEGENDA SIMBOLI GRAFICI

	Perimetro ambito di trasformazione
	Edifici esistenti residenziali
	Edifici esistenti da trasformare in residenziali
	Edificio ex P.d.C. 2010/224/1 da trasformare in residenziale
	Edifici residenziali di nuova realizzazione
	Edifici esistenti da trasformare in commerciale/terziario
	Aree cortive
	Aree per viabilità interna in ghiaio stabilizzato
	Aree di sosta interne in ghiaio stabilizzato
	Aree pavimentate destinate ai percorsi pedonali interni in battuto di cemento con strato superficiale lavato (finitura in ghiaio naturale)
	Aree standard sistemate a verde
	Pista Ciclopedonale in ghiaio stabilizzato
	Area per la mobilità in ghiaio stabilizzato
	Aree di manovra-sosta in ghiaio stabilizzato
	Aree pavimentate destinate alla sosta e ai percorsi pedonali in battuto di cemento con strato superficiale lavato (finitura in ghiaio naturale)
	Fossi irrigui/scolo
	Fascia di rispetto per manutenzione fossi irrigui/scolo

LEGENDA SIMBOLI GRAFICI SOTTOSERVIZI

	Tubazione interrata rete idrica esistente
	Tubazione interrata rete gas esistente
	Canalizzazione aerea rete ENEL esistente
	Canalizzazione interrata rete TELECOM esistente
	Tubazione fognatura acque nere esistente
	Pozzetto esistente con pompa di sollevamento per il convogliamento dei reflui provenienti dagli edifici di PR
	Tubazione interrata di estensione rete idrica con saracinesca di testa
	Pozzetto terminale per alloggiamento contatori rete idrica
	Tubazione interrata di estensione rete gas con saracinesca di testa
	Armadio terminale per alloggiamento contatori rete gas
	Canalizzazione interrata di estensione rete ENEL
	Armadio terminale per alloggiamento contatori rete ENEL
	Pozzetto rete ENEL con chiusino
	Pozzetto rete TELECOM con chiusino
	Canalizzazione interrata impianto IP
	Pozzetto impianto IP con chiusino
	Pozzetto impianto IP con chiusino e quadro di comando
	Punto luce IP su pali di sostegno con pozzetto e chiusino