

studio tecnico Ing. Zuin Enos - CF: ZNU NSE 56T15 L567T - P.IVA: 01352340200
 Via G.Marconi, 119bis-46048 Roverbella MN - S.S.Cisa, 35-46047 Porto Mantovano MN
 e-mail: aliaseng@libero.it - Cel. 330/220449 - Tel./Fax 0376/893592

titolo Comune di Porto Mantovano Provincia di Mantova
 PIANO DI RECUPERO "AT 023 - CORTE BAITONE"





oggetto PLANIMETRIA INVARIANZA IDRAULICA E IDROLOGICA

tavola PDR-10 scala varie data

committente SOCIETA' AGRICOLA IL BAITONE
 DI TESSADRI FABRIZIO, DAVIDE E LUCA S.S.




Il Tecnico

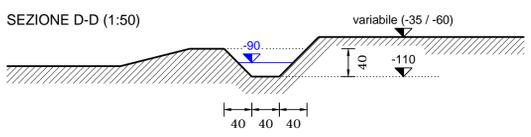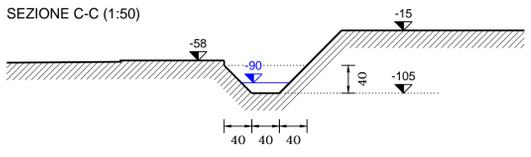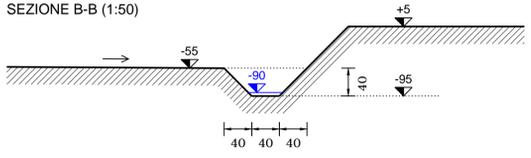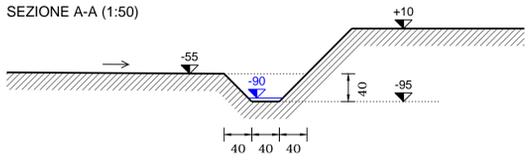

LEGENDA SIMBOLI GRAFICI

	Perimetro ambito di trasformazione
	Edifici esistenti residenziali
	Edifici esistenti da trasformare in residenziali
	Edificio ex P.d.C. 2010/224/1 da trasformare in residenziale
	Edifici residenziali di nuova realizzazione
	Edifici esistenti da trasformare in commerciale/terziario
	Aree scoperte - pertinenze residenziali
	Aree scoperte - pertinenze commerciale/terziario
	Aree a Verde - Ciclopedonale, a Parcheggio e per mobilita' drenanti o semipermeabili
	Aree per mobilita' - sosta impermeabili
	Area a Verde esistente invariata
	Fossi irrigui/scolo
	Scolina per convogliamento acque meteoriche

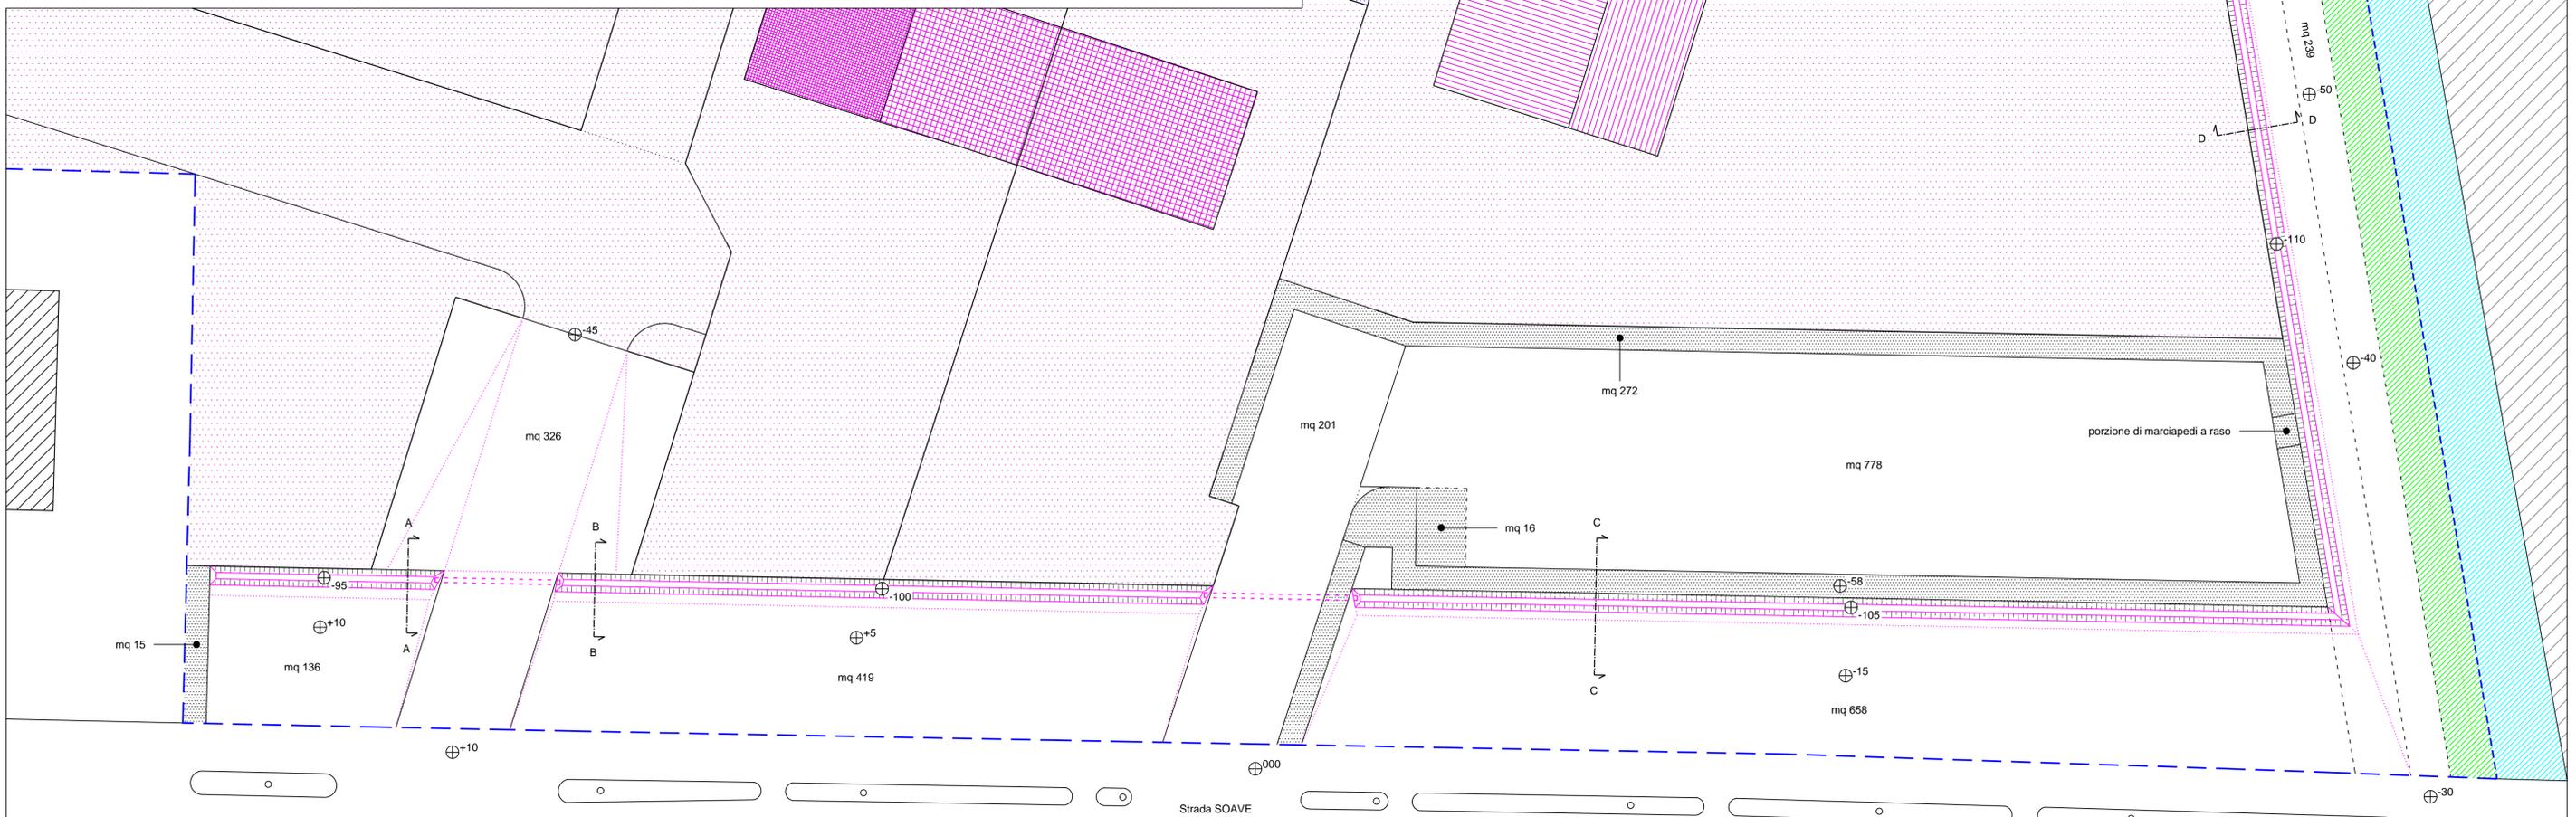

PLANIMETRIA GENERALE (1:200)