


PLANIMETRIA GENERALE

PIANO TERRA
CALCOLO PARCHEGGI
scala 1:200

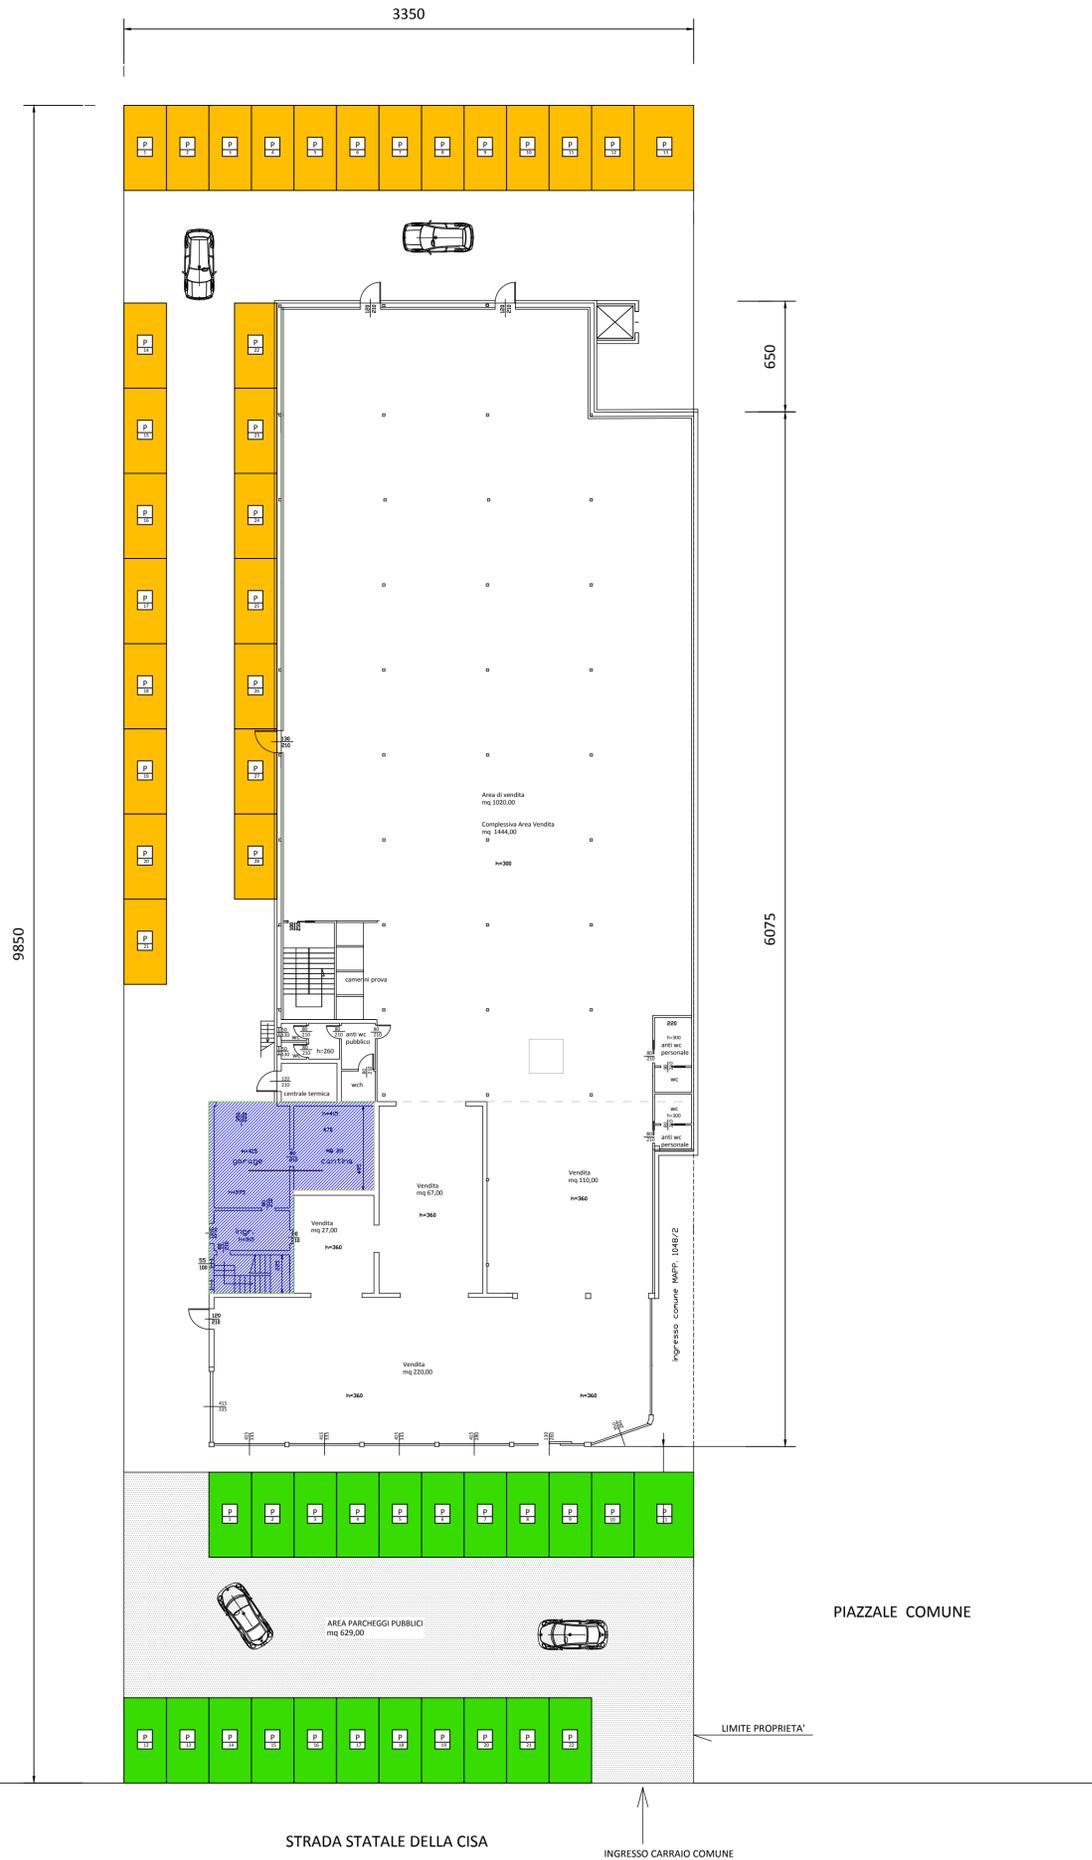

CALCOLO PARCHEGGI

Superficie Lotto mq 3250
 Volumetria Commerciale Virtuale
 SLP mq 1453 + mq 122 ampliamento = mq 1575 x H. virtuale 3,00 m = 4725 mc
 Volumetria alloggio come PdC in sanatoria PG 7643/2015 = 833 mc
 Volumetria Commerciale Virtuale Totale = 4725 + 833 = 5558 mc

PARCHEGGI PRIVATI

mc 5558 x 1mq/10mc = 556 mc
 mc 556 x 1 p.a./20 mq = n° 28 posti auto

PARCHEGGI PUBBLICI

Superficie Commerciale: mq 1575 x 100% = mq 1575
 Dotazioni parcheggi pubblici già assolti dall'originario lottizzante
 mq 3250 x 20% = mq 650
 Restano da reperire : 1575 mq - 650 mq = 925 mq (compresi spazi di manovra)
 Area a parcheggio a disposizione (come da planimetria)
 mq 34,00 x 18,50 = 629,00 mq
 Area da monetizzare
 mq 925 - mq 629 = 296,00 mq

<p>Zambelli geom. Monica Porto Mantovano - Via Pio La Torre, 9 Tel. 338.4058034 e.mail: monica@piramidedesign.it</p>	IL PROGETTISTA
	Provincia di MANTOVA Comune di PORTO MANTOVANO
<p>PROGETTO di ristrutturazione edilizia ed ampliamento di un edificio a destinazione commerciale posto in Strada Statale Cisa n° 129, per conto della Società Salami Claudio & Licia snc</p>	
PROGETTO	PLANIMETRIA PARCHEGGI
Scala 1:200	Data aprile 2019
Il presente progetto è di proprietà dello Studio Emotion Design. Senza autorizzazione scritta dello stesso non può essere utilizzato, trasmesso a terze persone o riprodotto. Lo Studio tutela i propri diritti ai sensi di Legge.	