


studio tecnico Ing. Zuin Enos - CF: ZNU NSE 56T15 L567T - P.IVA: 01352340200
 Via G.Marconi, 119bis-46048 Roverbella MN - S.S.Cisa, 35-46047 Porto Mantovano MN
 e-mail: aliaseng@libero.it - Cel. 330/220449 - Tel./Fax 0376/693592

titolo Comune di Porto Mantovano Provincia di Mantova
 PIANO DI RECUPERO "AT 023 - CORTE BAITONE"

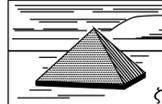


oggetto ESTRATTI - CARTOGRAFIA DI RIFERIMENTO

Il Tecnico

tavola PDR-01 scala VARIE data

committente SOCIETA' AGRICOLA IL BAITONE
 DI TESSADRI FABRIZIO, DAVIDE E LUCA S.S.

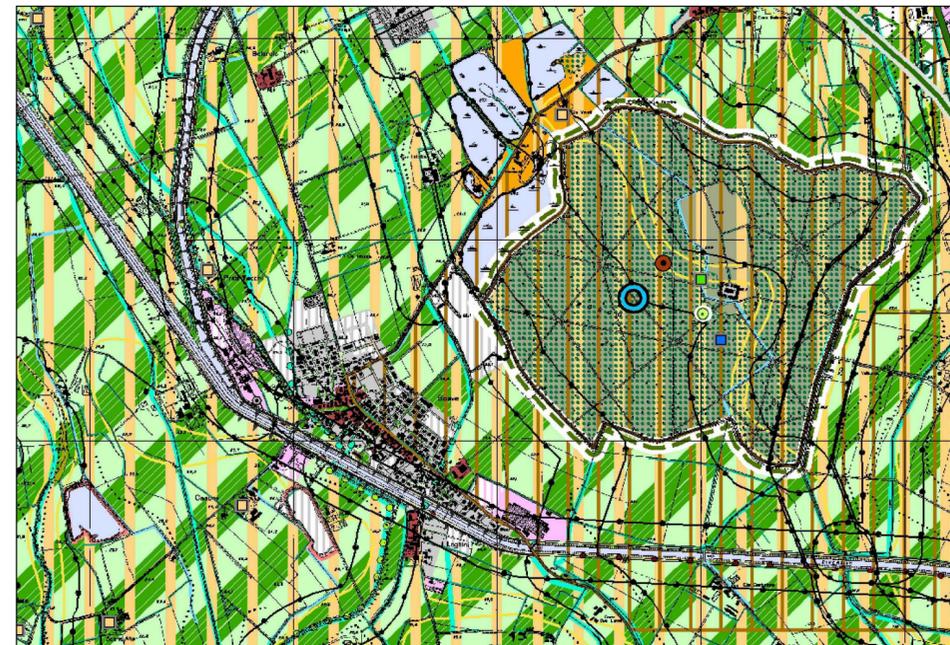

STRALCIO TAV. 1_circD_Nord P.T.C.P.


non in scala



STRALCIO P.T.C. Parco del Mincio non in scala

- Art. 18 - ZONA DI TUTELA DEI VALORI ECOLOGICI
- Art. 19 - ZONA DI RIEQUILIBRIO E TAMPONE ECOLOGICO
- Art. 20 - ZONA AD ATTREZZATURE DI SERVIZIO PER IL PARCO (aree 1-6)
- Art. 21 - ZONA DI RECUPERO AMBIENTALE
- Art. 22 - ZONA DESTINATA ALL'ATTIVITA' AGRICOLA
- Art. 23 - AGGREGATI STORICI E NUCLEI DI ANTICA FORMAZIONE
- Art. 24 - ZONA DI INIZIATIVA COMUNALE ORIENTATA
- Art. 25 - AREA DI TUTELA DEI RILIEVI MORENICI
- SITO DI IMPORTANZA COMUNITARIA: IT20B0010 Vallazza
 IT20B0011 Bosco Fontana
 IT20B0014 Chiavica del Moro
 IT20B0017 Ansa e Valli del Mincio
- ZONA DI PROTEZIONE SPECIALE: IT20B0009 Valli del Mincio
 IT20B0010 Vallazza
 IT20B0011 Bosco Fontana

STRALCIO LEGENDA P.T.C. Parco del Mincio

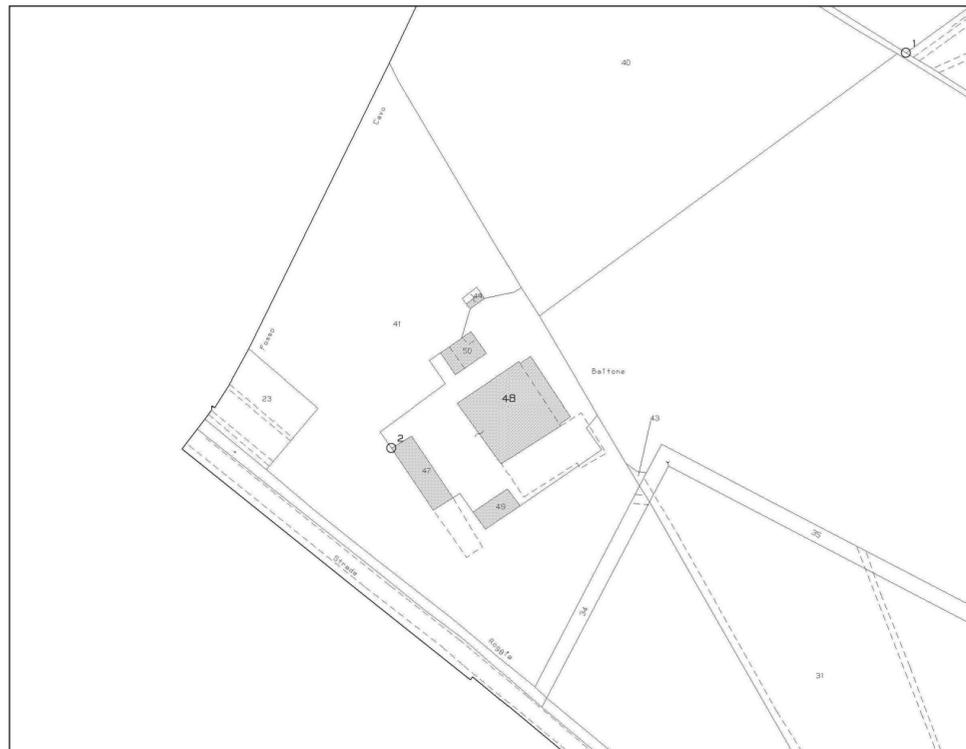


COMUNE DI PORTO MANTOVANO
 FOGLIO N. 21 - MAPPALI N. 41 - 44 - 47 - 48 - 49 - 50

scala 1:2000

- PR - AMBITO DI PIANO DI RECUPERO DI NUOVA PREVISIONE
- PR - AMBITO DI PIANO DI RECUPERO IN ATTUAZIONE DEL PTO DEL PARCO DEL MINCIO
- AMBITO CENTRO STORICO
- NUCLEI DI VECCHIA FORMAZIONE
- BENI STORICO-ARCHITETTONICI IN AMBITO URBANO

STRALCIO LEGENDA P.G.T.

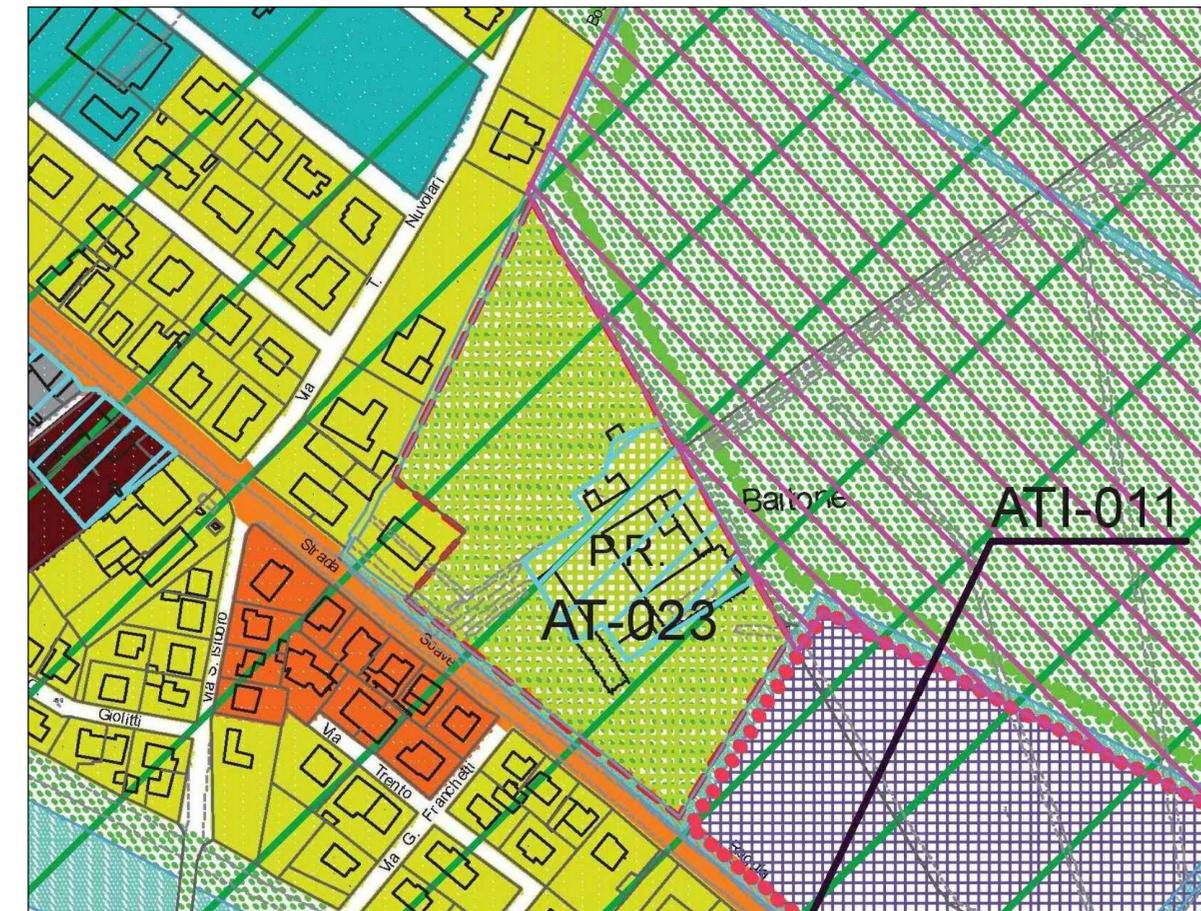

STRALCIO P.G.T.

scala 1:2000