studio tecnico Ing. Zuin Enos – *C.F: ZNU NSE 56T15 L567T – P.IVA: 01352340200*
Via G.Marconi, 119bis–46048 Roverbella MN – S.S.Cisa, 35–46047 Porto Mantovano MN
e–mail: aliaseng@libero.it – Cel. 330/220449 – Tel./Fax 0376/693592

titolo Comune di Porto Mantovano Provincia di Mantova


PIANO DI RECUPERO "AT 023 – CORTE BAITONE"

oggetto STATO ATTUALE EDIFICI D ED E – Prospetti/Sezioni


Il Tecnico

tavola PDR–02.4.2 | scala 1:100 | data


committente SOCIETA' AGRICOLA IL BAITONE
DI TESSADRI FABRIZIO, DAVIDE E LUCA S.S.

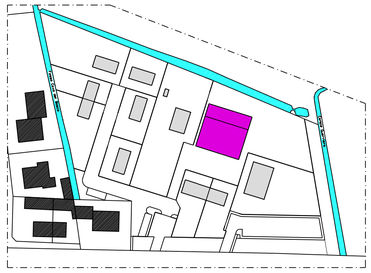


SCHEMA PLANIMETRICO

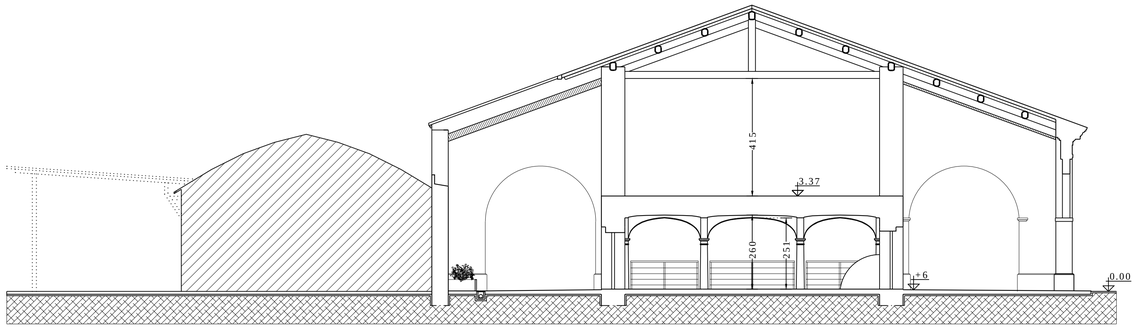


SEZIONE C-C

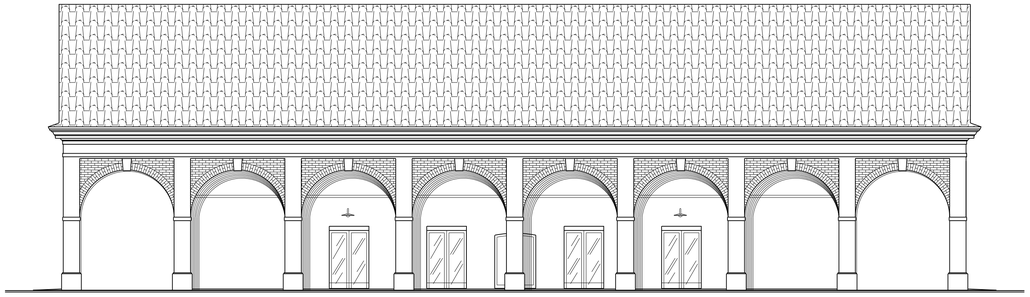


PROSPETTO SUD-OVEST

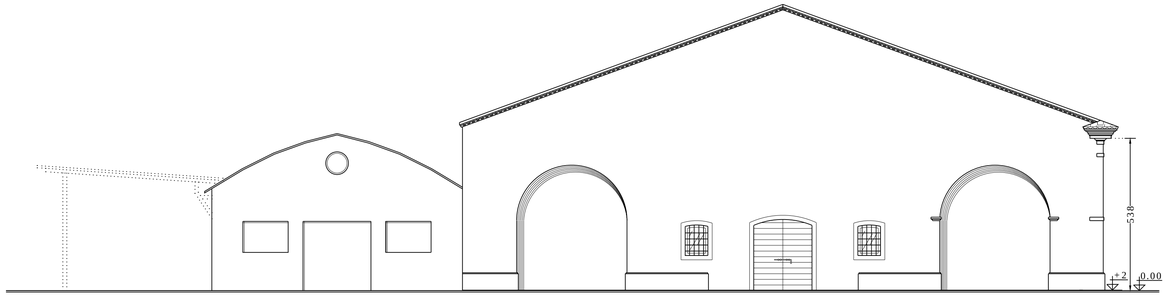

PROSPETTO NORD-OVEST

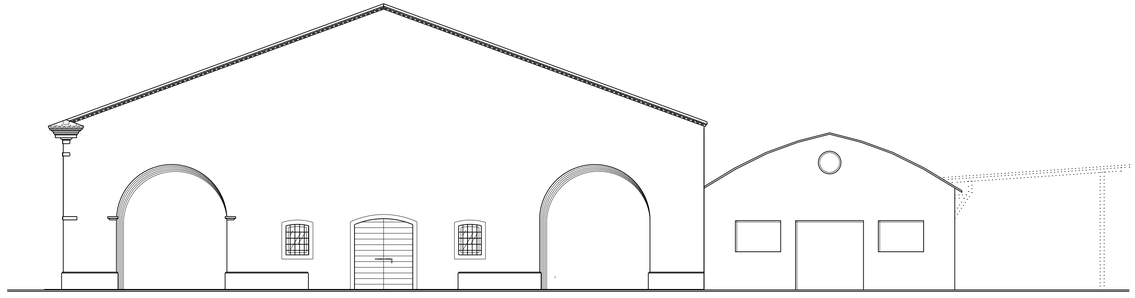

PROSPETTO SUD-EST

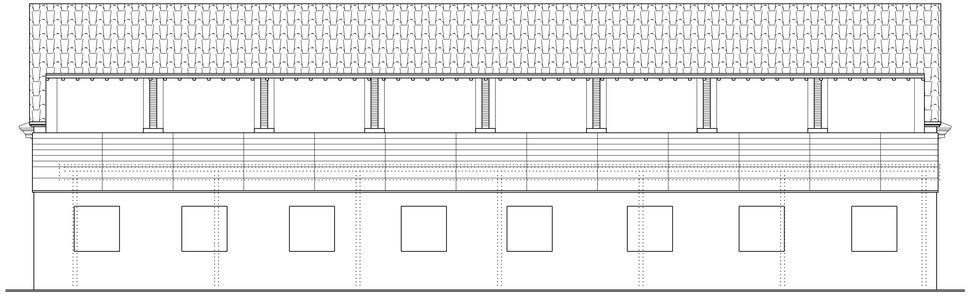

PROSPETTO NORD-EST