


studio tecnico Ing. Zuin Enos - CF: ZNU NSE 56715 L5677 - P.IVA: 01352340200  
 Via G.Marconi, 119bis-46048 Roverbella MN - S.S.Cisa, 35-46047 Porto Mantovano MN  
 e-mail: aliaseng@libero.it - Tel. 330/220449 - Tel./Fax 0376/693592

titolo Comune di Porto Mantovano Provincia di Mantova  
 PIANO DI RECUPERO "AT 023 - CORTE BAITONE"

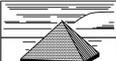


oggetto SISTEMAZIONI ESTERNE - RECINZIONI  
 QUOTE PLANOALTIMETRICHE - SEGNALETICA


Il Tecnico

tavola PDR-04 scala 1:500 data

committente SOCIETA' AGRICOLA IL BAITONE  
 DI TESSADRI FABRIZIO, DAVIDE E LUCA S.S.

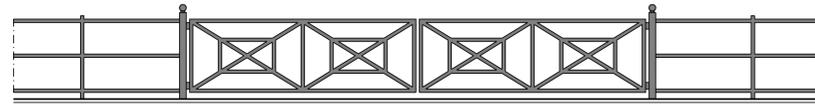

CANCELLO AREA COMUNE - 1:50

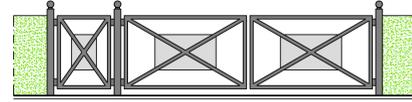

CANCELLO DI ACCESSO TIPO - 1:50

LEGENDA SIMBOLI GRAFICI

	Farnia - Quercus Robur		Recinzione in paletti e rete metallica, H 120 cm, schermata da siepe mista autoctona
	Carpino		Recinzione H 120 cm in paletti, passo 2 m circa, e traversi orizzontali in ferro
	Carpino Bianco - Carpinus Betulus		Cancello di accesso, H 120 cm, con ante costituite da intelaiatura di contorno e diagonali in ferro
	Platano		Recinzione H 100 cm in paletti dissuasori tondi, passo 2,50 m circa, e catena interna di collegamento
	Ontano Nero - Alnus Glutinosa		Edifici esistenti residenziali
	Ceppaie di Platano		Edifici esistenti da trasformare in residenziali
	Albero da Frutto		Edificio ex P.d.C. 2010/224/1 da trasformare in residenziale
	Macchia boschiva con essenze miste di Farnia, Carpino Bianco, Ontano Nero, Rovere		Edifici residenziali di nuova realizzazione
	Essenze arbustive autoctone		Edifici esistenti da trasformare in commerciale/terziario
	Fossi irrigui/scolo		Aree cortive
	Fascia di rispetto per manutenzione fossi irrigui/scolo		Aree per viabilità interna in ghiaio stabilizzato
	Perimetro ambito di trasformazione		Aree di sosta interne in ghiaio stabilizzato
			Aree pavimentate destinate ai percorsi pedonali interni in battuto di cemento con strato superficiale lavato (finitura in ghiaio naturale)
			Aree standard sistemate a verde
			Pista Ciclopeditone in ghiaio stabilizzato
			Area per la mobilità in ghiaio stabilizzato
			Aree di manovra-sosta in ghiaio stabilizzato
			Aree pavimentate destinate alla sosta e ai percorsi pedonali in battuto di cemento con strato superficiale lavato (finitura in ghiaio naturale)

