



studio tecnico Ing. Zuin Enos - CF: ZNU NSE 56T15 L567T - PIVA: 01352340200 Via G.Marconi, 119bis-46048 Roverbella MN - S.S.Cisa, 35-46047 Porto Mantovano MN e-mail: aliaseng@libero.it - Cel. 330/220449 - Tel./Fax 0376/693592			
titolo Comune di Porto Mantovano Provincia di Mantova PIANO DI RECUPERO "AT 023 - CORTE BAITONE"			
oggetto PROFILI E SEZIONI	Il Tecnico		
tavola PDR-08	scala 1:200	data	
committente SOCIETA' AGRICOLA IL BAITONE DI TESSADRI FABRIZIO, DAVIDE E LUCA S.S.			

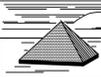


SCHEMA PLANIMETRICO

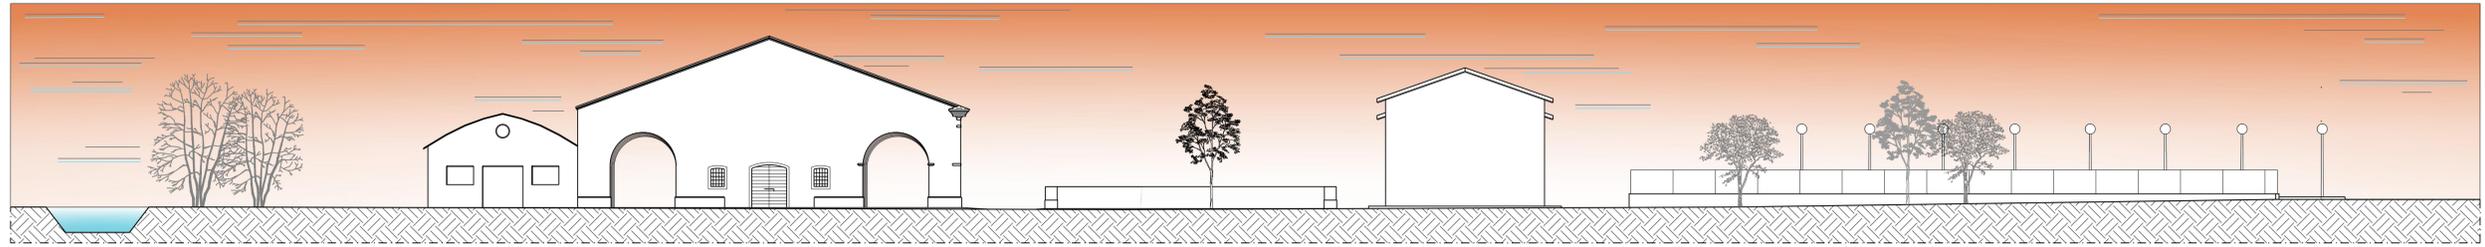

SEZIONE AA - STATO ATTUALE



SEZIONE AA - STATO DI PROGETTO

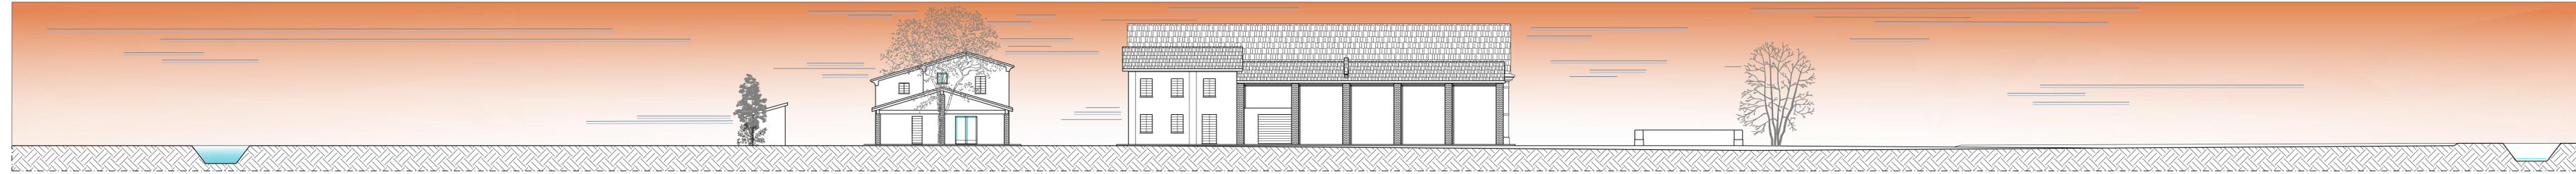

SEZIONE BB - STATO ATTUALE



SEZIONE BB - STATO DI PROGETTO