



COMUNE DI PORTO MANTOVANO

PROVINCIA DI MANTOVA

**EFFICIENTAMENTO ENERGETICO DEL MUNICIPIO  
MEDIANTE LA SOSTITUZIONE DEI SERRAMENTI**



**STUDIO DI FATTIBILITA' TECNICO ECONOMICA**




**ELABORATI GRAFICI – PLANIMETRIE STATO DI FATTO  
SCALA 1:100 E ABACO DEI SERRAMENTI SCALA 1:20**

Responsabile Unico del Procedimento: architetto Rosanna Moffa		I progettisti: architetto Rosanna Moffa architetto Giuseppe Menestò
Elaborato: <b>01</b>	Data: <b>GIUGNO 2019</b>	


# Abaco serramenti stato di fatto TAV 1

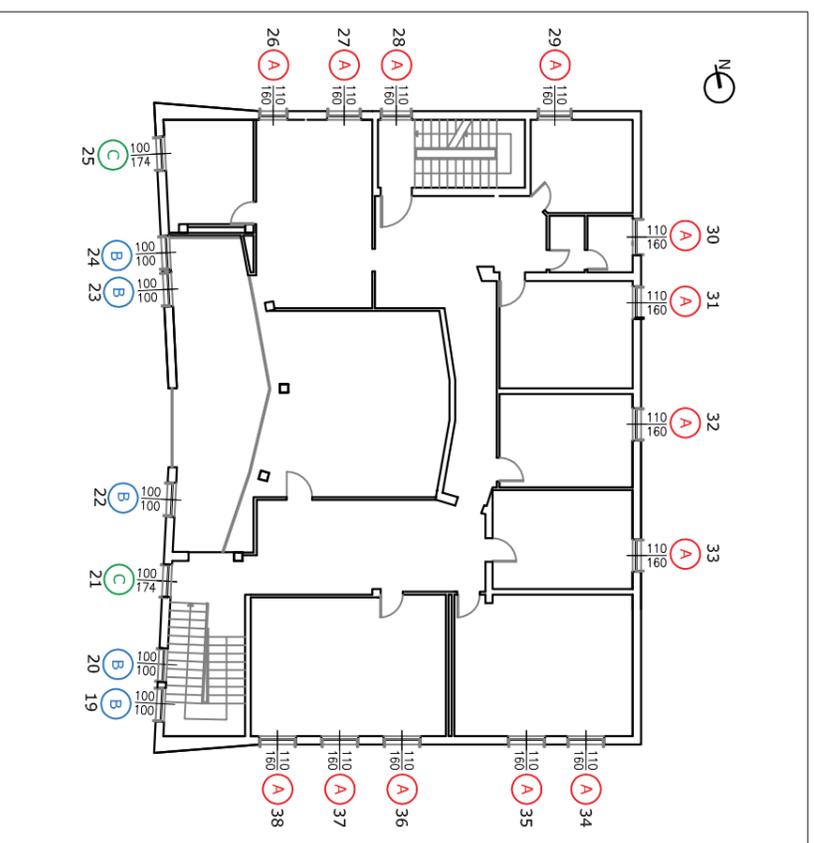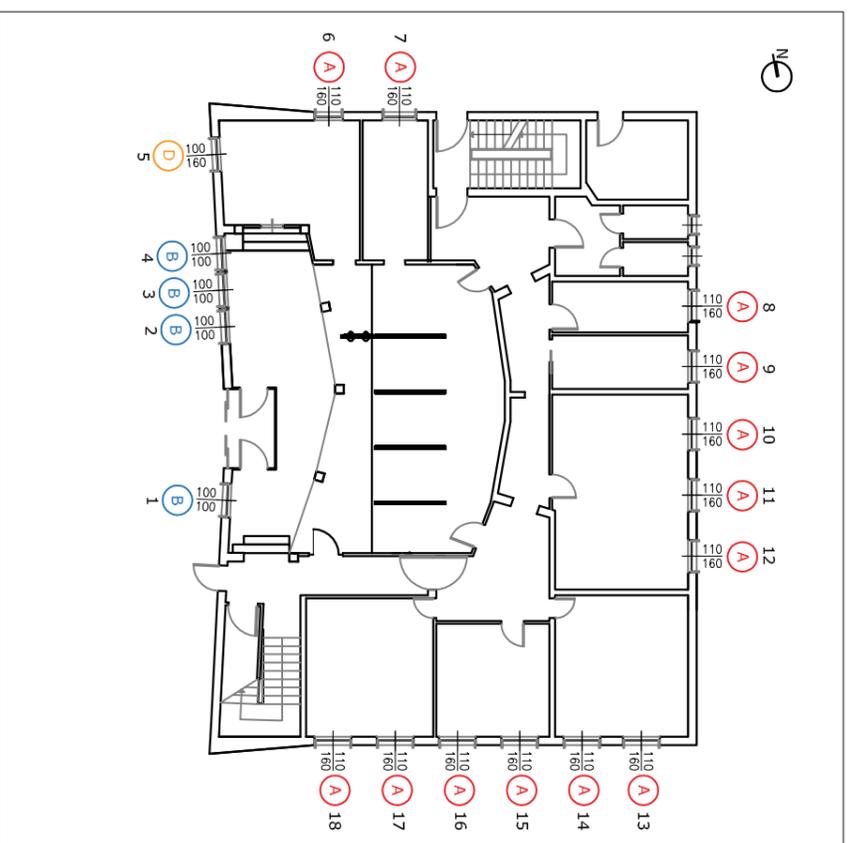


Tipo **A** n° 26

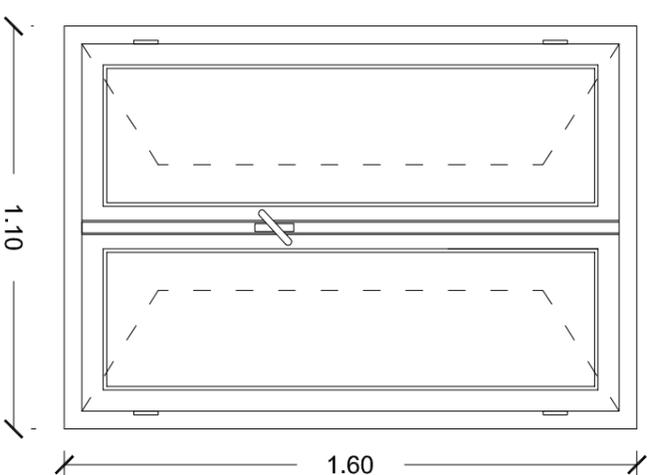


Tipo **B** n° 9

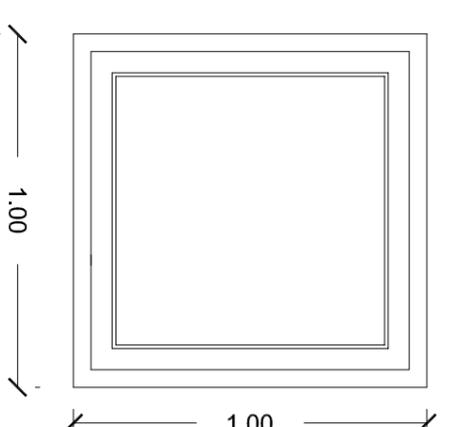

Tipo **C** n° 2

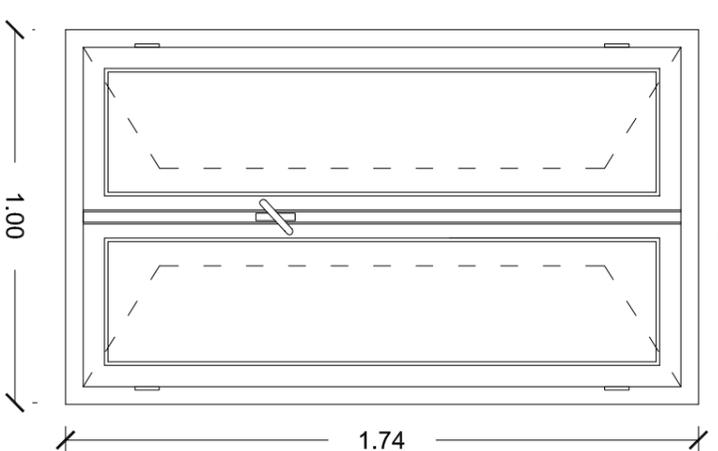

Tipo **D** n° 1

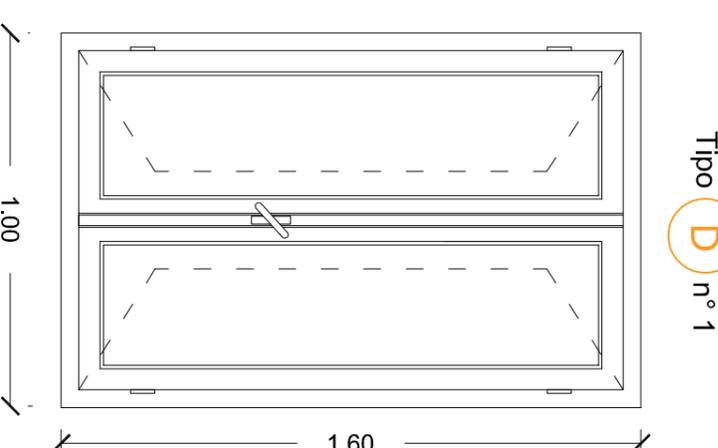

Prospetto scala 1:20