


**proposta di rettifica delle FASCE DI RISPETTO**  
(su base del rilievo celerimetrico dell'aprile '18)


 La grafica, che evidenzia la profondità minima di 50 metri delle fasce di rispetto, rivela per converso che il territorio 'bianco' appena fuori dal perimetro del Cimitero corrisponde alla sua massima estensione possibile, a seguito della sua approvazione.

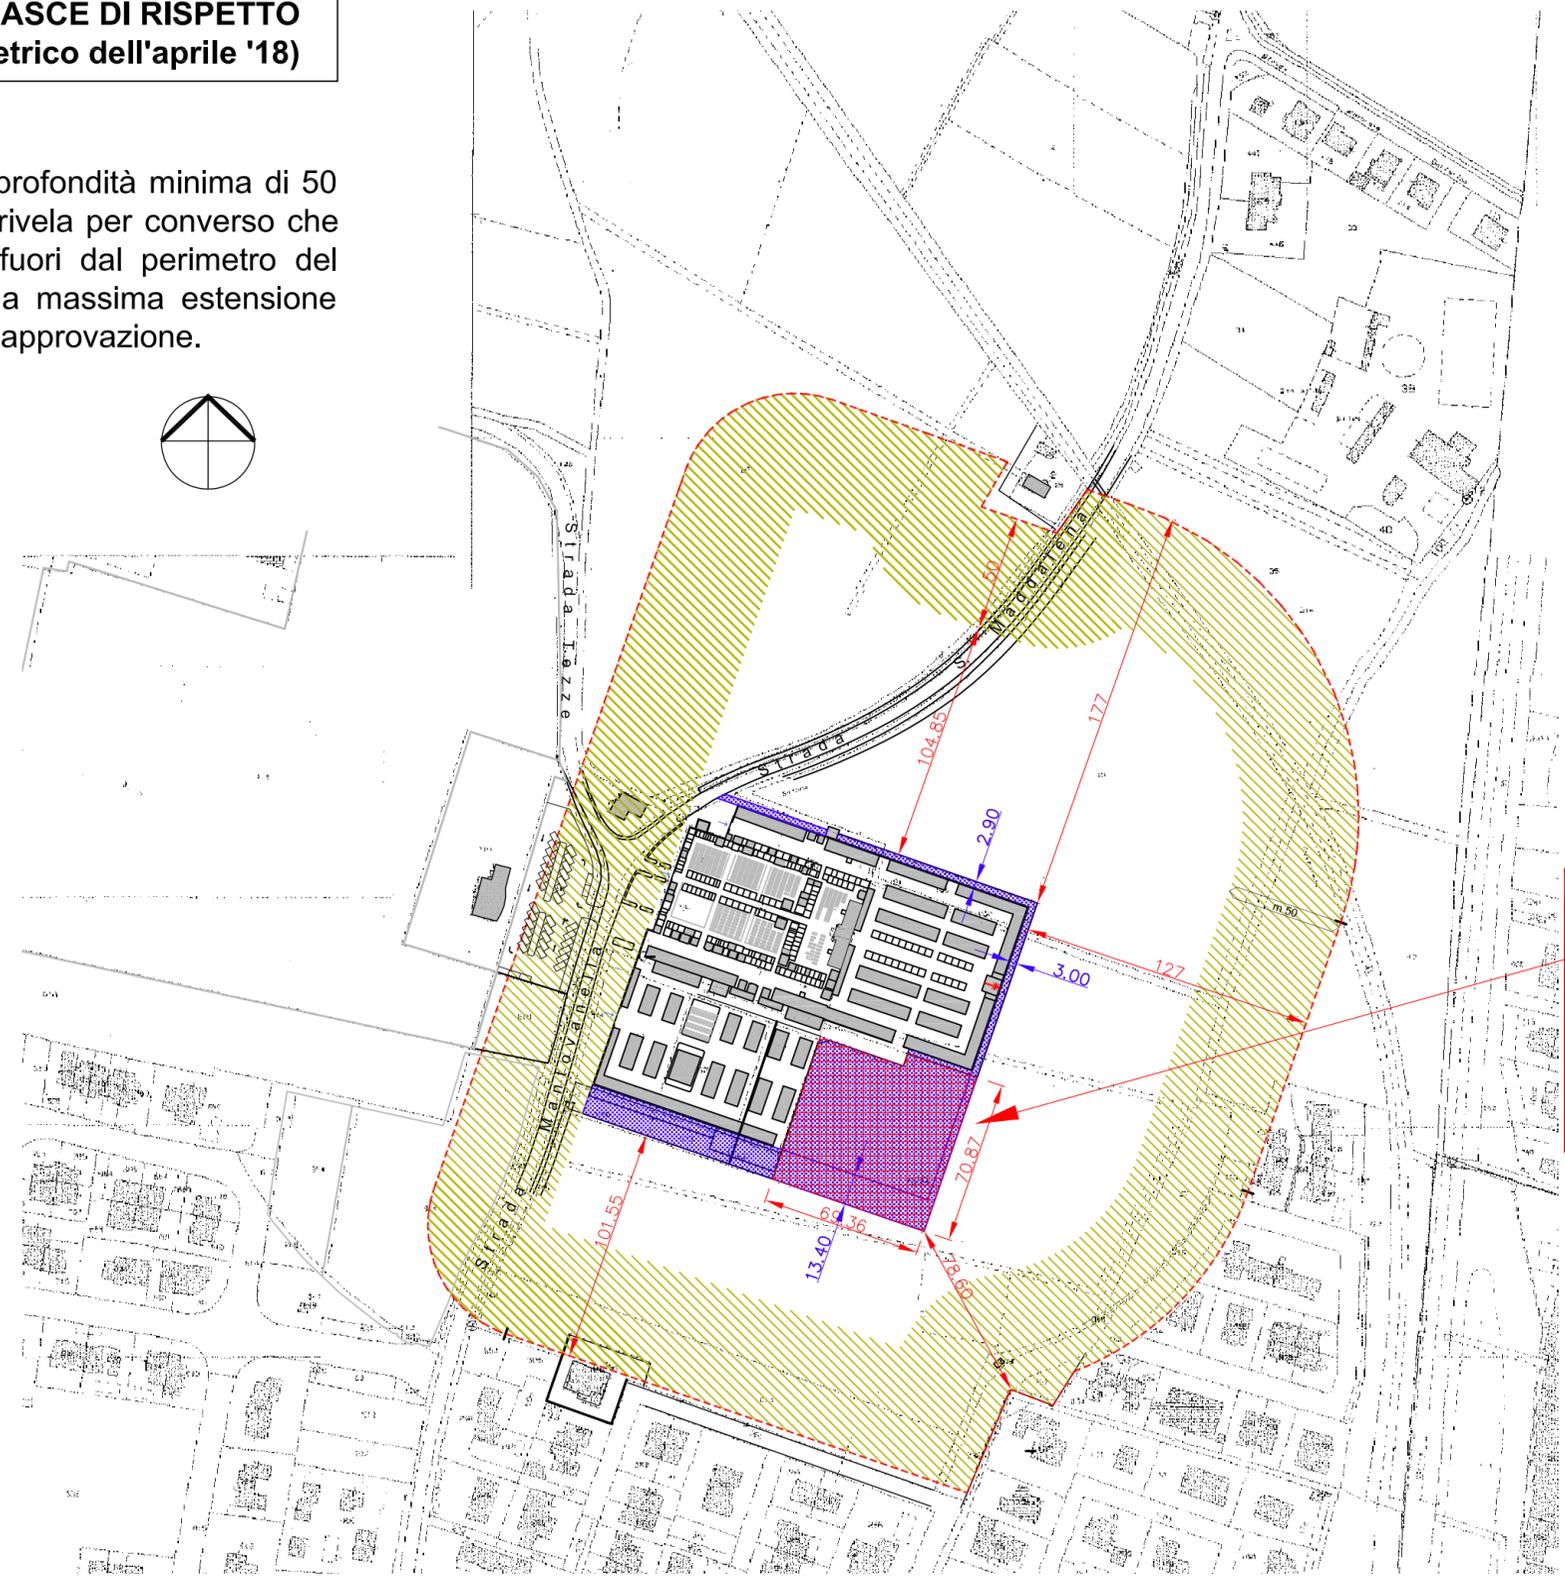

 'area standard' (solo in parte di proprietà pubblica) che il PGT vigente destina a Servizi Cimiteriali

nota bene:  
la superficie con retinatura rossa dovrà essere oggetto d'una procedura di ESPROPRIO PER PUBBLICA UTILITA'  
**AREA DA ACQUISIRE PER L'AMPLIAMENTO**  
mq 4.717,50

**Copia dell'Allegato grafico alla Del. C.C. del 29 ott. 2002 : FASCE DI RISPETTO VIGENTI**

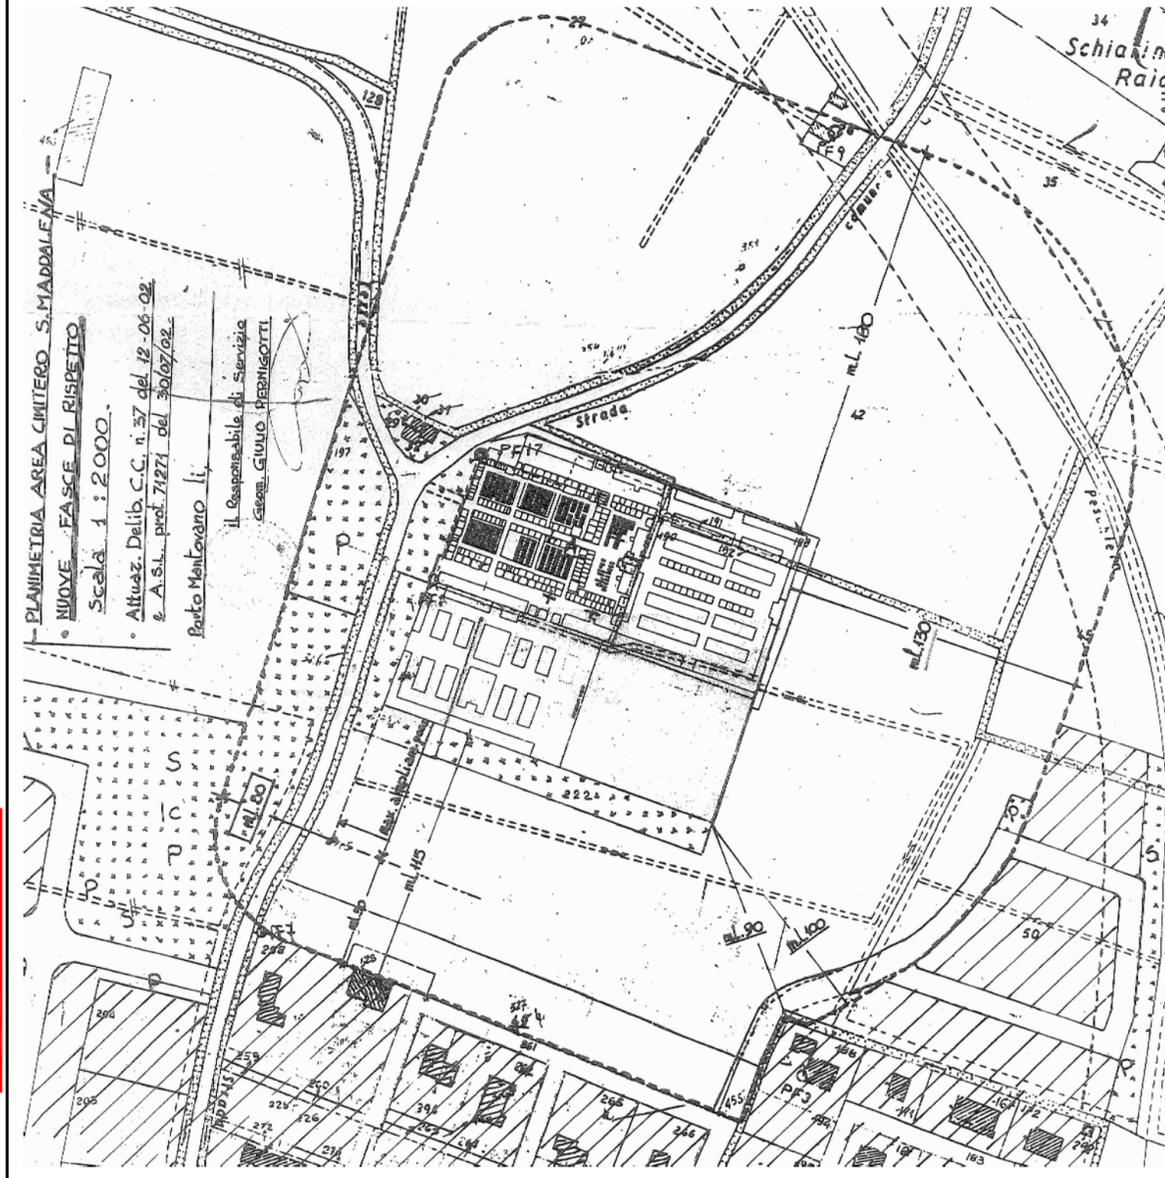

COMUNE DI PORTO MANTOVANO PROVINCIA DI MANTOVA

LAVORO:  
**PIANO CIMITERIALE COMUNALE\_Cimitero di Santa Maddalena**  
**proposta di rettifica delle FASCE DI RISPETTO CIMITERIALI;**  
**Allegato alla delibera di C.C. 28 ott. 2002 (= fasce vigenti )**

scala: 1 / 1.000  
COMMITTENTE:  
AMMINISTRAZIONE COMUNALE DI PORTO MANTOVANO  
Porto Mantovano \_ Strada Statale Cisa, 112  
PROGETTISTA:  
CASTAGNA STEFANO ARCHITETTO  
via Tito Speri 25, Mantova - tel. / fax 0376 327934 e\_mail: archcastagna@virgilio.it

ELABORATO - N° **B**  
DATA: 11 / 2018