
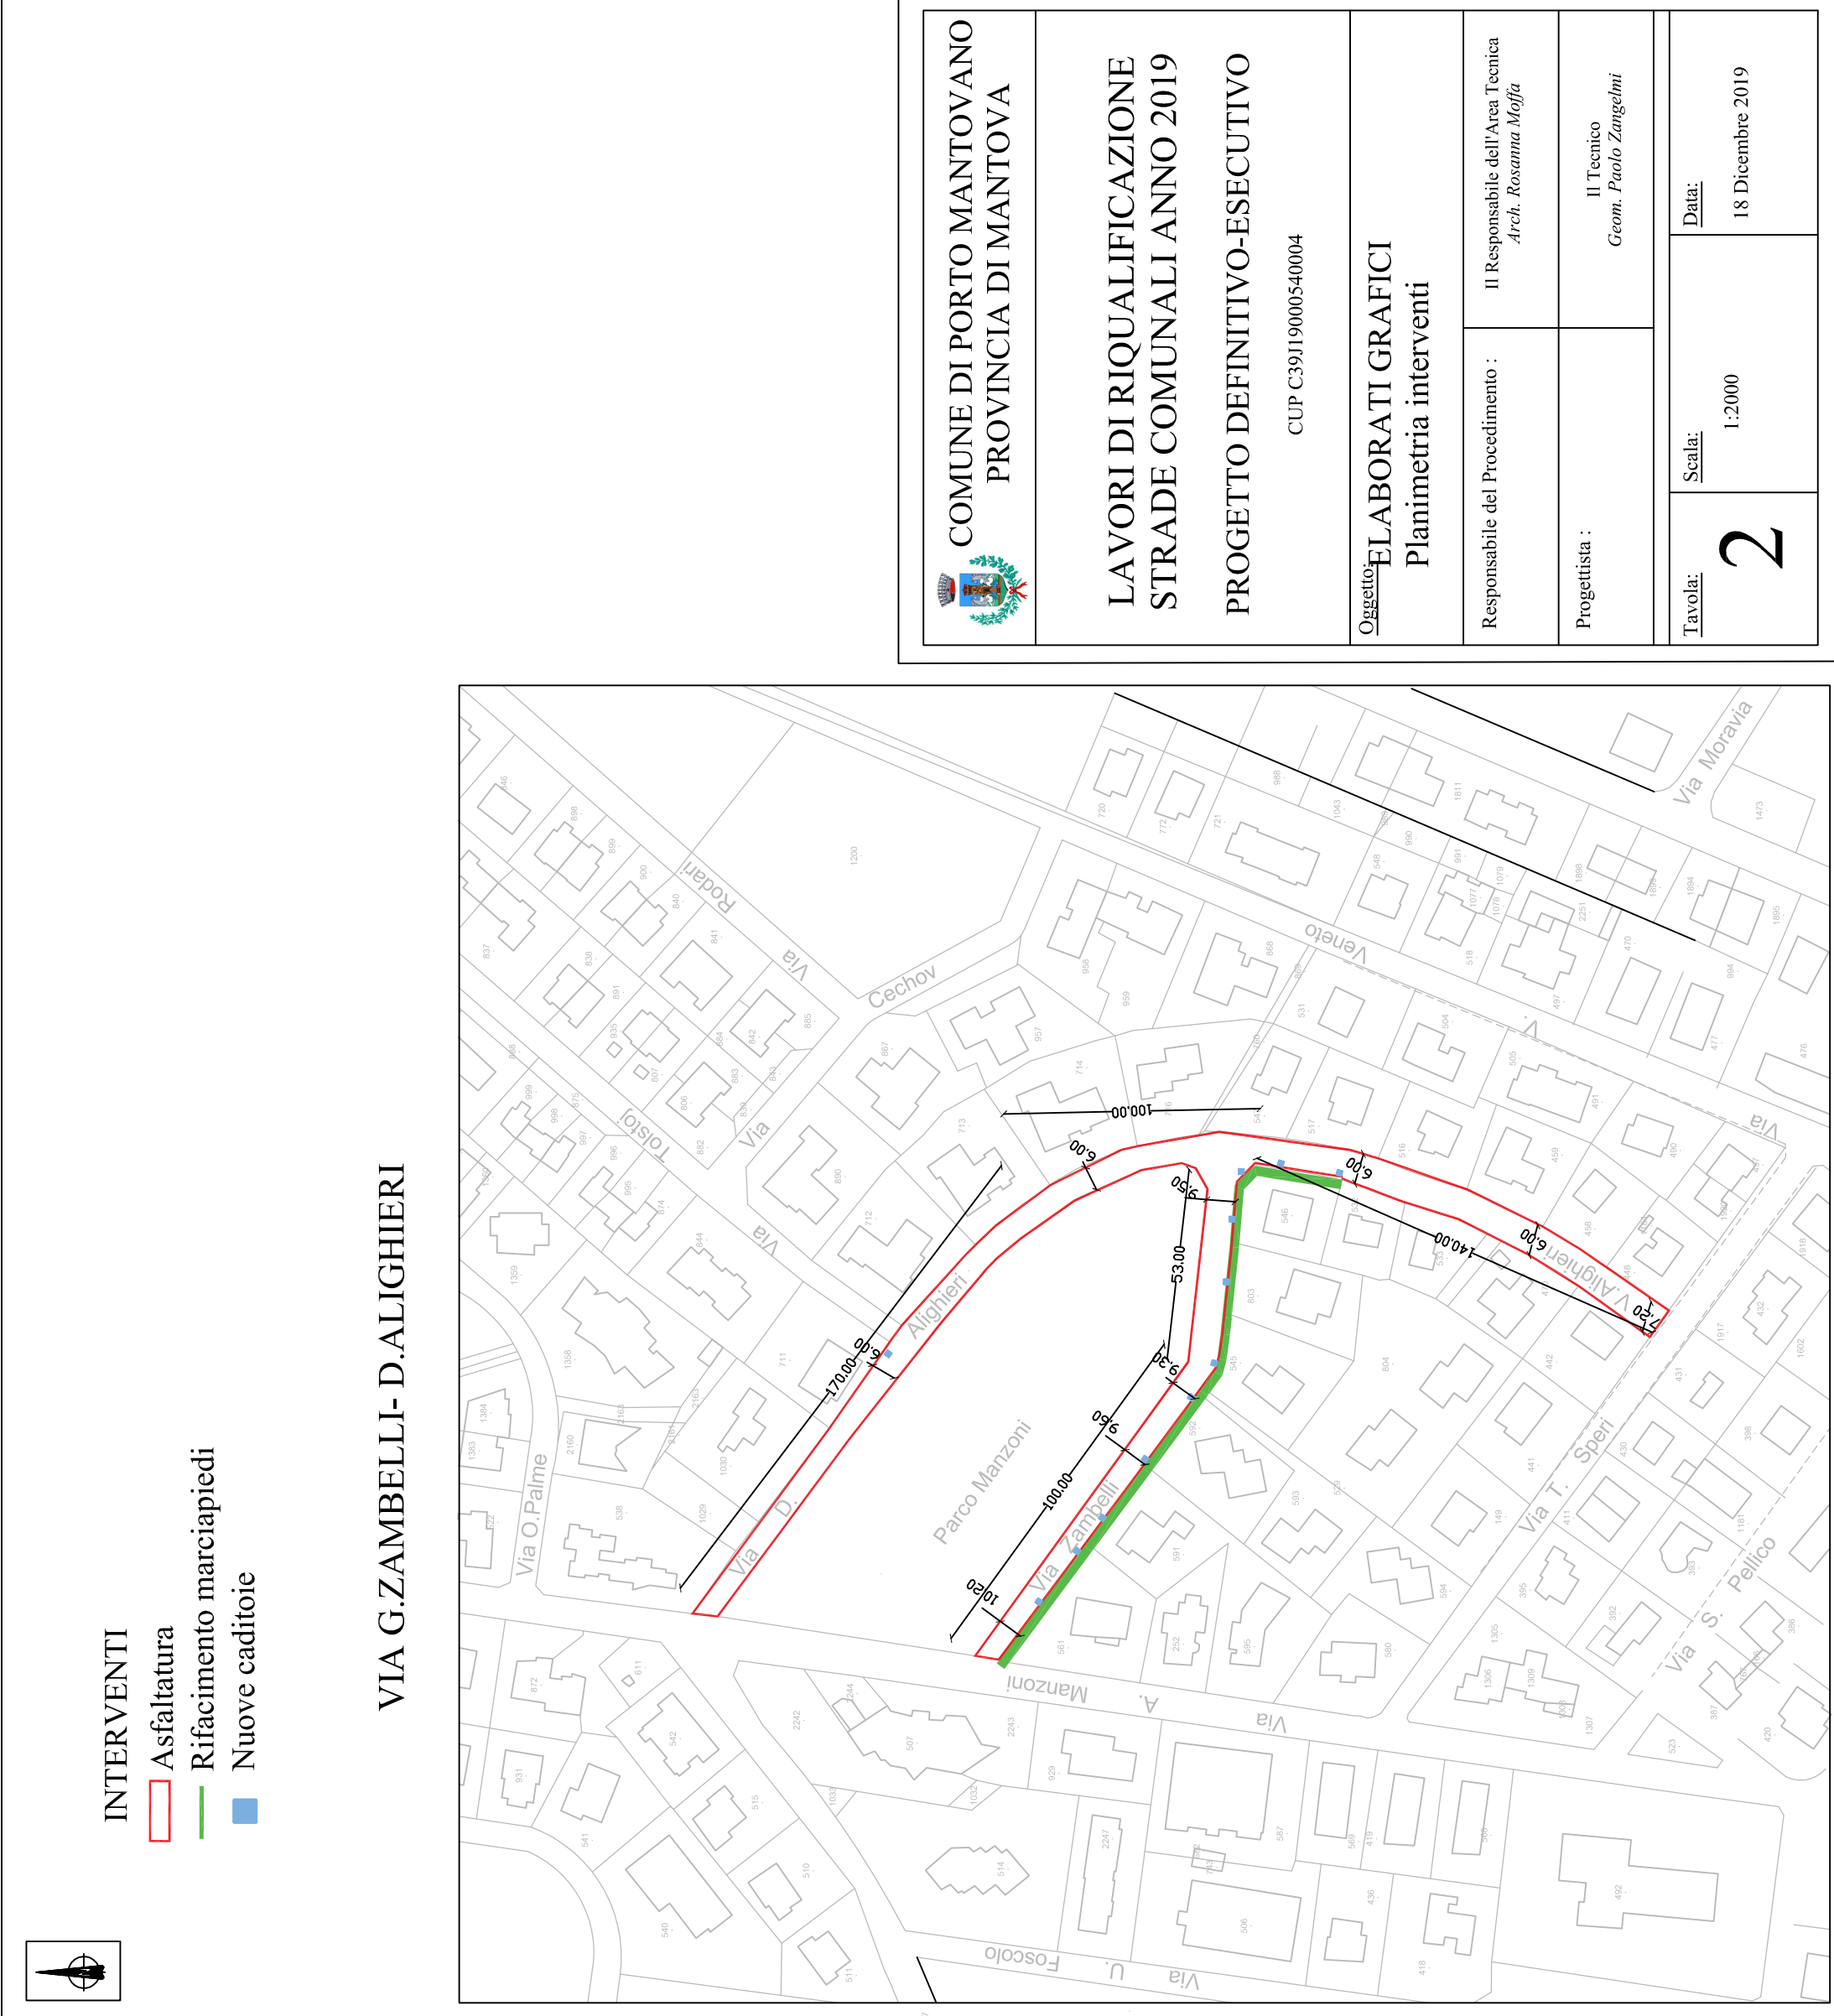


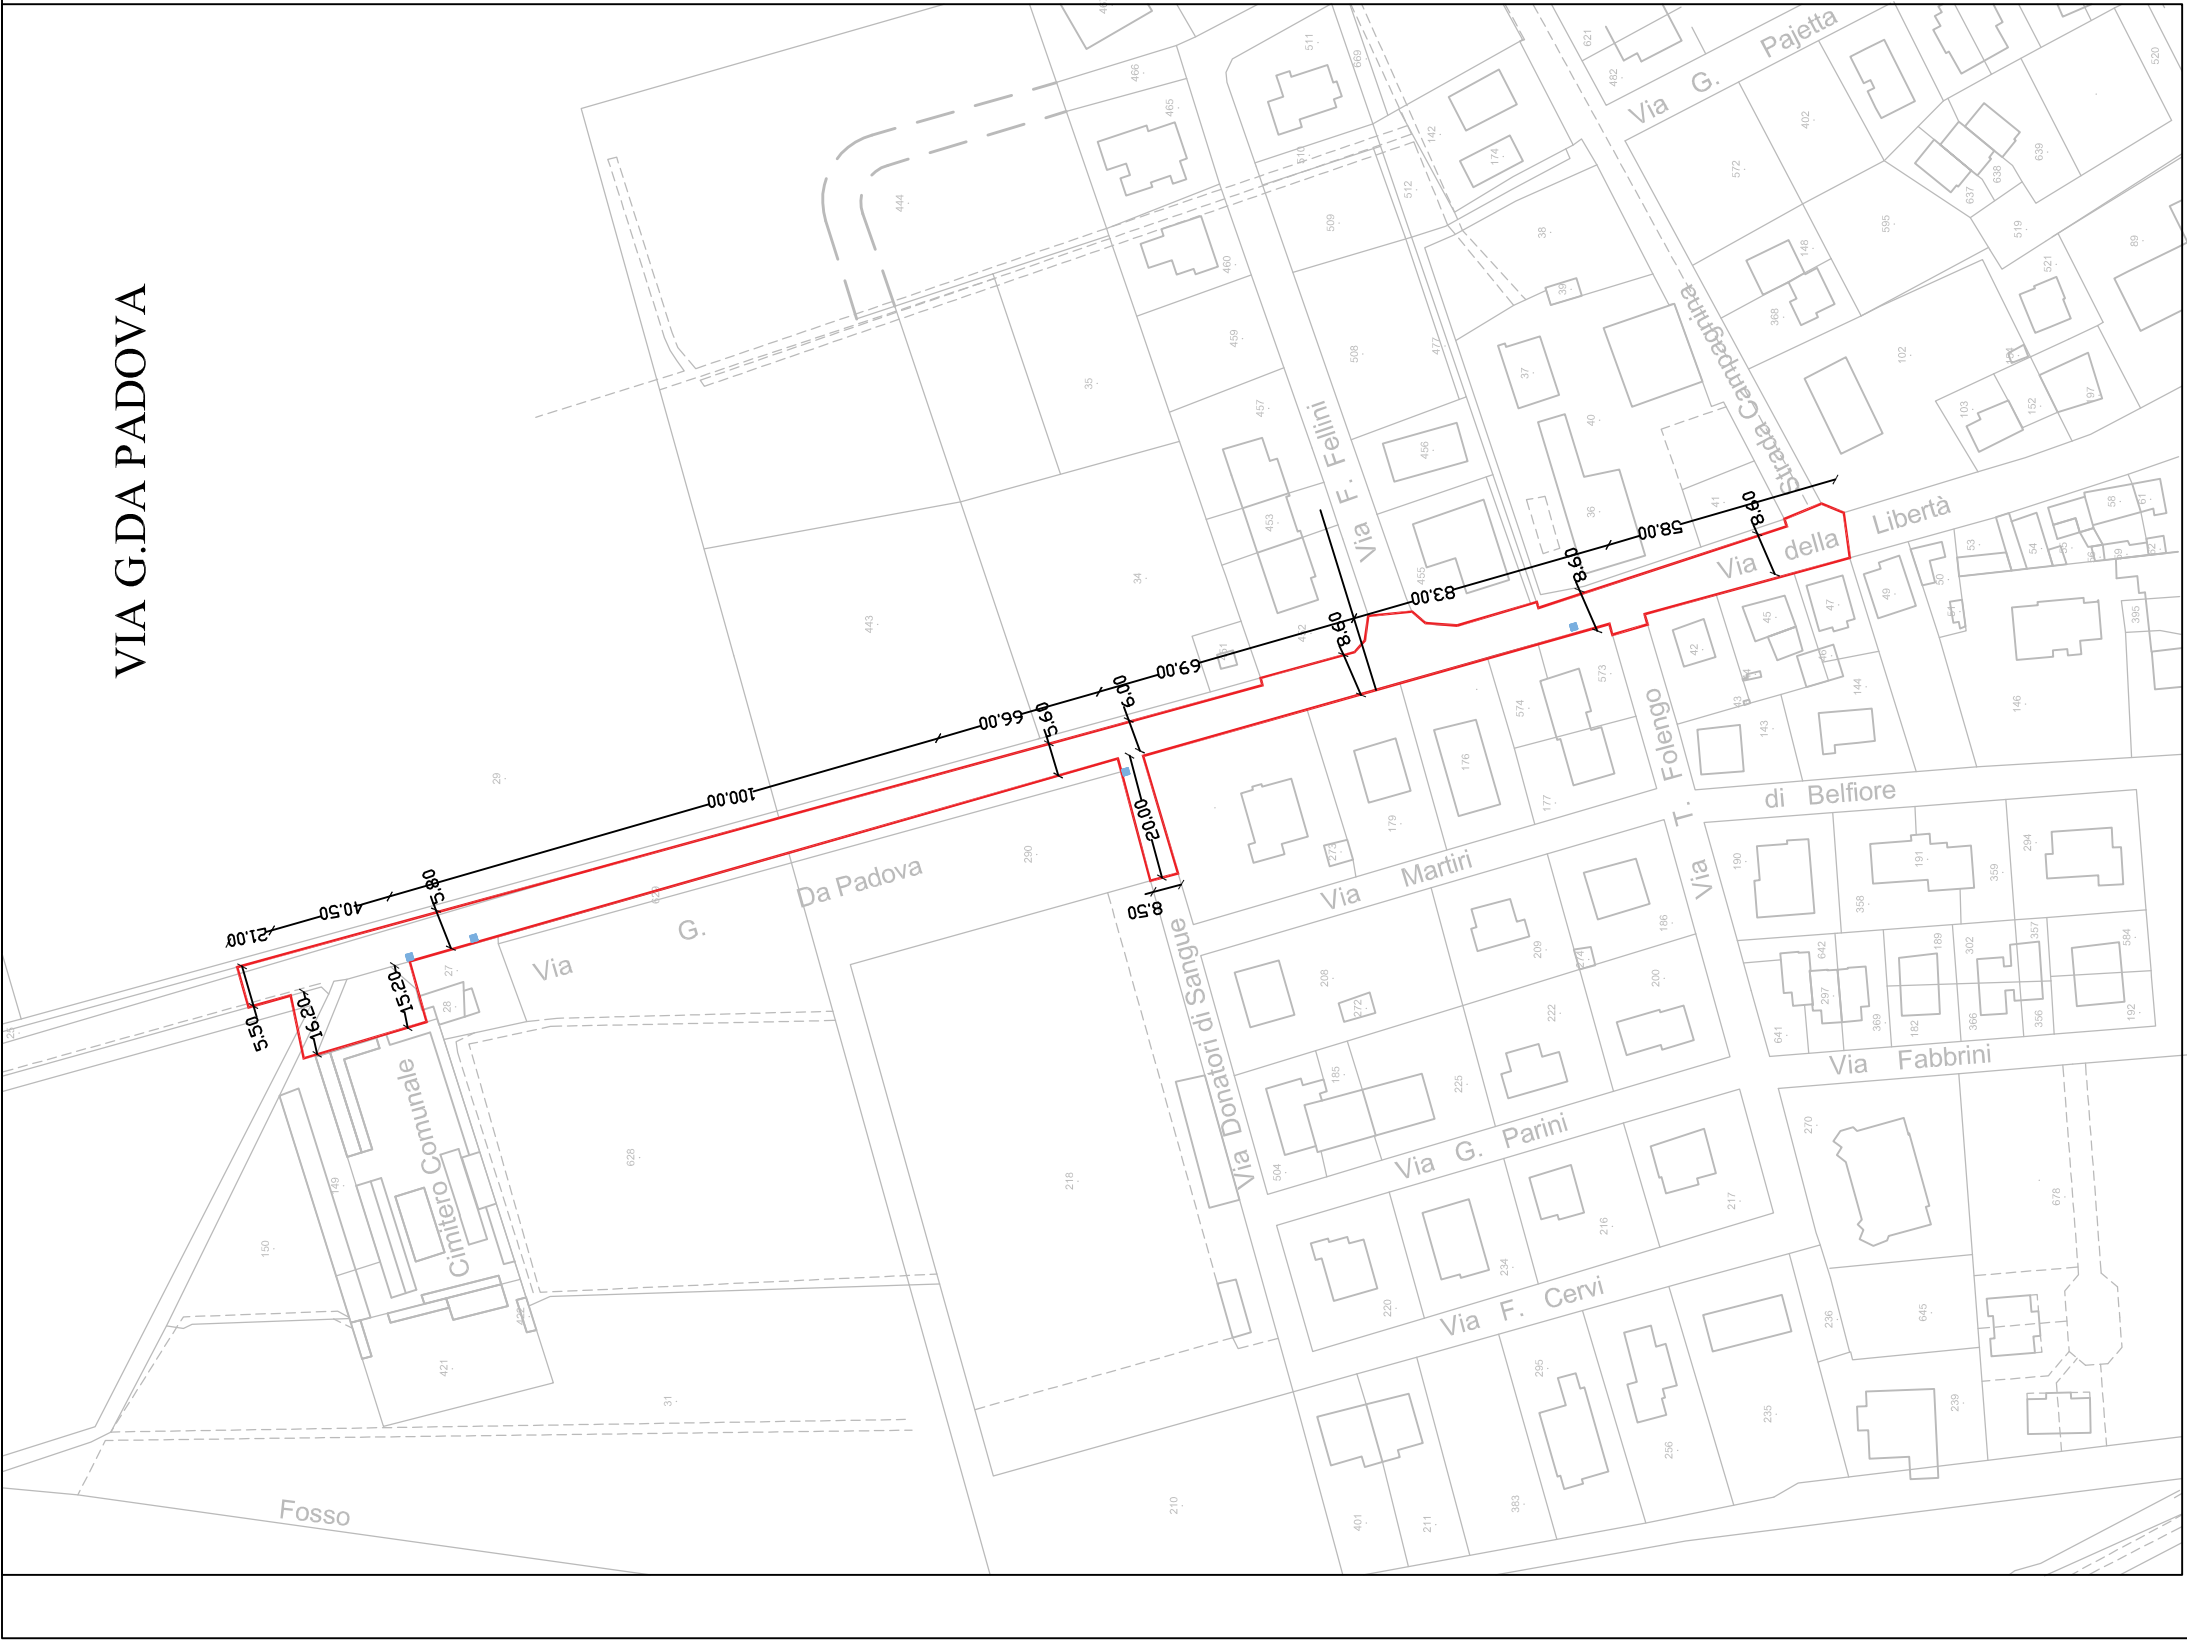

 COMUNE DI PORTO MANTOVANO PROVINCIA DI MANTOVA		LAVORI DI RIQUALIFICAZIONE STRADE COMUNALI ANNO 2019 PROGETTO DEFINITIVO-ESECUTIVO CUP C39J19000540004	
Oggetto: ELABORATI GRAFICI Planimetria interventi		Il Responsabile dell'Area Tecnica <i>Arch. Rosanna Maffa</i>	
Responsabile del Procedimento :		Il Tecnico <i>Geom. Paolo Zangelini</i>	
Tavola: 2		Scala: 1:2000 Data: 18 Dicembre 2019	